
DETALLE REVESTIMIENTO EN MUROS Y CIELOS RASOS DE BIBLIOTECA, SALÓN MULTIPLE Y AULAS
(Descritos en planos)

MATERIAL	ALUZINC:
ESPESOR	0,4mm – :0,5mm
USOS	REVESTIMIENTOS :
COLORES	AMARILLO, VERDE, GRIS, AZUL.
TERMINACIONES :	PERFORADA
RENDIMIENTO	3;7 PANELES / metro
SELLOS	LOS SELLOS RECOMENDADOS SON POLIETILENO RETICULADO O COMPRIBAND


TABLA DE PESOS


ESPESOR	0,4mm	0,5mm
Kg/m²	4.51	5.62

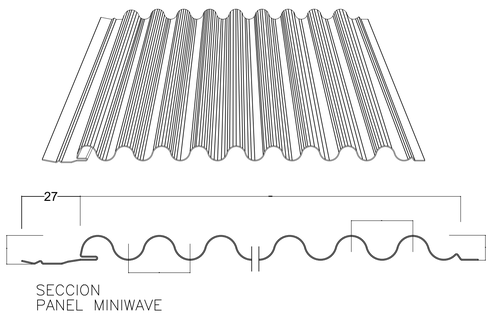


SECCION
PANEL MINIWAVE

INSTALACION PANEL MINIWAVE

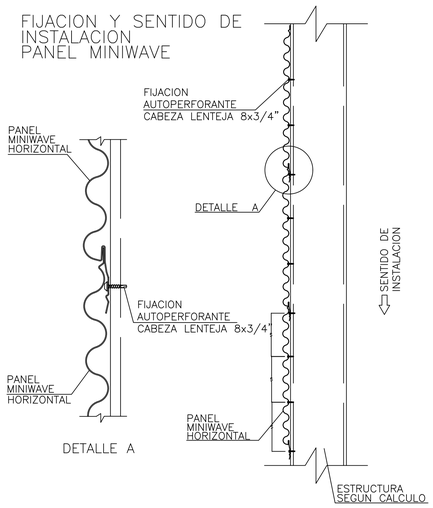


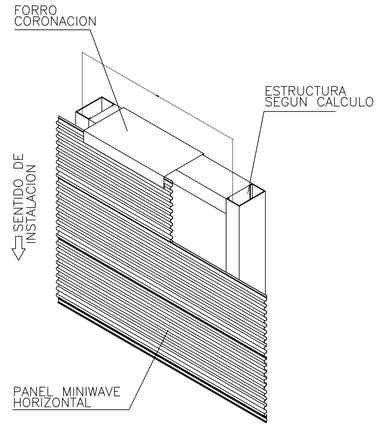

INSTALACION PANEL MINIWAVE

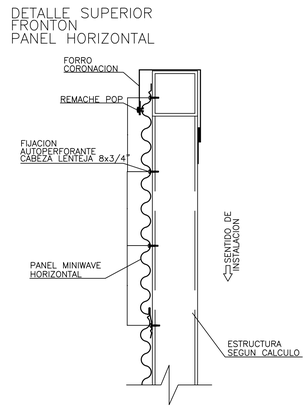

SCREENPANEL

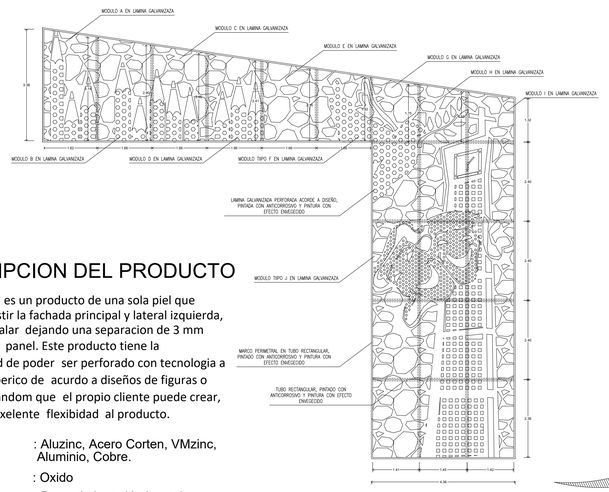


DESCRIPCION DEL PRODUCTO


Screenpanel J es un producto de una sola piel que permite revestir la fachada principal y lateral izquierda, se puede instalar dejando una separacion de 3 mm entre panel y panel. Este producto tiene la particularidad de poder ser perforado con tecnologia a control numperico de acurdo a diseños de figuras o perforados random que el propio cliente puede crear, lo que le da exelente flexibidad al producto.

MATERIAL	: Aluzinc, Acero Corten, VMzinc, Aluminio, Cobre.
COLORES	: Oxido
USOS	: Revestimiento Horizontal
TERMINACION	: perforada
LARGO MÁX	: 3 metros (perforado ó liso)
RENDIMIENTO	: Variable según módulo


MODULO FACHADA PRINCIPAL

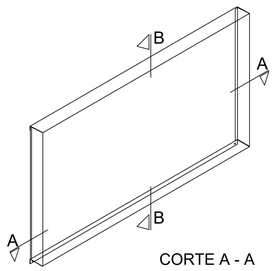

CORTE A - A

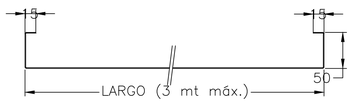


CORTE B - B

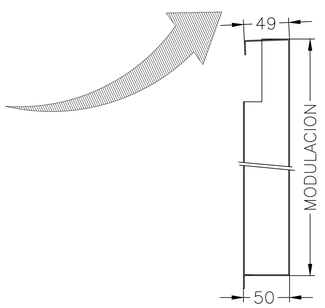

SISTEMA DE INSTALACIÓN
Revestimiento Screenpanel J.


ISOMETRICA INSTALACION SOPORTE

Para instalar soporte a la estructura o muro, primero debe fijar los anclajes (cada un máximo de 1000 mm) para luego fijar a éstos los perfiles mullion.

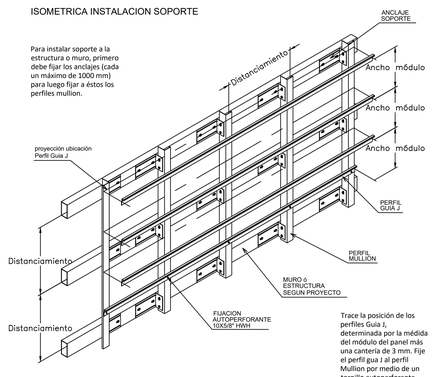


Trace la posición de los perfiles Guia J, determinada por la médida del módulo del panel más una cantería de 3 mm. Fije el perfil gua J al perfil Mullion por medio de un tornillo autoperforante.


CORTE C - C
(Escala 1:8)

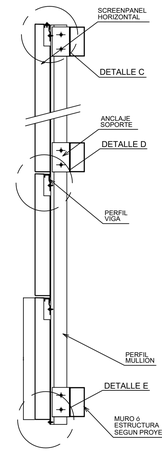

DETALLE C
(Escala 1:4)

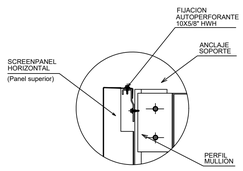


DETALLE D
(Escala 1:4)

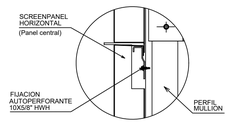


VISTA LATERAL
INSTALACION PANELES

La instalación de los paneles se realiza comenzando por el panel inferior hacia arriba. Para montar la primera bandeja deberá colgarla en el perfil guia J y luego fijarla en su parte inferior (Ver detalle E, lámina 8).

Del segundo panel en adelante el montaje de los paneles se realiza inclinando la bandeja levemente en su parte inferior hacia el soporte (De manera que encaje entre el panel inferior y el perfil guia). Luego abata la parte superior hacia el perfil guia consecutivo. finalmente deje caer suavemente el panel quedando éste enganchado de su borde superior en el perfil guia.

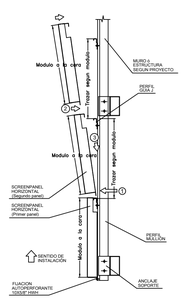

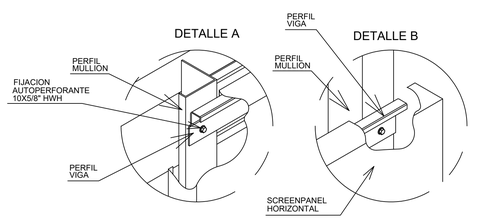

Mi Compromiso es con SAHAGUN
CONARQUITECTURA
CONSTRUCTORA MG

PROYECTO:

CONSTRUCCION DE CENTRO CULTURAL SAN JUAN DE SAHAGUN

DIRECCION: CALLE 19 Nº 10 - 95 BARRIO SAN JUAN - SAHAGÚN - CORDOBA

DEPARTAMENTO DE CORDOBA

FECHA : DICIEMBRE DE 2020

CONTIENE: DETALLES CONSTRUCTIVOS

ESCALA : 1 : 100

DIBUJÓ: ARQ. RAFAEL GARCIA PRASCA

DISEÑO:

CONSORCIO SAHAGÚN CULTURAL

ARQ. RAFAEL GARCIA PRASCA,
M.P : A23802008

ING. MIGUEL GARCIA PRASCA,
M.P : 2220221O240COR

Vo Bo APROBACION

OBSERVACIONES:

MODIFICACIONES:

FECHA:

ARCHIVO:

PLANO Nº 10

VERSION :

DE : 11