


DETALLES DE BAÑOS PRIMER PISO

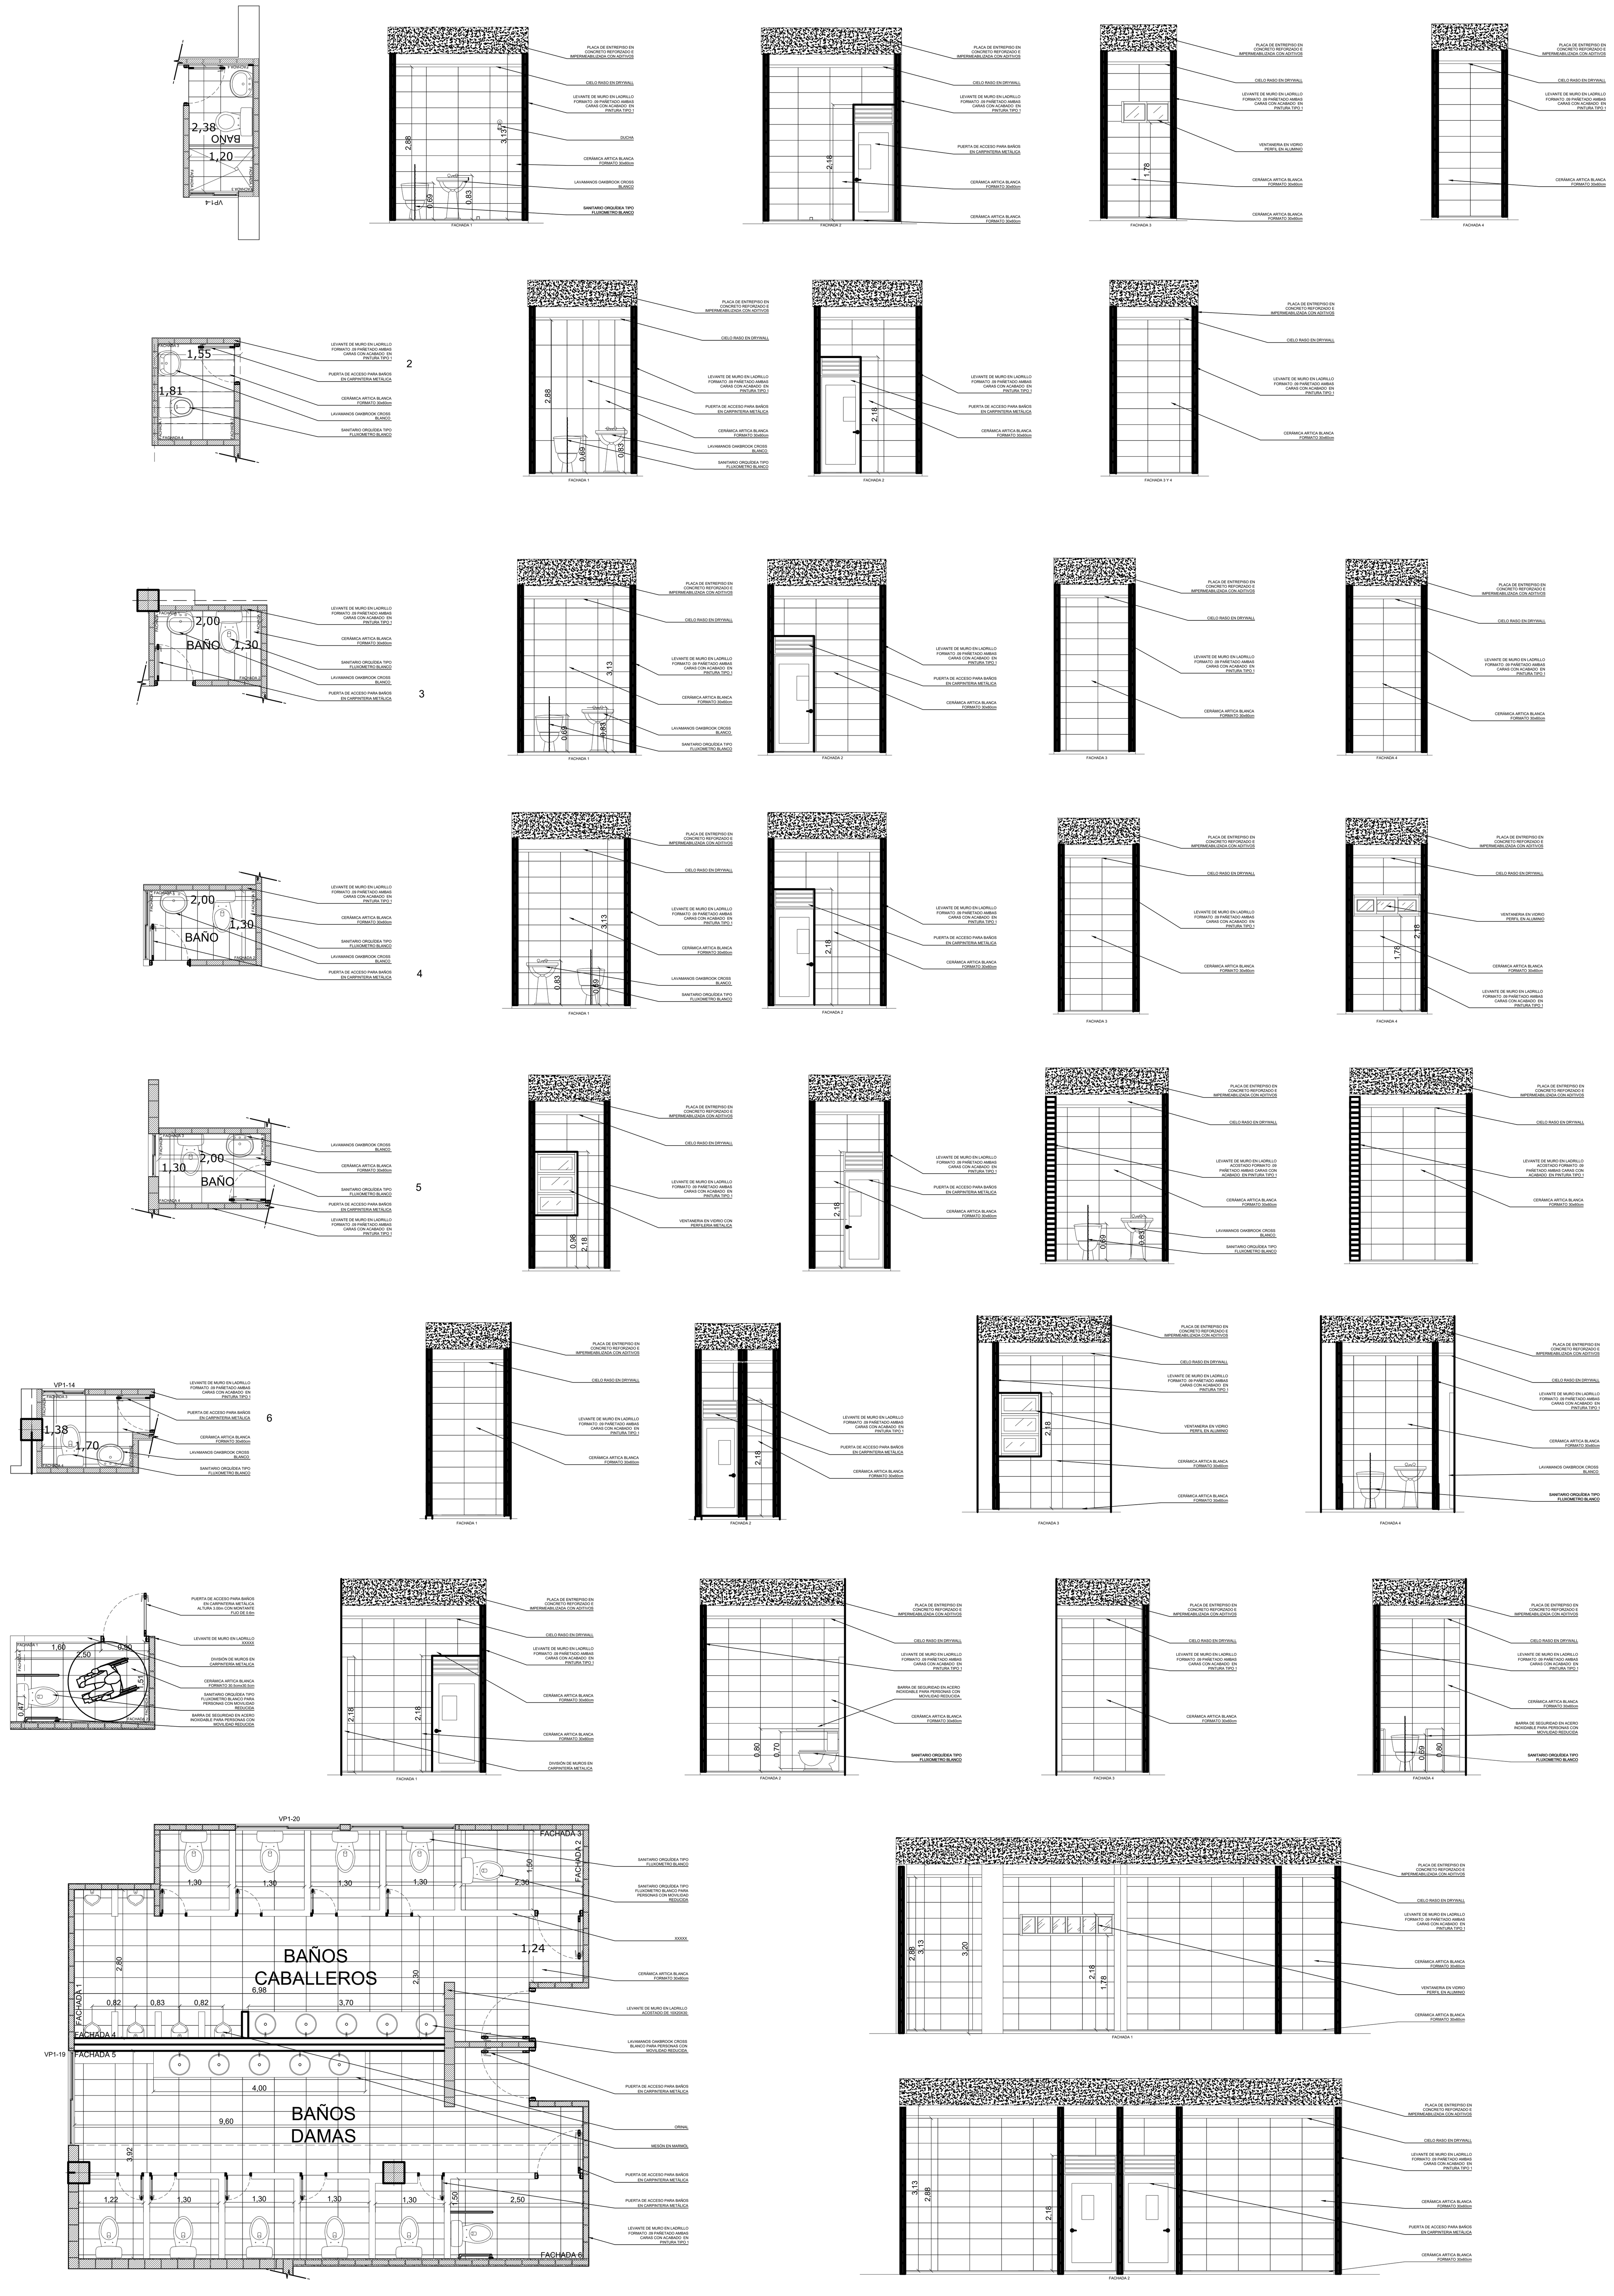

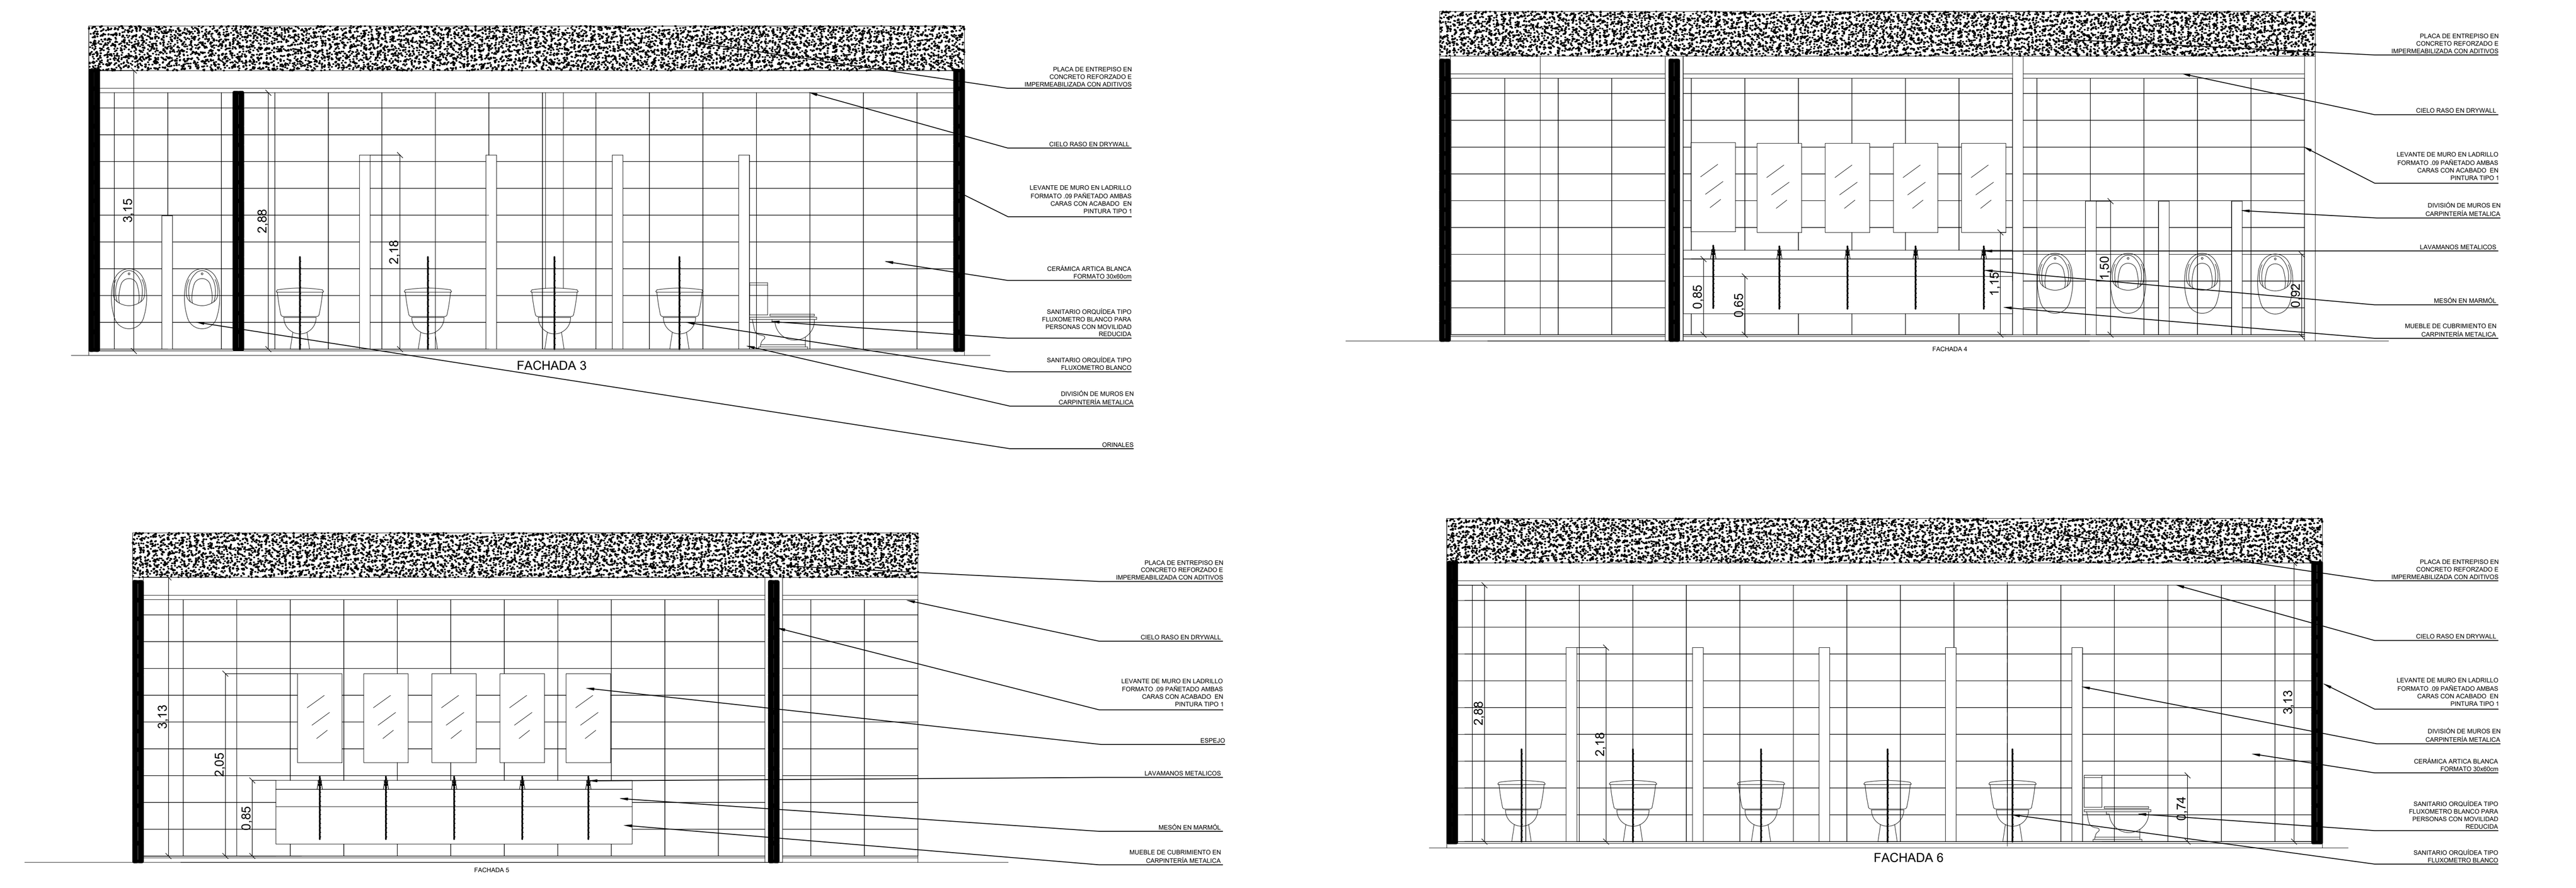

DETALLES DE BAÑOS SEGUNDO PISO

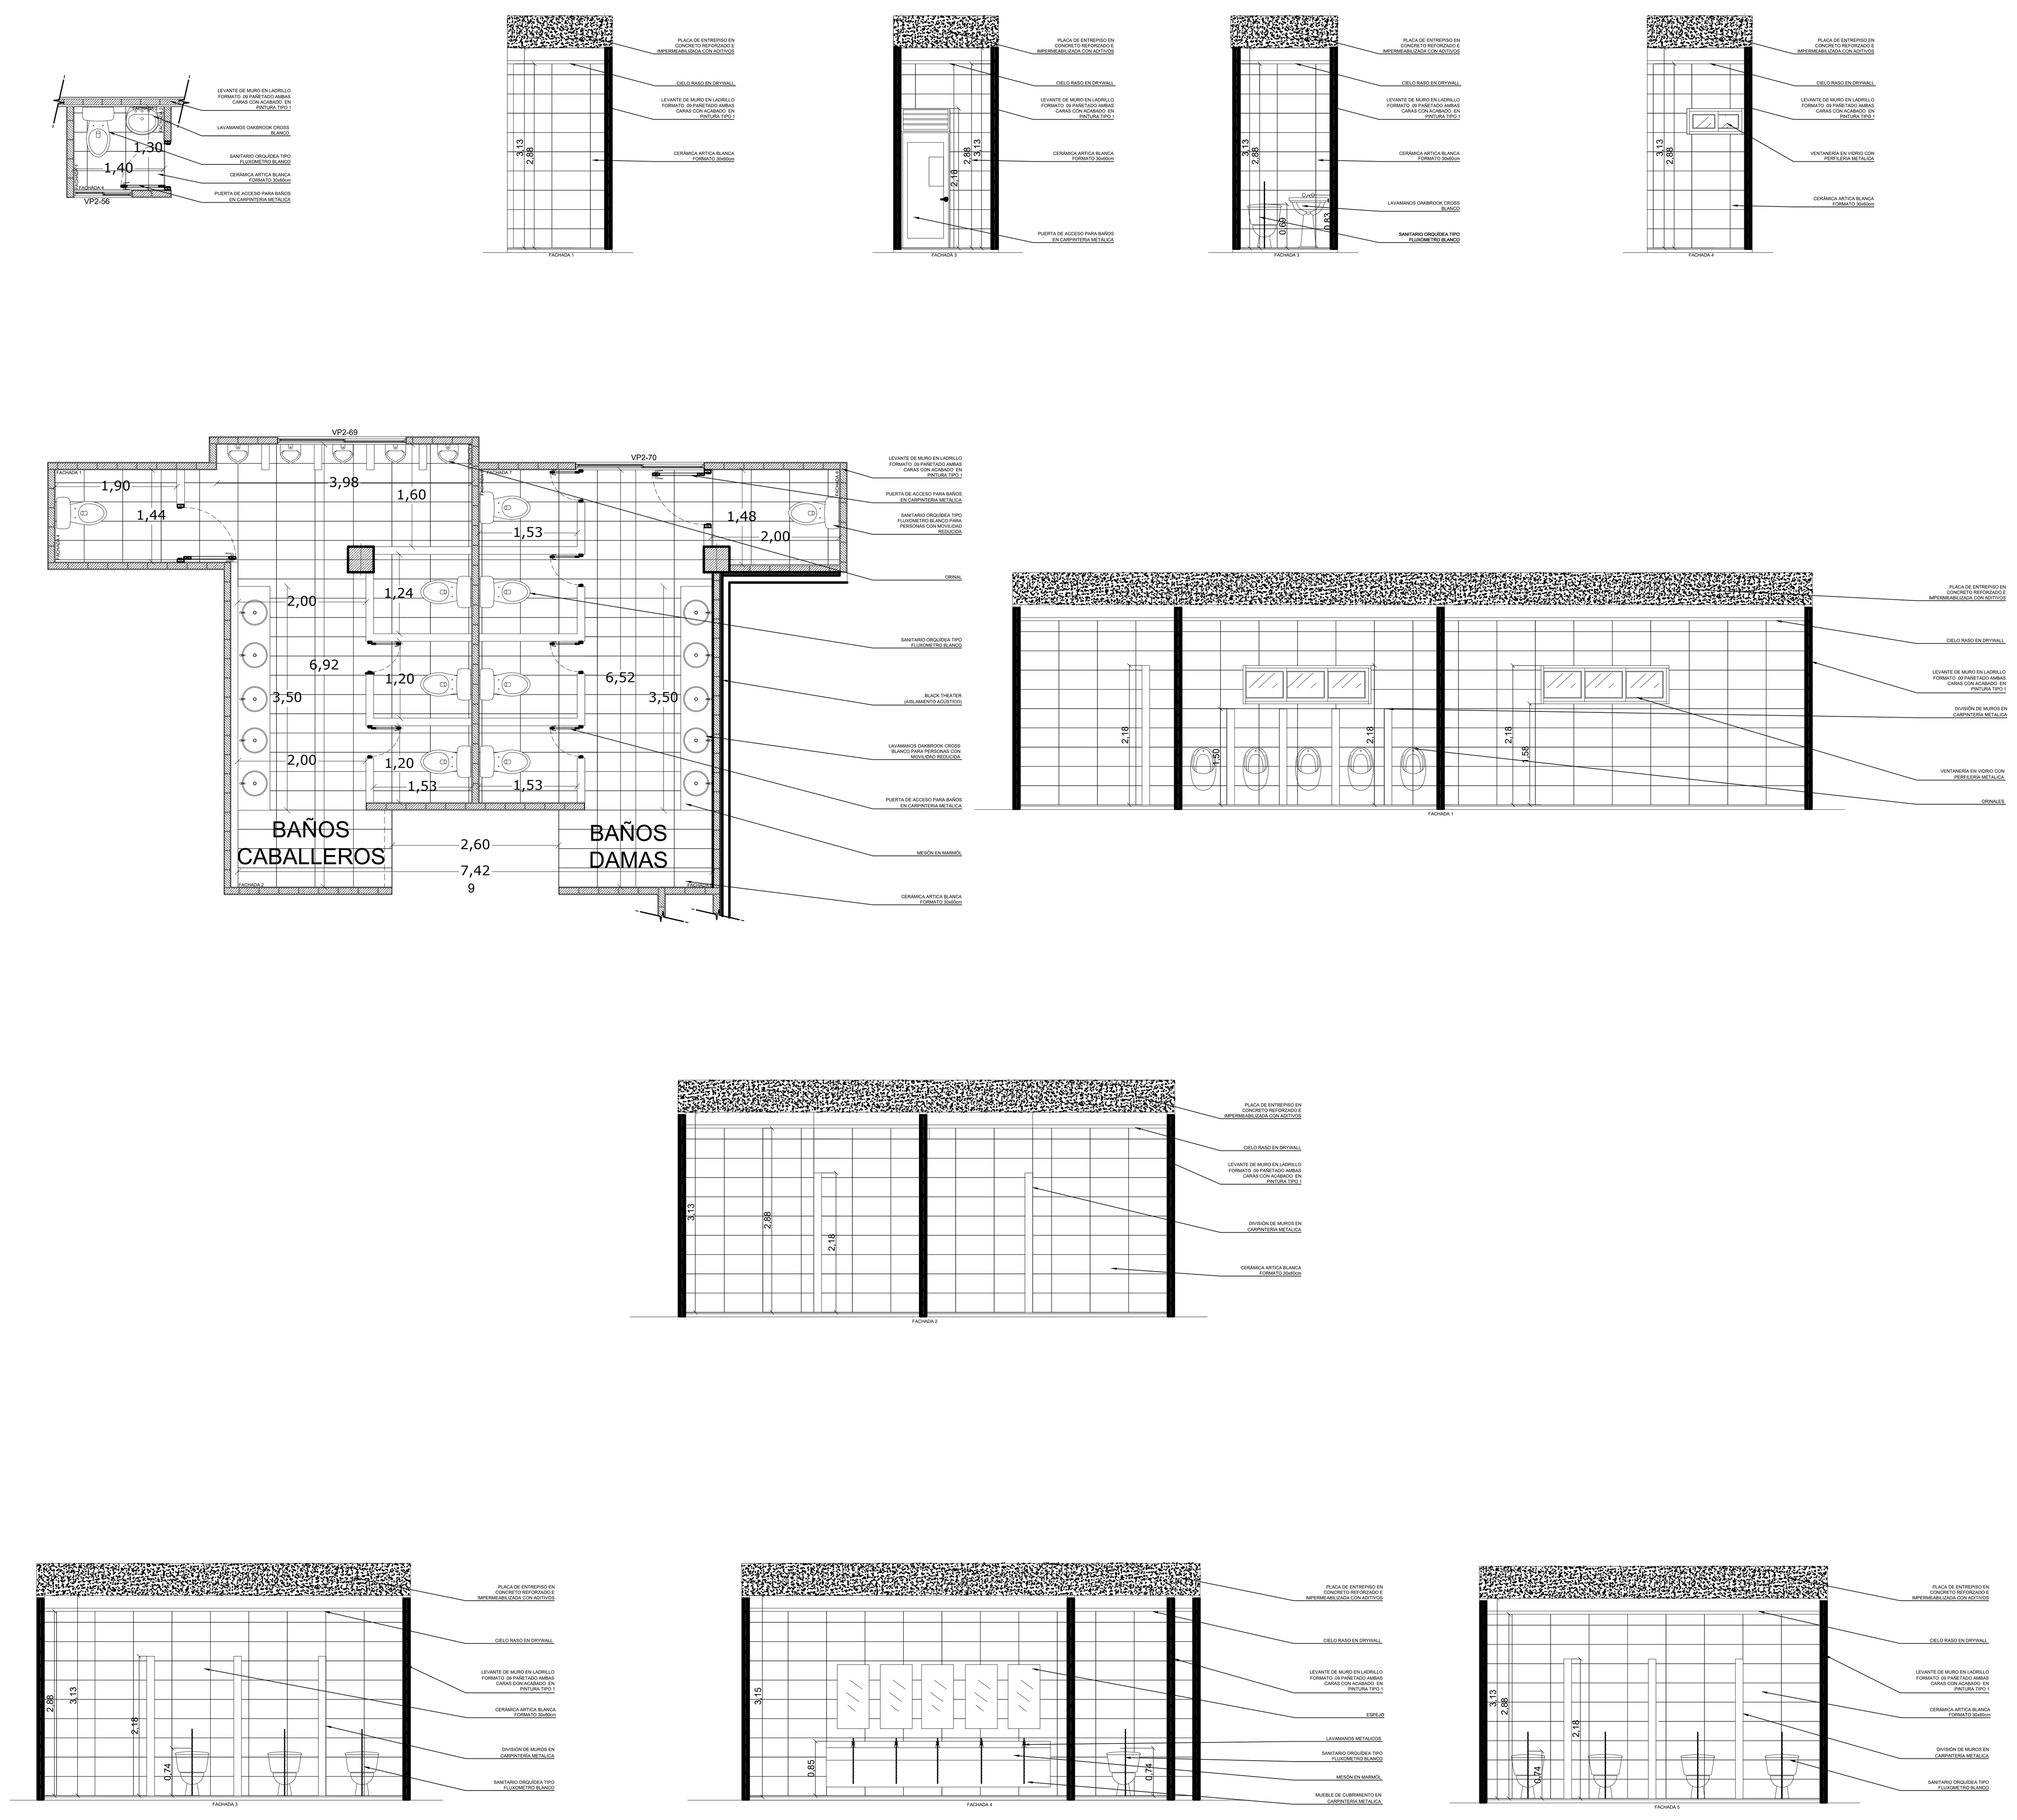

PROYECTO:

CONSTRUCCION DE CENTRO CULTURAL SAN JUAN DE SAHAGUN

DIRECCION: CALLE 19 Nº 10 - 95 BARRIO SAN JUAN - SAHAGÚN - CORDOBA

DEPARTAMENTO DE CORDOBA

FECHA : DICIEMBRE DE 2020

CONTIENE: DETALLES CONSTRUCTIVOS

ESCALA : 1 : 100

DIBUJÓ: ARQ. RAFAEL GARCIA PRASCA

DISEÑO:

CONSORCIO SAHAGÚN CULTURAL

ARQ. RAFAEL GARCIA PRASCA.
M.P : A23802008

ING. MIGUEL GARCIA PRASCA.
M.P : 22202210240COR

Vo Bo APROBACION

OBSERVACIONES:

MODIFICACIONES:

FECHA:

ARCHIVO:

PLANO Nº 9

VERSION :

DE : 11