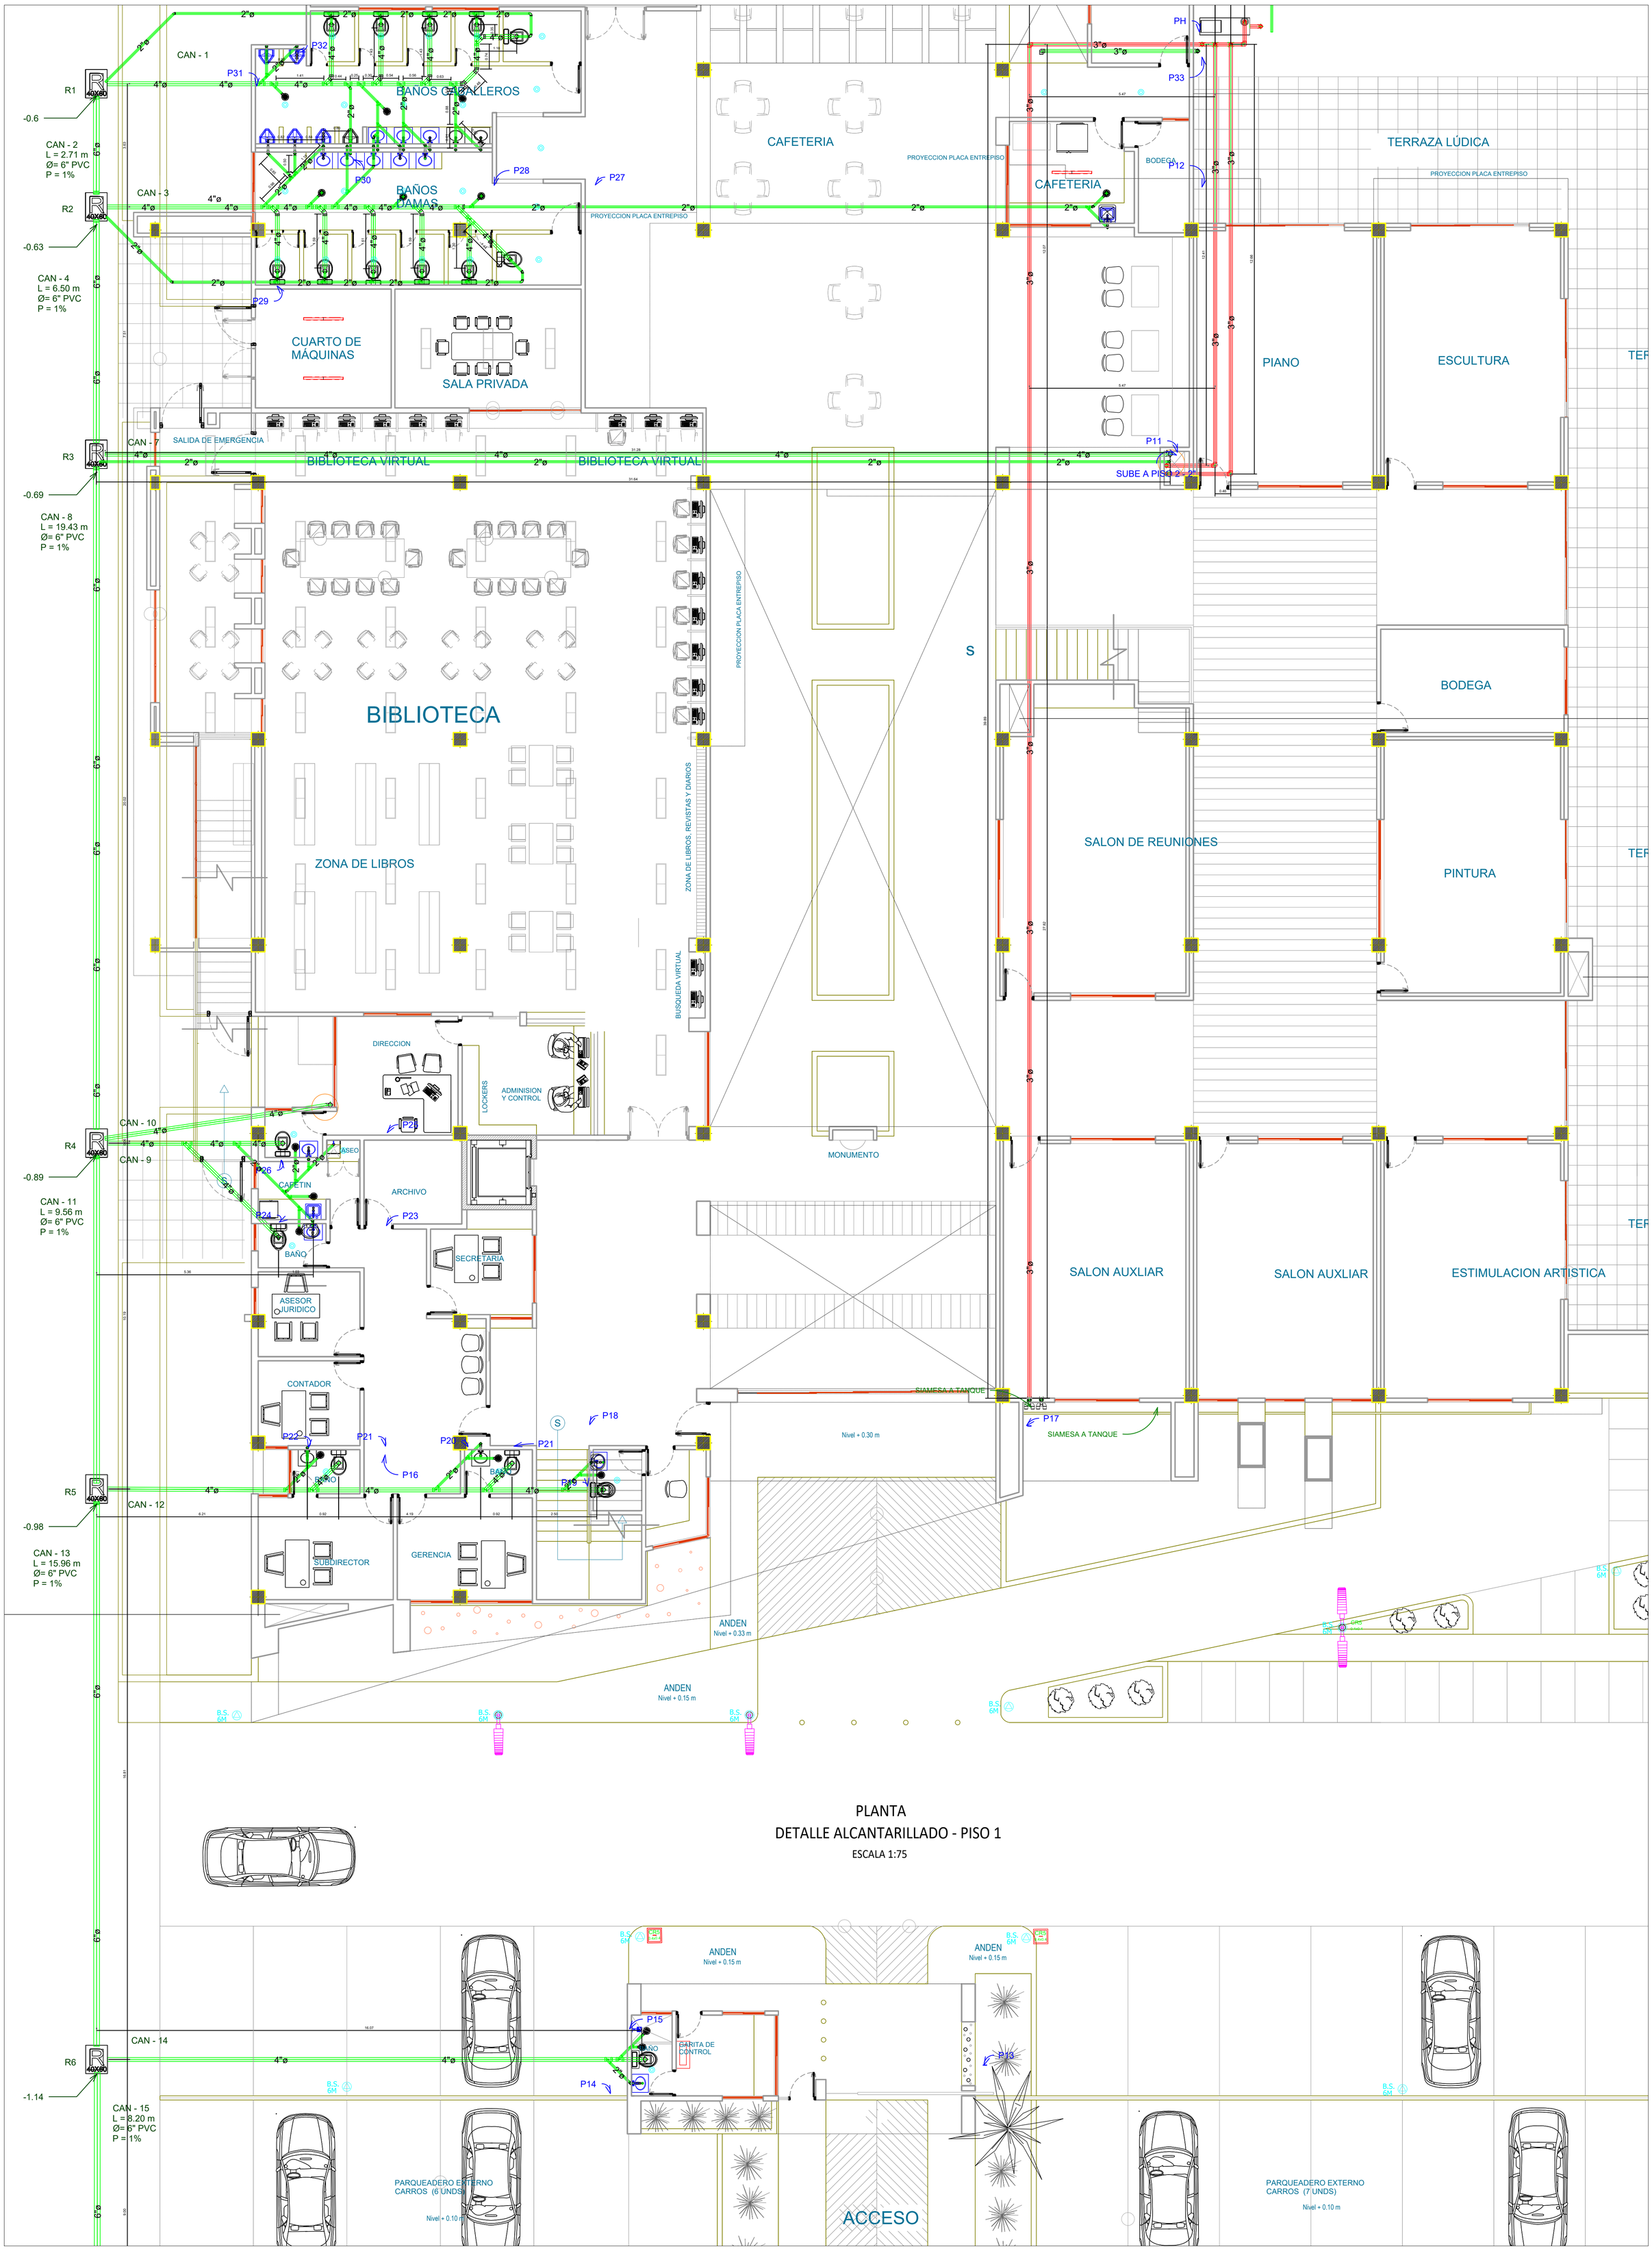


PLANTA

DETALLE ALCANTARILLADO - PISO 1

ESCALA 1:75

..\..\..\Desktop\ALC.png

DIRECCION: CALLE 19 Nº 10 - 95 BARRIO SAN JUAN SAHAGÚN - CORDOBA

DEPARTAMENTO DE CORDOBA

FECHA : DICIEMBRE DE 2020

PROYECTO:

CONSTRUCCION DEL CENTRO CULTURAL SAN JUAN DE SAHAGUN

CONTIENE: RED ALCANTARILLADO - PISO 1

ESCALA : 1 : 75

DIBUJÓ: ARQ. RAFAEL GARCIA PRASCA

DISEÑO:

ING. JAVIER E MARTINEZ MONTIEL
M.P : 05237-094432ANT

ING. MIGUEL GARCIA PRASCA.
M.P : 22202210240COR

Vo Bo APROBACION

OBSERVACIONES:

MODIFICACIONES:

FECHA:

ARCHIVO:

VERSION :

PLANO Nº 1

DE : 8