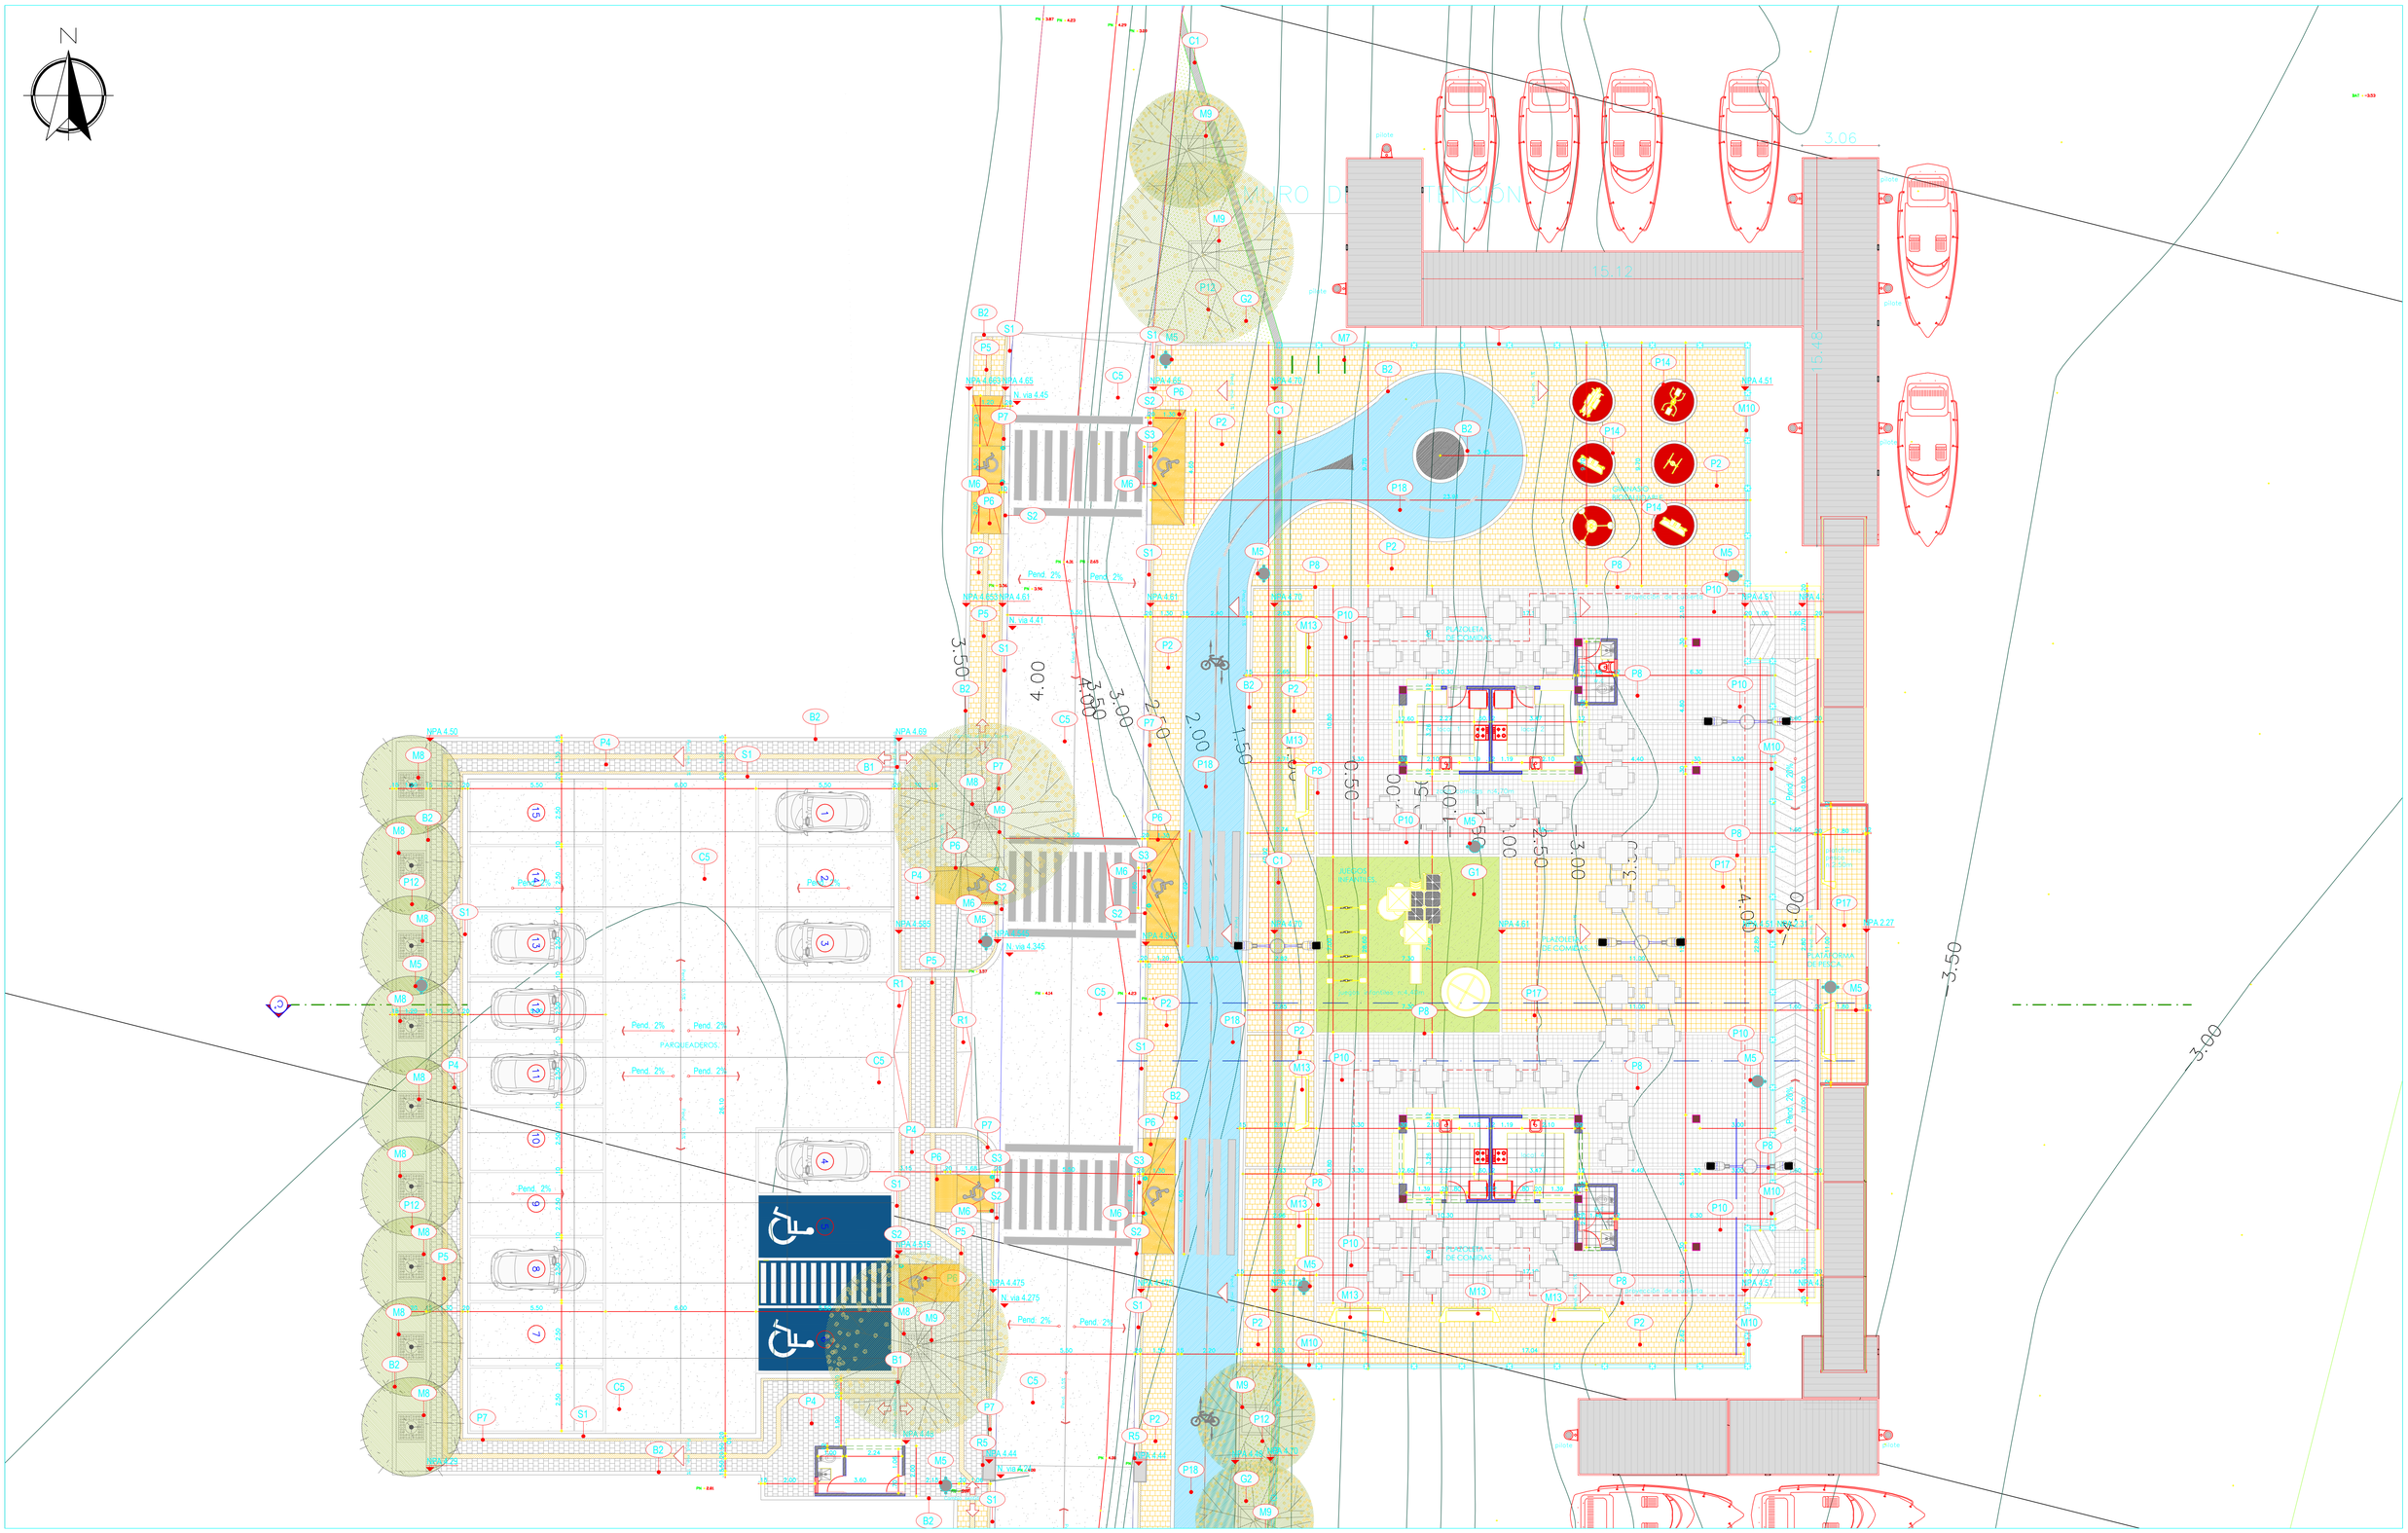


MUNICIPIO DE SAN BERNARDO
SECRETARIA DE PLANEACIÓN MUNICIPAL
DEPARTAMENTO DE CÓRDOBA.

" RECUPERACIÓN AMBIENTAL Y PAISAJÍSTICA DE LA RIBERA DEL RIO SINÚ, EN EL MUNICIPIO DE SAN BERNARDO DEL VIENTO, CÓRDOBA."

Consultor:

Observaciones:


Contiene:
PLANO ARQUITECTONICO

ARQ. FIDEL ANTONIO AVILEZ USTA
M.P. A23082000-78732101

Escala:

Fecha:
MARZO 2021

Plano:
PA-01
DE 05

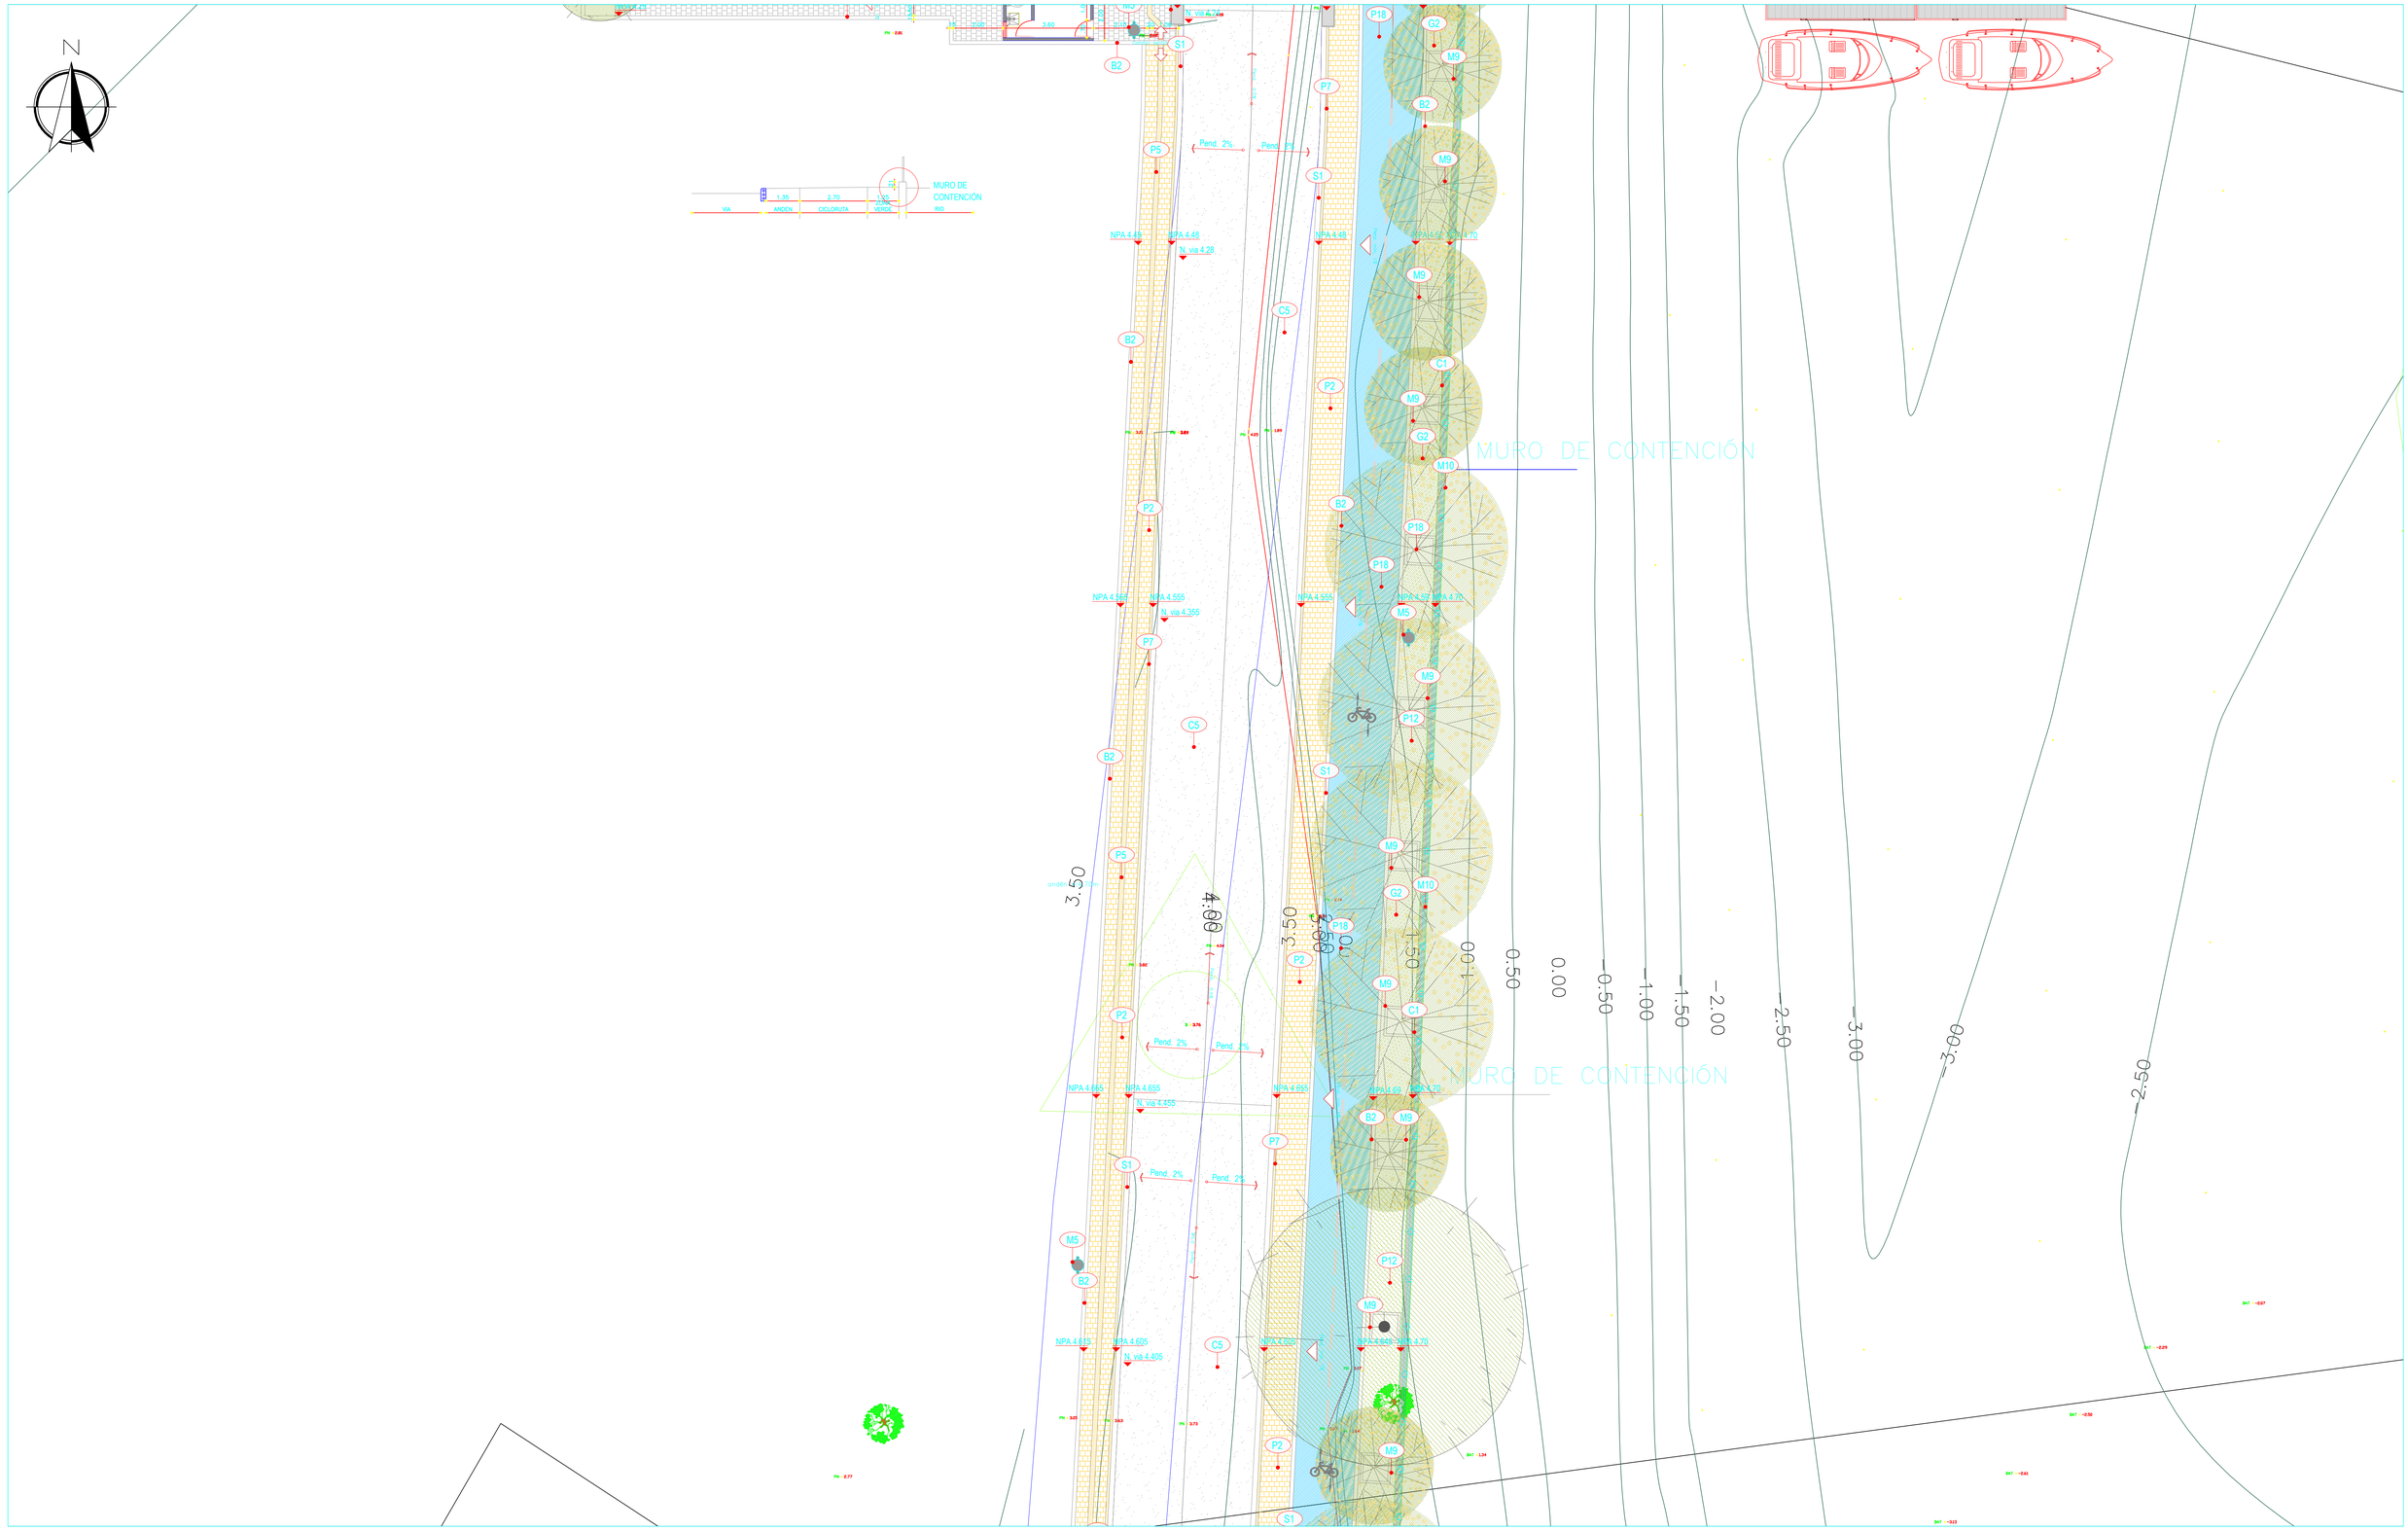

MUNICIPIO DE SAN BERNARDO
SECRETARIA DE PLANEACIÓN
MUNICIPAL
DEPARTAMENTO DE CÓRDOBA.

" RECUPERACIÓN AMBIENTAL Y PAISAJÍSTICA DE LA RIBERA DEL RIO SINÚ, EN EL MUNICIPIO DE SAN BERNARDO DEL VIENTO, CÓRDOBA."

Consultor:

Observaciones:

Contiene:
PLANO ARQUITECTONICO

ARQ. FIDEL ANTONIO AVILEZ USTA
M.P. A23082000-78732101

Escala:

Fecha:
MARZO 2021

Plano:
PA-02
DE 05

N

3.00

MURO DE CONTENCIÓN

PARQUEADEROS

EMBARCADERO PLANCHON

PLAZOLETA

Columna de plancha

Pend. 2%

Pend. 20%

N. via 4.33

N. via 4.26

N. via 4.365

N. via 4.325

NPA 4.32

NPA 4.33

NPA 4.46

NPA 4.61

NPA 4.70

NPA 4.565


NPA 4.525

NPA 4.68

NPA 4.62

3.50

MUNICIPIO DE SAN BERNARDO SECRETARIA DE PLANEACIÓN MUNICIPAL DEPARTAMENTO DE CÓRDOBA.	"RECUPERACIÓN AMBIENTAL Y PAISAJÍSTICA DE LA RIBERA DEL RIO SINÚ, EN EL MUNICIPIO DE SAN BERNARDO DEL VIENTO, CÓRDOBA."	Consultor:	Observaciones:	Contiene: PLANO ARQUITECTONICO ARQ. FIDEL ANTONIO AVILEZ USTA M.P. A23082000-78732101	Escala: Fecha: MARZO 2021	Plano: **PA-03** DE 05

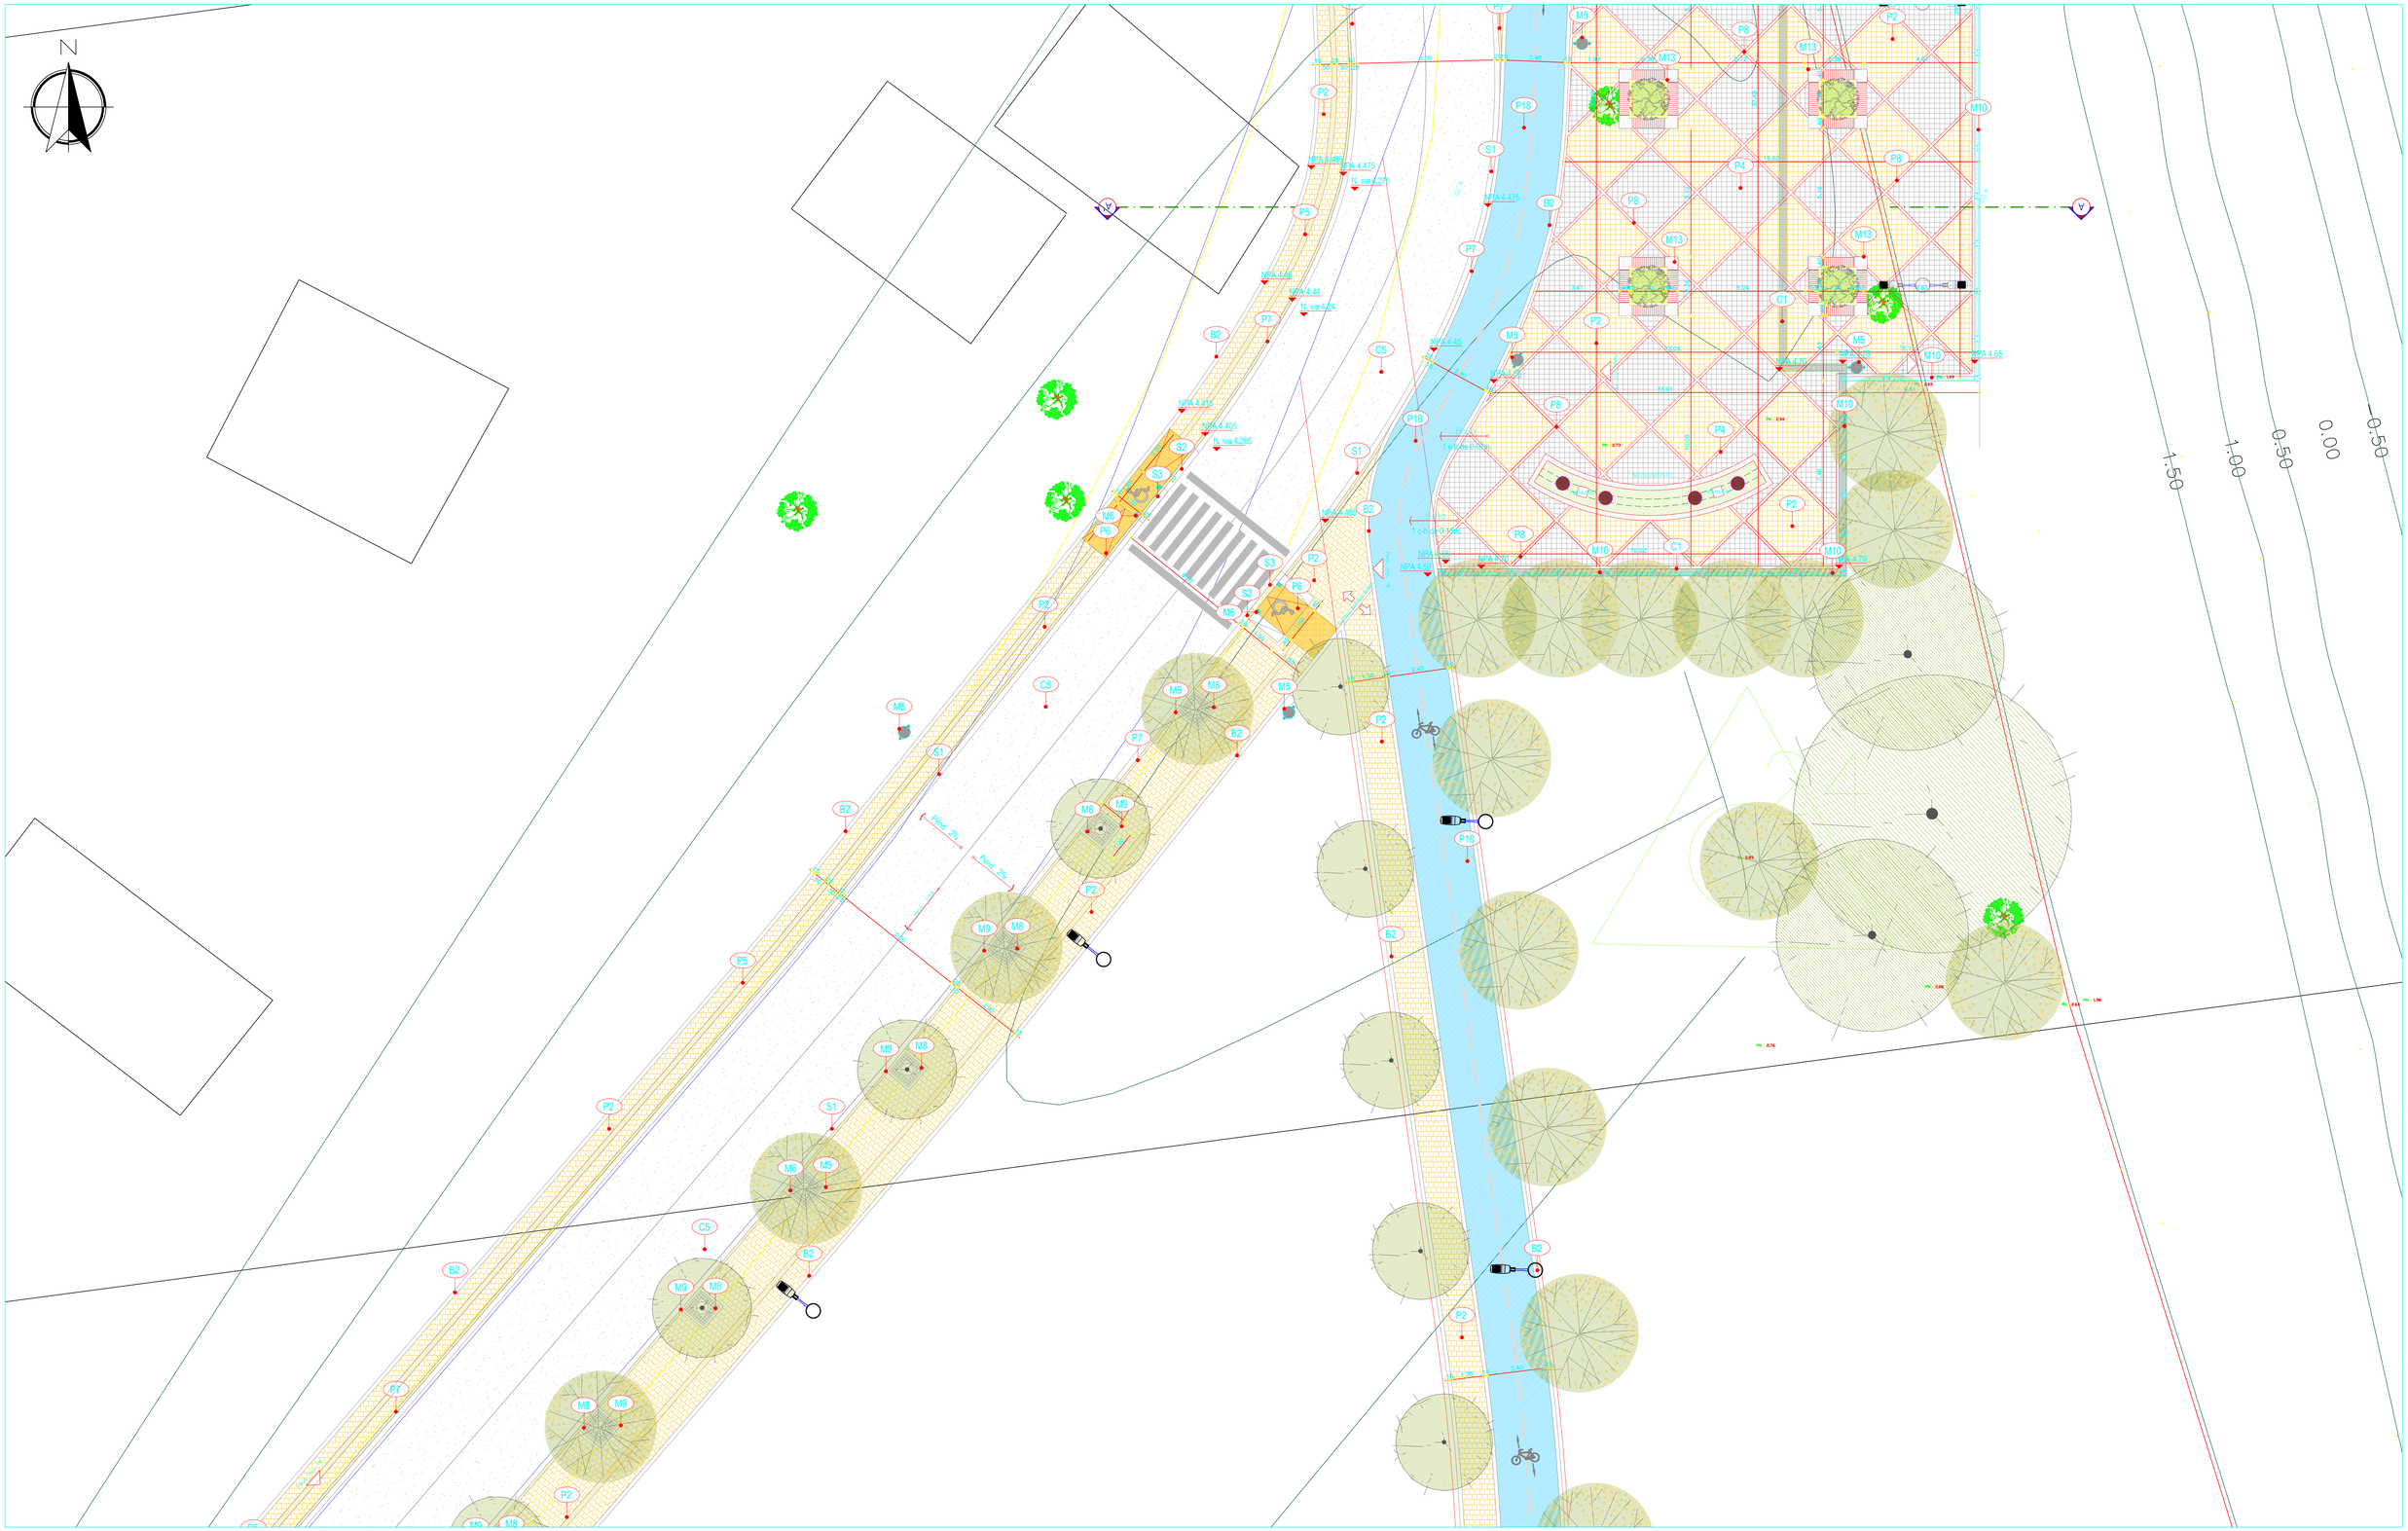

MUNICIPIO DE SAN BERNARDO
SECRETARIA DE PLANEACIÓN MUNICIPAL
DEPARTAMENTO DE CÓRDOBA.

"RECUPERACIÓN AMBIENTAL Y PAISAJÍSTICA DE LA RIBERA DEL RIO SINÚ, EN EL MUNICIPIO DE SAN BERNARDO DEL VIENTO, CÓRDOBA."

Consultor:

Observaciones:

Contiene:
PLANO ARQUITECTONICO

ARQ. FIDEL ANTONIO AVILEZ USTA
M.P. A23082000-78732101

Escala:

Fecha:
MARZO 2021

Plano:
PA-04
DE 05

MUNICIPIO DE SAN BERNARDO
SECRETARIA DE PLANEACIÓN MUNICIPAL
DEPARTAMENTO DE CÓRDOBA.

"RECUPERACIÓN AMBIENTAL Y PAISAJÍSTICA DE LA RIBERA DEL RIO SINÚ, EN EL MUNICIPIO DE SAN BERNARDO DEL VIENTO, CÓRDOBA."

Consultor:

Observaciones:


Contiene:
PLANO ARQUITECTONICO


ARQ. FIDEL ANTONIO AVILEZ USTA
M.P. A23082000-78732101


Escala:

Fecha:
MARZO 2021

Plano:
PA-05
DE 05

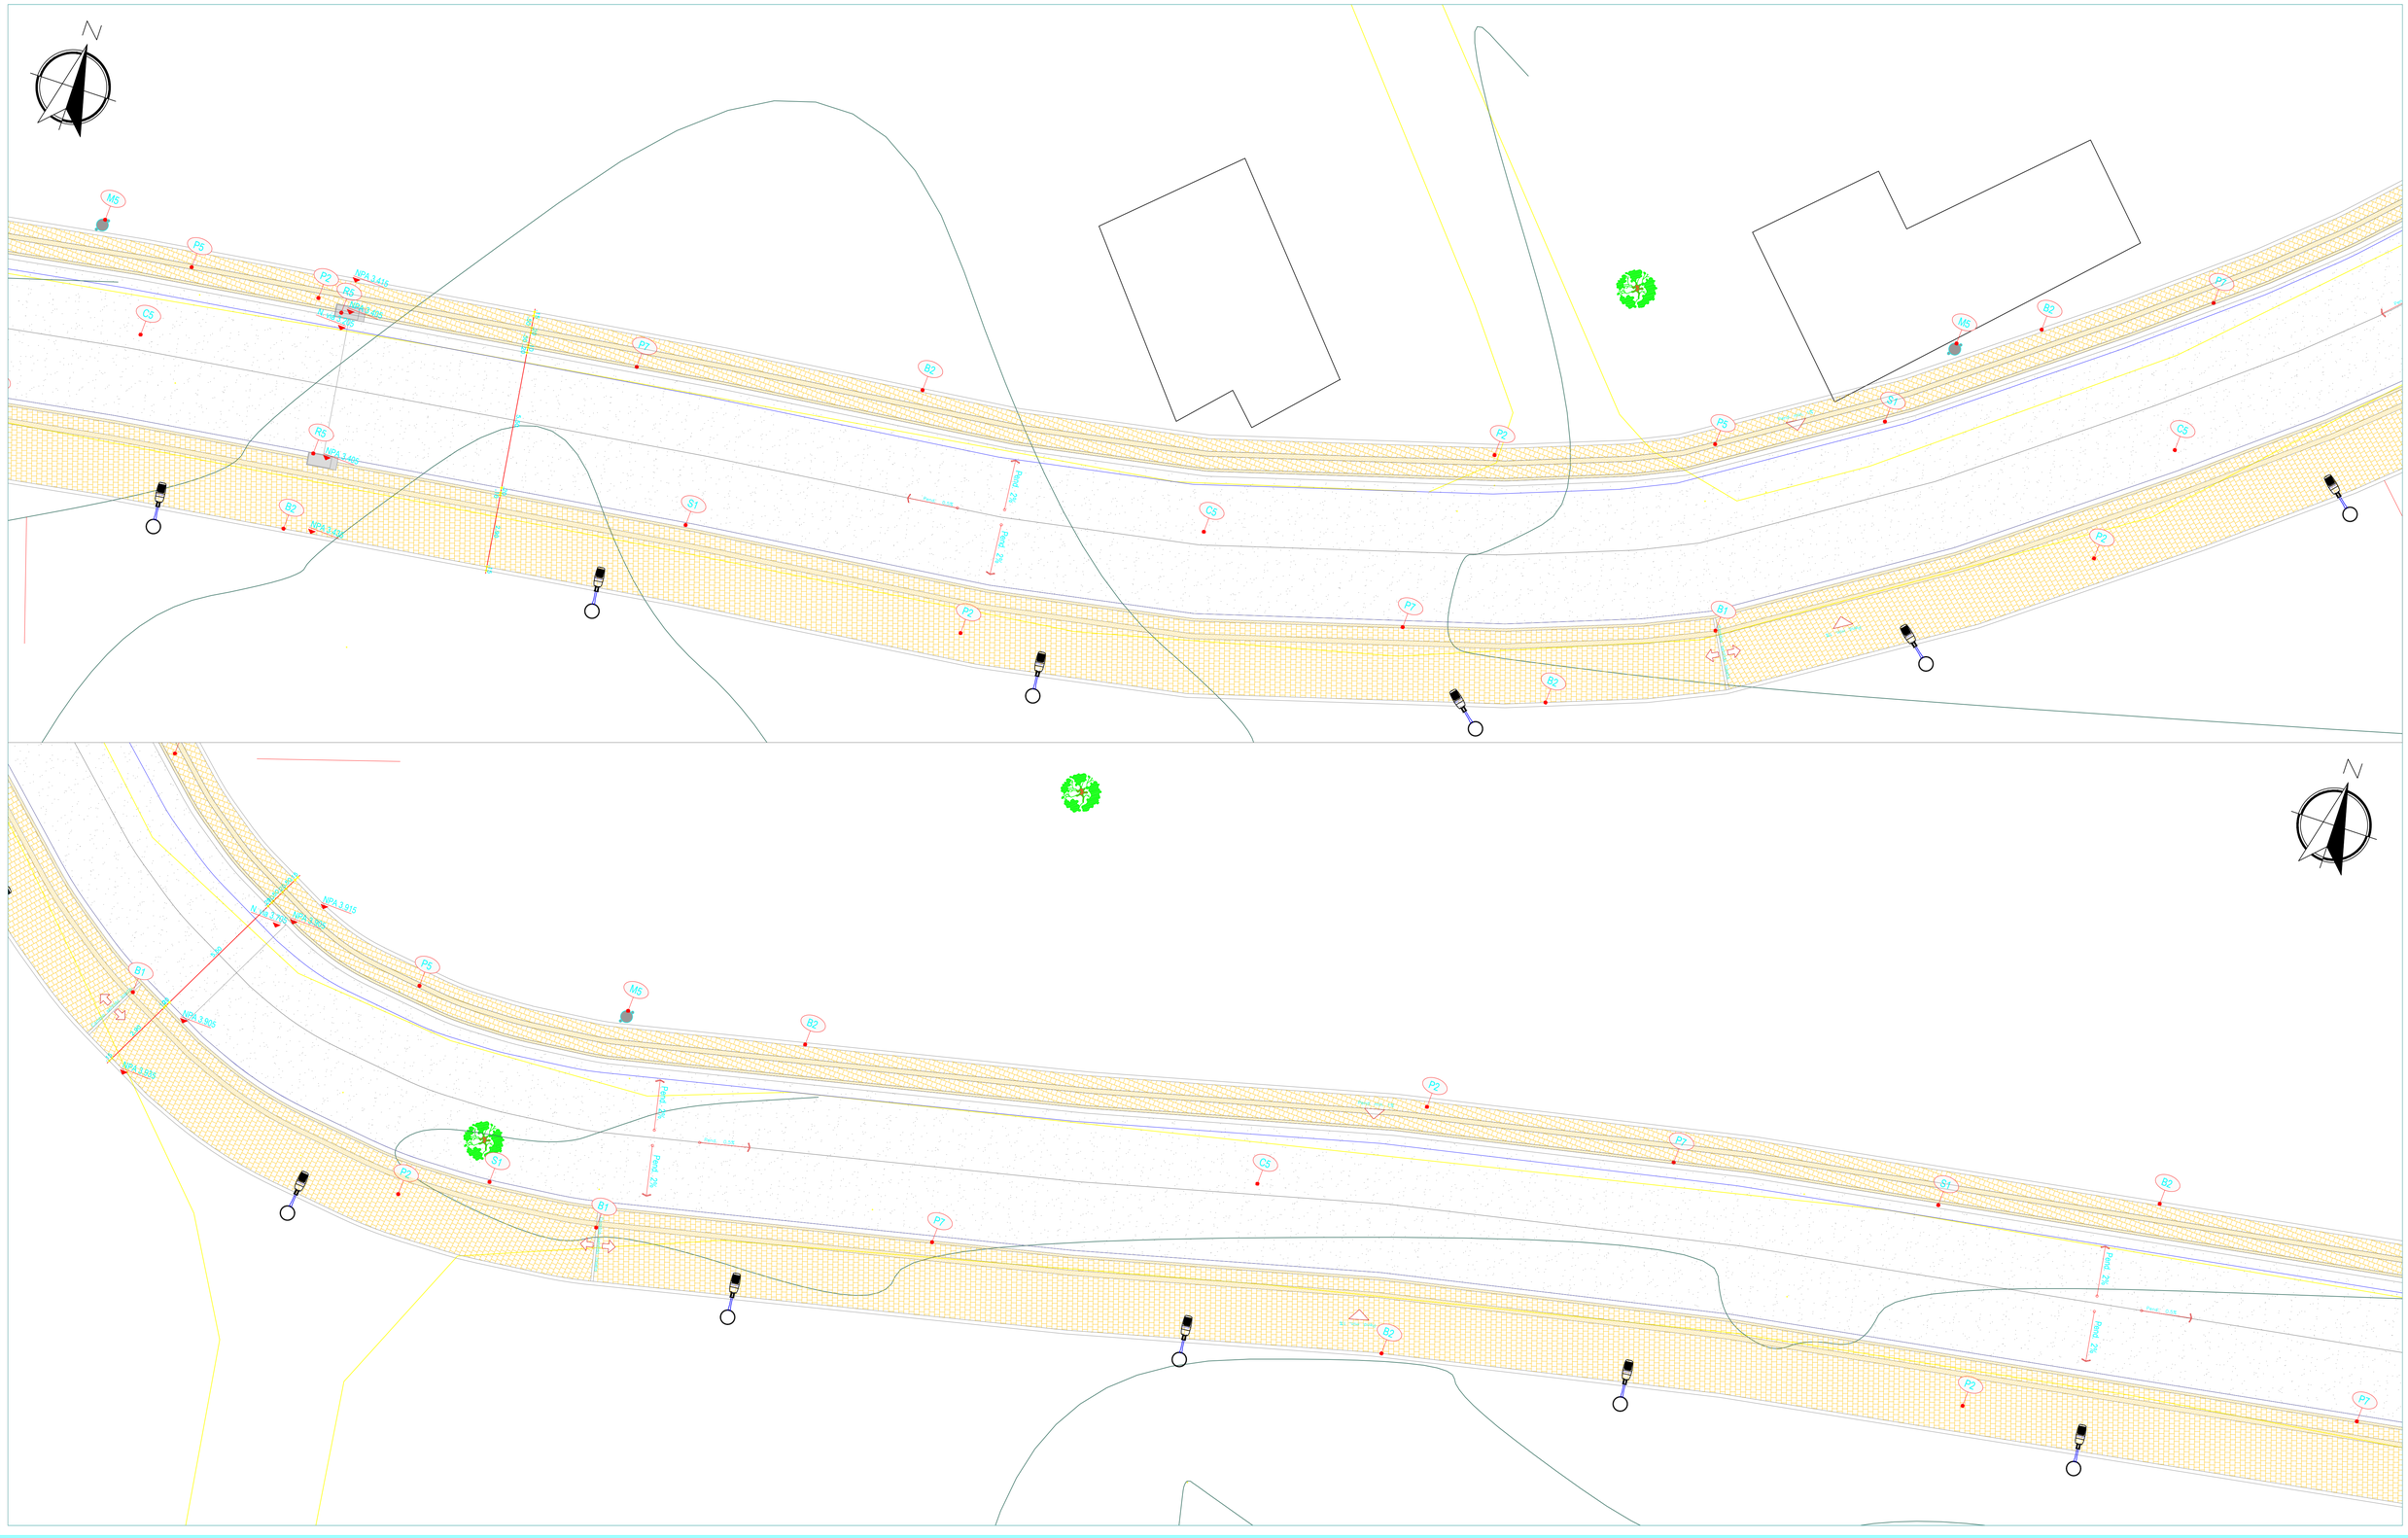
M5
P5
P2
R5
NPA 3.415
NPA 3.405
B2
C5
P7
S1
B1
NPA 3.215
NPA 3.205
NPA 3.195
NPA 3.185
Pend 2%
Pend 2%
Pend 2%

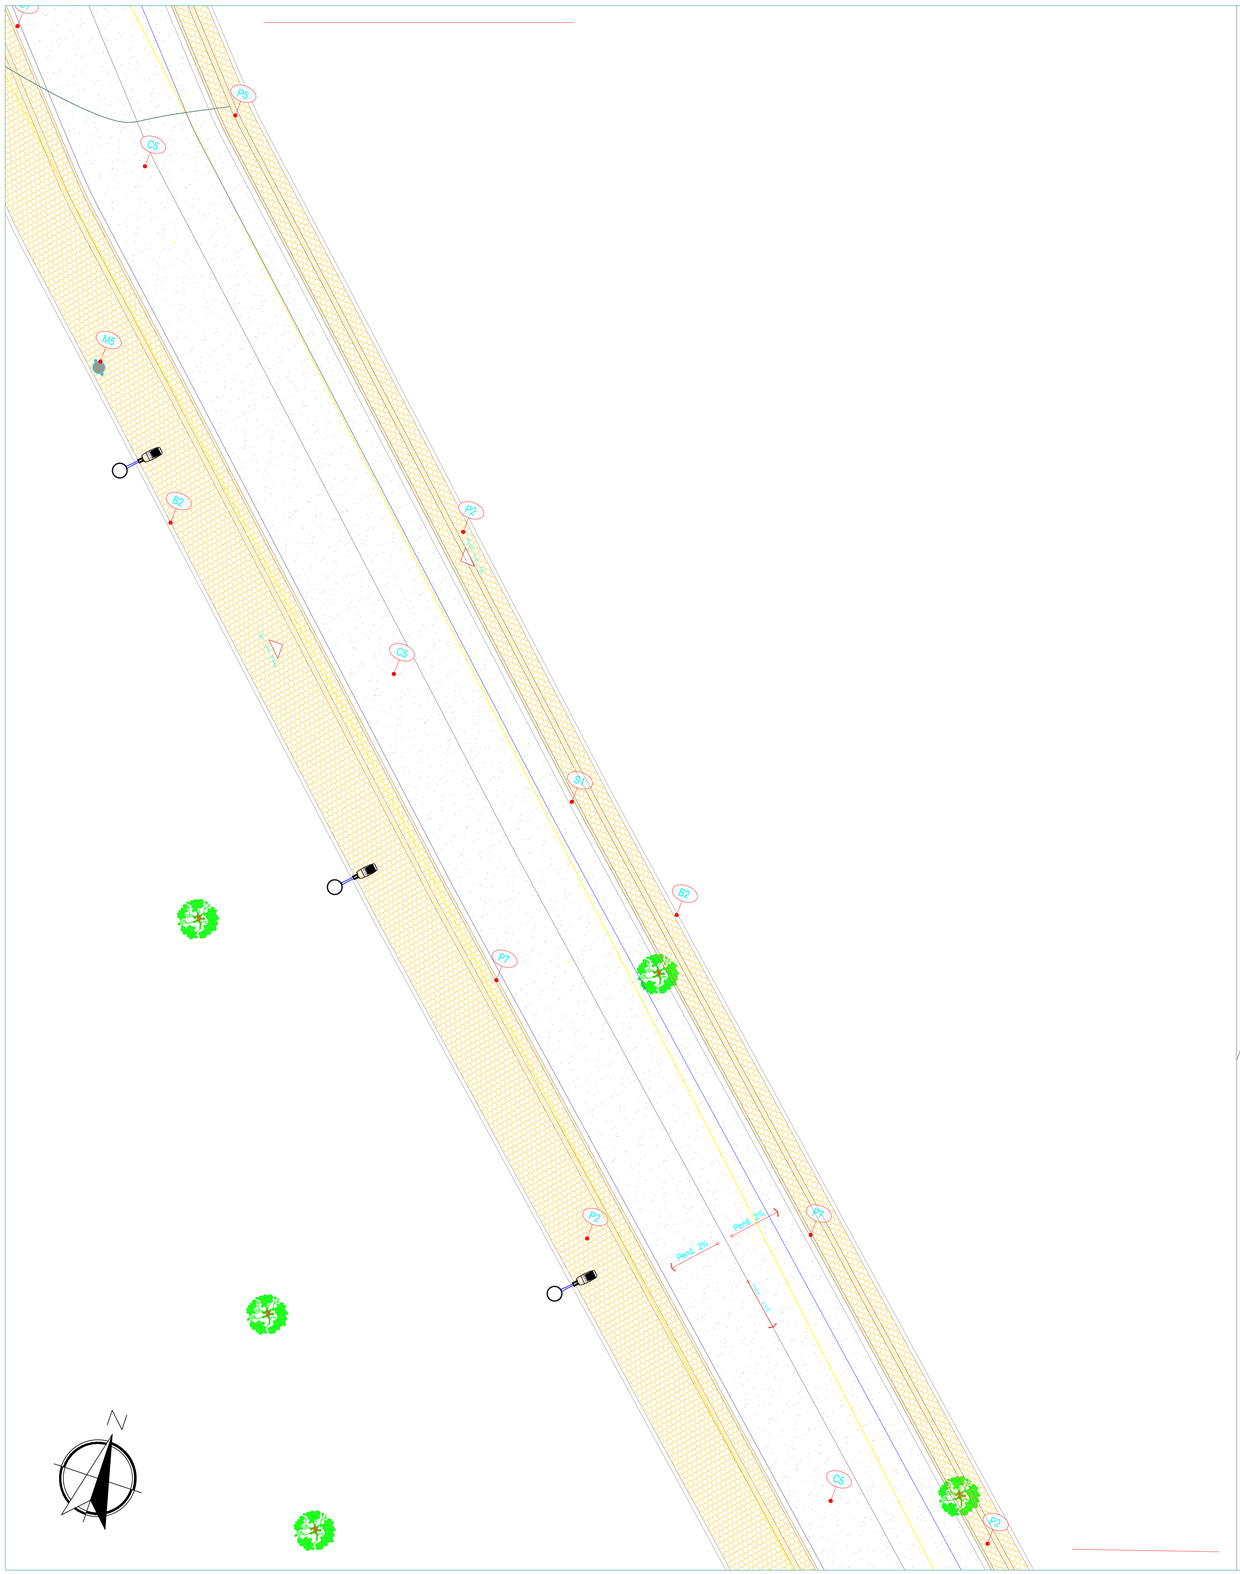

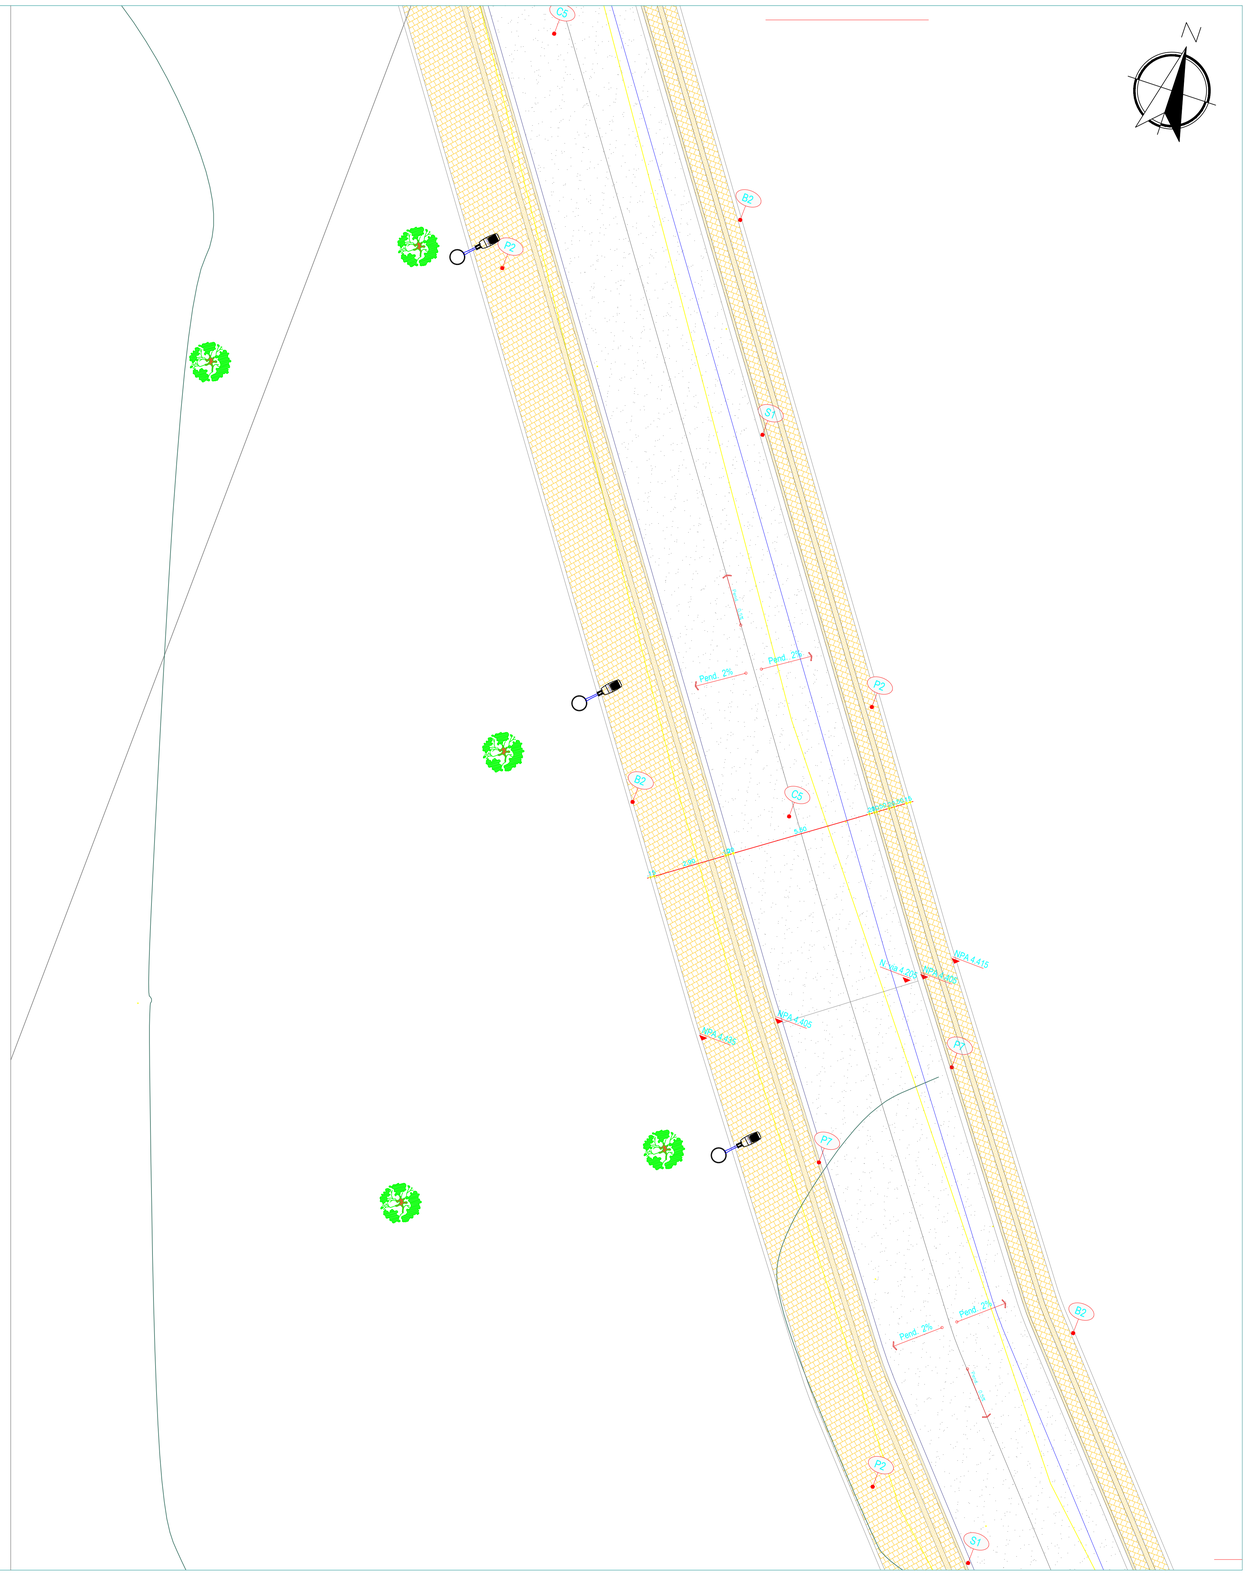

MUNICIPIO DE SAN BERNARDO
SECRETARIA DE PLANEACIÓN MUNICIPAL
DEPARTAMENTO DE CÓRDOBA.

"RECUPERACIÓN AMBIENTAL Y PAISAJÍSTICA DE LA RIBERA DEL RIO SINÚ, EN EL MUNICIPIO DE SAN BERNARDO DEL VIENTO, CÓRDOBA."

Consultor:

Observaciones:

Contiene:
PLANO ARQUITECTONICO

ARQ. FIDEL ANTONIO AVILEZ USTA
M.P. A23082000-78732101

Escala:

Fecha:
MARZO 2021

Plano:
PA-07
DE 05