


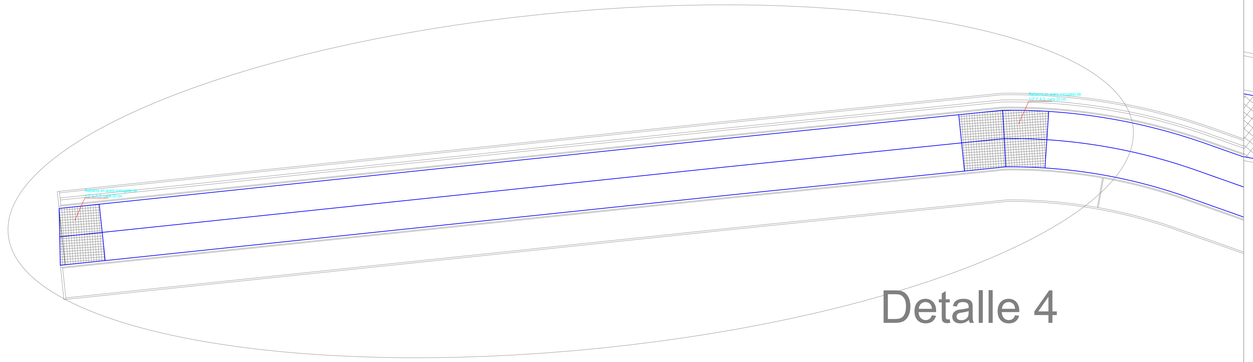


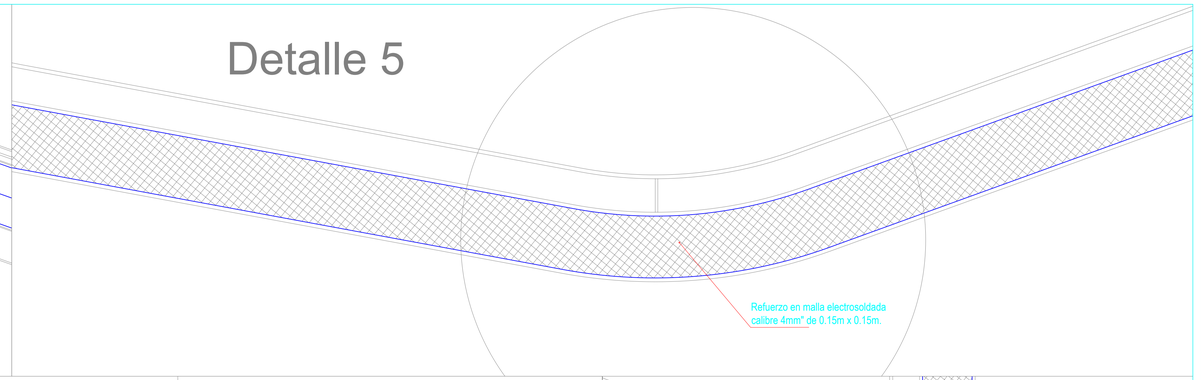

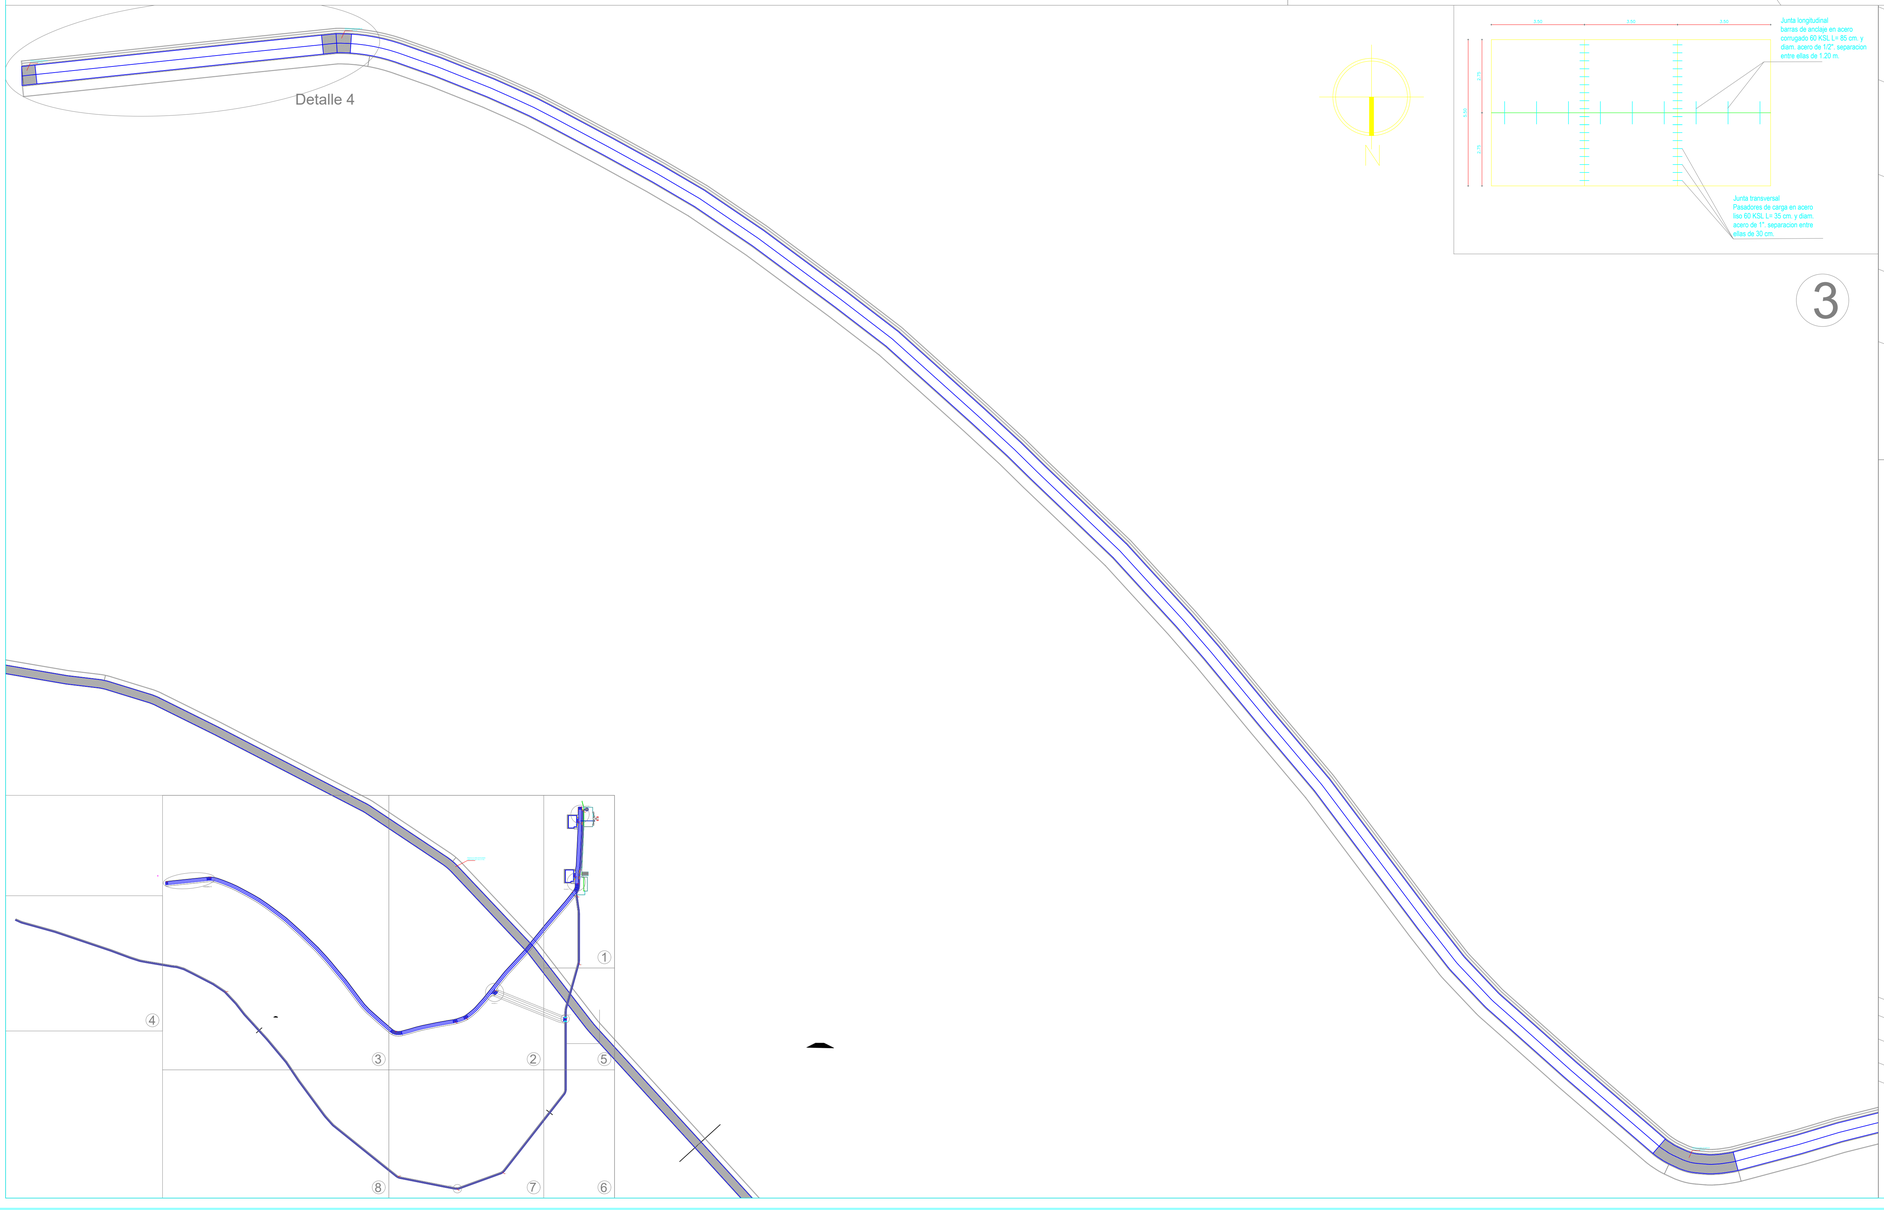

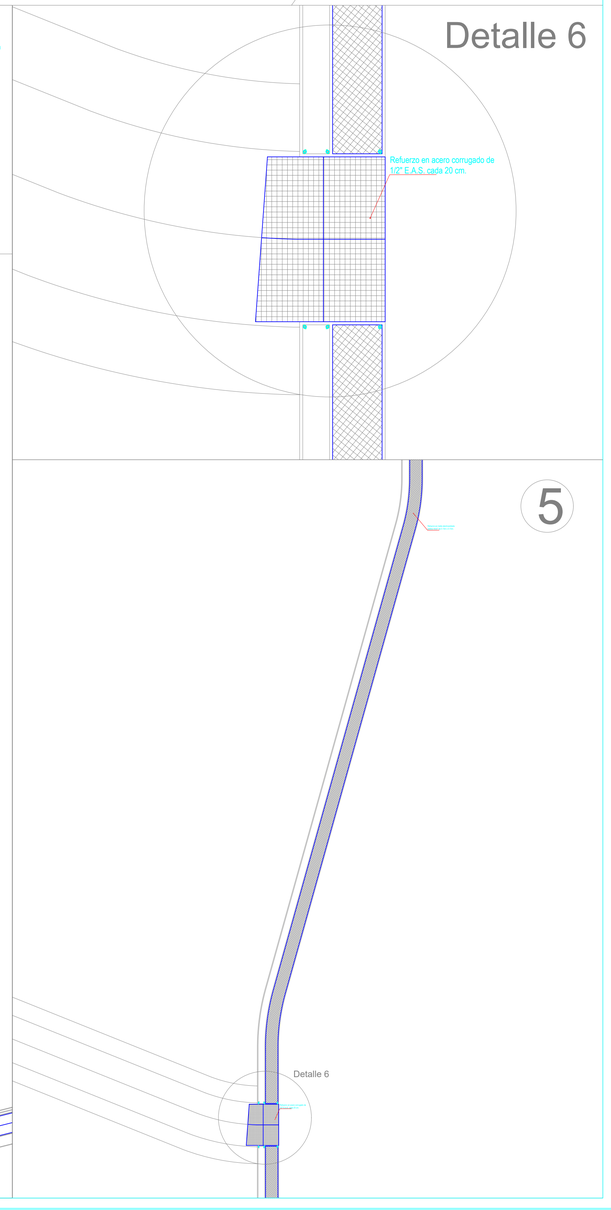

MUNICIPIO DE SAN BERNARDO
SECRETARIA DE PLANEACIÓN
MUNICIPAL
DEPARTAMENTO DE CÓRDOBA.

"RECUPERACIÓN AMBIENTAL Y PAISAJÍSTICA DE LA RIBERA DEL RIO SINÚ, EN EL MUNICIPIO DE SAN BERNARDO DEL VIENTO, CÓRDOBA."

Consultor:

Observaciones:

Contiene:
PLANO LOSAS REFORZADAS

Escala:

ARQ. FIDEL ANTONIO AVILEZ USTA
M.P. A2308200078732101

Fecha:
MARZO 2021

Plano:
PLR-02
DE 02