



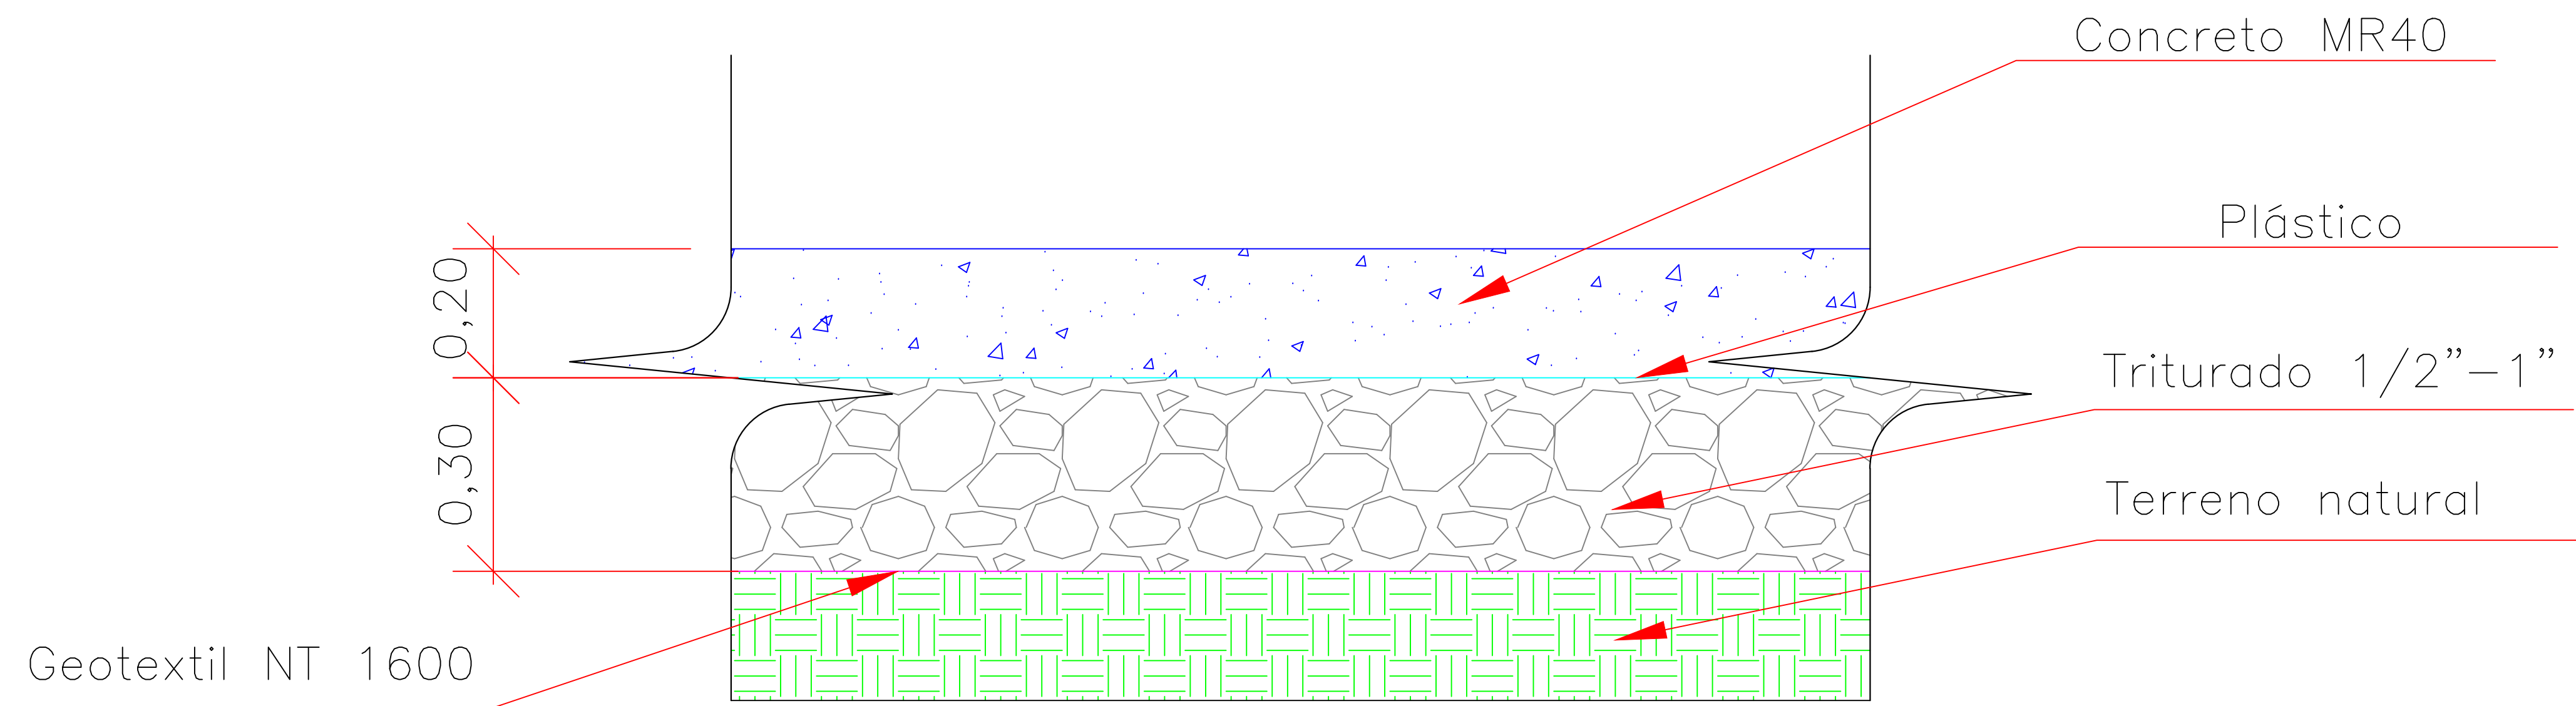

ESQUEMA DE PAVIMENTO BARRIOS VILLA SOL Y VILLA ANDREA

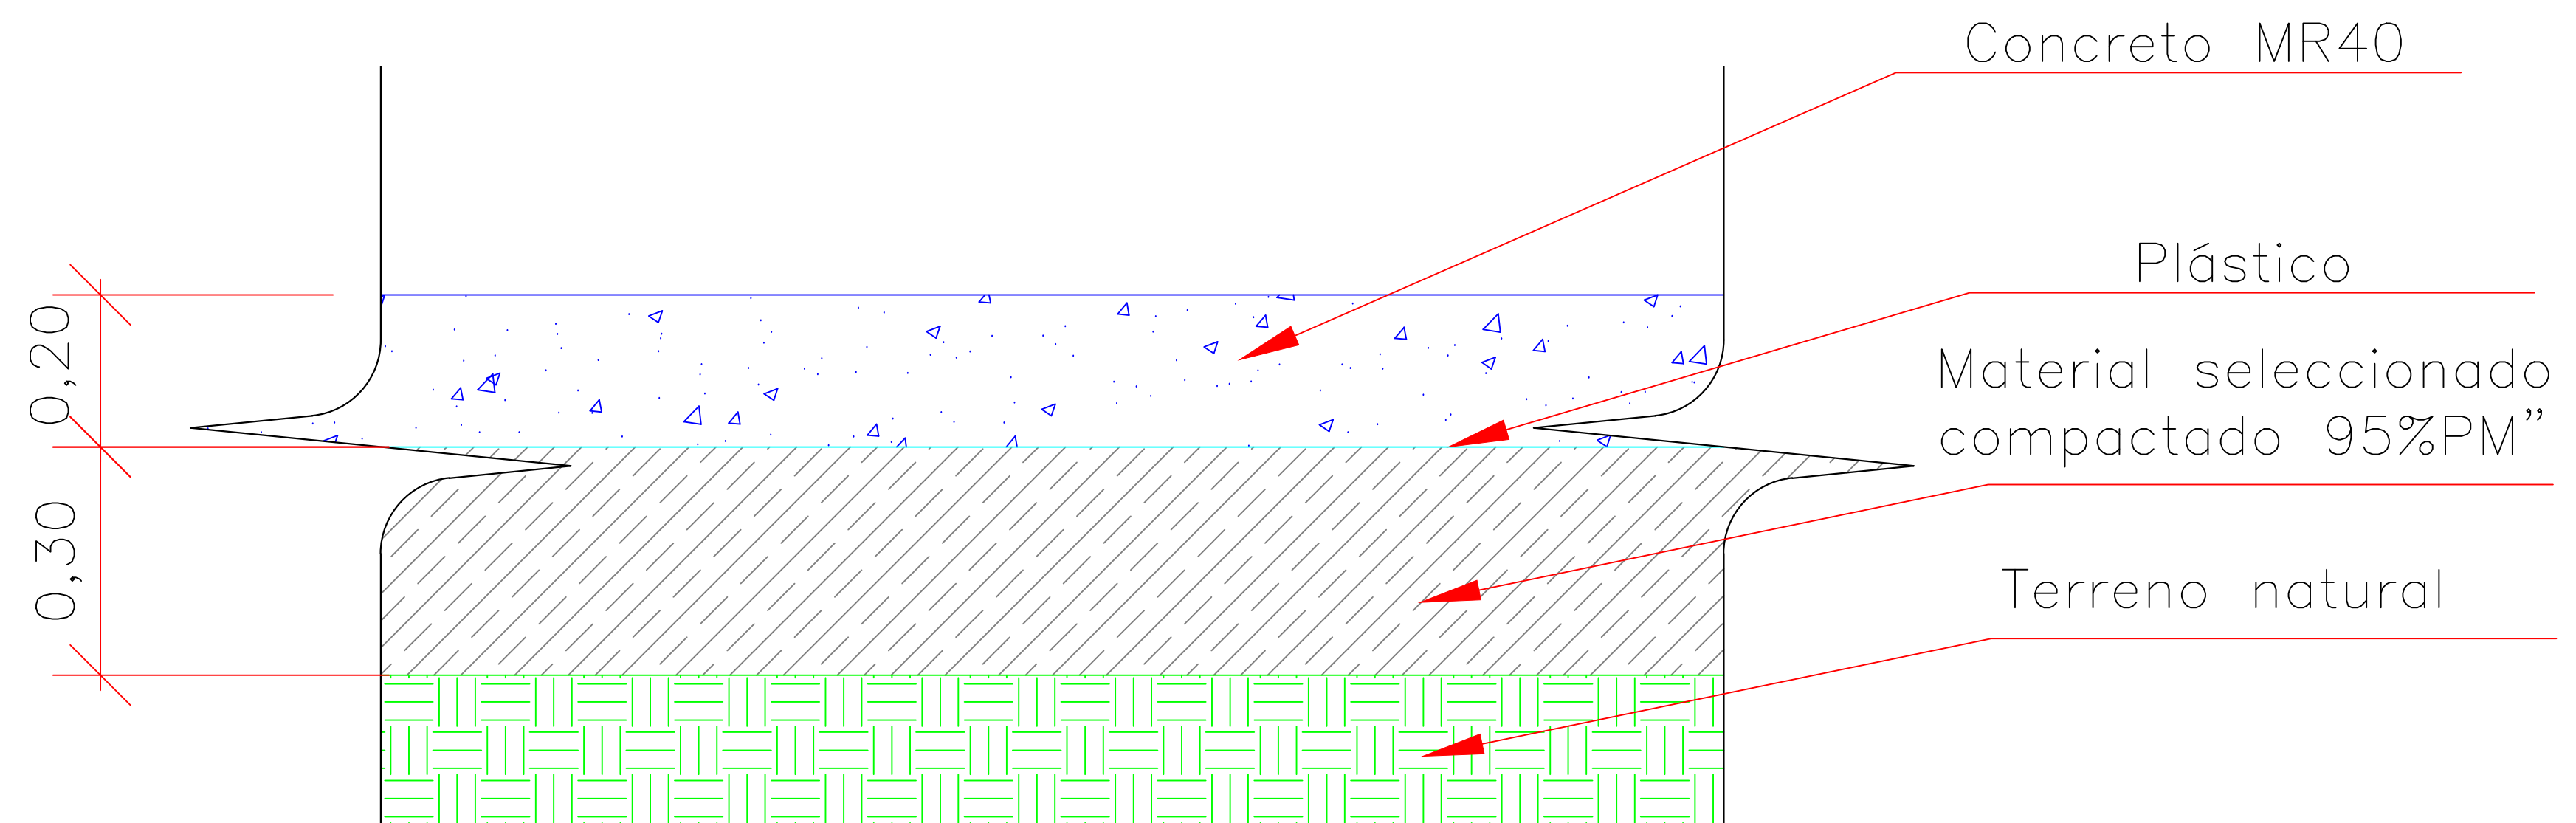

ESQUEMA DE PAVIMENTO INTERVENCION MALLA VIAL