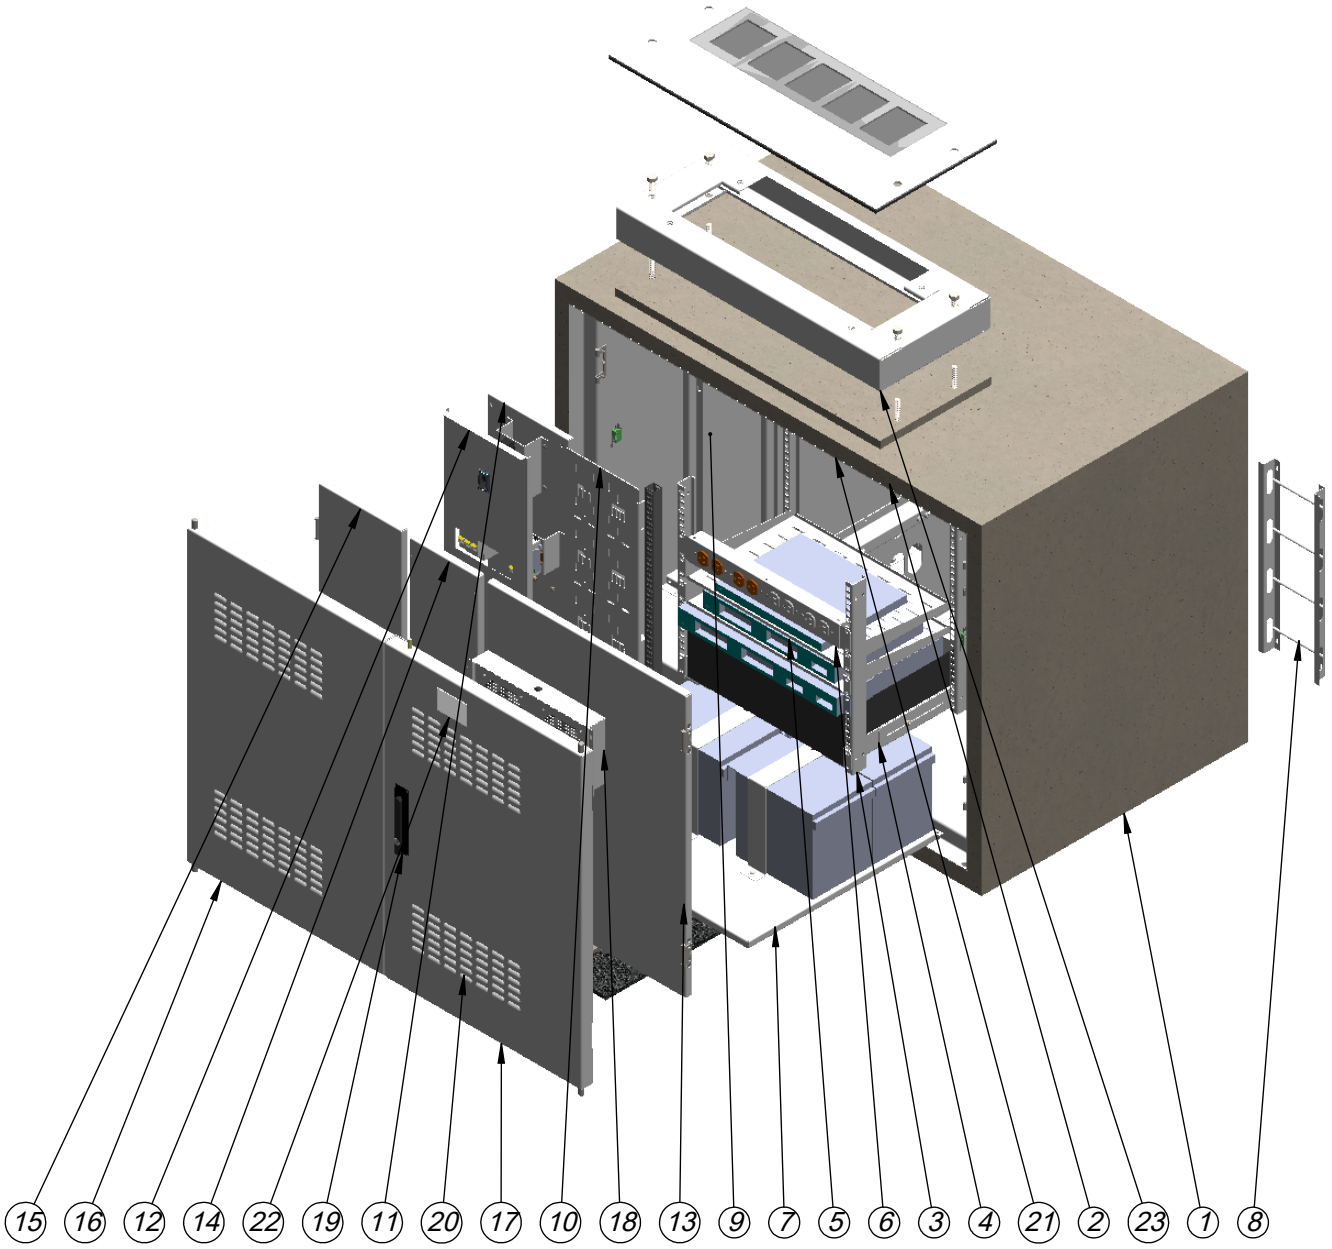


ITEM	DESCRIPCION	QTY
1	PEDESTAL CONCRETO	1
2	DIVISOR RACK SECCION	1
3	PARAL RACK 600	4
4	HERRAJE UPS PARA RACK	1
5	BANDEJA 2 PUNTOS	2
6	MULTITOMA 4 POSICIONES 1RU	1
7	BANDEJA BATERIAS_2	1
8	ORGANIZADOR ESCALERILLA 460	1
9	DIVISOR CABLE SECCION	1
10	ORGANIZADOR PLANO	1
11	TABLERO ELECTRICO	1
12	FRENTE MUERTO	1
13	PUERTA INTERNA COMUNICACION	1
14	PUERTA INTERNA CABLEADO	1
15	PUERTA INTERNA TABLERO	1
16	PUERTA EXTERNA LISA	1
17	PUERTA EXTERNA CERRADURA T2	1
18	SISTEMA VENTILACION	2
19	CERRADURA	1
20	FILTRO F5	4
21	ILUMINACION	1
22	LECTOR CCA	1
23	PLANTILLA	1
35	TUERCA SEGURIDAD 3-16	1
36	BISAGRA 215 OMEGA 3X2 REF:HBP215-00 (MADE)	4
37	CANALETA 25X25 (730)	1

CONVENCIONES:

NOTA DE CONFIDENCIALIDAD: La información de diseño e información técnica, contenidas en este plano son propiedad de **ETB** y *NO PUEDE USARSE* total o parcialmente para ejecutar, reproducir o comunicar a terceros *SIN NUESTRA AUTORIZACION ESCRITA.*

SISTEMA


CLIENTE: SECRETARIA DISTRITITAL DE MOVILIDAD (SDM)


PROYECTO/ PRODUCTO: ARMARIO UNIFICADO DE COMUNICACIONES Y ENERGIA (AUCE)


CONVENIO INTERADMINISTRATIVO MARCO DE COOPERACIÓN N°: **1029 de 2010, OTRO SI N° 3**


REVISÓ:	FECHA:	VERSIÓN:	PLANO N°:	APROBACIÓN INTERVENTORIA:
FABIO M.	10/12/2018	0	**PRO 1**	
DISEÑÓ:	FECHA:	ESCALA:		
OSCAR C.	10/12/2018	1:15		

D:\00.INGENIERIA\01.PROTOTIPOS (PRO)\267.AUCE ETB\03.INFORMACION GRAL. AUCE\C.10-12-2018 ENTREGABLE PRTOTIPO\

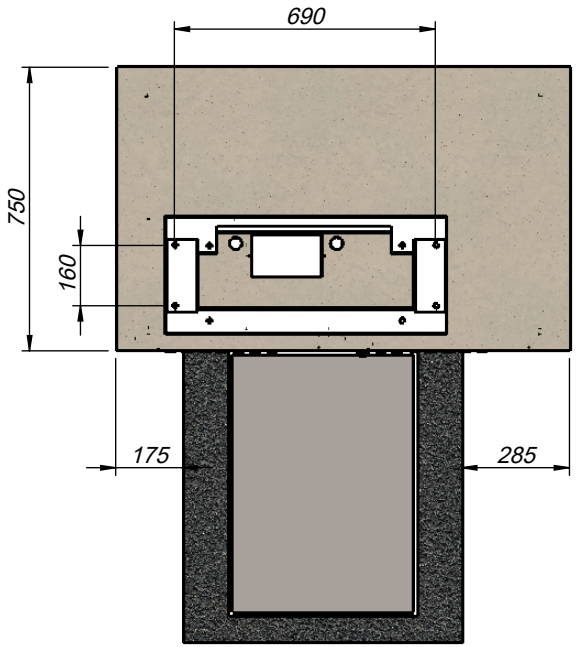

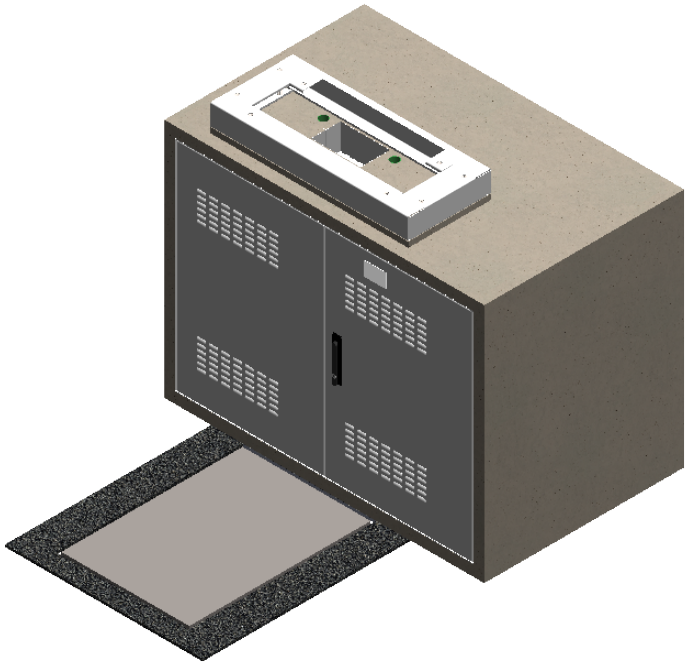

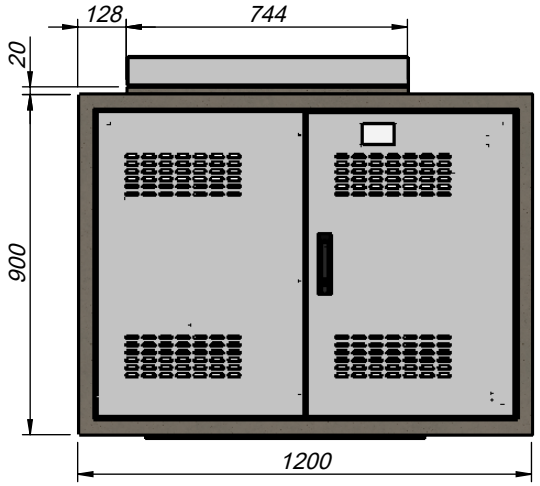

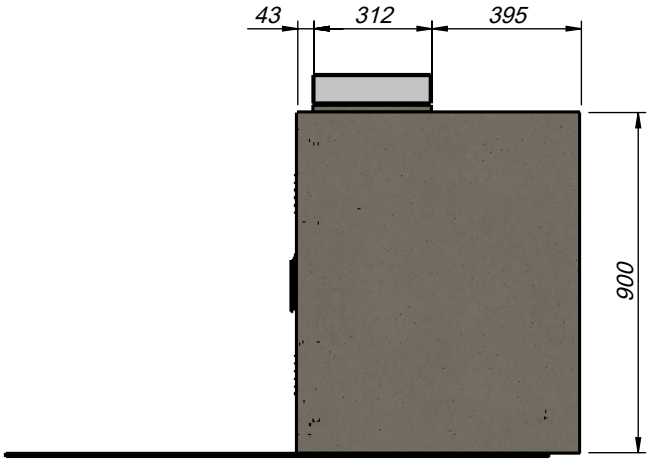

CONVENCIONES:

NOTA DE CONFIDENCIALIDAD: La información de diseño e información técnica, contenidas en este plano son propiedad de **ETB** y *NO PUEDE USARSE* total o parcialmente para ejecutar, reproducir o comunicar a terceros *SIN NUESTRA AUTORIZACION ESCRITA.*

SISTEMA

CLIENTE: SECRETARIA DISTRITITAL DE MOVILIDAD (SDM)

PROYECTO/ PRODUCTO: ARMARIO UNIFICADO DE COMUNICACIONES Y ENERGIA (AUCE)


CONVENIO INTERADMINISTRATIVO MARCO DE COOPERACIÓN N°: **1029 de 2010, OTRO SI N° 3**

REVISÓ:	FECHA:	VERSIÓN:
FABIO M.	10/12/2018	0
DISEÑÓ:	FECHA:	ESCALA:
OSCAR C.	10/12/2018	1:20


PLANO N°: **PRO 2**


APROBACIÓN INTERVENTORIA:

D:\00.INGENIERIA\01.PROTOTIPOS (PRO)\267.AUCE ETB\03.INFORMACION GRAL. AUCE\C.10-12-2018 ENTREGABLE PRTOTIPO\

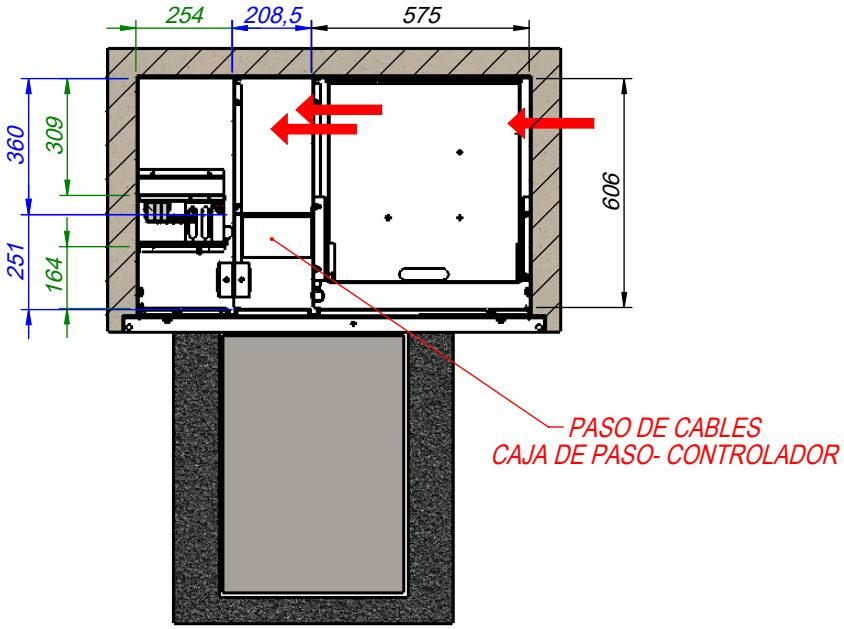

SECCIÓN A-A

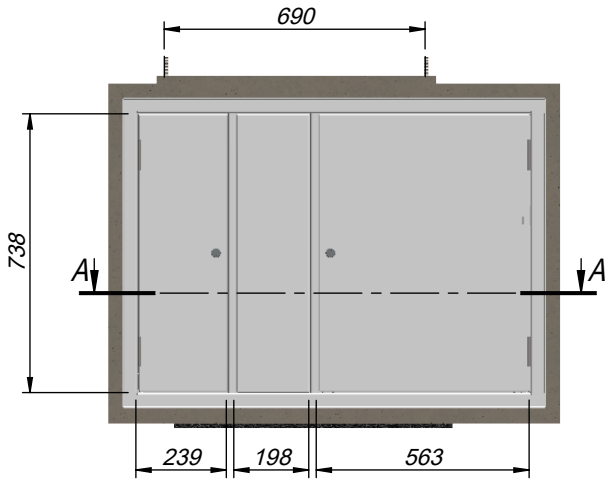

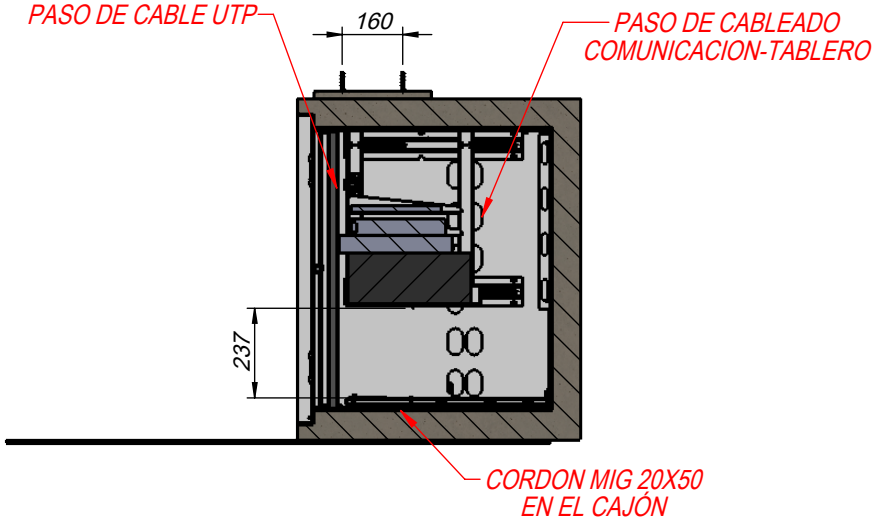

CONVENCIONES:

COMPARTIMIENTO TABLERO

COMPARTIMIENTO CABLEADO

NOTA DE CONFIDENCIALIDAD: La información de diseño e información técnica, contenidas en este plano son propiedad de **ETB** y *NO PUEDE USARSE* total o parcialmente para ejecutar, reproducir o comunicar a terceros *SIN NUESTRA AUTORIZACION ESCRITA.*

SISTEMA

CLIENTE: SECRETARIA DISTRITITAL DE MOVILIDAD (SDM)

PROYECTO/ PRODUCTO: ARMARIO UNIFICADO DE COMUNICACIONES Y ENERGIA (AUCE)


CONVENIO INTERADMINISTRATIVO MARCO DE COOPERACIÓN N°: **1029 de 2010, OTRO SI N° 3**

REVISÓ:	FECHA:	VERSIÓN:
FABIO M.	10/12/2018	0
DISEÑÓ:	FECHA:	ESCALA:
OSCAR C.	10/12/2018	1:20

PLANO N°: **PRO 3**

APROBACIÓN INTERVENTORIA:

D:\00.INGENIERIA\01.PROTOTIPOS (PRO)\267.AUCE ETB\03.INFORMACION GRAL. AUCE\C.10-12-2018 ENTREGABLE PRTOTIPO\

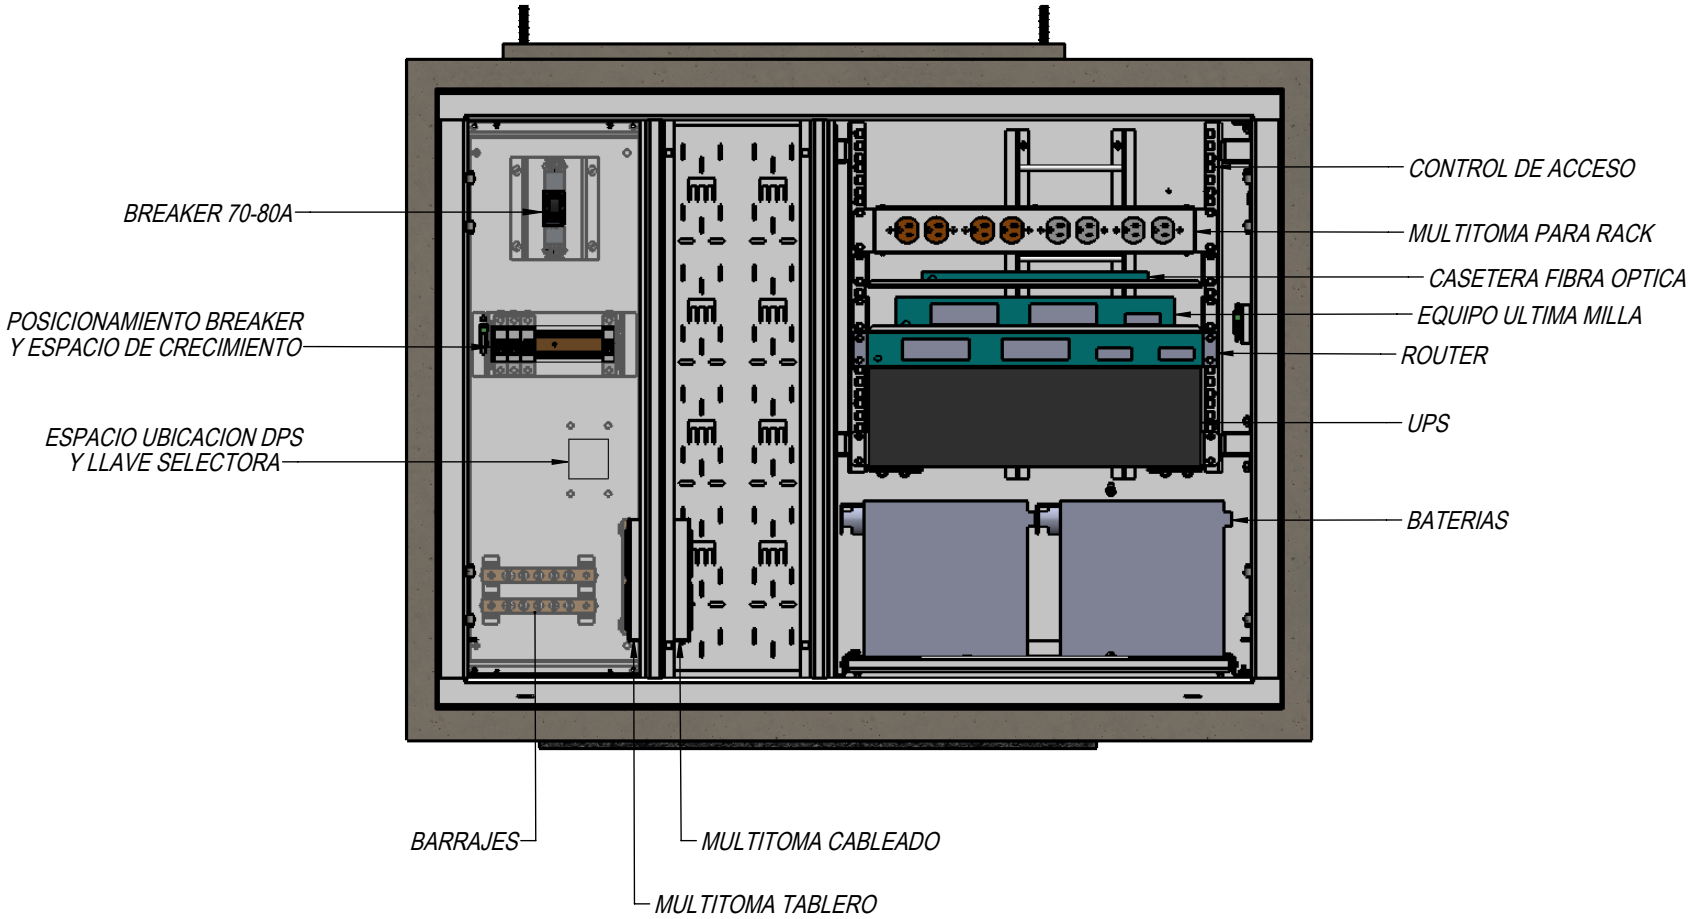


CONVENCIONES:

NOTA DE CONFIDENCIALIDAD: La información de diseño e información técnica, contenidas en este plano son propiedad de **ETB** y *NO PUEDE USARSE* total o parcialmente para ejecutar, reproducir o comunicar a terceros *SIN NUESTRA AUTORIZACION ESCRITA.*

SISTEMA	CLIENTE: SECRETARIA DISTRITITAL DE MOVILIDAD (SDM)	CONVENIO INTERADMINISTRATIVO MARCO DE COOPERACIÓN N°:	REVISÓ: FABIO M.	FECHA: 10/12/2018	VERSIÓN: 0	PLANO N°:	APROBACIÓN INTERVENTORIA:
	PROYECTO/ PRODUCTO: ARMARIO UNIFICADO DE COMUNICACIONES Y ENERGIA (AUCE)	**1029 de 2010, OTRO SI N° 3**	DISEÑÓ: OSCAR C.	FECHA: 10/12/2018	ESCALA: 1:10	**PRO 4**	

D:\00.INGENIERIA\01.PROTOTIPOS (PRO)\267.AUCE ETB\03.INFORMACION GRAL. AUCE\C.10-12-2018 ENTREGABLE PRTOTIPO\

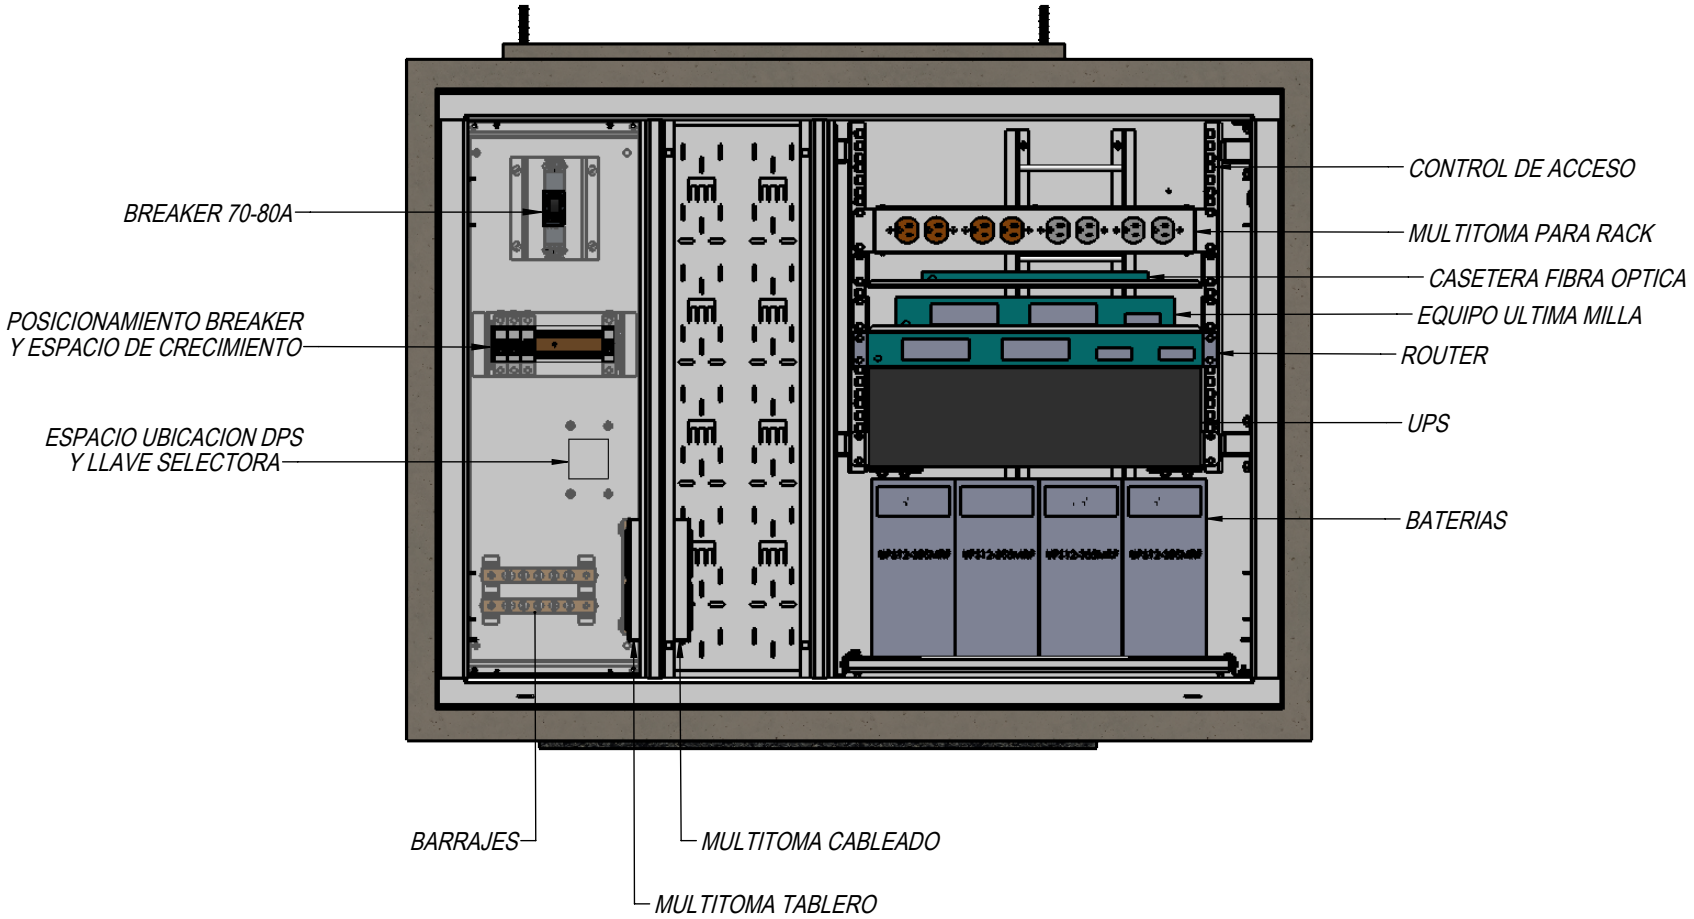



CONVENCIONES:

NOTA DE CONFIDENCIALIDAD: La información de diseño e información técnica, contenidas en este plano son propiedad de **ETB** y *NO PUEDE USARSE* total o parcialmente para ejecutar, reproducir o comunicar a terceros *SIN NUESTRA AUTORIZACION ESCRITA.*

SISTEMA	CLIENTE: SECRETARIA DISTRITITAL DE MOVILIDAD (SDM)	CONVENIO INTERADMINISTRATIVO MARCO DE COOPERACIÓN N°:	REVISÓ: FABIO M.	FECHA: 10/12/2018	VERSIÓN: 0	PLANO N°:	APROBACIÓN INTERVENTORIA:
	PROYECTO/ PRODUCTO: ARMARIO UNIFICADO DE COMUNICACIONES Y ENERGIA (AUCE)	**1029 de 2010, OTRO SI N° 3**	DISEÑÓ: OSCAR C.	FECHA: 10/12/2018	ESCALA: 1:10	**PRO 4A**	

D:\00.INGENIERIA\01.PROTOTIPOS (PRO)\267.AUCE ETB\03.INFORMACION GRAL. AUCE\C.10-12-2018 ENTREGABLE PRTOTIPO\

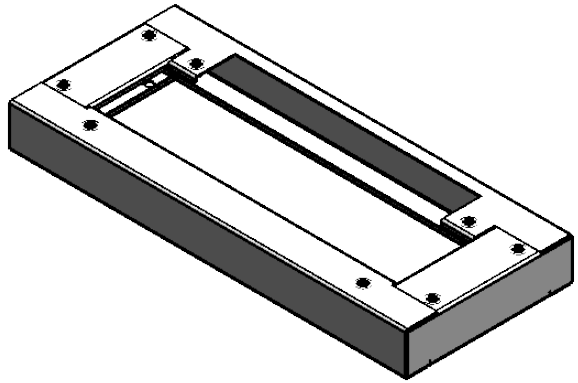

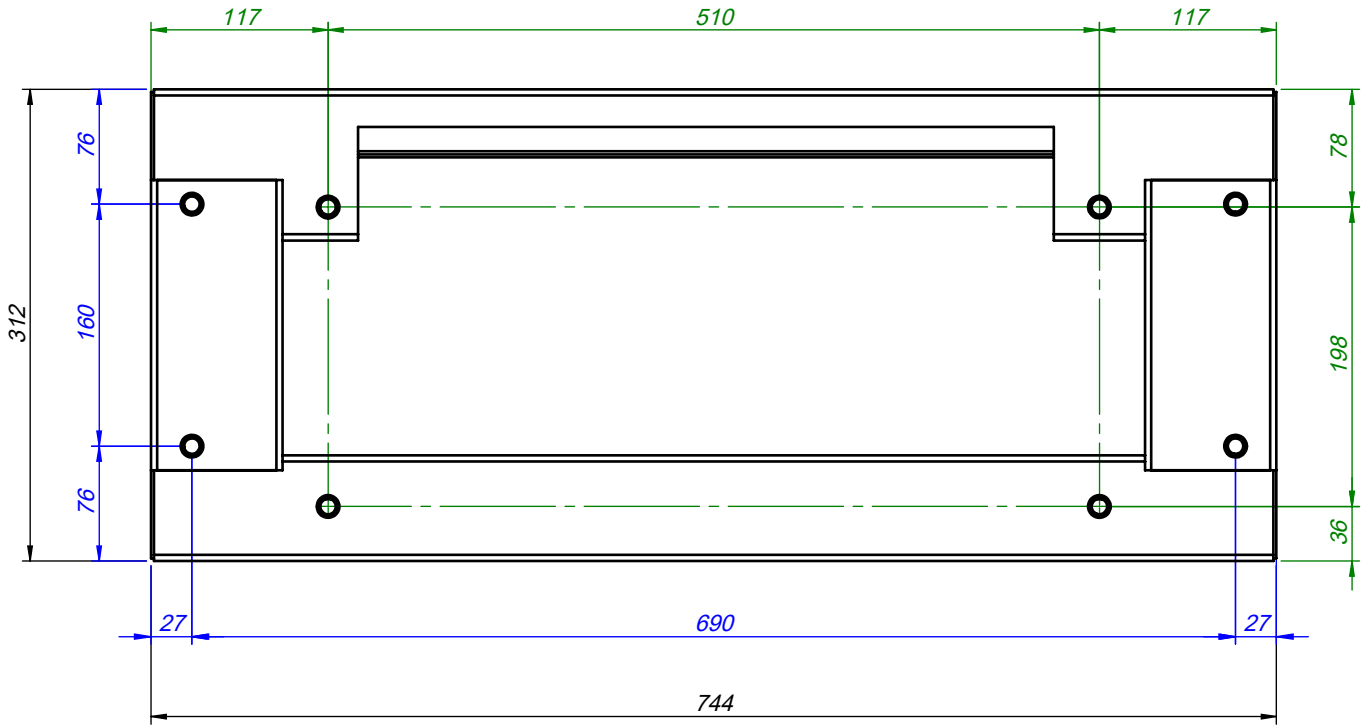

CONVENCIONES:


CONTROLADOR GE-MP


CONTROLADOR C900/ C800/ MR

NOTA DE CONFIDENCIALIDAD: La información de diseño e información técnica, contenidas en este plano son propiedad de **ETB** y *NO PUEDE USARSE* total o parcialmente para ejecutar, reproducir o comunicar a terceros *SIN NUESTRA AUTORIZACION ESCRITA.*

SISTEMA	CLIENTE: SECRETARIA DISTRITITAL DE MOVILIDAD (SDM)	CONVENIO INTERADMINISTRATIVO MARCO DE COOPERACIÓN N°:	REVISÓ: FABIO M.	FECHA: 10/12/2018	VERSIÓN: 0	PLANO N°:	APROBACIÓN INTERVENTORIA:
	PROYECTO/ PRODUCTO: ARMARIO UNIFICADO DE COMUNICACIONES Y ENERGIA (AUCE)	**1029 de 2010, OTRO SI N° 3**	DISEÑÓ: OSCAR C.	FECHA: 10/12/2018	ESCALA: 1:5	**PRO 5**	

D:\00.INGENIERIA\01.PROTOTIPOS (PRO)\267.AUCE ETB\03.INFORMACION GRAL. AUCE\C.10-12-2018 ENTREGABLE PRTOTIPO\

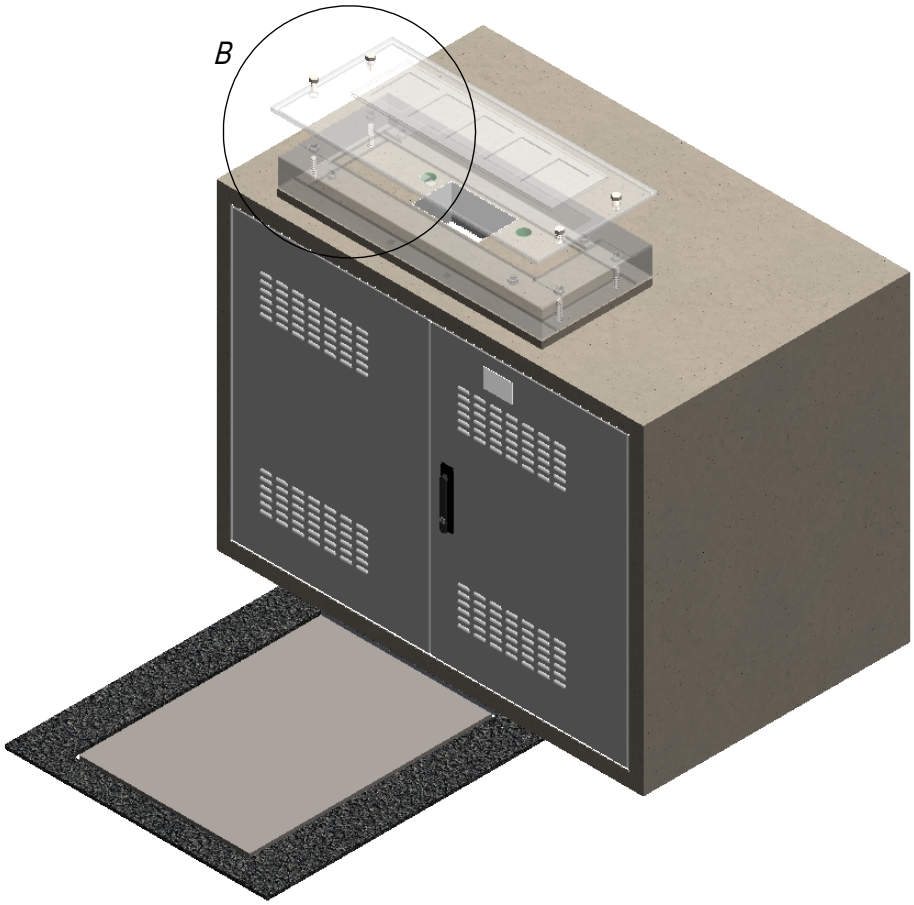

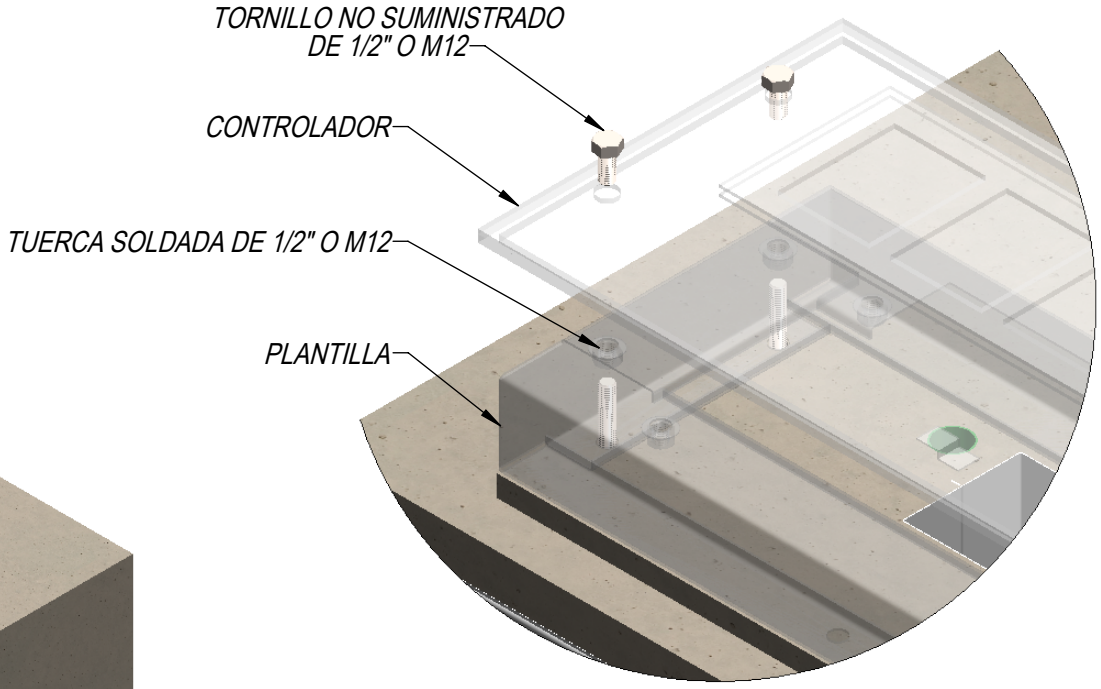

B (1 : 5)


EL TORNILLO NO SUMINISTRADO SERA ATORNILLADO
DESDE EL INTERIOR DEL GABINETE DEL CONTROLADOR
DANDO AJUSTE EN LA PLANTILLA ENTREGADA

CONVENCIONES:

NOTA DE CONFIDENCIALIDAD: La información de diseño e información técnica, contenidas en este plano son propiedad de **ETB** y *NO PUEDE USARSE* total o parcialmente para ejecutar, reproducir o comunicar a terceros *SIN NUESTRA AUTORIZACION ESCRITA.*

SISTEMA	CLIENTE: SECRETARIA DISTRITITAL DE MOVILIDAD (SDM)	CONVENIO INTERADMINISTRATIVO MARCO DE COOPERACIÓN N°:	REVISÓ: FABIO M.	FECHA: 10/12/2018	VERSIÓN: 0	PLANO N°:	APROBACIÓN INTERVENTORIA:
	PROYECTO/ PRODUCTO: ARMARIO UNIFICADO DE COMUNICACIONES Y ENERGIA (AUCE)	**1029 de 2010, OTRO SI N° 3**	DISEÑÓ: OSCAR C.	FECHA: 10/12/2018	ESCALA: 1:15	**PRO 6**	

D:\00.INGENIERIA\01.PROTOTIPOS (PRO)\267.AUCE ETB\03.INFORMACION GRAL. AUCE\C.10-12-2018 ENTREGABLE PRTOTIPO\

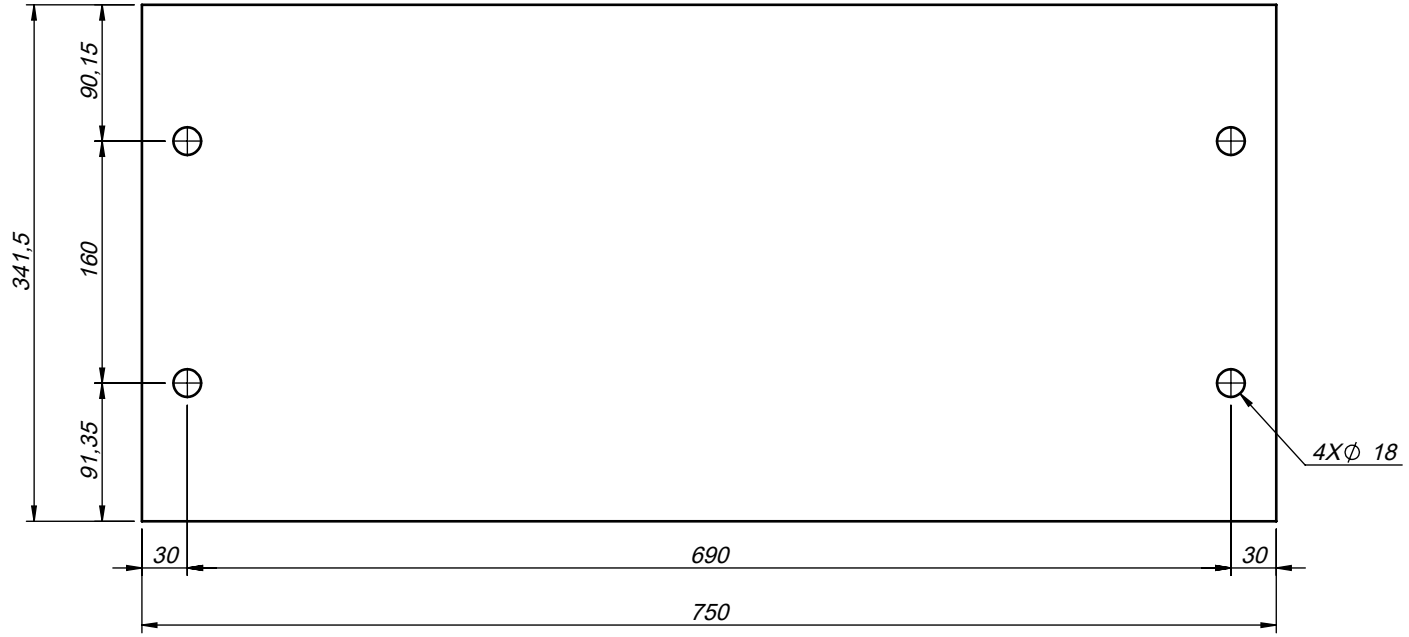

CONVENCIONES:

NOTA DE CONFIDENCIALIDAD: La información de diseño e información técnica, contenidas en este plano son propiedad de **ETB** y *NO PUEDE USARSE* total o parcialmente para ejecutar, reproducir o comunicar a terceros *SIN NUESTRA AUTORIZACION ESCRITA.*

SISTEMA

CLIENTE: SECRETARIA DISTRITITAL DE MOVILIDAD (SDM)

PROYECTO/ PRODUCTO: ARMARIO UNIFICADO DE COMUNICACIONES Y ENERGIA (AUCE)

CONVENIO INTERADMINISTRATIVO MARCO DE COOPERACIÓN N°: **1029 de 2010, OTRO SI N° 3**

REVISÓ:	FECHA:	VERSIÓN:
FABIO M.	10/12/2018	0
DISEÑÓ:	FECHA:	ESCALA:
OSCAR C.	10/12/2018	1:5

PLANO N°: **PRO 7**

APROBACIÓN INTERVENTORIA:

D:\00.INGENIERIA\01.PROTOTIPOS (PRO)\267.AUCE ETB\03.INFORMACION GRAL. AUCE\C.10-12-2018 ENTREGABLE PRTOTIPO\