


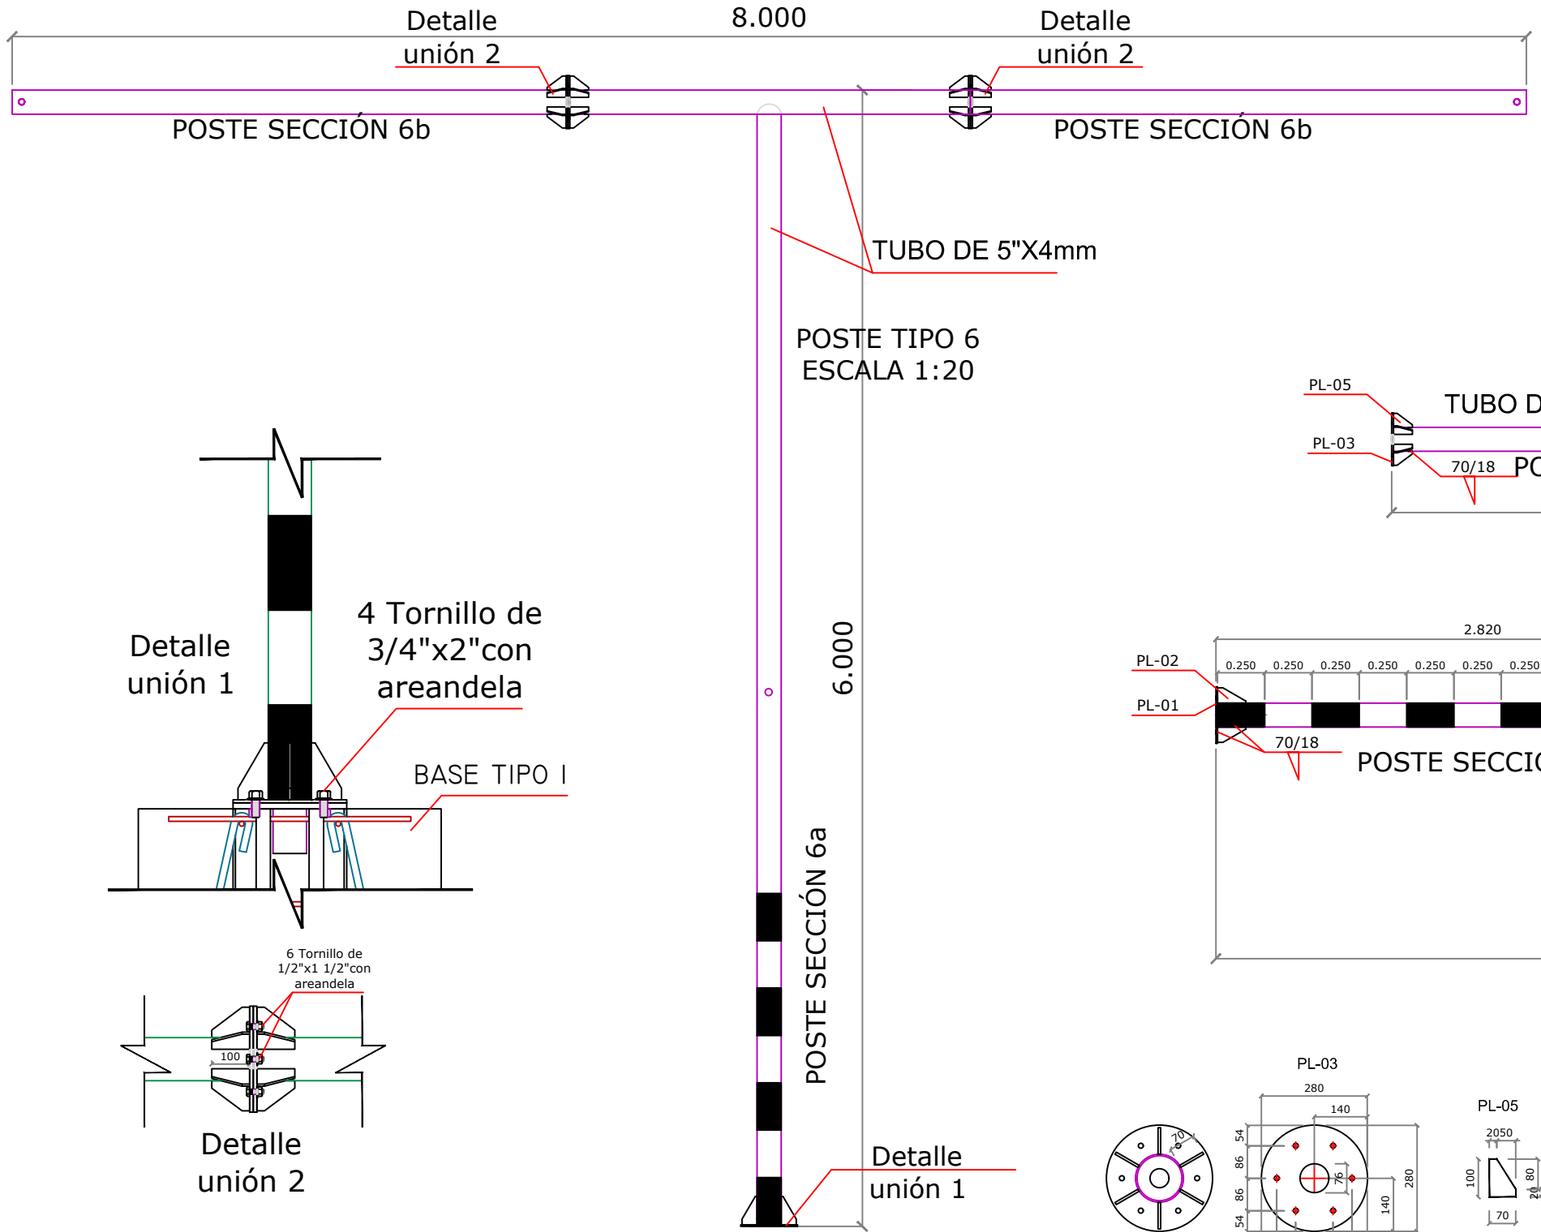


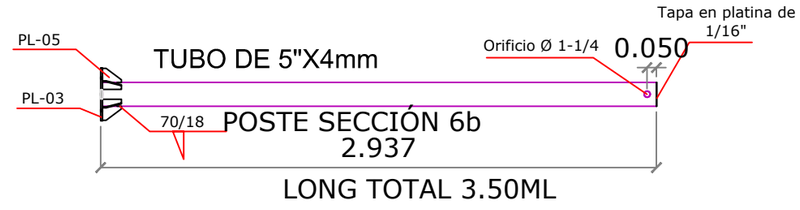


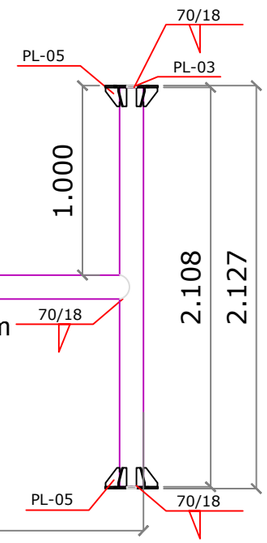


PLATINA DE ANCLAJE DE 3/8"280X280
6 PERFORACIONES DE 1/2"
1 PERFORACIÓN CENTRAL DE 3"

PLATINA PIE-AMIGO
DE 1/2"X100X70

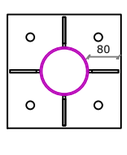

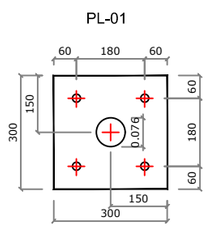

PLATINA DE ANCLAJE DE 5/16"300X300
4 PERFORACIONES DE 13/16"
1 PERFORACIÓN CENTRAL DE 3"

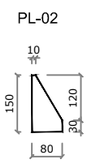

PLATINA PIE-AMIGO
DE 1/2"X80X150

NOTAS GENERALES
—TODA LA TUBERIA DE ACERO ESTRUCTURAL ASTM A—500 GR C