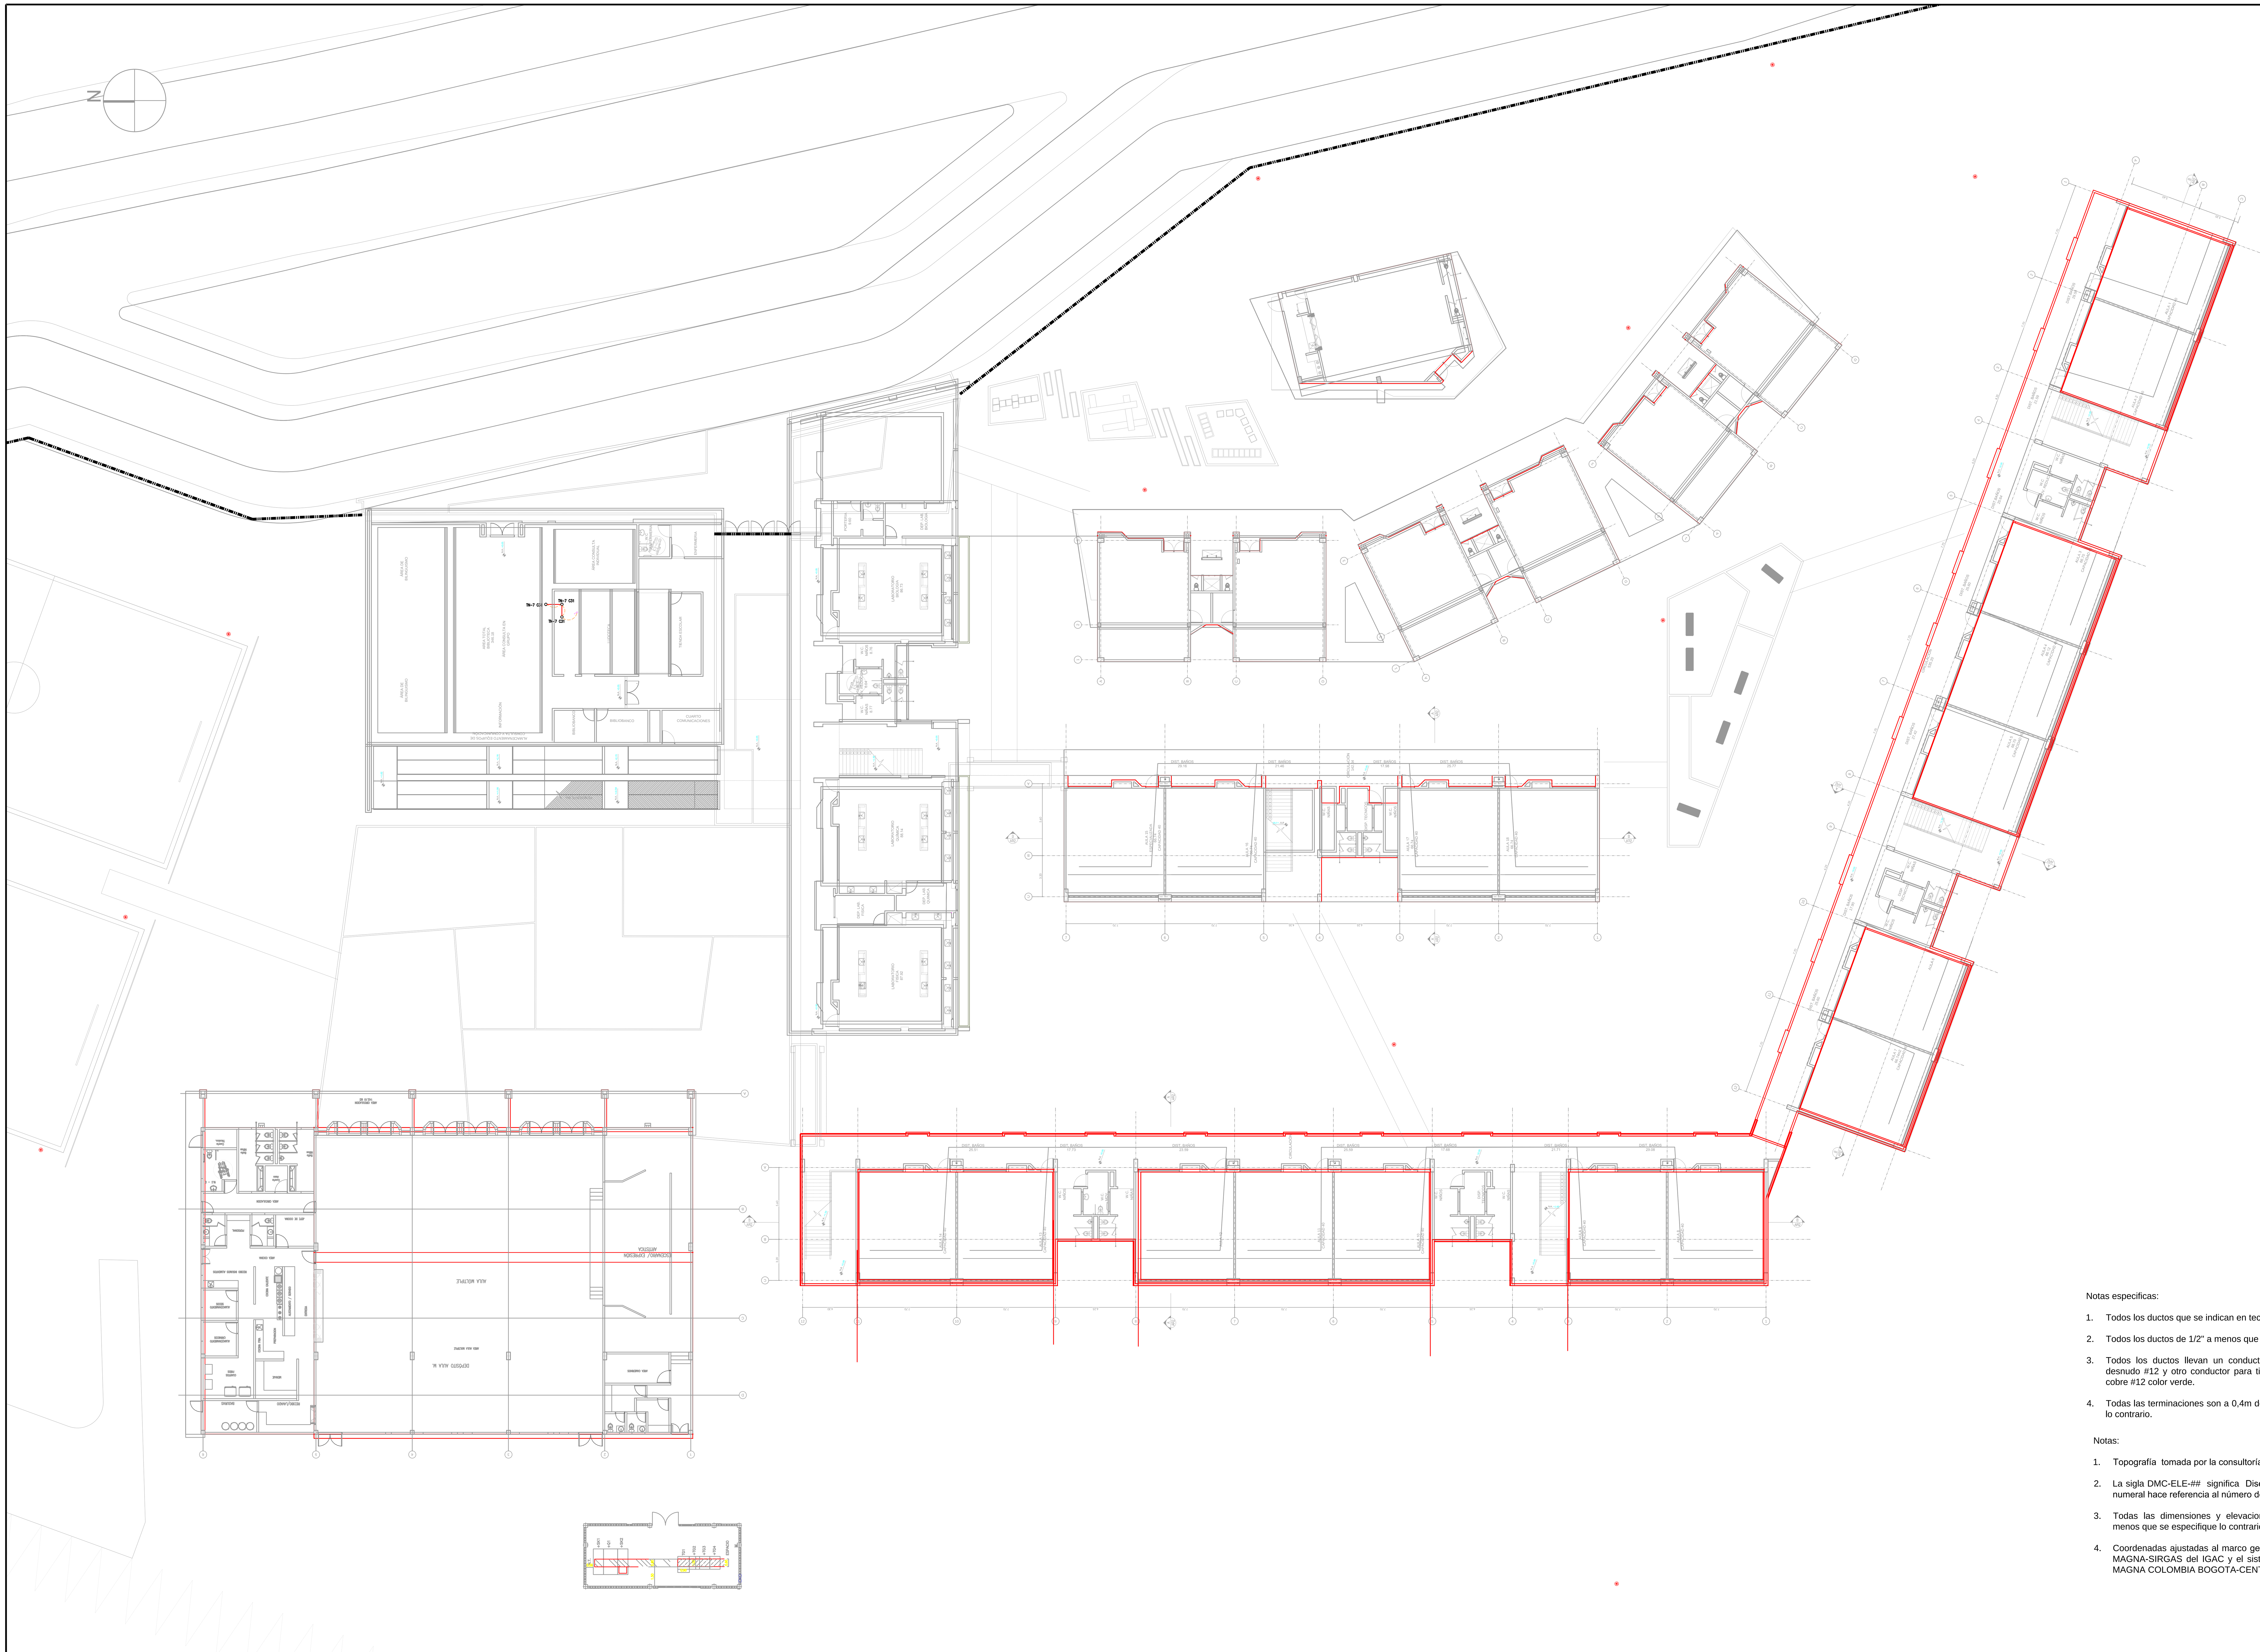


Notas especificas:

1. Todos los ductos que se indican en techo son a la vista, en tubo EMT.
2. Todos los ductos de 1/2" a menos que se indique lo contrario.
3. Todos los ductos llevan un conductor de tierra alambre de cobre desnudo #12 y otro conductor para tierra de equipos en alambre de cobre #12 color verde.
4. Todas las terminaciones son a 0,4m de altura a menos que se indique lo contrario.

Notas:

1. Topografía tomada por la consultoría en Abril de 2017.
2. La sigla DMC-ELE-## significa Diseño Mega Colegio, Electricos, el numeral hace referencia al número del plano.
3. Todas las dimensiones y elevaciones están dadas en metros a menos que se especifique lo contrario.
4. Coordenadas ajustadas al marco geocéntrico nacional de referencia MAGNA-SIRGAS del IGAC y el sistema de proyección utilizado es MAGNA COLOMBIA BOGOTA-CENTRAL.

CONTRATANTE: Sopó Seguridad y Prosperidad

CONTRATISTA: CONSORCIO MEGA COLEGIO NIT 901.065.568-9

CONTRATO No. : CM-2017-0374

OBJETO: CONSULTORÍA PARA LA ELABORACIÓN DE LOS ESTUDIOS, DISEÑOS Y DOCUMENTOS TÉCNICOS PARA LA CONSTRUCCIÓN DEL MEGA COLEGIO PABLO VI EN EL MUNICPIO DE SOPÓ.

INTERVENTORIA: Carlos Felipe Correa Barreto, Ingeniero Civil, Mat. 25202-47017 CND

CONSULTORIA: Mauricio Suarez Hernandez, Representante Legal, Ing. Civil / Mat. 25202-44560 CND — Alberto Roa, Ingeniero Eléctrico, Mat. CN-0536135

Registro Digital: DMC-ELE-PL-05

Escala: 1:100 **Unidades:** METROS (m)

Dibujó: S.C.D. **Fecha:** Oct. 2017

Revisión: 00

ADVERTENCIA 0 1 2 — SI ESTA BARRA NO MIDE 2 cm. EL PLANO NO ESTA A ESCALA

N°	MODIFICACIONES	FECHA	POR

PROYECTO: ESTUDIOS, DISEÑOS Y DOCUMENTACIÓN TÉCNICA PARA LA CONSTRUCCION DEL COLEGIO PABLO VI EN EL MUNICIPIO DE SOPO

Plano No. : DMC-ELE-PL-05

Consecutivo: 05 de 10

CONTENIDO: SISTEMA DE PROTECCIÓN CONTRA DESCARGAS ATMOSFERICAS