
TEATRO COLÓN
PISO 4

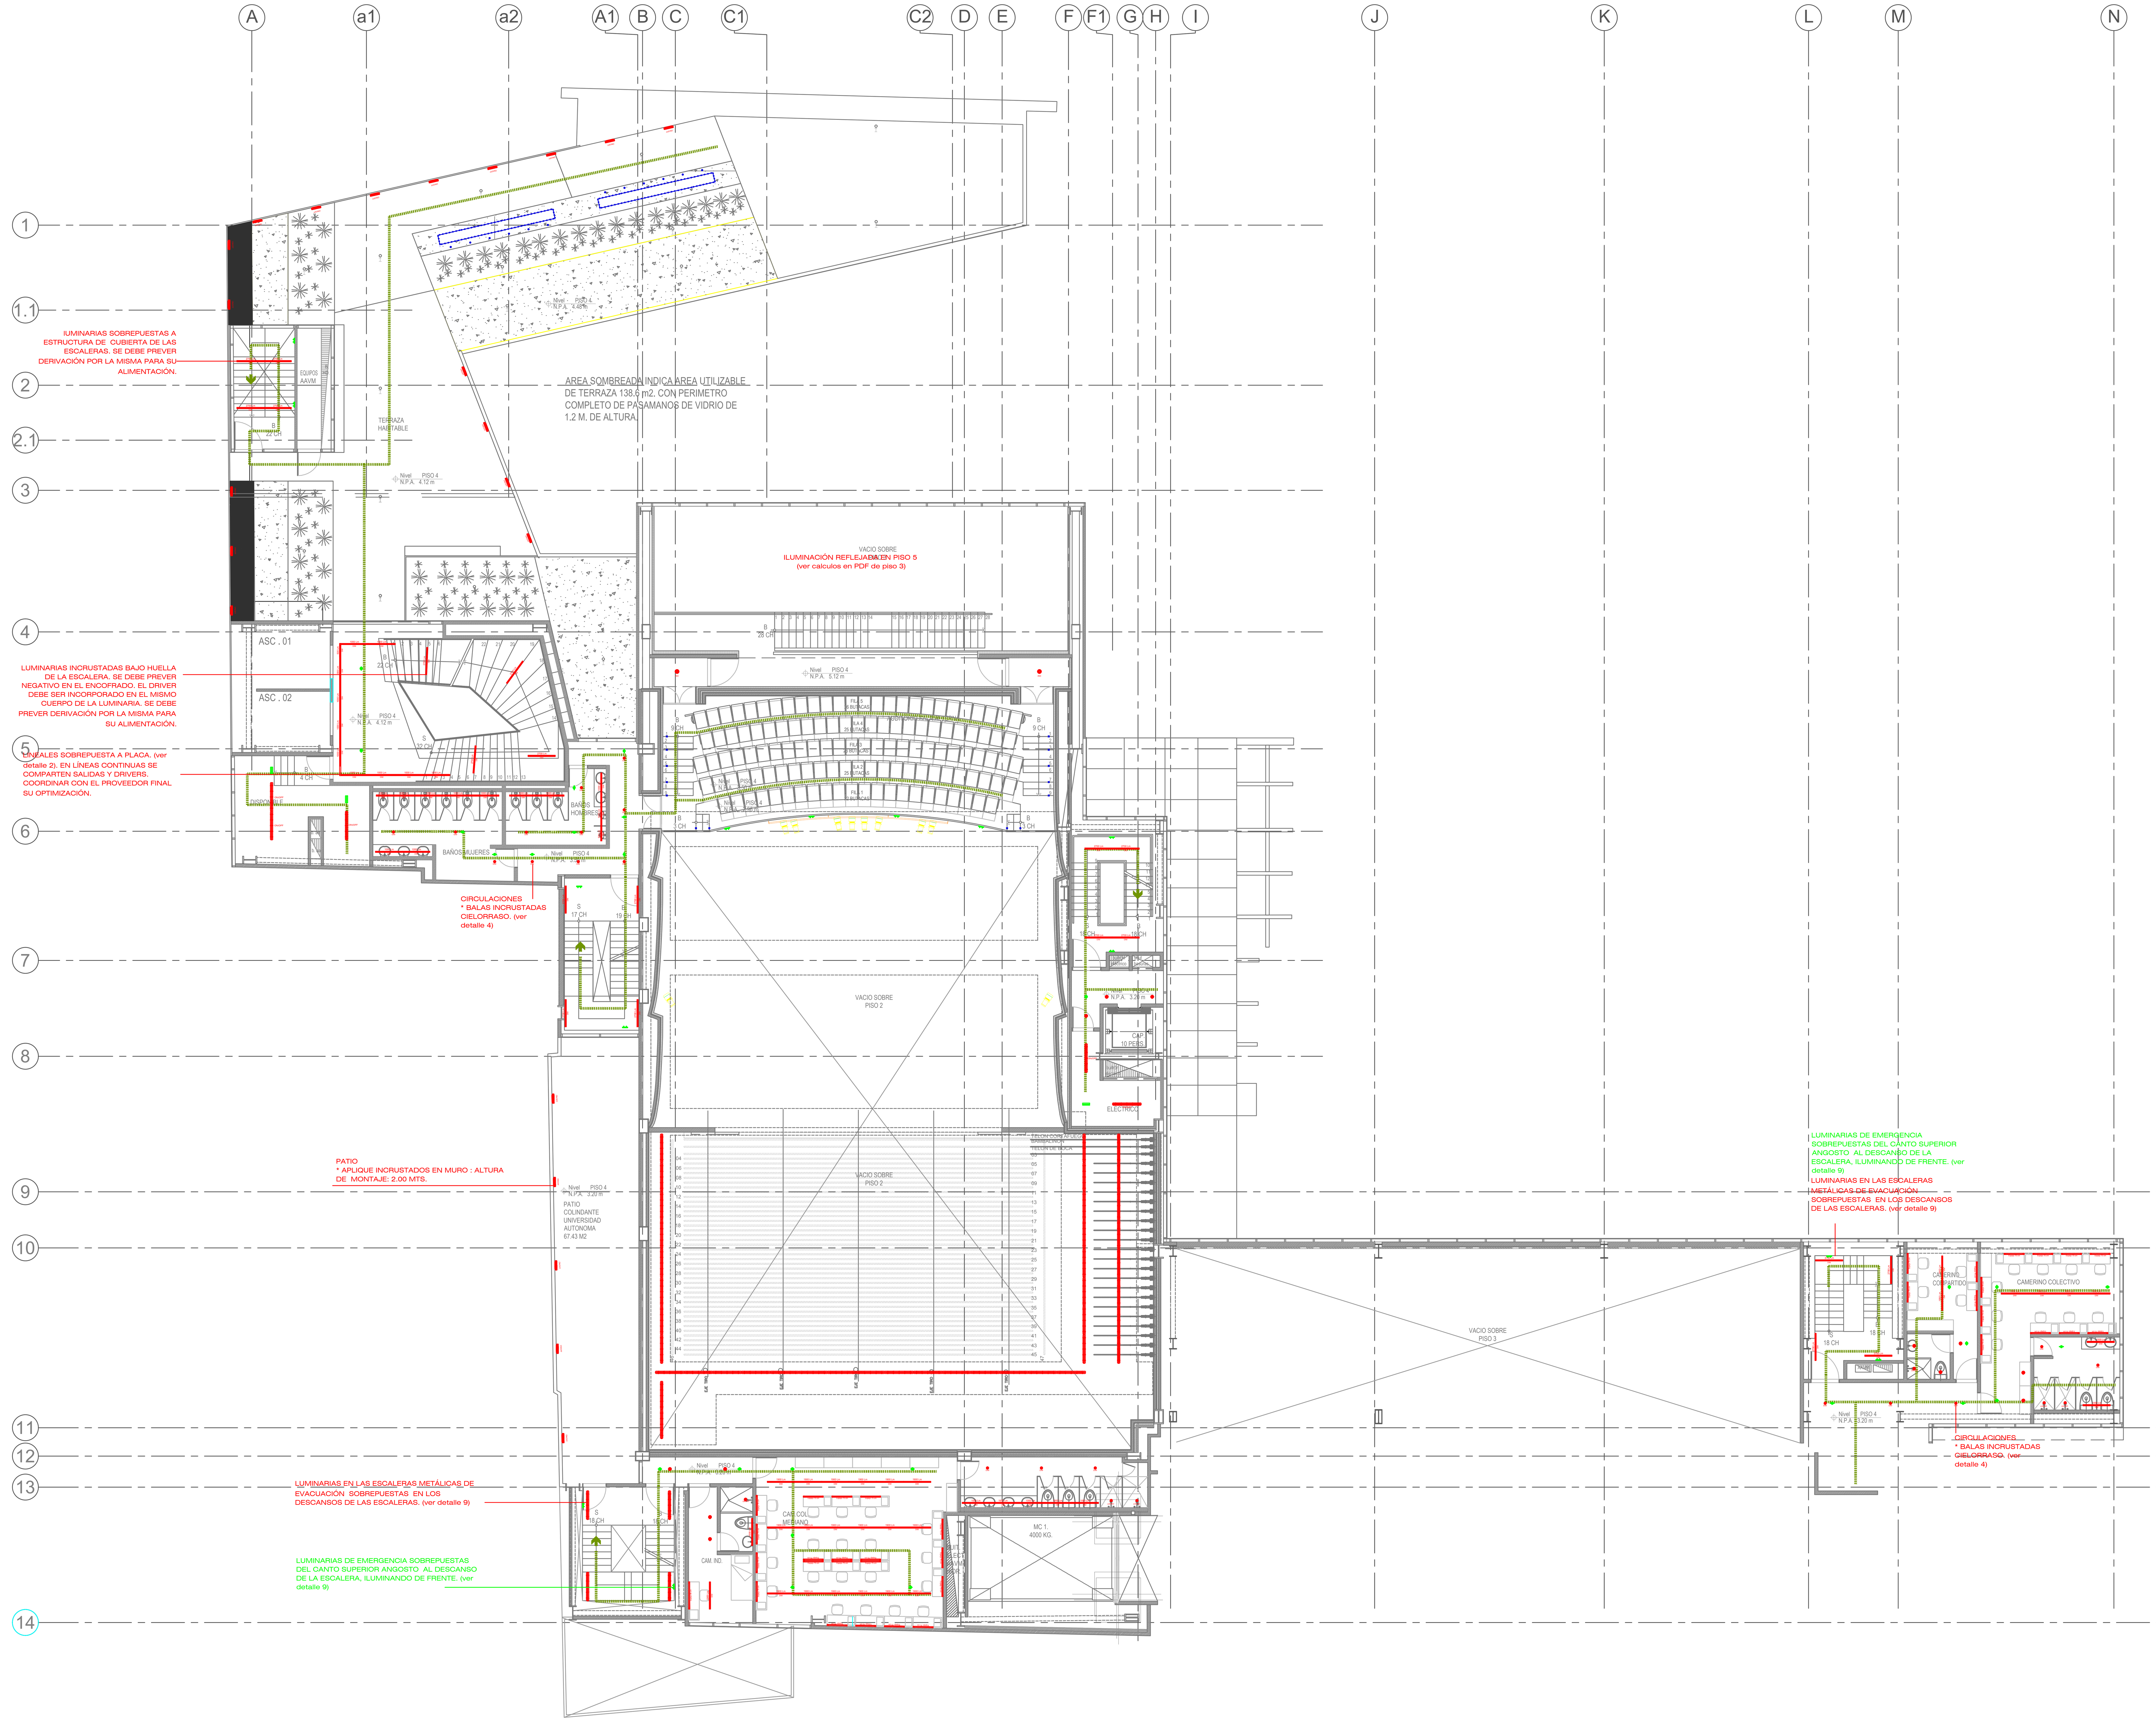

LAS MEDIDAS DE LAS LUMINARIAS PUEDEN CAMBIAR SEGÚN PROVEEDOR.

CARMENZA HENAO LONDOÑO
DISEÑO DE ILUMINACIÓN
CARRERA 7B BIS #123-98 TELEFONO 2667309 BOGOTÁ

ÍTEM	DESCRIPCIÓN	CANTIDAD	SÍMBOLO
L1	BALA LED 1346 Lm - 12W-CHIP ON BOARD TIPO MINI KOMBIC DE LAMP 3000K - 120 VOLTIOS DIMERIZABLE DALI	65	DIM
L2	BALA LED 712 Lm - 11W CHIP ON BOARD TIPO MOODY DE LAMP 3000K - 120 VOLTIOS DIMERIZABLE DALI	478	DIM
L3	CILINDRO LED 3735 Lm - 36W CHIP ON BOARD TIPO KOMBIC DE LAMP PARA ADOSAR LATERLAMENTE - 3000K - 120 VOLTIOS -DIMERIZABLE DALI	28	DIM
L4	CILINDRO LED 3735 Lm - 36W CHIP ON BOARD TIPO KOMBIC DE LAMP PARA ADOSAR A PLACA - 3000K - 120 VOLTIOS DIMERIZABLE DALI	38	DIM
L5	CILINDRO LED 2065 Lm - 17W CHIP ON BOARD TIPO KOMBIC SURFACE DE LAMP PARA ADOSAR A PLACA- 3000K - 120 VOLTIOS - DIMERIZABLE DALI	32	DIM
L6	CILINDRO LED 1345 Lm - 12W CHIP ON BOARD TIPO KOMBIC DE LAMP PARA ADOSAR A PLACA - 3000K - 120 VOLTIOS -DIMERIZABLE DALI	4	DIM
L7	CILINDRO LED 712 Lm - 11W - CHIP ON BOARD PARA DESCOLGAR - 3000K - 120 VOLTIOS - DIMERIZABLE DALI	114	DIM
L8	BALA HERMÉTICA PARA DUCHAS IP 55 A 12 VOLTIOS CON BOMBILLA GU5.3 - 3000K- ON/OFF	17	ON/OFF
L9	CILINDRO HERMÉTICO PARA DUCHAS IP 55 A 12 VOLTIOS CON BOMBILLA GU5.3 - 3000K - ON/OFF	20	ON/OFF
L10	LUMINARIA LINEAL DE LED DIFUSOR OPAL - 2700 Lm - 27W LONGITUD 1.14 mts APROX. SOBREPONER - 3000K - 120 VOLTIOS - DIMERIZABLE DALI	168	2700 Lm DIM
L11	LUMINARIA LINEAL DE LED DIFUSOR OPAL - 2700 Lm - 27W LONGITUD 1.14 mts APROX. INCRUSTAR - 3000K - 120 VOLTIOS - DIMERIZABLE DALI	14	2700 Lm DIM
L12	LUMINARIA LINEAL DE LED DIFUSOR OPAL - 1900 Lm - 19W LONGITUD 1.14 mts APROX. DESCOLGAR - 3000K - 120 VOLTIOS - DIMERIZABLE DALI	337	1900 Lm DIM
L13	LUMINARIA LINEAL DE LED DIFUSOR OPAL - 1900 Lm - 19W LONGITUD 1.14 mts APROX. SOBREPONER - 3000K - 120 VOLTIOS - DIMERIZABLE DALI	124	1900 Lm DIM
L14	LUMINARIA LINEAL DE LED DIFUSOR OPAL - 1900 Lm - 19W LONGITUD 1.14 mts APROX. INCRUSTAR - 3000K - 120 VOLTIOS - DIMERIZABLE DALI	65	1900 Lm DIM
L 15	LUMINARIA LINEAL DE LED DIFUSOR OPAL - 1000 Lm - 12W LONGITUD 1.14 mts APROX. DESCOLGAR - 3000K - 120 VOLTIOS - DIMERIZABLE DALI	44	1000 Lm DIM
L 16	LUMINARIA LINEAL DE LED DIFUSOR OPAL - 1000 Lm - 12W LONGITUD 1.14 mts APROX. SOBREPONER - 3000K - 120 VOLTIOS - DIMERIZABLE DALI	107	1000 Lm DIM
L 17	LUMINARIA LINEAL DE LED DIFUSOR OPAL - 1000 Lm - 12W LONGITUD 1.14 mts APROX. INCRUSTAR 3000K - 120 VOLTIOS - DIMERIZABLE DALI	557	1000 Lm DIM
L18	LUMINARIA LINEAL DE LED DIFUSOR OPAL -500 Lm 8W LONGITUD 0.57mts APROX. - INCRUSTAR 3000K - 120 VOLTIOS DIMERIZABLE DALI	48	500 Lm DIM
L 19	SISTEMA PARA ESPEJOS DE 96 cm DE ANCHO CONFORMADO POR UNA LUMINARIA HORIZONTAL SUPERIOR DE 1.14 mts Y DOS LATERALES VERTICALES DE 0.85 mts SOBREPUESTAS A MURO, ILUMINANDO DE FRENTE 3000 Lm. - DIMERIZABLE DALI	17	Espejo 96 cm
L 20	SISTEMA PARA ESPEJOS DE 70 cm DE ANCHO CONFORMADO POR UNA LUMINARIA HORIZONTAL SUPERIOR DE 0.84 mts Y DOS LATERALES VERTICALES DE 0.84 mts SOBREPUESTAS A MURO, ILUMINANDO DE FRENTE 3000 Lm. - DIMERIZABLE DALI	150	Espejo 70 cm
L 21	LUMINARIA LINEAL DE LED DIFUSOR OPAL - 1000 Lm - 12W LONGITUD 0.84 mts APROX. SOBREPONER A MURO - 3000K - 120 VOLTIOS - DIMERIZABLE DALI	23	
L22	LUMINARIA LED DIFUSOR OPAL - 1573 lm -29W- SOBREPONER EN PÓRTICO DE ACCESO - PERFIL ANGOSTO LONGITUD APROX. 3000K - 120 VOLTIOS 1.42 MTS ON/OFF	13	1573lm ON/OFF
L23	RIEL PARA SPOT HANCE 3000 DE LED DE 1.00 MTS - 120 VOLTIOS DIMERIZABLE DALI	64	DIM
L24	SPOT DE LED PARA ADOSAR A RIEL- 2569 LUMENES - TIPO HANCE HS1- 3000K - 120 VOLTIOS DIMERIZABLE DALI	62	DIM
L25	LUMINARIA HERMÉTICA DE LED 2500 lm - DIFUSOR OPALIZADO LONGITUD APROXIMADA 1.20 MTS CUERPO ANGOSTO - 3000 KELVIN - 120 VOLTIOS - ON/OFF	180	ON/OFF
L26	LUMINARIA HERMÉTICA DE LED 2500 lm - DIFUSOR OPALIZADO LONGITUD APROXIMADA 1.20 MTS CUERPO ANGOSTO - 3000 KELVIN - 120 VOLTIOS - DIMERIZABLE DALI	271	DIM
L27	LUMINARIA HERMÉTICA DE LED 4752 lm - DIFUSOR OPALIZADO LONGITUD APROXIMADA 1.20 MTS CUERPO ANGOSTO - 3000 KELVIN - 120 VOLTIOS - ON/OFF	31	-ON/OFF-
L28	LUMINARIA HERMÉTICA DE LED 4752 lm - DIFUSOR OPALIZADO LONGITUD APROXIMADA 1.20 MTS CUERPO ANGOSTO - 3000 KELVIN - 120 VOLTIOS - DIMERIZABLE DALI	316	DIM
L29	LUMINARIA DECORATIVA DE DESCOLGAR EN MOSTRADOR LOBBY TIPO CANDLE DE GROK - ON/OFF	21	ON/OFF
L30	LUMINARIA DECORATIVA DE DESCOLGAR EN BAR TIPO MAUI DECO DE LAMP - 3000K - 120 VOLTIOS ON/OFF	10	ON/OFF
L31	LUMINARIA COLGAR EN VACIO ESCALERA PRINCIPAL TIPO SLIM DE VIBIA - 2700K - 120 VOLTIOS ON/OFF	19	ON/OFF
L32	APLIQUE DECORATIVO DE MURO PARA EXTERIORES TIPO MICRO DE VIBIA - 2700K - 120 VOLTIOS- ON/OFF	11	ON/OFF
L33	WALL PACK TIPO MICENAS DE LEDS C4 504 Lm 20W - 3000K ON/OFF	39	ON/OFF
L34	CINTA O REGLETA RIGIDA DE LED 800 lm ALTA POTENCIA POR METRO. 3000K KELVIN ON/OFF- IP 20 - PARA INTERIORES MONTADO EN PERFIL DE ALUMINIO PARA DISIPACIÓN DE CALOR.	88	
L35	CINTA O REGLETA RIGIDA DE LED 350 lm 3000K KELVIN ON/OFF- IP 68 - PARA EXTERIORES MONTADO EN PERFIL DE ALUMINIO PARA DISIPACIÓN DE CALOR. SILICONADA	42	
L36	BALA DE PISO PARA INCRUSTAR TIPO GAP 1210 Lm 21W - 3000K - 120 VOLTIOS ON/OFF	7	
L37	PROYECTOR LINEAL DE LED ALTA POTENCIA DE PISO TIPO CONVERT SURFACE 12W - 3000K - 120 VOLTIOS - ON/OFF	22	
L38	STEPLIGHT LED 1W PARA INCRUSTAR EN CONTRAHUELLAS DE ESCALERAS TIPO LEDA DE DAISALUX ON/OFF	143	
L39	BALA LED 1W PARA INCRUSTAR EN PISO TIPO LEDA DE DAISALUX - ON/OFF	80	
L40	BALA SUMERGIBLE DE LED MAXIMO 5W IP68 DRIVER INCORPORADO - ON/OFF	3	
E1	LUMINARIA DE EMERGENCIA PARA INCRUSTAR SPAZIO ZEMPER-200 lm - FOTOMETRIA DIRECCIONAL. BATERIA NIQUEL METALIDURO SIN CADMIO. IP 44 DEBE INCLUIR AUTO-TEST - 120 VOLTIOS	229	
E2	LUMINARIA DE EMERGENCIA TIPO SPAZIO TUBE DE ZEMPER EN LED DE SUSPENDER 200 LM- BATERÍA NIQUEL METALHIDRURO. ARO REDONDO. FOTOMETRIA DIRECCIONAL. DEBE INCLUIR AUTO-TEST - 120 VOLTIOS	163	
E3	LUMINARIA DE EMERGENCIA TIPO SPAZIO TOLEDO FOTOMETRIA CON AVANCE 300 lm DEBE INCLUIR AUTO-TEST 120 VOLTIOS	178	
E4	LUMINARIA DE EMERGENCIA EN LEDS TIPO DIANA FLAT DE ZEMPER. BATERIA NIQUEL METALDURO SIN CADMIO. IP 44. DEBE INCLUIR AUTO-TEST - 120 VOLTIOS	68	

PROYECTO	TEATRO COLÓN ETAPA III
CONTIENE	ILUMINACIÓN
V.03 ILUMINACIÓN	ESCALA 1:125 — FECHA DE DIBUJO OCTUBRE 30 DE 2018
ARCHIVO ACAD	ILU-TEATRO COLÓN- OCTUBRE 30 DE 2018
DISEÑO	CARMENZA HENAO LONDOÑO
DI. ENCARGADA	DIANA M. ROZO GONZÁLEZ
FIRMA	

AMPLIACIÓN TEATRO COLÓN ETAPA III

La cultura es de todos — Mincultura

CONSORCIO CANTINI

EQUIPO CONSULTOR

DISEÑO ARQUITECTÓNICO
LM arquitectos LÓPEZ · MONTOYA arquitectos
Cra. 33 Nro. 7-41, of.401 Edificio Bianco, El Poblado, Medellín.
268 69 91 Lopezmontoyaarquitectos@gmail.com

COORDINACIÓN
ARQUITECTA NATHALIE MONTOYA ARANGO.
DIRECTORA GENERAL PROYECTO.
PROFESORA UNIVERSIDAD NACIONAL DE COLOMBIA
DIEGO LÓPEZ CHALARCA
PROFESOR UNIVERSIDAD NACIONAL DE COLOMBIA

EQUIPO
ARQUITECTO JORGE A. ARAQUE LONDOÑO
ARQUITECTA DANIELA DÍAZ MEJÍA
ARQUITECTA MARÍA CAMILA ALVAREZ ORDUZ

AJUSTE DISEÑO
ILUMINACIÓN AMBIENTAL
V-02

DISEÑÓ

DI. CARMENZA HENAO LONDOÑO
MAT. PROFESIONAL 35.468.277

INTV. MTR024

LUIS ALBERTO LOPEZ GONZALEZ
INGENIERO ELECTRICISTA
MAT. PROFESIONAL MP RS 20551639

CONVENCIONES

AJUSTE DISEÑO
ILUMINACIÓN AMBIENTAL
V-02

CONTIENE
PLANTA PISO 4

ESCALA
1:125

FECHA
DICIEMBRE DE 2018.

N. PLANCHA
08 / 13 CL-ILUAM-PISO 4