LOCALIZACIÓN





LOCALIZACIÓN LOTE



COORDENADAS

SISTEMA DE COORDENADAS

Datum:	MAGNA-SIRGAS
Esferoide:	WGS84
Proyección:	Merc Transversa
Falso Norte:	750000.000
Metros Este	1050000.000
Meridiano Central:	-77.077508
Latitud de Origen:	4.5962
Unidad Lineal:	metro
Factor de Escala:	1,000000


PUNTOS REPLANTEO

DLT-1	784374.051	1122952.063	1455.0000
DLT-3	784358.003	1122929.639	1452.2609


CONVENCIONES

- CONST-MADERA
- LADRILLO-CONCRETOS
- PERFIL
- LINDERO PREDIO
- CURVAS DE NIVEL
- POSTE ENERGIA
- RECAMARA RED DE ALCANTARILLADO


TOPOGRAFÍA : ESCALA 1:100

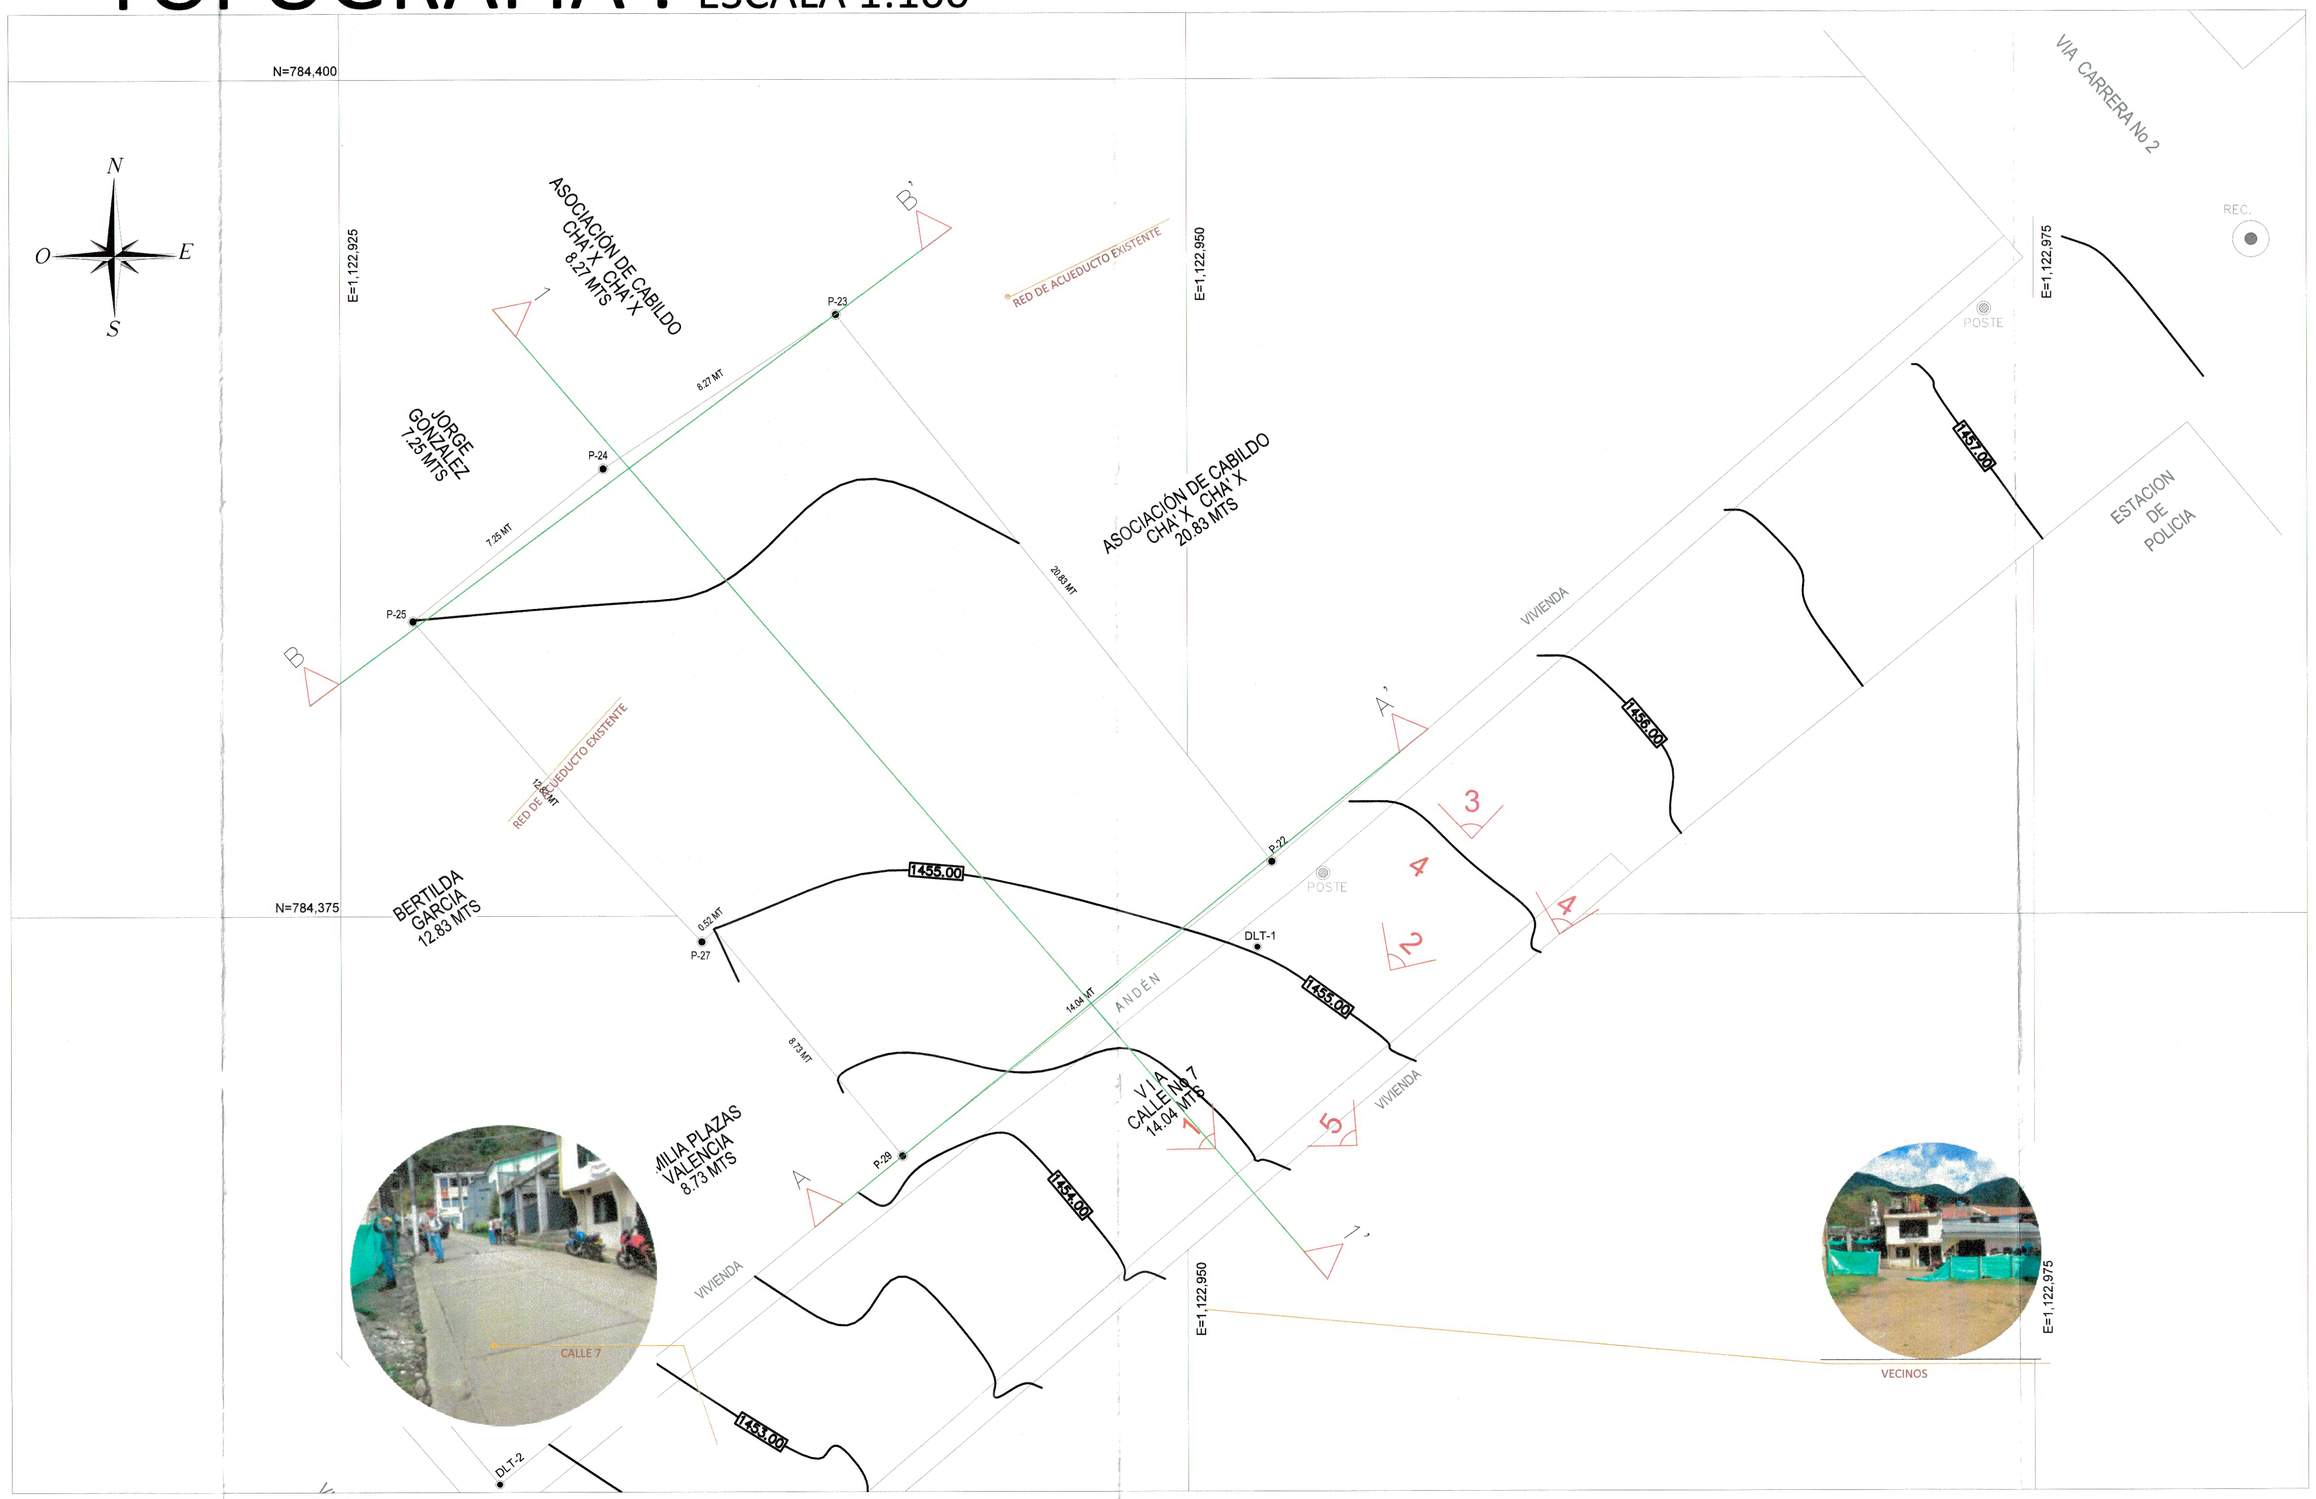


PERFILES :

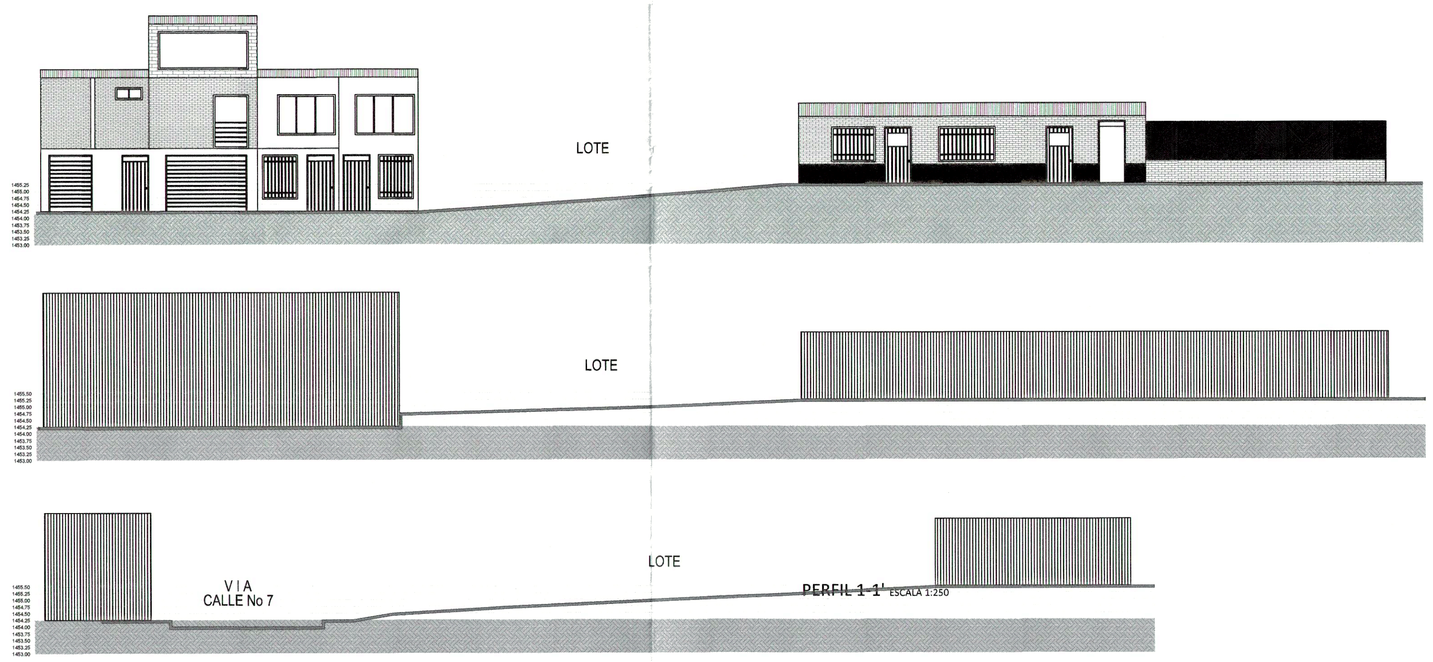

REGISTRO FOTOGRÁFICO

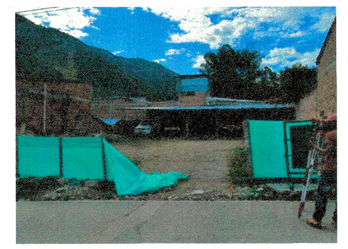


F1 ACCESO AL LOTE

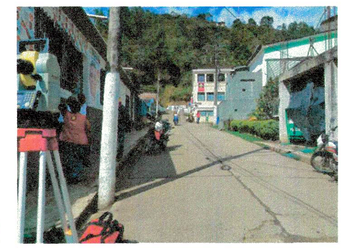

F2 VIA CALLE 7



F3 PREDIOS VECINOS

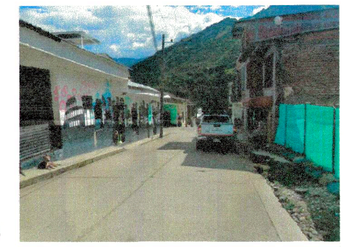

F4 VECINOS CALLE 7



F5 LOTE

ÁREA LOTE: 314.54 M2

IMPRIMIR EN FORMATO 720mm.x1000mm.ESC. 1:100 PLUMAS CARGADAS

Infraestructura Área de Vivienda

NASA KIWE — El Futuro es de todos — Mininterior

PROYECTO:
ESTUDIOS Y DISEÑOS PARA LA REUBICACIÓN DE VIVIENDAS MUNICIPIOS DE PÁEZ Y LA PLATA
DEPARTAMENTO DEL CAUCA - DEPARTAMENTO DEL HUILA

CONTIENE: TOPOGRAFÍA

CONSULTOR: JUAN PABLO HURTADO AGREDO — M.P. M^A 19152004-76527110

TOPOGRAFIA: ALEXANDER ALBERTO URBANO MARTÍNEZ — T.P # 81-12570

FECHA: OCTUBRE DE 2.019

ESCALA: 1/100

OBSERVACIONES: EDIFICIO 4 PISOS

DIBUJÓ:

REVISO: Arq.SANDRA LORENA TENORIO MONTERO — M.P. N° A 19120032581471

APROBÓ: INGDORA ISABEL AGUILAR TAMAYREZ — M.P. N° 19202-29839 CAUCA

F08 - P06 - OI - 400

VERSIÓN 5
FECHA DE ACTUALIZACIÓN
16 DE OCTUBRE DE 2.019

PLANO N° 01/02

PLANO ORIGINAL 16 DE OCTUBRE DE 2019 | 2.000 | JUAN PABLO HURTADO AGREDO