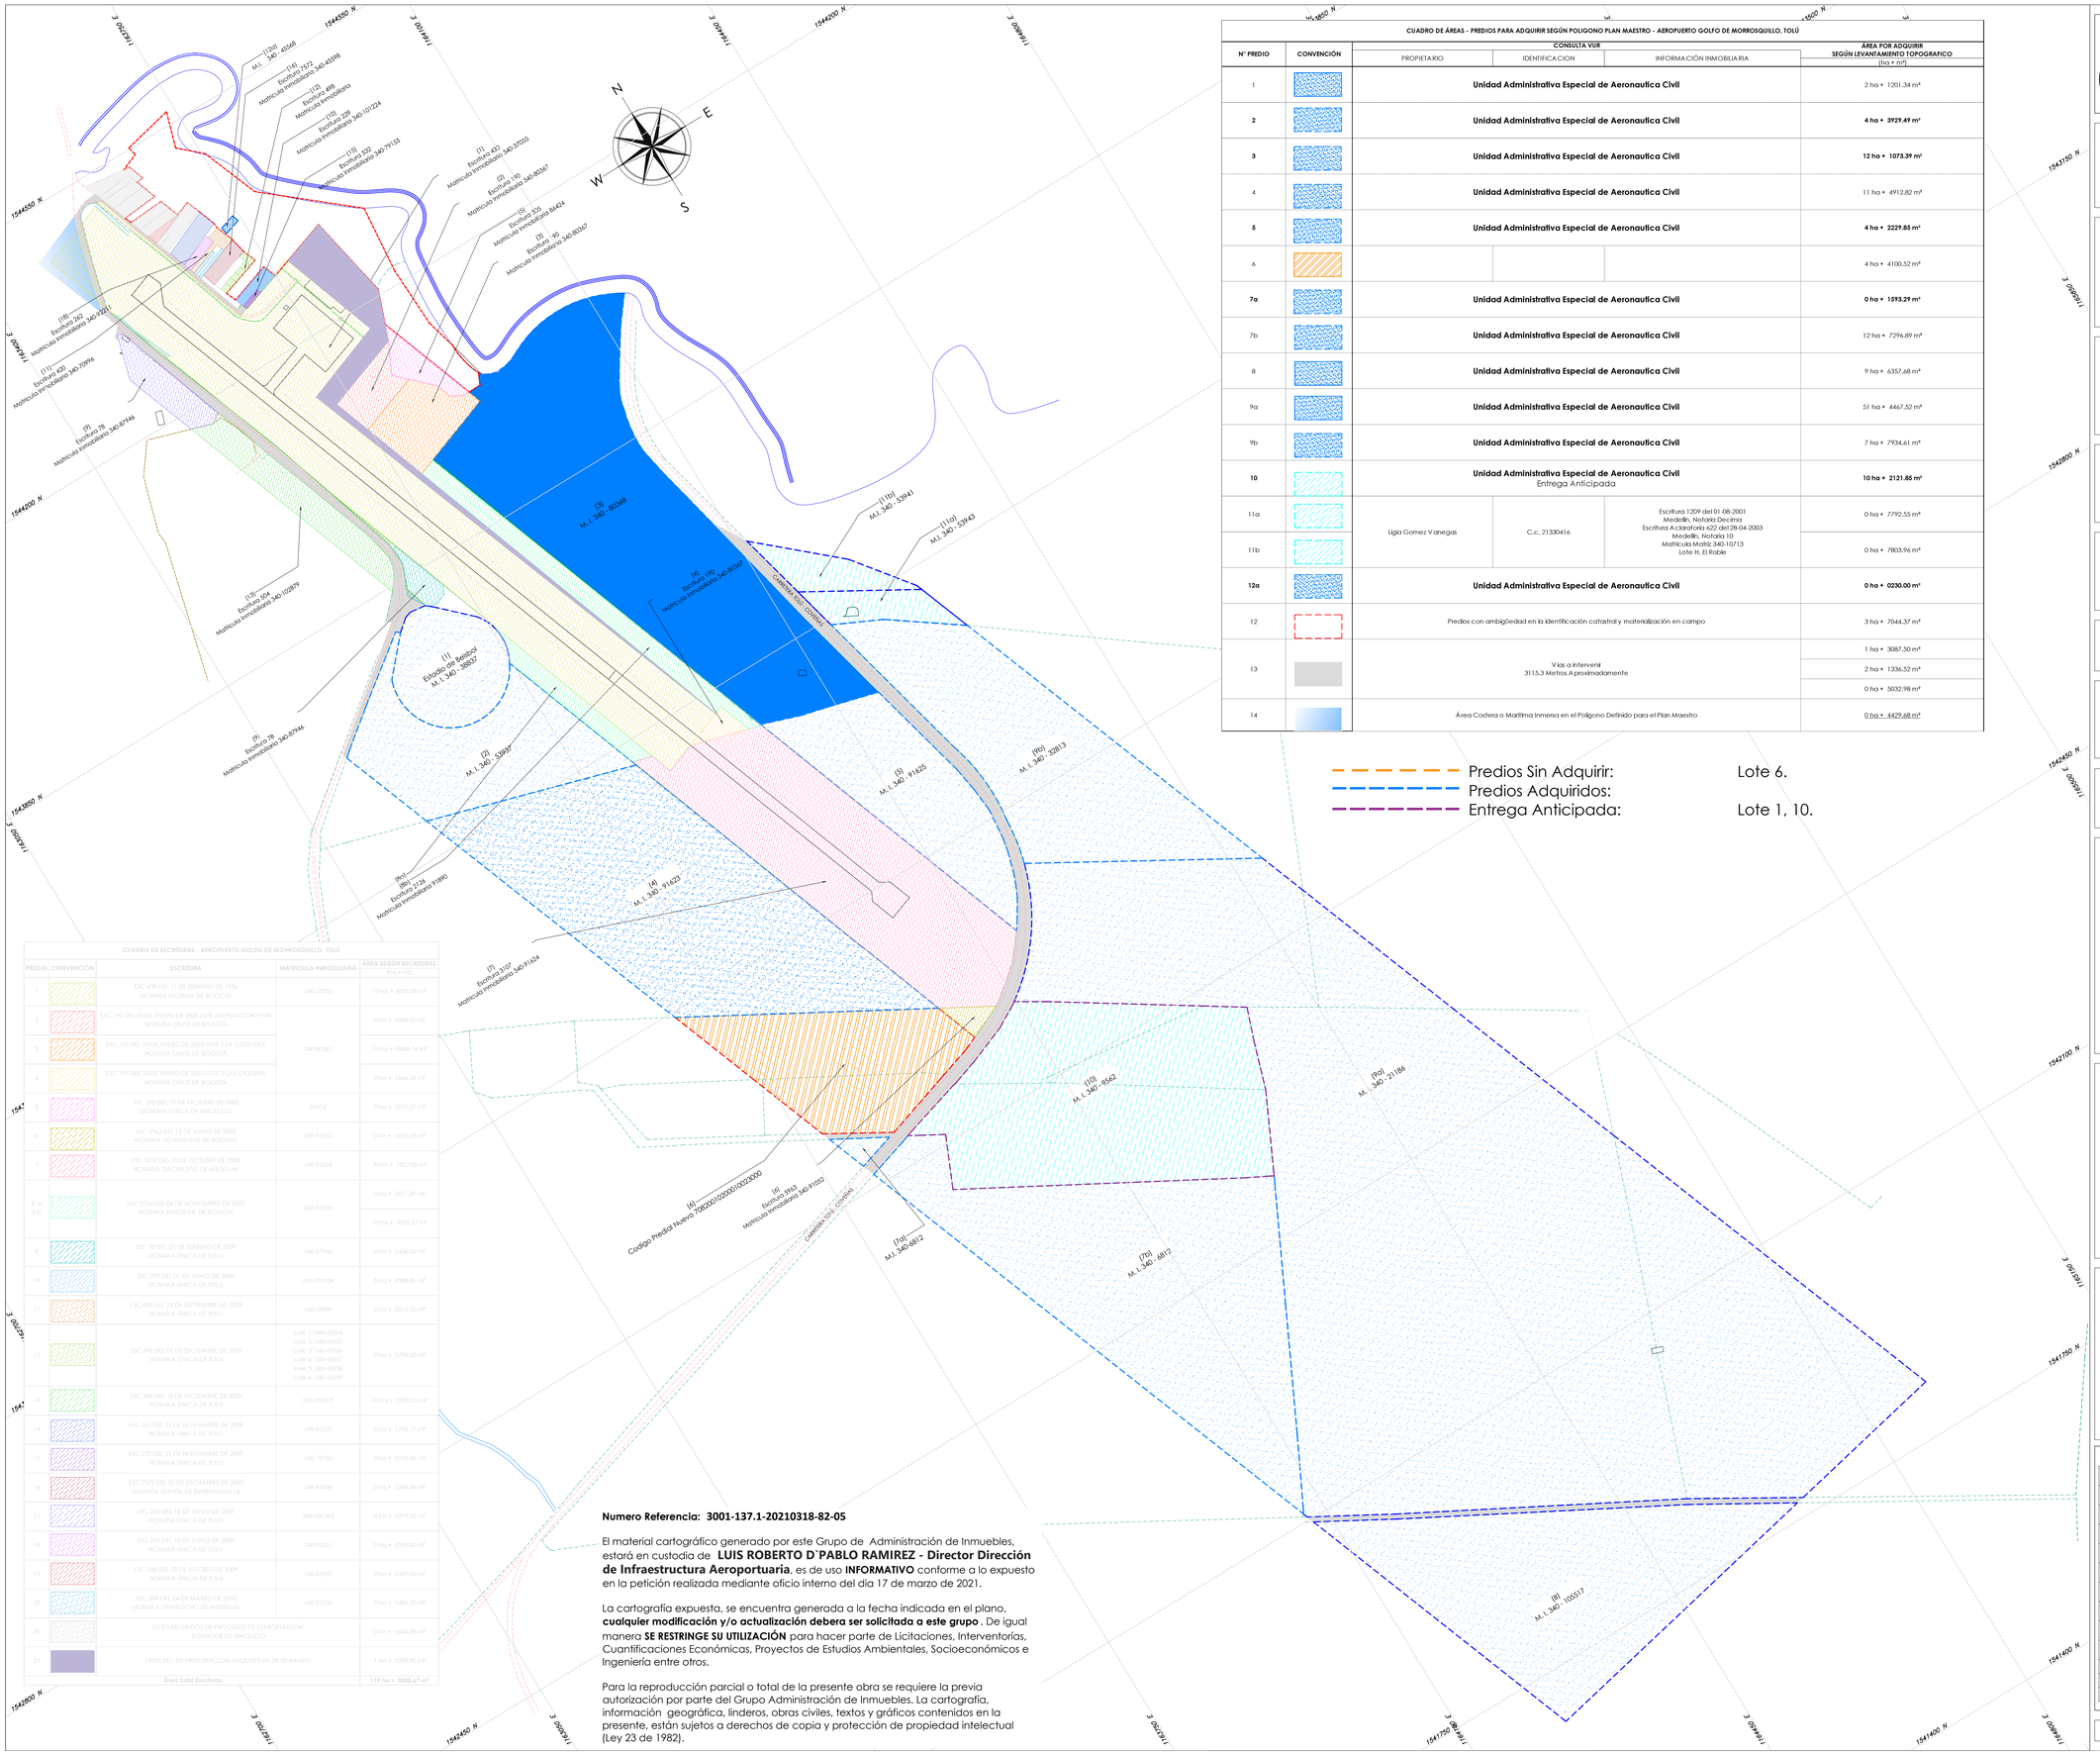


CUADRO DE ÁREAS - PREDIOS PARA ADQUIRIR SEGÚN POLIGONO PLAN MAESTRO - AEROPUERTO GOLFO DE MORROSQUILLO, TOLÚ					
N° PREDIO	CONVENCIÓN	CONSULTA VUR			ÁREA POR ADQUIRIR SEGÚN LEVANTAMIENTO TOPOGRAFICO (ha + m²)
		PROPIETARIO	IDENTIFICACION	INFORMACIÓN INMOBILIARIA	
1		**Unidad Administrativa Especial de Aeronautica Civil**			2 ha + 1201.34 m²
2		**Unidad Administrativa Especial de Aeronautica Civil**			**4 ha + 3929.49 m²**
3		**Unidad Administrativa Especial de Aeronautica Civil**			**12 ha + 1073.39 m²**
4		**Unidad Administrativa Especial de Aeronautica Civil**			11 ha + 4912.82 m²
5		**Unidad Administrativa Especial de Aeronautica Civil**			**4 ha + 2229.85 m²**
6					4 ha + 4100.52 m²
7a		**Unidad Administrativa Especial de Aeronautica Civil**			**0 ha + 1593.29 m²**
7b		**Unidad Administrativa Especial de Aeronautica Civil**			12 ha + 7296.89 m²
8		**Unidad Administrativa Especial de Aeronautica Civil**			9 ha + 6357.68 m²
9a		**Unidad Administrativa Especial de Aeronautica Civil**			51 ha + 4467.52 m²
9b		**Unidad Administrativa Especial de Aeronautica Civil**			7 ha + 7934.61 m²
10		**Unidad Administrativa Especial de Aeronautica Civil** Entrega Anticipada			**10 ha + 2121.85 m²**
11a		Ligia Gomez Vanegas	C.c. 21330416	Escritura 1209 del 01-08-2001 Medellin, Notaria Decima Escritura Aclaratoria 622 del 28-04-2003 Medellin, Notaria 10 Matricula Matriz 340-10713 Lote H, El Roble	0 ha + 7792.55 m²
11b					0 ha + 7803.96 m²
12a		**Unidad Administrativa Especial de Aeronautica Civil**			**0 ha + 0230.00 m²**
12		Predios con ambigüedad en la identificación catastral y materialización en campo			3 ha + 7044.37 m²
13		Vias a intervenir 3115.3 Metros Aproximadamente			1 ha + 3087.50 m² 2 ha + 1336.52 m² 0 ha + 5032.98 m²
14		Área Costera o Marítima Inmersa en el Poligono Definido para el Plan Maestro			0 ha + 4429.68 m²

Predios Sin Adquirir: Lote 6.
Predios Adquiridos:
Entrega Anticipada: Lote 1, 10.

CUADRO DE ESCRITURAS - AEROPUERTO GOLFO DE MORROSQUILLO, TOLÚ				
PREDIO	CONVENCIÓN	ESCRITURA	MATRICULA INMOBILIARIA	AREA SEGÚN ESCRITURAS (ha + m²)
1		ESC 400 DEL 11 DE FEBRERO DE 1956 NOTARIA OCTAVA DE BOGOTÁ	340-37055	12 ha + 8000.00 m²
2		ESC 190 DEL 23 DE ENERO DE 2003 LOTE AMPLIACION PISTA NOTARIA ONCE DE BOGOTÁ	340-80367	0 ha + 5000.00 m²
3		ESC 190 DEL 23 DE ENERO DE 2003 LOTE 1 LA COQUERA NOTARIA ONCE DE BOGOTÁ		10 ha + 0408.74 m²
4		ESC 190 DEL 23 DE ENERO DE 2003 LOTE 2 LA COQUERA NOTARIA ONCE DE BOGOTÁ		0 ha + 1666.36 m²
5		ESC 300 DEL 29 DE OCTUBRE DE 2003 NOTARIA UNICA DE SINCELEJO	86424	0 ha + 3893.21 m²
6		ESC 9963 DEL 15 DE JUNIO DE 2005 NOTARIA VEINTINUEVE DE BOGOTÁ	340-91052	0 ha + 1459.45 m²
7		ESC 3107 DEL 11 DE OCTUBRE DE 2005 NOTARIA DIECINUEVE DE MEDELLIN	340-91654	70 ha + 7827.00 m²
8-a 8-b		ESC 2126 DEL 04 DE NOVIEMBRE DE 2005 NOTARIA DIECISIETE DE BOGOTÁ	340-91890	0 ha + 5811.89 m² 10 ha + 3853.57 m²
9		ESC 78 DEL 23 DE FEBRERO DE 2009 NOTARIA ÚNICA DE TOLU	340-87946	0 ha + 7436.00 m²
10		ESC 229 DEL 01 DE JUNIO DE 2009 NOTARIA ÚNICA DE TOLU	340-101224	0 ha + 0988.81 m²
11		ESC 430 DEL 24 DE SEPTIEMBRE DE 2009 NOTARIA ÚNICA DE TOLU	340-70996	0 ha + 6812.00 m²
12		ESC 498 DEL 01 DE DICIEMBRE DE 2009 NOTARIA ÚNICA DE TOLU	Lote 1: 340-45554 Lote 2: 340-45555 Lote 3: 340-45556 Lote 4: 340-45557 Lote 5: 340-45558 Lote 6: 340-45559	0 ha + 0700.00 m²
13		ESC 504 DEL 10 DE DICIEMBRE DE 2009 NOTARIA ÚNICA DE TOLU	340-102879	10 ha + 2894.25 m²
14		ESC 331 DEL 21 DE NOVIEMBRE DE 2008 NOTARIA ÚNICA DE TOLU	340-62630	0 ha + 1725.77 m²
15		ESC 333 DEL 21 DE NOVIEMBRE DE 2008 NOTARIA ÚNICA DE TOLU	340-79155	0 ha + 1018.00 m²
16		ESC 2572 DEL 03 DE DICIEMBRE DE 2009 NOTARIA QUINTA DE BARRANQUILLA	340-45598	0 ha + 1288.00 m²
17		ESC 260 DEL 18 DE JUNIO DE 2009 NOTARIA ÚNICA DE TOLU	340-101393	0 ha + 6219.30 m²
18		ESC 262 DEL 18 DE JUNIO DE 2009 NOTARIA ÚNICA DE TOLU	340-92211	0 ha + 0590.00 m²
19		ESC 368 DEL 30 DE AGOSTO DE 2009 NOTARIA ÚNICA DE TOLU	340-53092	0 ha + 0337.00 m²
20		ESC 509 DEL 24 DE MARZO DE 2010 NOTARIA VEINTIOCHO DE MEDELLIN	340-25026	0 ha + 0405.00 m²
21		LOTES RECIBIDOS DE PROCESOS DE EXPROPIACIÓN JUZGADOS DE SINCELEJO		0 ha + 6000.00 m²
22		PROCESO DE PRESCRIPCIÓN ADQUISITIVA DE DOMINIO		1 ha + 5369.93 m²
		Área Total Escrituras		119 ha + 8088.67 m²

Numero Referencia: 3001-137.1-20210318-82-05

El material cartográfico generado por este Grupo de Administración de Inmuebles, estará en custodia de **LUIS ROBERTO D`PABLO RAMIREZ - Director Dirección de Infraestructura Aeroportuaria**, es de uso **INFORMATIVO** conforme a lo expuesto en la petición realizada mediante oficio interno del dia 17 de marzo de 2021.

La cartografía expuesta, se encuentra generada a la fecha indicada en el plano, **cualquier modificación y/o actualización debera ser solicitada a este grupo** . De igual manera **SE RESTRINGE SU UTILIZACIÓN** para hacer parte de Licitaciones, Interventorías, Cuantificaciones Económicas, Proyectos de Estudios Ambientales, Socioeconómicos e Ingeniería entre otros.

Para la reproducción parcial o total de la presente obra se requiere la previa autorización por parte del Grupo Administración de Inmuebles. La cartografía, información geográfica, linderos, obras civiles, textos y gráficos contenidos en la presente, están sujetos a derechos de copia y protección de propiedad intelectual (Ley 23 de 1982).

MINISTERIO DE TRANSPORTE
UNIDAD ADMINISTRATIVA ESPECIAL DE AERONAUTICA CIVIL
SECRETARIA GENERAL
GRUPO ADMINISTRACIÓN DE INMUEBLES

AEROPUERTO GOLFO DE MORROSQUILLO
MUNICIPIO TOLÚ - DEPARTAMENTO SUCRE
CONTIENE
ADQUISICIÓN DE PREDIOS CONFORME A
POLÍGONO RESOLUCIÓN NO. 00140 DEL 19 DE ENERO DE 2016
ESTUDIO DE TITULACIÓN

PROYECTO:

ADQUISICIÓN INMOBILIARIA DE PREDIOS ALEDAÑOS AL AEROPUERTO GOLFO DE MORROSQUILLO DE TOLU

COORDINADOR:

DRA. DIANA PATRICIA ARAGON RAMOS
COORDINADORA GRUPO ADMINISTRACIÓN DE INMUEBLES

INTERVENTORIA TÉCNICA:

DIBUJÓ:

ING. JUAN JOSE JIMENEZ SANCHEZ
GRUPO ADMINISTRACIÓN DE INMUEBLES

SUPERVISIÓN TÉCNICA:

ING. ANDRES FELIPE BOLIVAR MARIN
GRUPO ADMINISTRACIÓN DE INMUEBLES

PLANO: 1 DE 1

ESCALA H: 1:3500

NOTA TÉCNICA:

DATUM	MAGNA-SIRGAS
ELIPSOIDE	GRS 80-WGS 84
SISTEMA DE COORDENADAS	PLANAS GAUSS KRUGGER
PROYECCION	TM LOCAL
ORIGEN DE COORDENADA	OESTE
FACTOR DE ESCALA	1.0
FALSO ESTE	1'000.000
FALSO NORTE	1'000.000
LATITUD	4° 35' 46.3215" N
LONGITUD	77° 04' 39.0285 W



CONVENCIONES :

PISTA Y PLATAFORMA
CERRAMIENTO MALLA ESLABONADA
CERRAMIENTO CERCA MADERA
BORDE DE BOSQUE
VIA PAVIMENTADA
CANAL DE DRENAJE
CURVA INDICE
CURVA INTERMEDIA
LINEA BAJA MAR
SISTEMA CENAGOSO
MANGAVELETA
CERRAMIENTO CERCA MADERA
ANTENA
APIQUE
PUNTO GPS
PUENTE - BOX COULVERT
CONSTRUCCIÓN

REVISIONES

FECHA	OBSERVACIONES	FIRMA

Fecha Actualizacion: Enero 2021