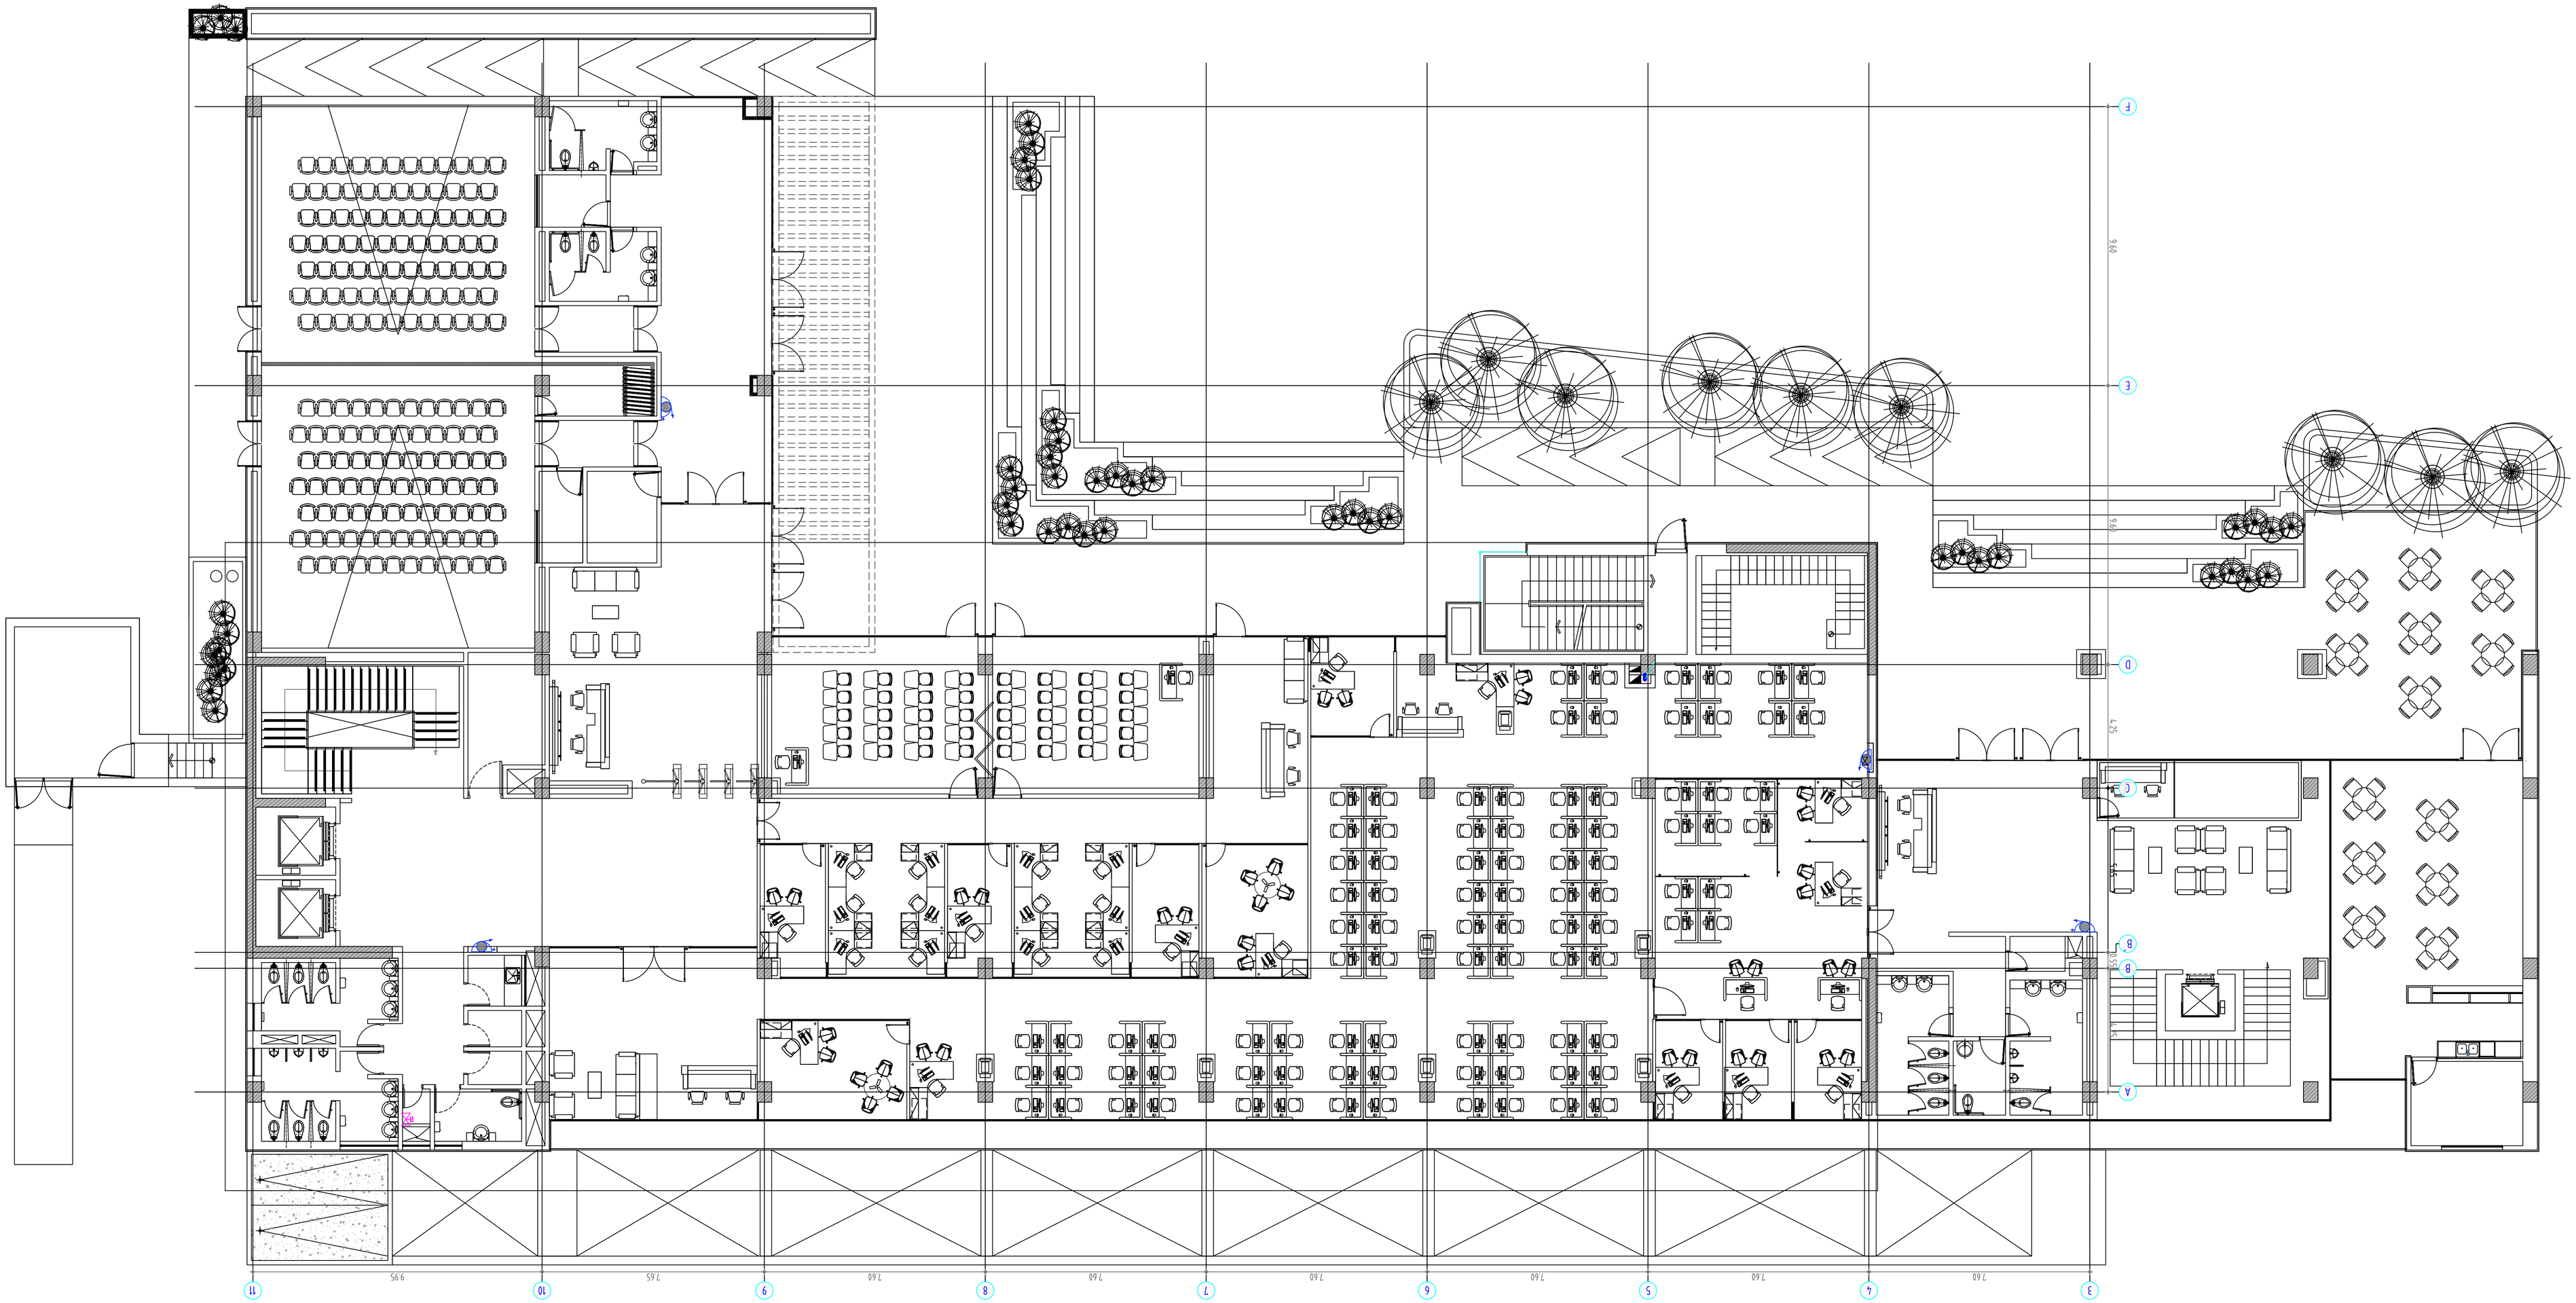


ACTUALIDAD PISO 1 JPMP