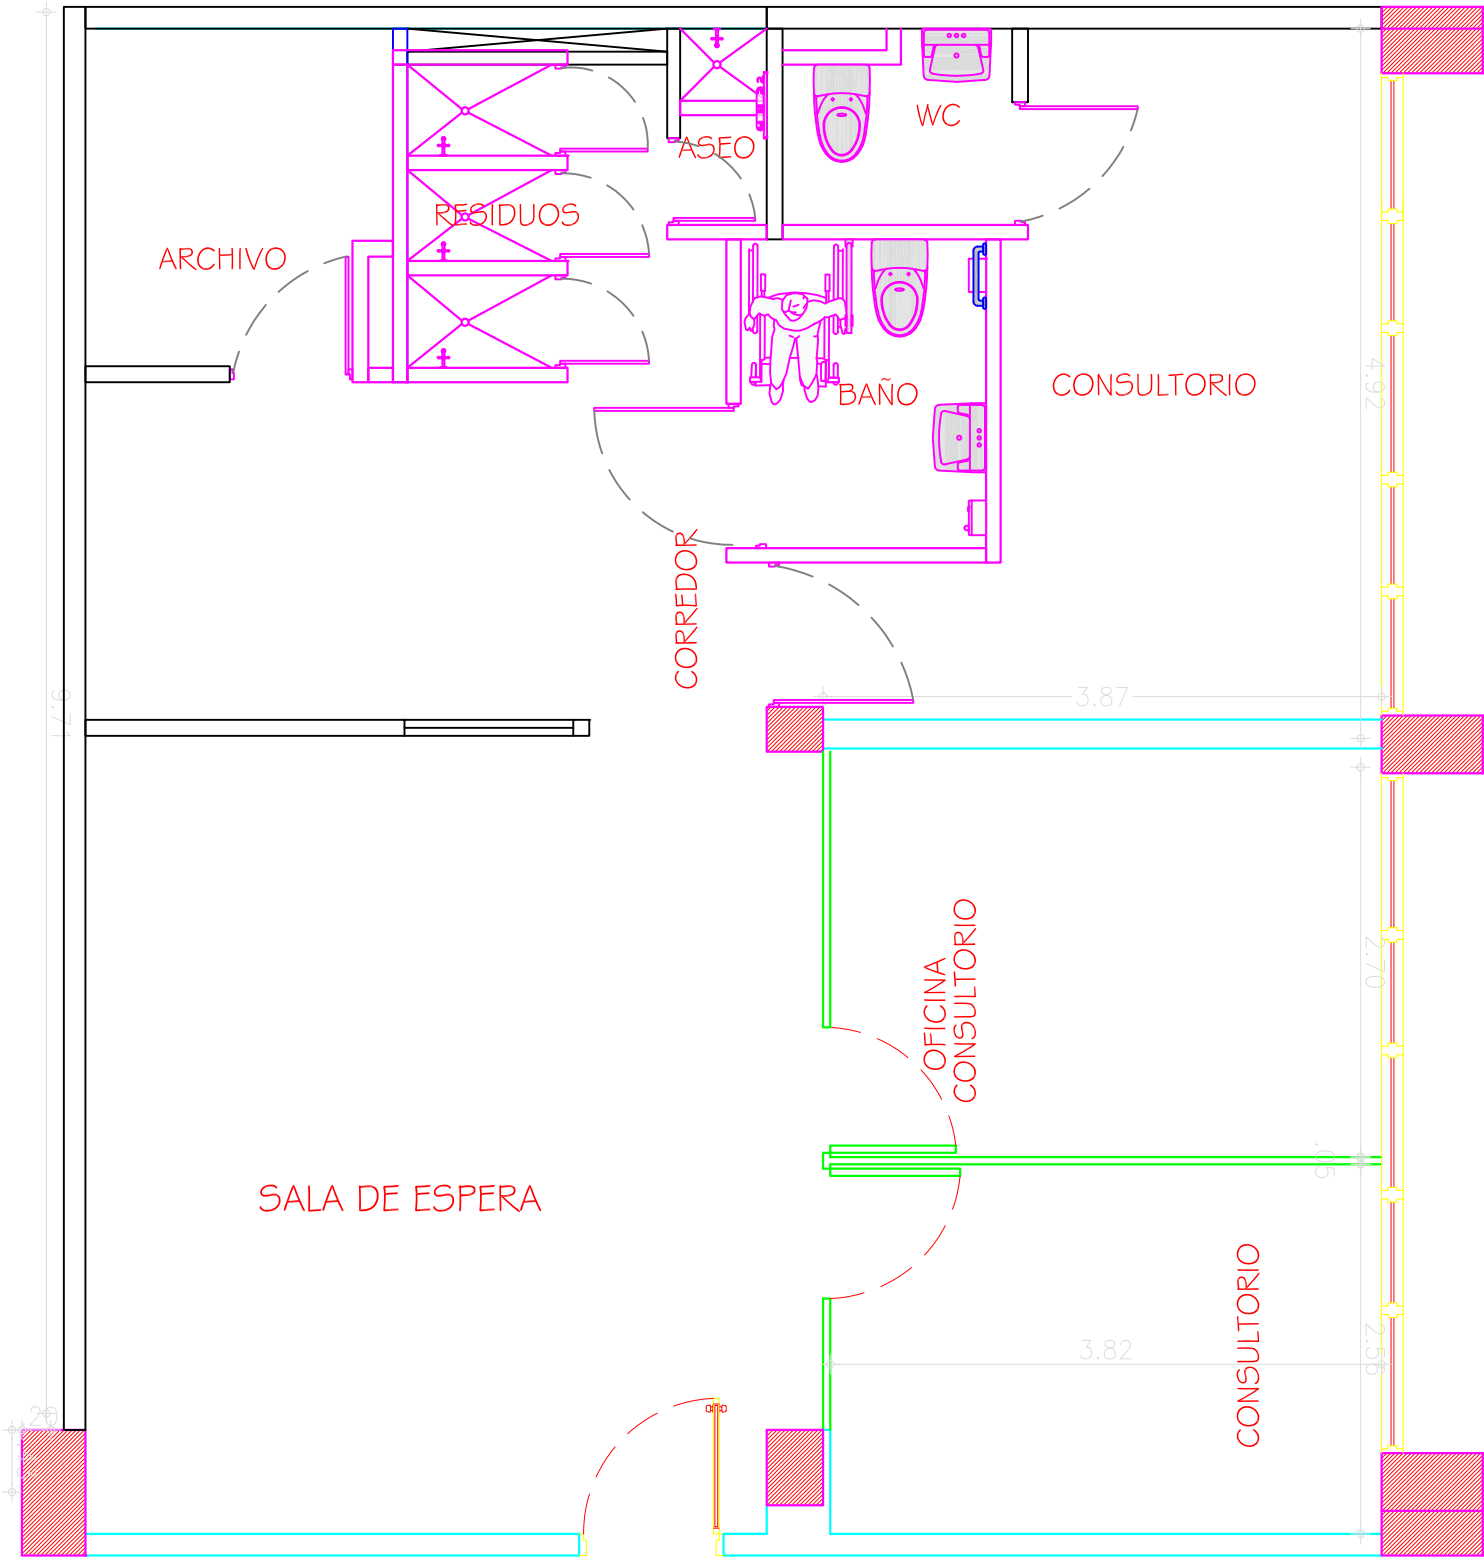

ARCHIVO
RESIDUOS
ASEO
WC
BAÑO
CONSULTORIO
CORREDOR
3.87
OFICINA CONSULTORIO
SALA DE ESPERA
3.82
CONSULTORIO