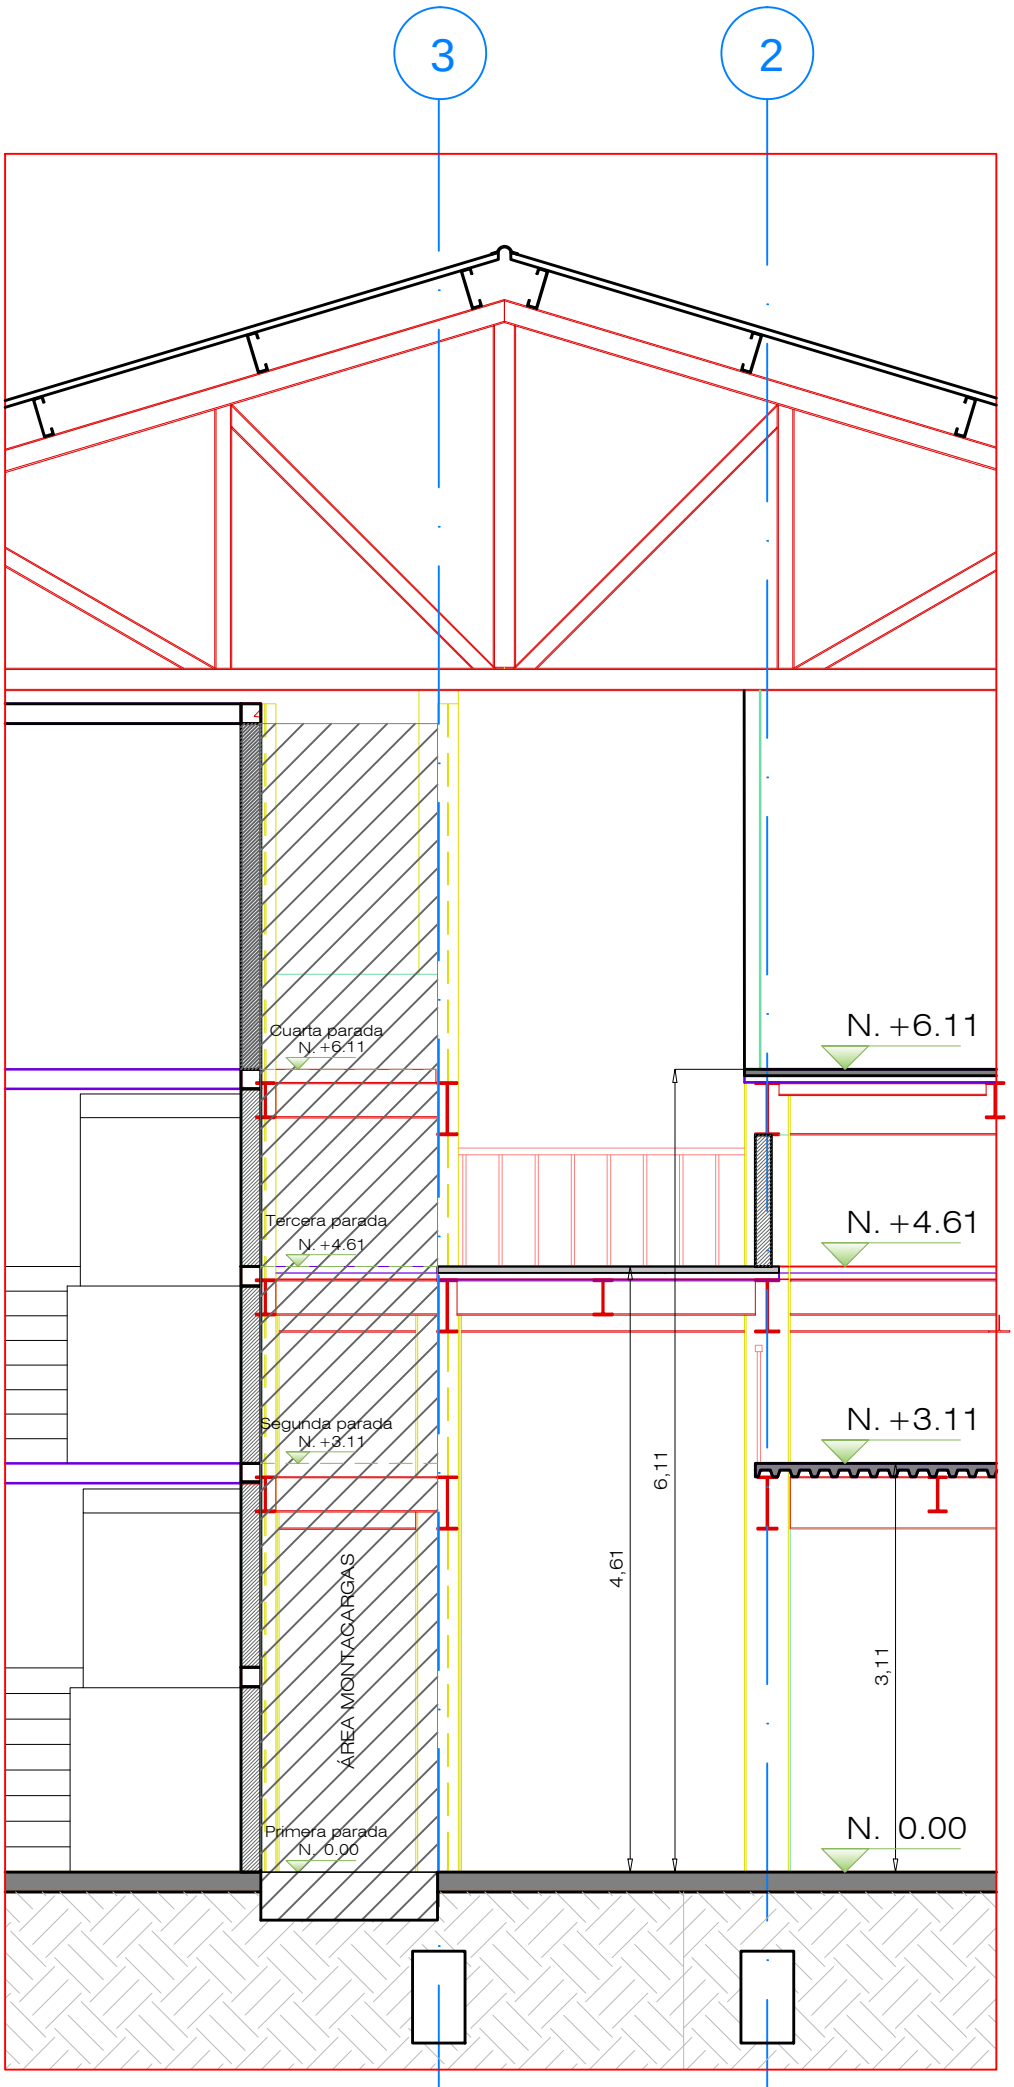


CORTE F - F

PL M/C4