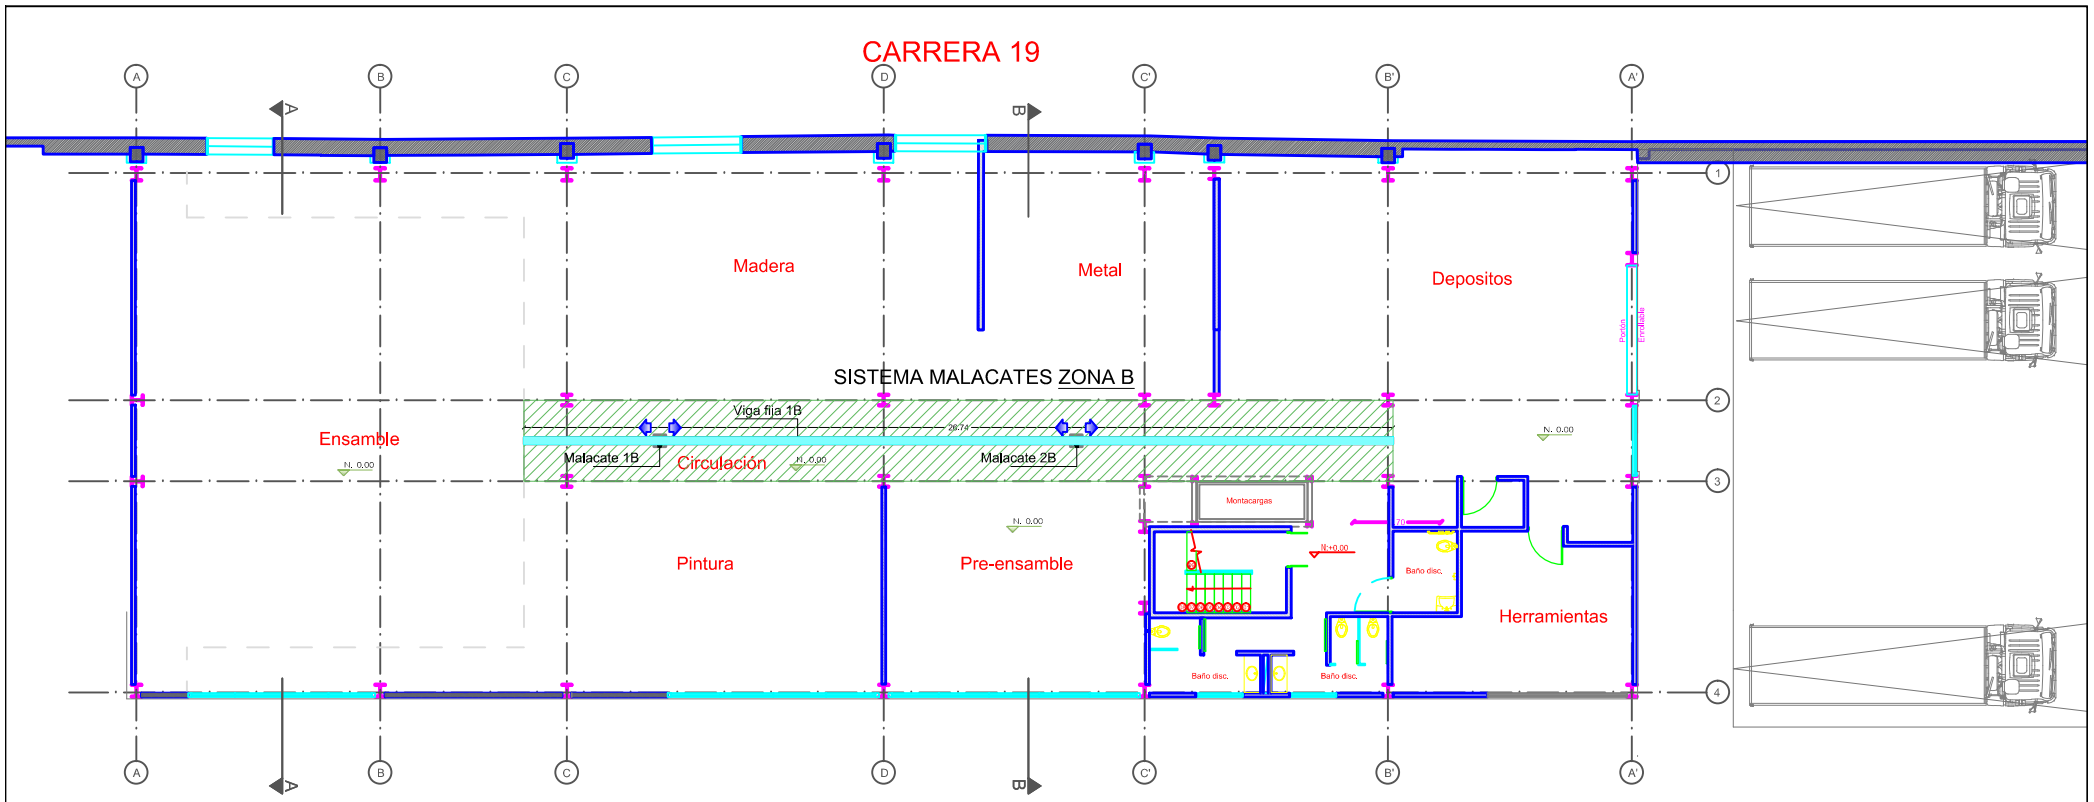


COMPONENTES

* Viga Fija (1B) - es 1 - L= 26.74 ml
* Malacates (1B, 2B) son 2 Capacidad = 250 Kg
* Motor, accesorios, control, etc.

B

SISTEMA DE MALACATES EN ZONA B
PARA USO EN CIRCULACIÓN N. 0.00.
DESCOLGADO DE ENTREPISO N. +4.61

PL-SM2