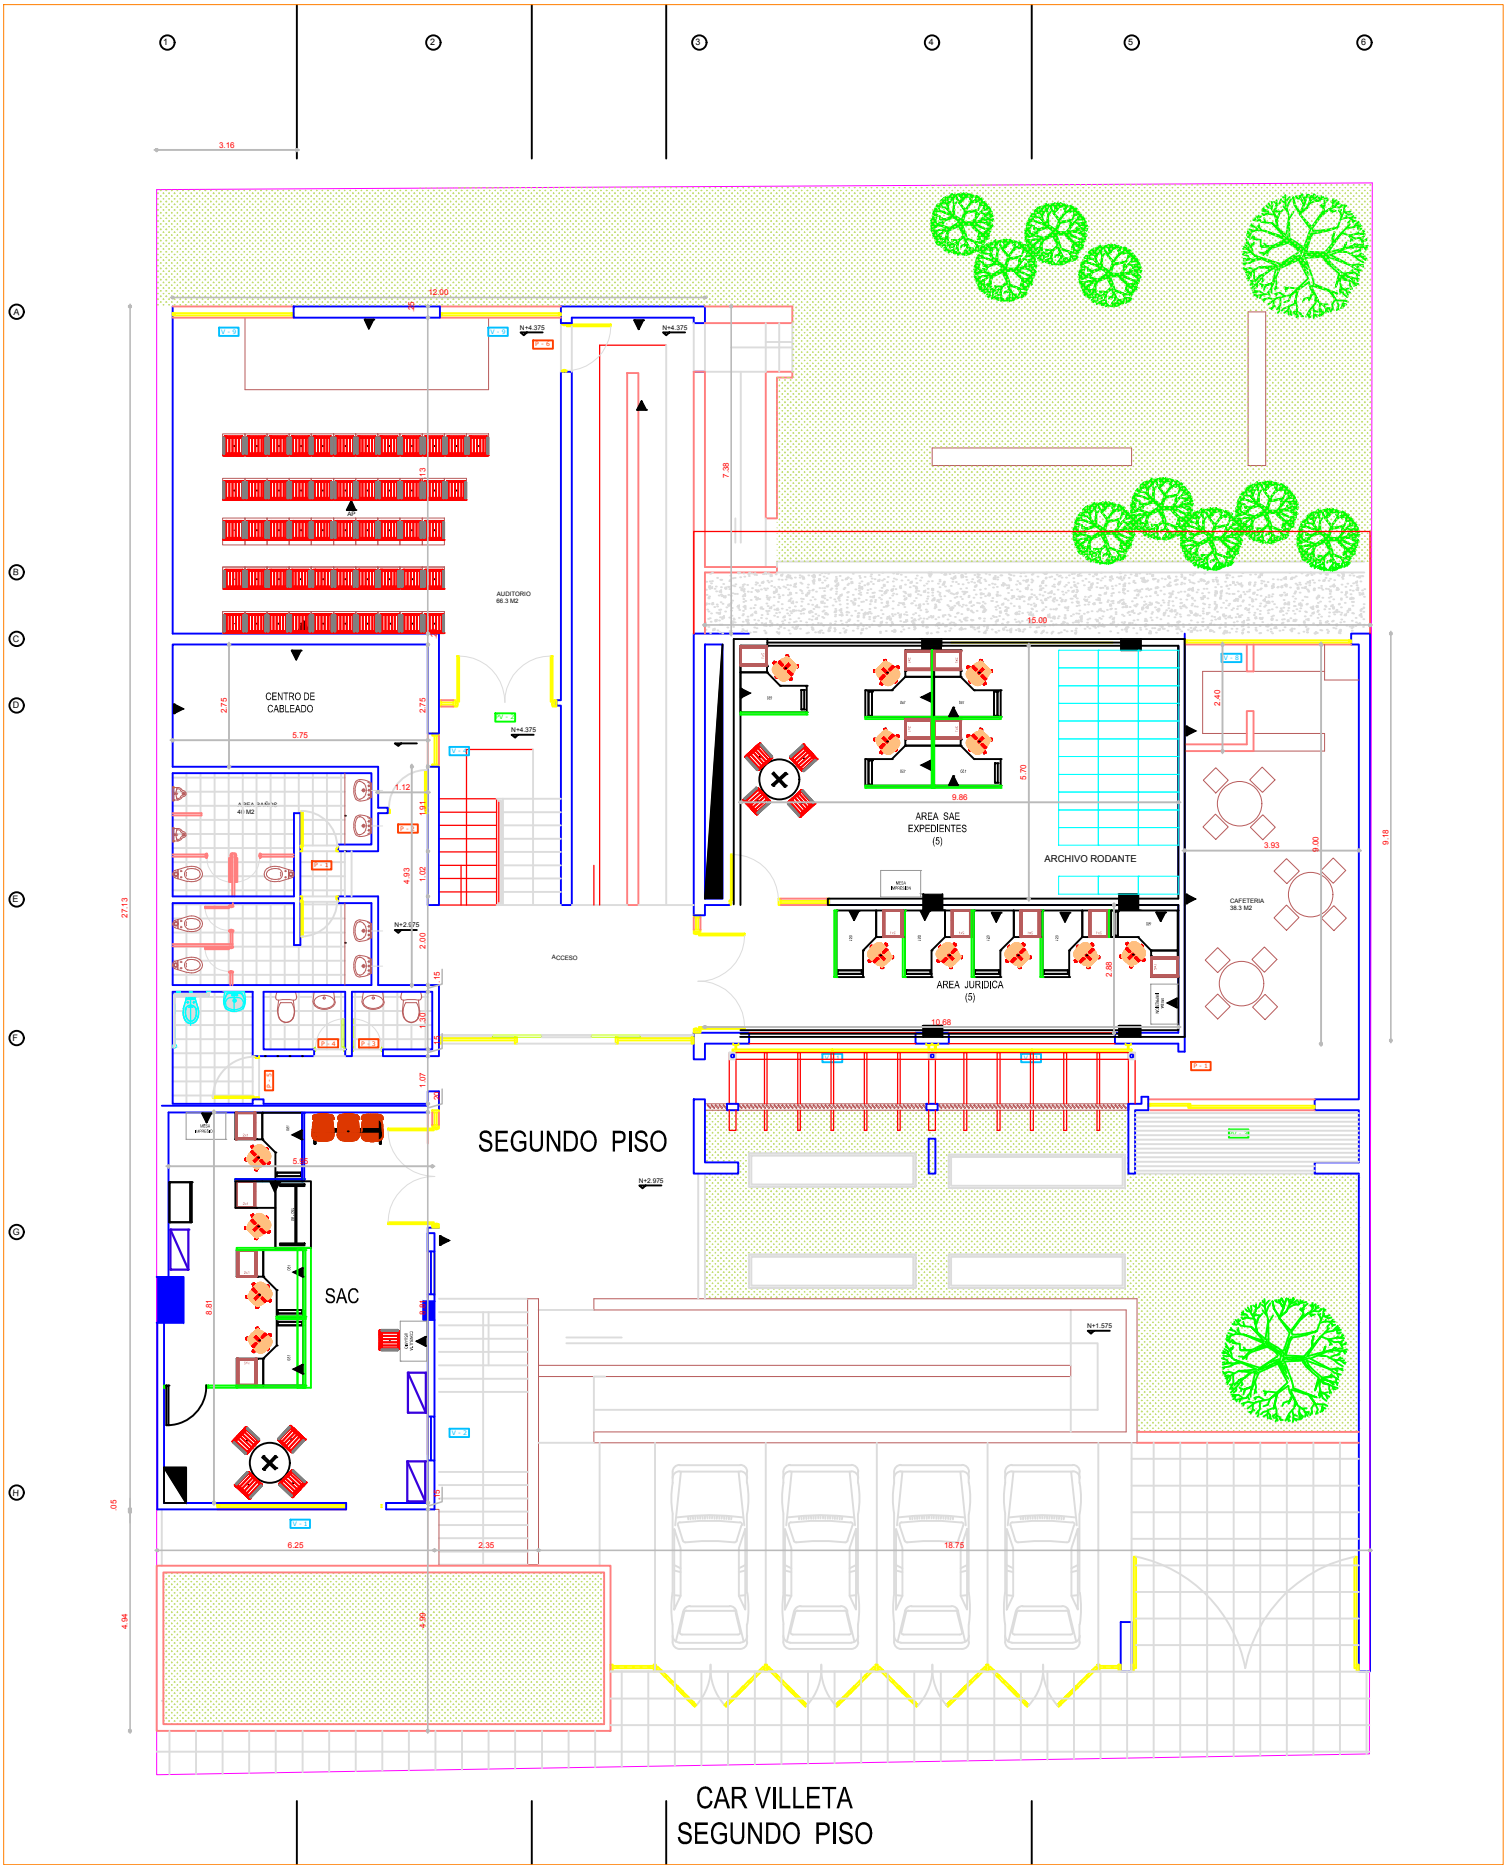

CAR VILLETA
SEGUNDO PISO