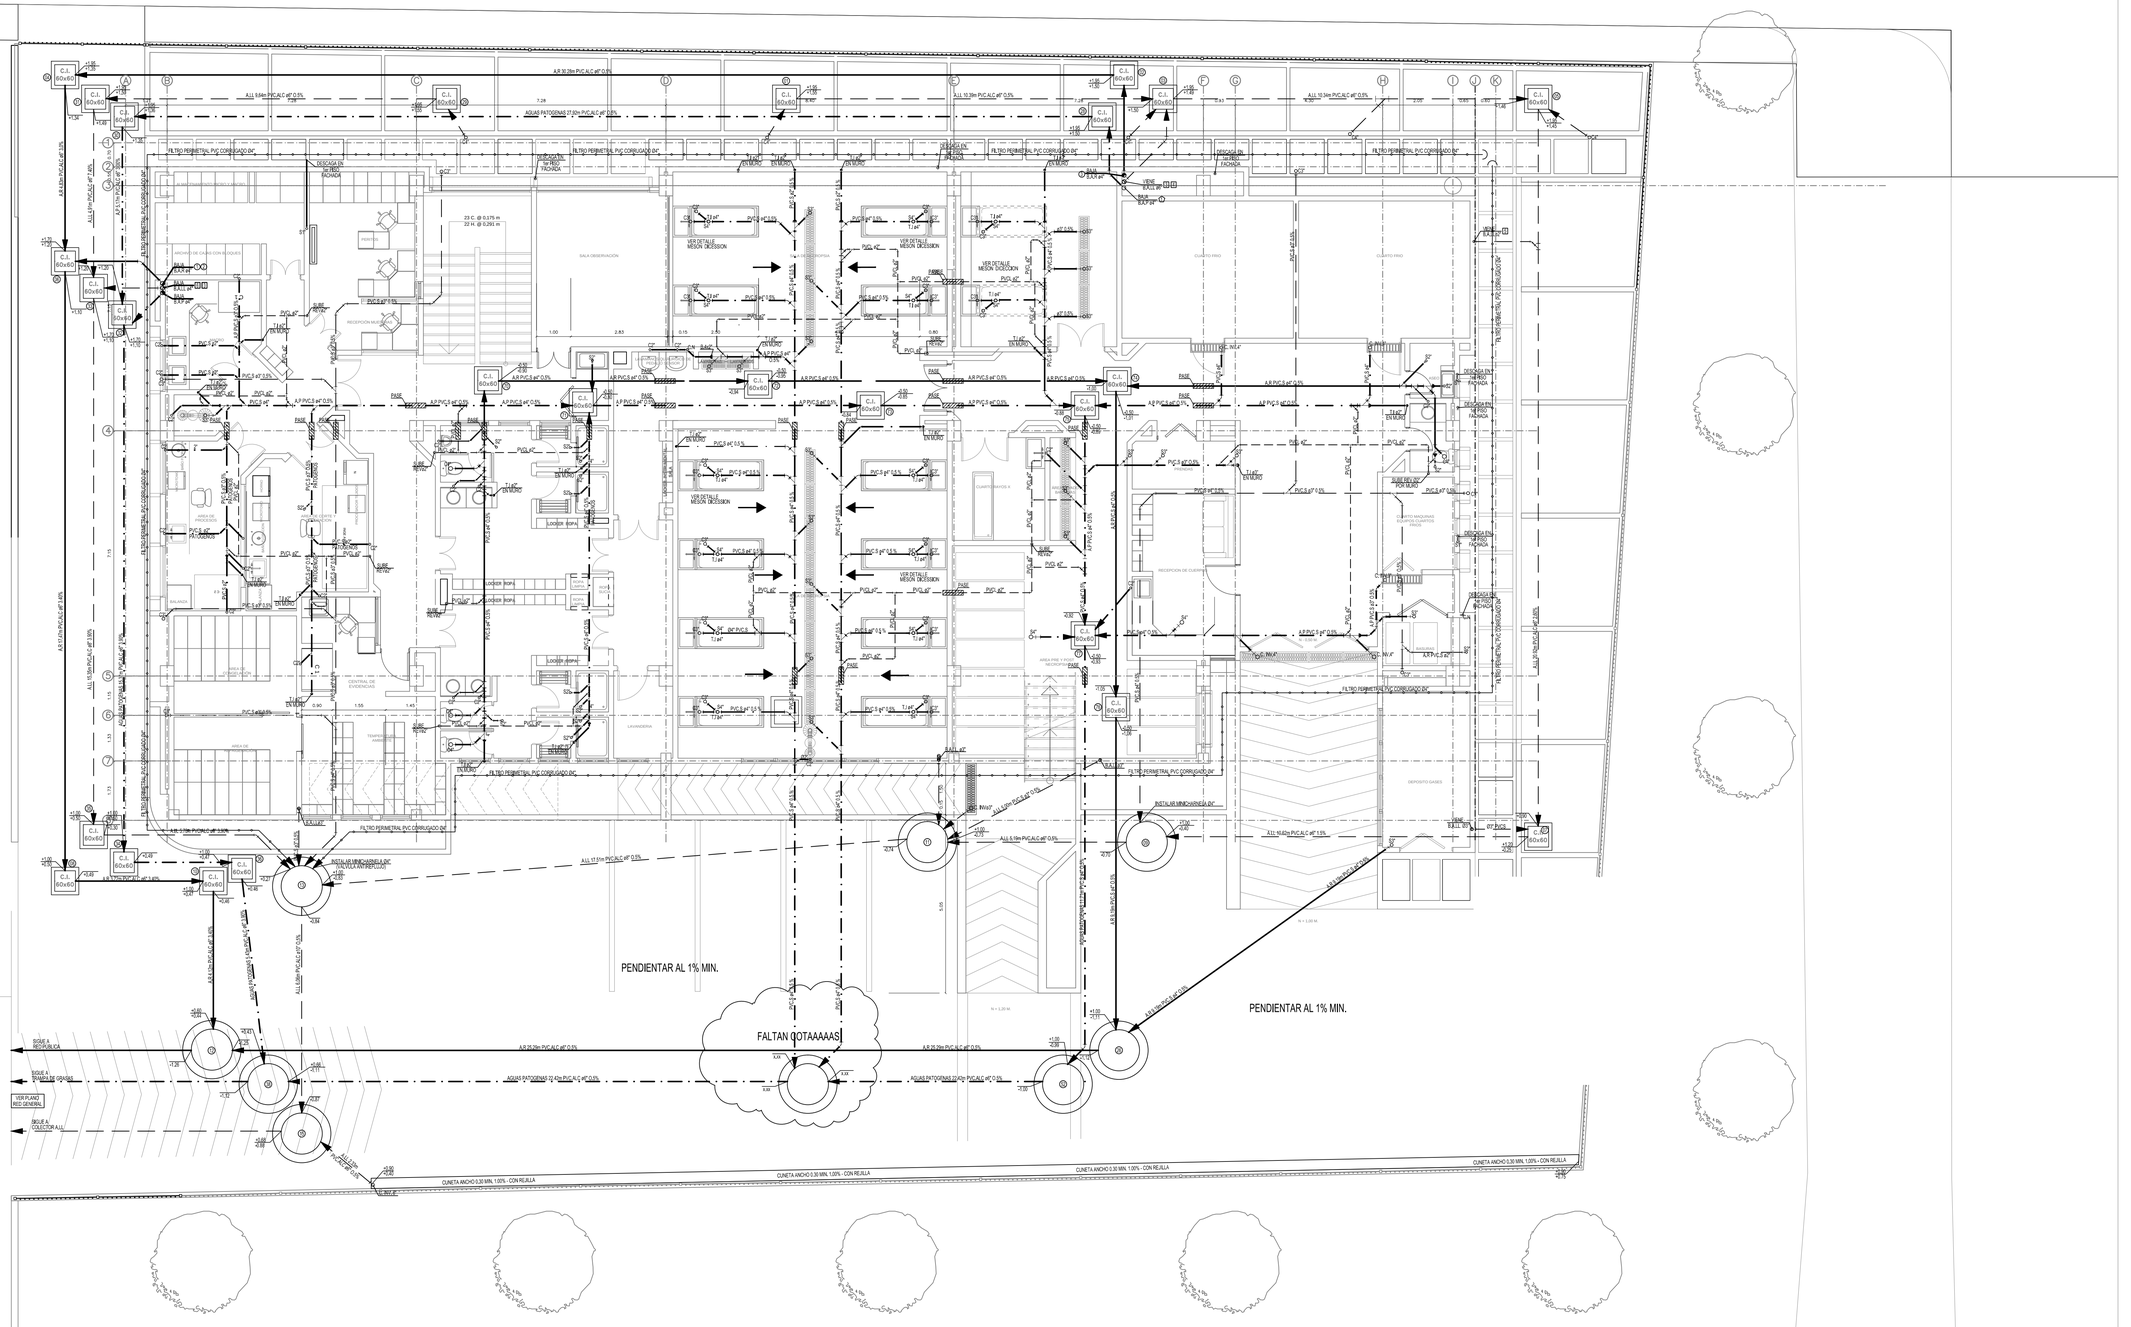

PENDIENTAR AL 1% MIN.
FALTAN COTAAAAAS
PENDIENTAR AL 1% MIN.
SIGUE A REPÚBLICA
VER PLANO RED GENERAL
SIGUE A COLECTOR A LL
CUNETA ANCHO 0.30 MIN. 1.00% - CON REJILLA
CUNETA ANCHO 0.30 MIN. 1.00% - CON REJILLA
CUNETA ANCHO 0.30 MIN. 1.00% - CON REJILLA
CUNETA ANCHO 0.30 MIN. 1.00% - CON REJILLA
FILTRO PERIMETRAL PVC CORRUGADO 24"
SALA OBSERVACIÓN
CUARTO FRIO
DEPOSITO GASES
RECEPCION MUERTOS
RECEPCION DE CUERPOS
AREA DE PREPARACION DE CADAVERES
CENTRAL DE EVIDENCIAS
LAVANDERIA
AREA PRE Y POS NECROPSIAS
AREA DE PERSONAL
AREA DE ESTERILIZACION
