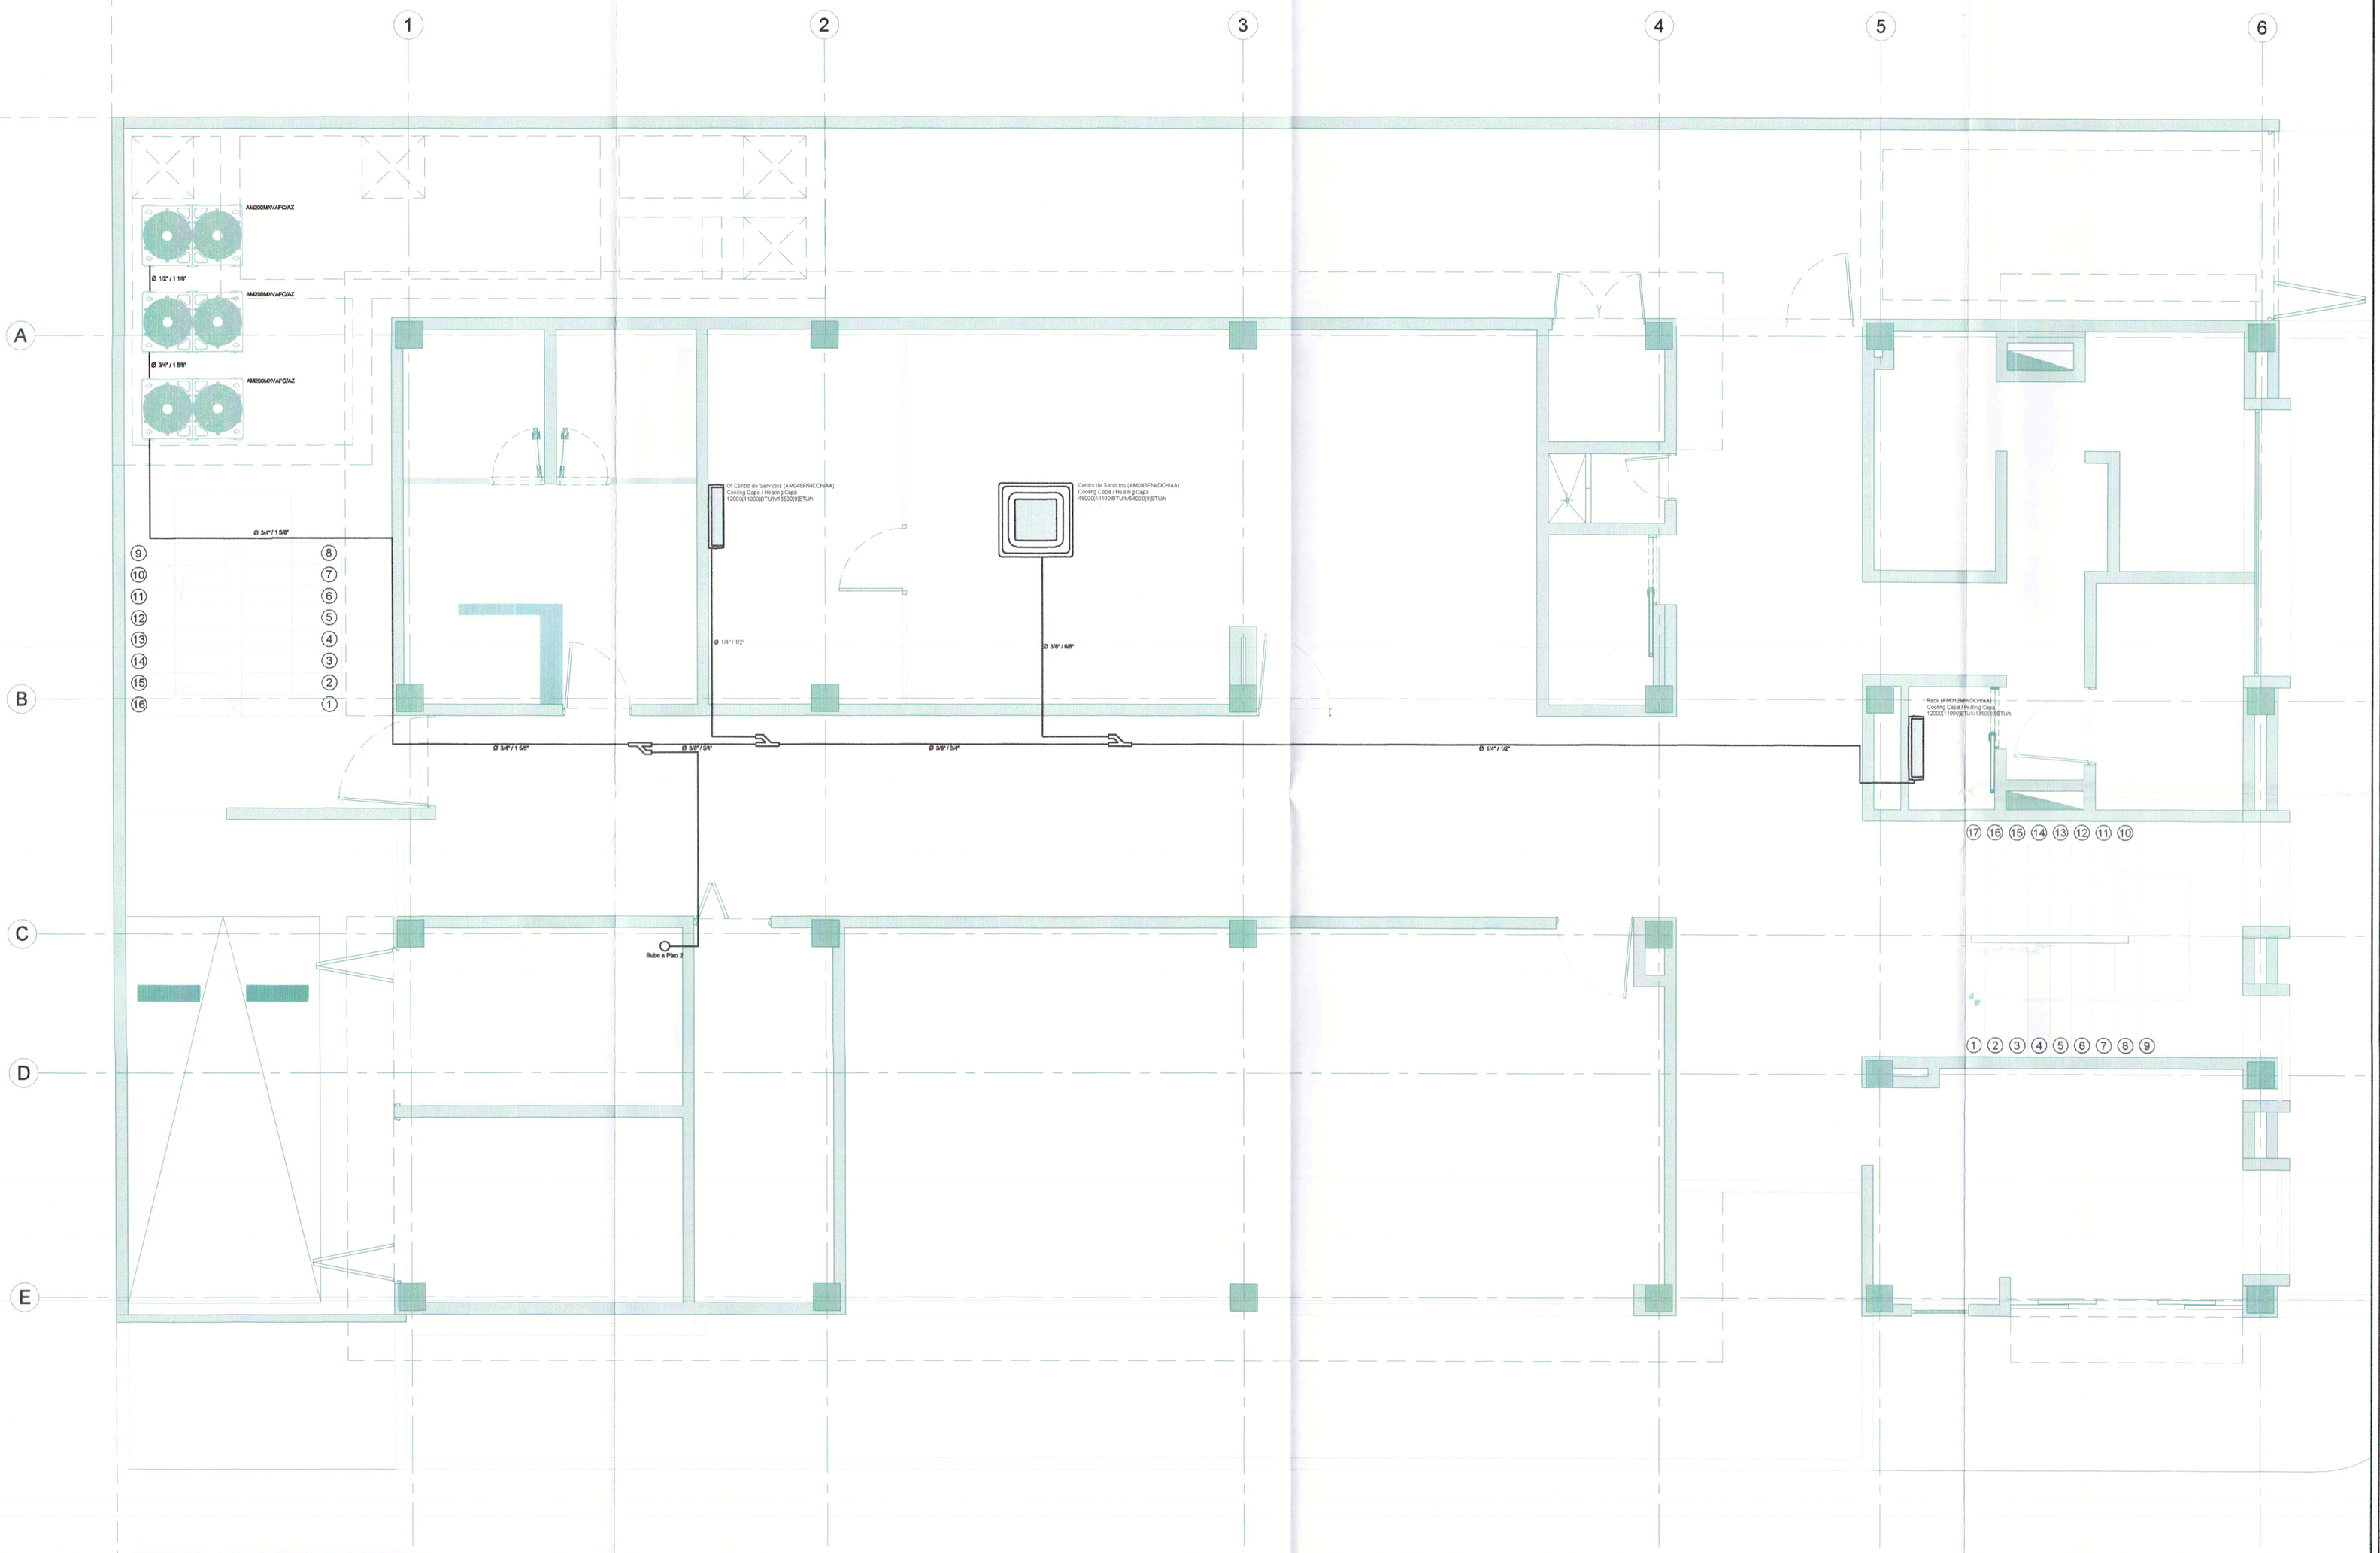


PLANTA 1 PISO

ESCALA 1:75

Rama Judicial
Consejo Superior de la Judicatura
República de Colombia

CONSEJO SUPERIOR DE LA JUDICATURA

UNIDAD DE INFRAESTRUCTURA FISICA

DESPACHOS JUDICIALES

PUERTO CARREÑO

DEPARTAMENTO

DIRECCION

CALLE 19 No. 11-29 PCR

PROYECTO

AIRE ACONDICIONADO

CONSULTOR DE DISEÑO

PROYECTA 2A S.A.S

NIT 900842334-2

CONTRATO DE CONSULTORÍA N° 160 de 2017

SNEIDER FORERO.

REPRESENTANTE LEGAL

PROYECTA 2A

DISEÑO.URBANISMO.CONSTRUCCIÓN

SUPERVISOR

ARQ. IVAN DARIO CELY

UNIDAD DE INFRAESTRUCTURA FISICA

CONSULTOR DE DISEÑO

DISEÑO

DANIEL HIGUERA

DISEÑADOR AIRE ACONDICIONADO

MAT.PROF:BY 250-66339

CONTIENE

AIRE ACONDICIONADO
PRIMER PISO

OBSERVACIONES

ARCHIVO

PC18-AA-(103-107)-Aire Acondicionado.dwg

FECHA	ESCALA
NOVIEMBRE 2018	1:50

PLANO

PC18-AA-103

DISEÑO AIRE ACONDICIONADO