
DISTANCIA

PUNTOS	DISTANCIA (m)
01 - 02	38.78
02 - 03	22.82
03 - 04	22.11
04 - 05	80.23
05 - 06	11.66
06 - 07	9.34
07 - 08	4.39
08 - 09	56.69
09 - 01	34.12
09 - 10	18.08
10 - 04	5.37

LOCALIZACIÓN PUNTOS

PUNTOS	ESTE	NORTE
01	840710.4985	1218228.8115
02	840760.3679	1218162.6999
03	840731.2928	1218236.3282
04	840710.4985	1218228.8115
05	840740.0153	1218154.2101
06	840729.2169	1218149.8027
07	840726.0104	1218158.5727
08	840721.9155	1218156.9909
09	840700.6748	1218209.5532
10	840705.4050	1218226.9427

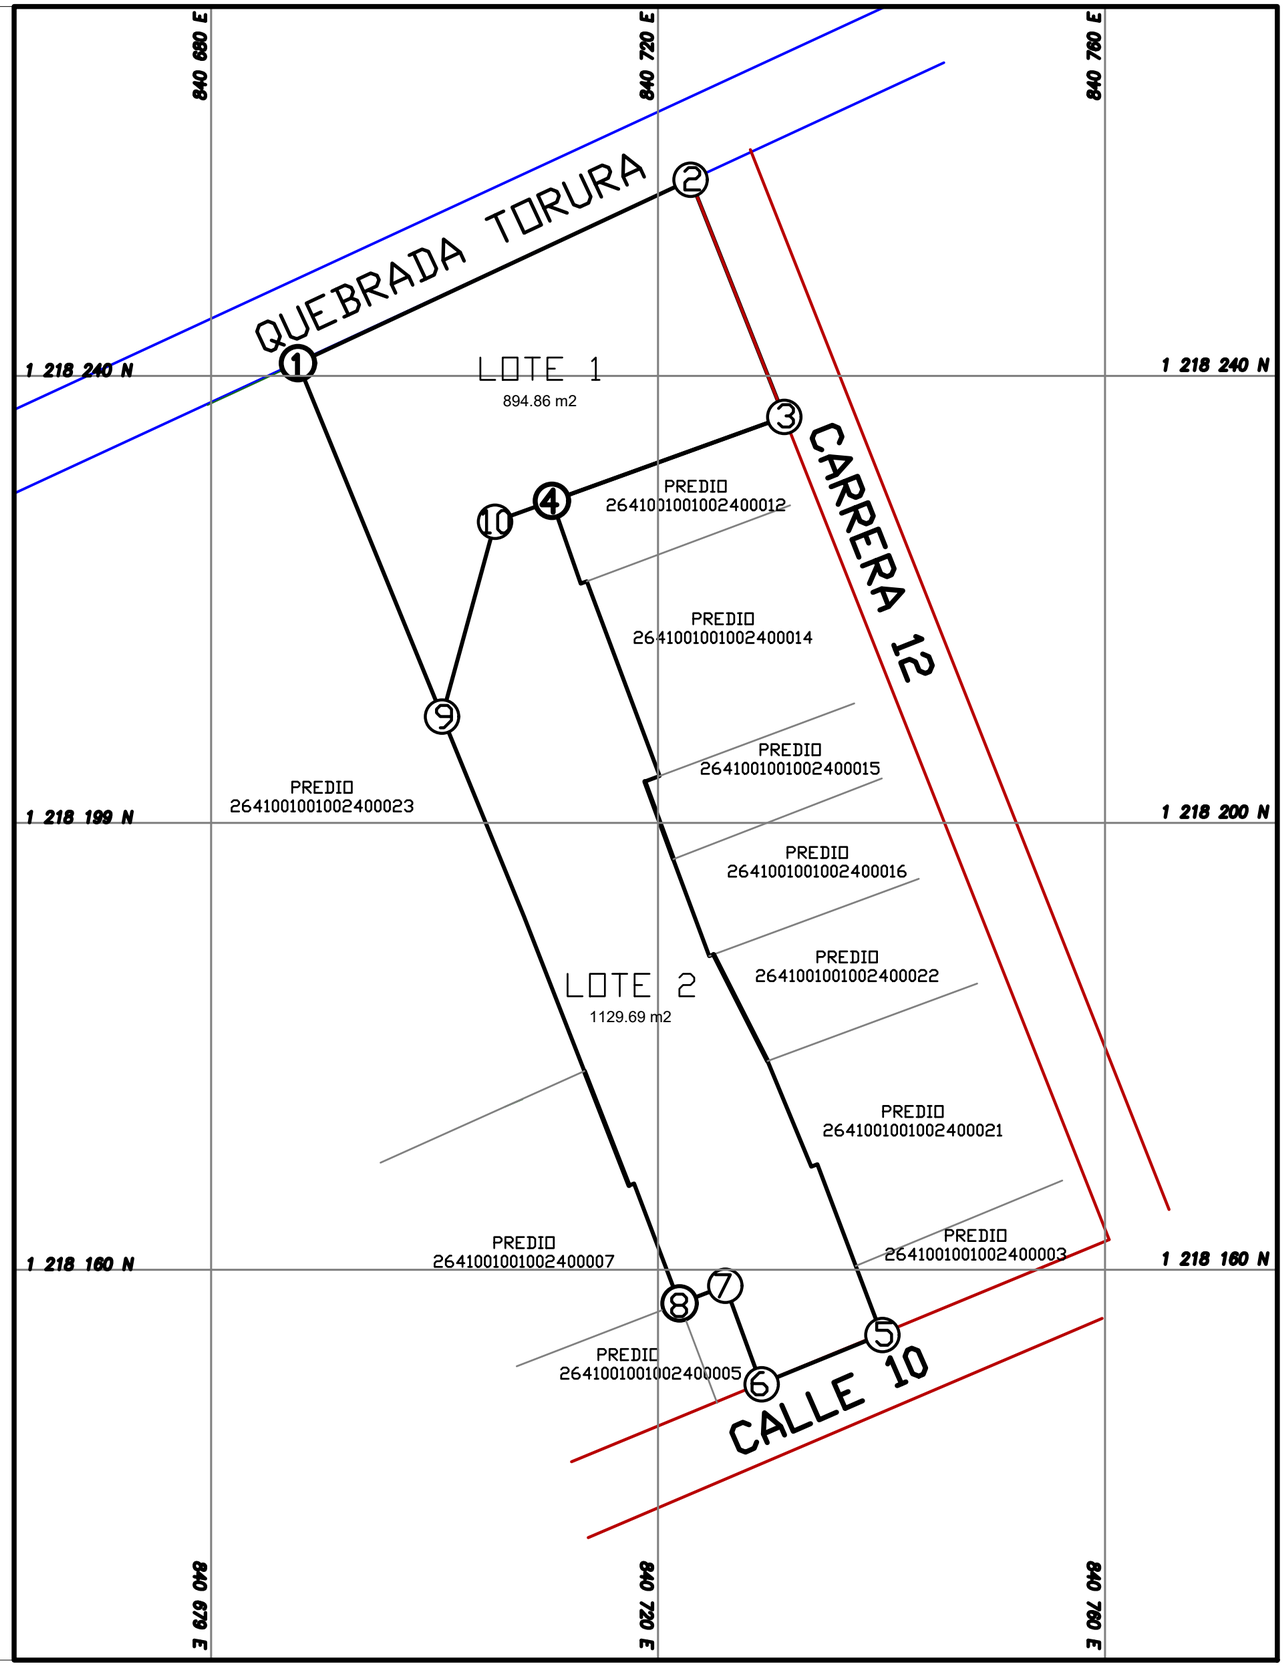



LOCALIZACIÓN GENERAL
DEPARTAMENTO DE ANTIOQUIA



LOCALIZACIÓN GENERAL
MUNICIPIO DE ENTRERRIOS

CONVENCIONES	
QUEBRADAS Y ARROYOS	
CONSTRUCCIÓN	
LINDERO PREDIO	
MONTE	
VÍAS	

MUNICIPIO DE ENTRERRIOS

"CL 10 N 12-24/26/30"

PREDIOS: 2641001001002400004

PROPIETARIOS: GUILLERMO LEÓN RUIZ TAMAYO
CLARA LINA RUIZ TAMAYO

MATRICULA INMOBILIARIA: 025-7468

ÁREA TOTAL DEL PREDIO: 2024.55 m2
ÁREA LOTE 1: 894.86 m2
ÁREA LOTE 2: 1129.69 m2

CALCULO Y REVISO:

LEVANTÓ:

DIBUJÓ: LINA PAOLA ECHAVARRIA SALAZAR

FECHA: ENERO 2021 | ESCALA: 1:450

PLANO: 2/2