



DISTANCIA	
PUNTOS	DISTANCIA (m)
01 - 02	93.81
02 -03	14.73
03 - 04	45.54
04 - 05	119.09
05 - 01	30.41
05 - 03	80.00

LOCALIZACIÓN PUNTOS		
PUNTOS	ESTE	NORTE
01	840443.405	1218123.2758
02	840521.4435	1218133.0723
03	840528.2065	1218120.0785
04	840546.4463	1218078.3633
05	840452.2742	1218094.4201

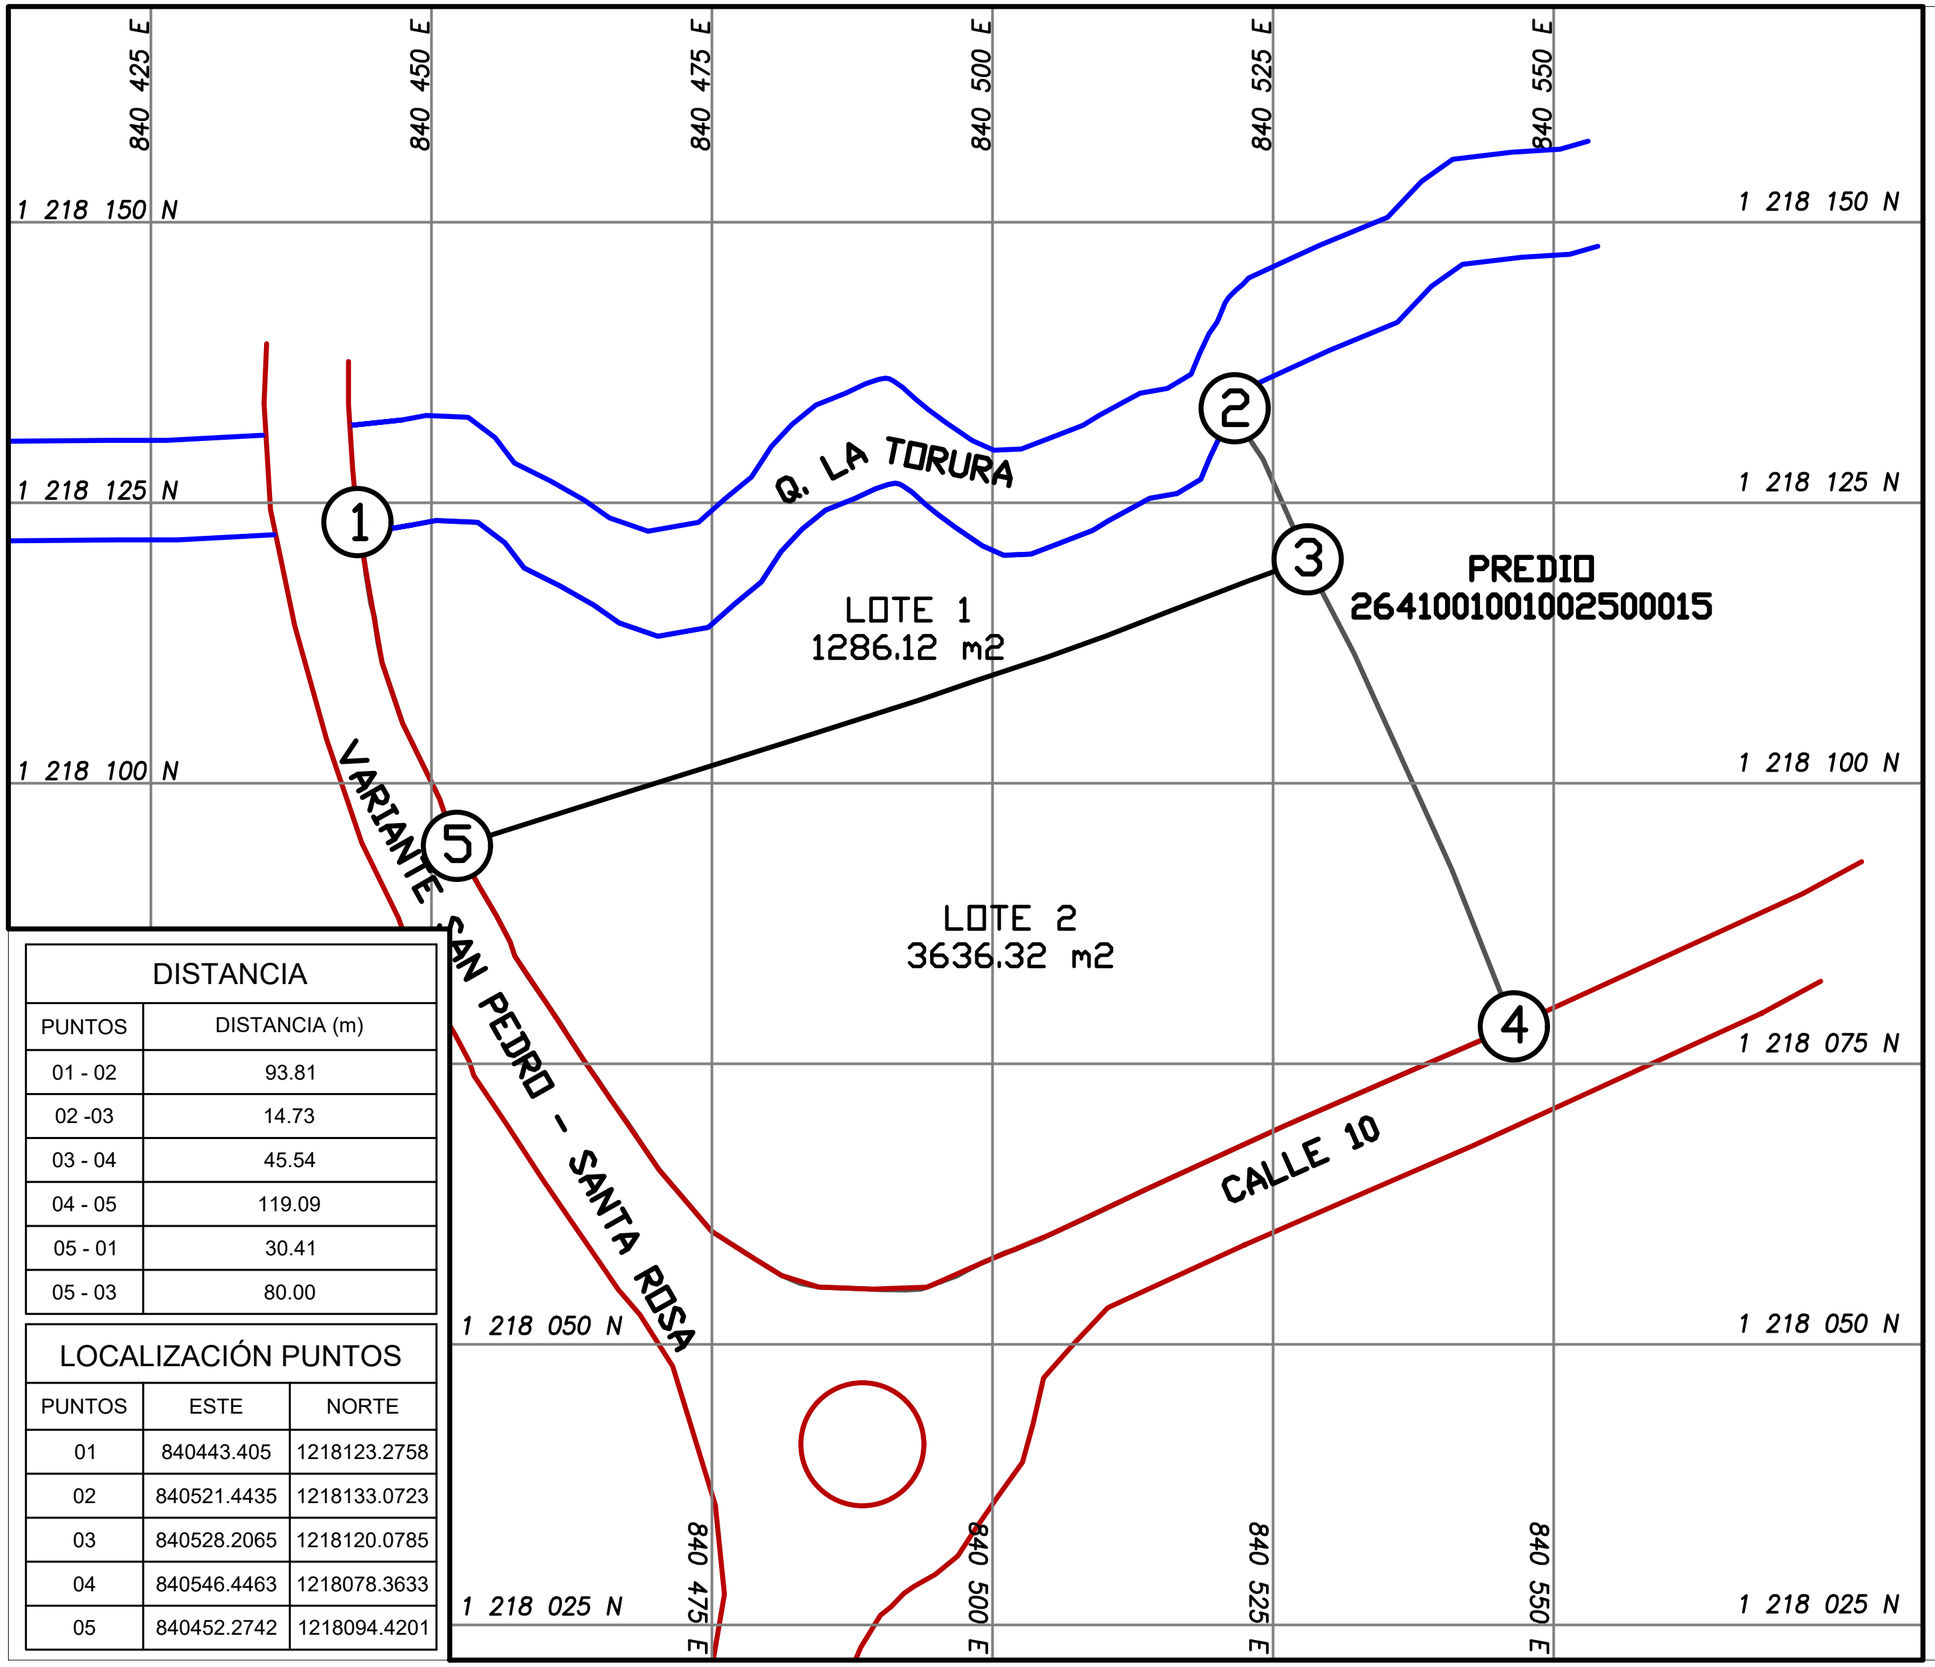

LOCALIZACIÓN GENERAL
DEPARTAMENTO DE ANTIOQUIA

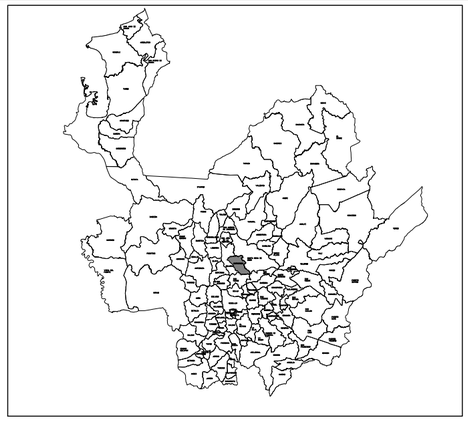

LOCALIZACIÓN GENERAL
MUNICIPIO DE ENTRERRIOS

CONVENCIONES	
QUEBRADAS Y ARROYOS	
CONSTRUCCIÓN	
LINDERO PREDIO	
MONTE	
VÍAS	

MUNICIPIO DE ENTRERRIOS

"CL 10 N 13-164"	
PREDIOS: 2641001001002500016	
PROPIETARIOS: NUESTRA SEÑORA DE LOS DOLORES PARROQUIA	
MATRICULA INMOBILIARIA: 025-16392	
ÁREA PREDIO: 4922.44 m2 ÁREA LOTE 1: 1286.12 m2 ÁREA LOTE 2: 3636.32 m2	
CALCULO Y REVISO:	
LEVANTÓ:	
DIBUJÓ: LINA PAOLA ECHAVARRIA SALAZAR	
FECHA: FEBRERO 2022	ESCALA: 1:450

PLANO 2/2