



DISTANCIA	
PUNTOS	DISTANCIA (m)
01 - 02	8.92
02 - 06	34.65
06 -03	33.86
03 - 04	7.74
04 - 05	33.69
05 - 06	8.46
05 - 01	34.51

LOCALIZACIÓN PUNTOS		
PUNTOS	ESTE	NORTE
01	840679.6774	1218237.6774
02	840687.7689	1218241.1388
03	840713.4640	1218177.6284
04	840706.3400	1218174.6073
05	840693.1562	12118205.6089
06	840700.8750	1218209.0640

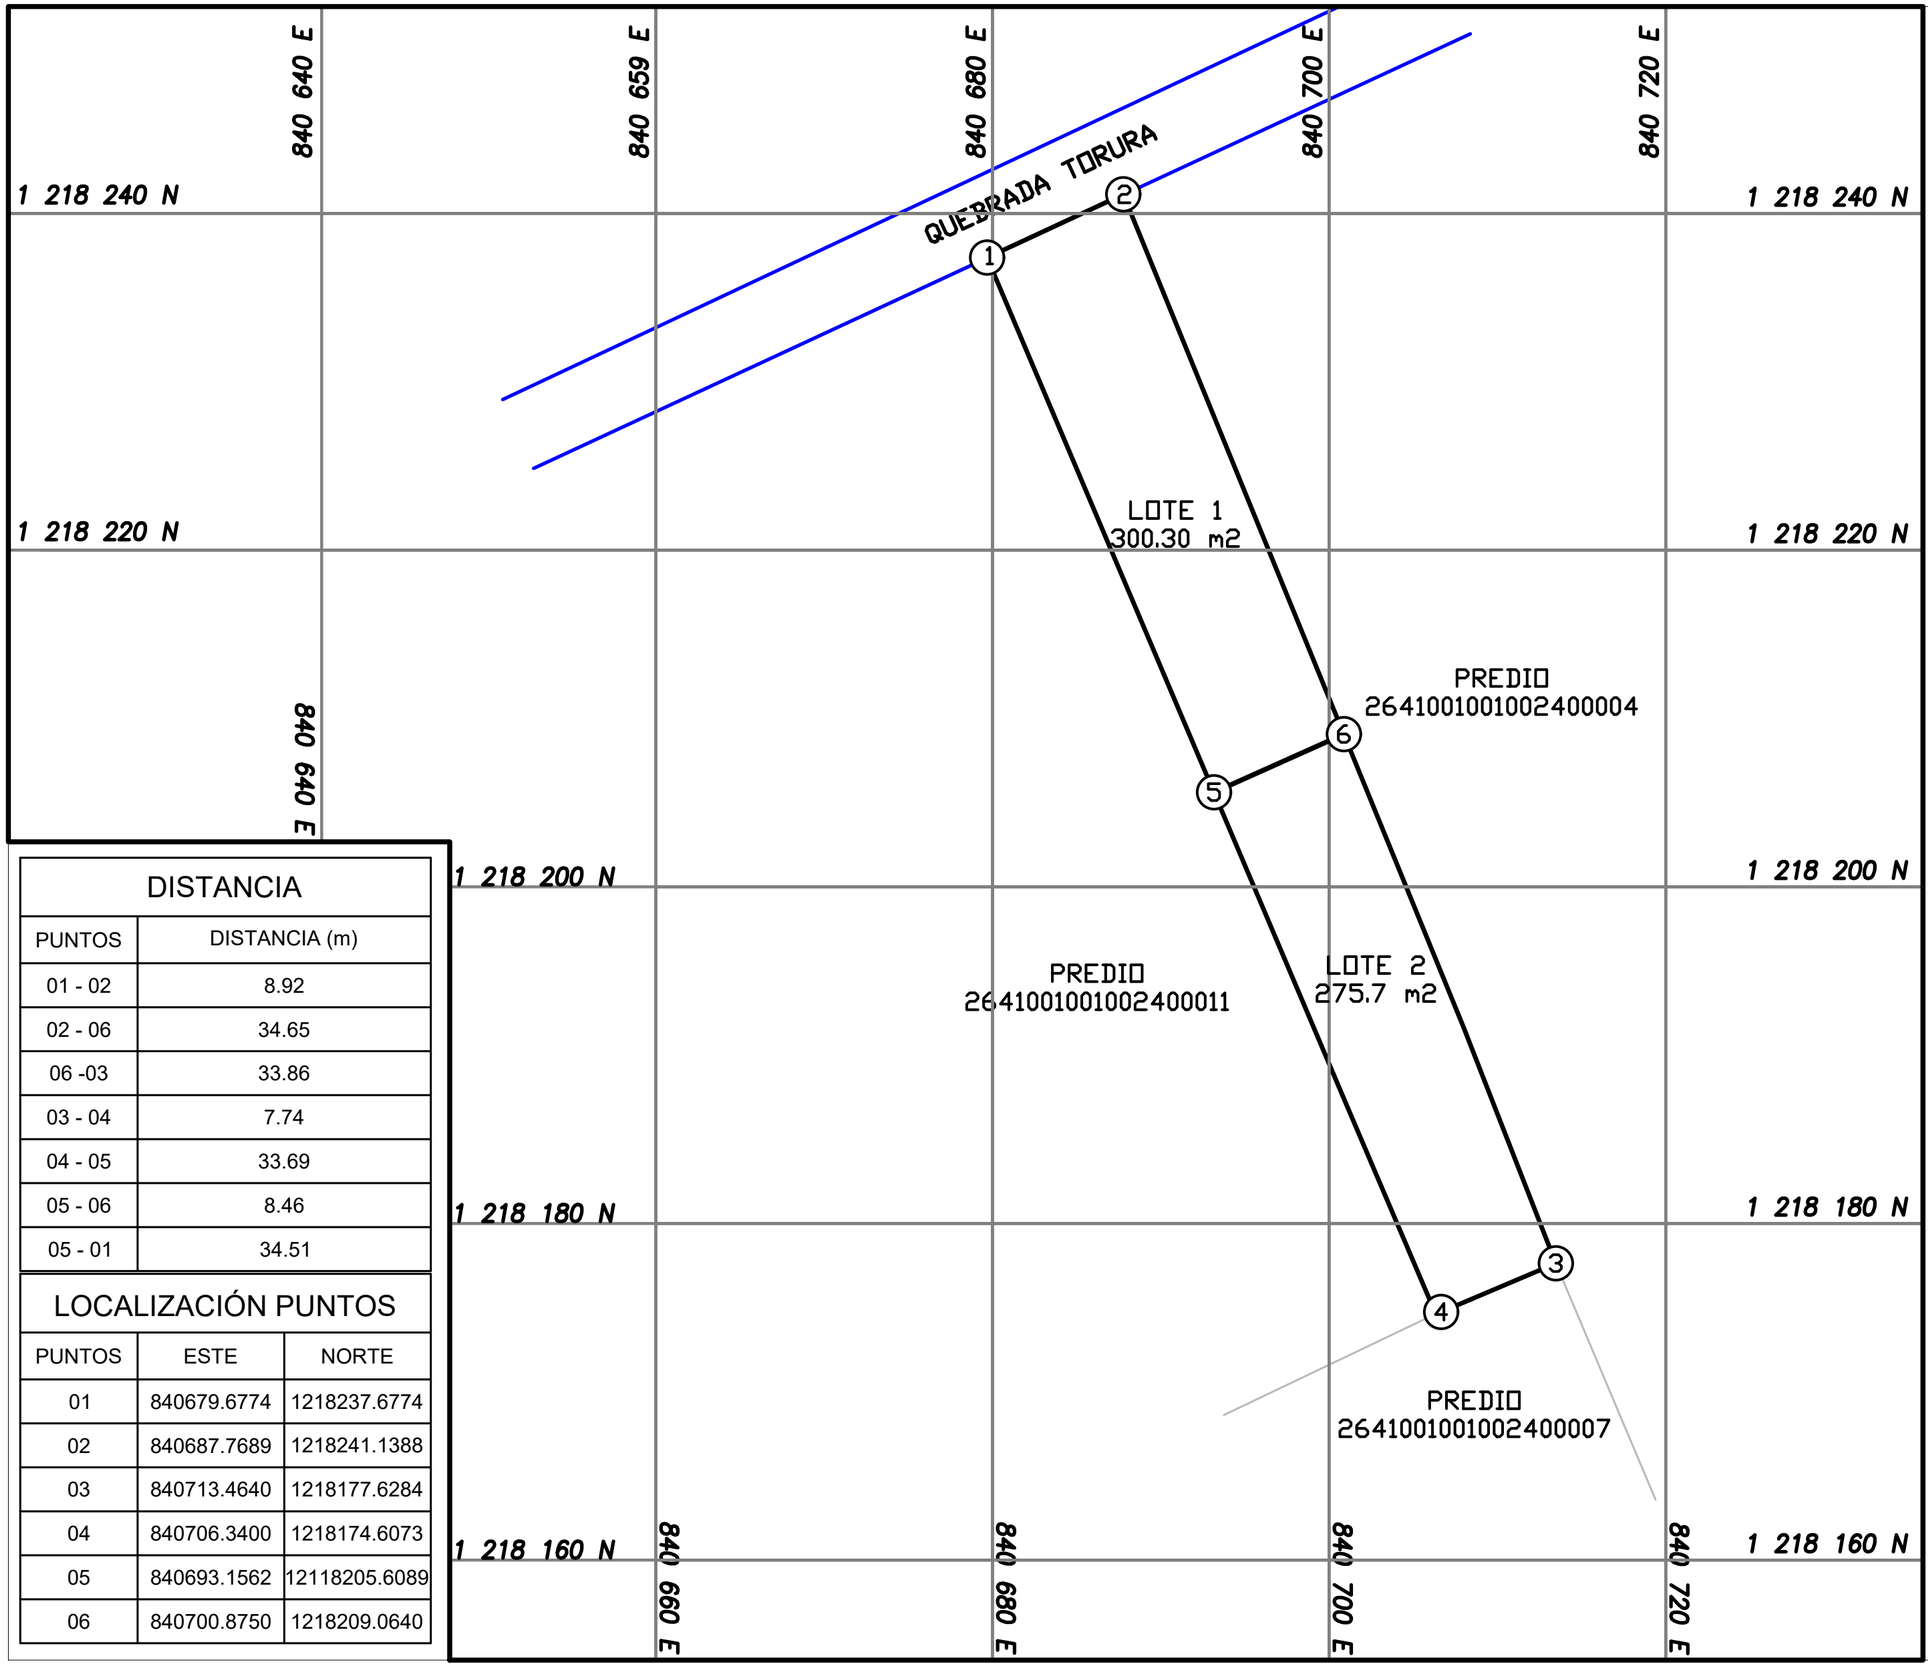

LOCALIZACIÓN GENERAL
DEPARTAMENTO DE ANTIOQUIA

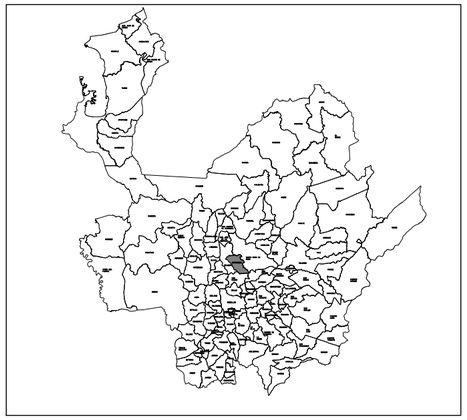

LOCALIZACIÓN GENERAL
MUNICIPIO DE ENTRERRIOS

CONVENCIONES	
QUEBRADAS Y ARROYOS	
CONSTRUCCIÓN	
LINDERO PREDIO	
MONTE	
VÍAS	

MUNICIPIO DE ENTRERRIOS

"CALLE 10 A N° 11 - 28 LOTE INTERNO"	
PREDIOS: 2641001001002400023	
PROPIETARIOS: NUESTRA SEÑORA DE LOS DOLORES PARROQUIA	
MATRICULA INMOBILIARIA: 025-37036	
ÁREA PREDIO: 576 m2 ÁREA LOTE 1: 300.30 m2 ÁREA LOTE 2: 275.70 m2	
CALCULO Y REVISO:	
LEVANTÓ:	
DIBUJÓ: LINA PAOLA ECHAVARRIA SALAZAR	
FECHA: FEBRERO 2022	ESCALA: 1:300

PLANO 2/2