
PLANO DE LOCALIZACIÓN GENERAL



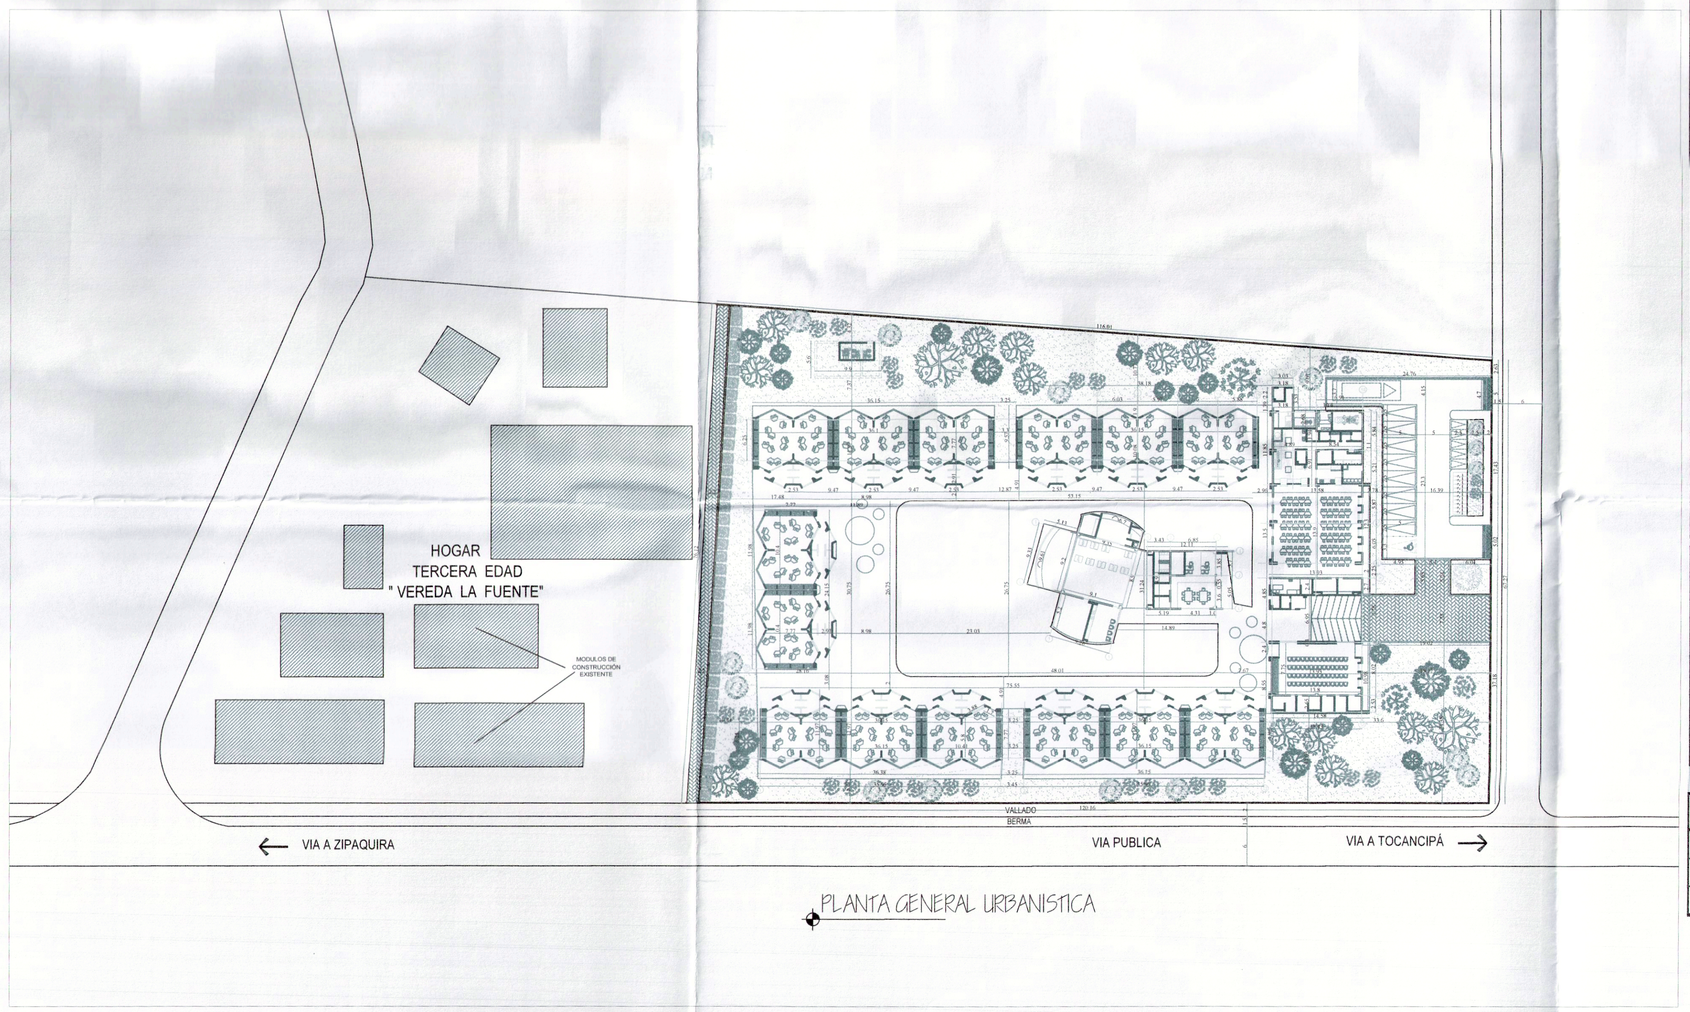

PLANTA GENERAL URBANISTICA

ÁREAS ADMINSTRATIVAS

ADMINSTRACIÓN	OFICINAS	COORDINACIÓN	8.88	65.05
		OF ATENCIÓN PERSONALIZADA	7.83	
		SALON DE TRABAJO PEDAGOGICO	22.11	
		DEPOSITO DE MATERIAL	7.10	
	BAÑO ADULTOS	VESTIER Y BAÑO DE SERVICIOS GENERALES	10.67	
		BAÑOS DISCAPACITADOS (1 DE HOMBRE - 1 DE MUJER)	8.46	
ATENCION ACCIDENTES	AREA DE ATENCIÓN PRIMER RESPONDIENTE	ENFERMERIA - BAÑO	14.37	14.37
			ÁREA TOTAL ADMINISTRATIVA	**79.42**

ÁREAS SERVICIOS

SERVICIO DE ALIMENTOS	COCINA	LAVADO DE ALIMENTOS PREPARACIÓN, ARMADO DE PLATOS, LAVADO DE MENAJE	64.79	82.73
		DEPOSITO DE MENAJE	4.6	
		DEPOSITO DIARIA	2.92	
		ALMACEN 1	7.45	
		ALMACEN 2	2.97	
	SERVICIOS GENERALES	VESTIER BAÑO MUJERES	4.24	24.61
		VESTIER BAÑO HOMBRES	4.24	
		SERVICIO DE LAVANDERIA TENDIDO Y SECADO	11.01	
		LAVADO DE DOTACIÓN Y MOBILIARIO	3.02	
		CUARTO DE ASEO	2.10	
ESPACIOS TÉCNICOS	CUARTOS TÉCNICOS	ZONA DE DEPOSITO DE BASURAS	8.01	51.87
		SUBESTACION ELÉCTRICA	8.34	
		PLANTA ELÉCTRICA	12.66	
		CUARTO ELÉCTRICO PRINCIPAL	6.33	
		CUARTO ELÉCTRICO SALACUNA	7.78	
		CUARTO DE BOMBAS	8.75	
			ÁREA TOTAL SERVICIOS	**159.21**

AREAS DE SERVICIOS COMPLEMENTARIOS

COMEDOR	ALIMENTACIÓN	ZONA DE ALIMENTACIÓN	180.23	196.11
	BAÑOS INFANTILES	BAÑO NIÑOS	7.87	
		BAÑO NIÑAS	8.01	
AULA MULTIPLE	DESARROLLO ACTIVIDADES	ZONA DE ACTIVIDADES	92.83	100.44
		ALMACENAMIENTO	5.51	
		CUARTO DE ASEO	2.10	
	BAÑOS	BAÑO NIÑOS	8.04	29.32
		BAÑO NIÑAS	8.01	
		BAÑO HOMBRES	4.36	
		BAÑO MUJERES	4.71	
		DISCAPACITADOS MIXTO	4.20	
	ZONA DE ACCESO	ZONA DE RECIBO CUBIERTA	25.12	32.24
		PORTERIA	7.12	
			ÁREA TOTAL DE SERVICIOS	**358.11**

ÁREA TOTAL CONSTRUIDA M2	**2193.26**
ÁREA DE MUROS Y CIRCULACIONES M2	**1363.75**
ÁREA TOTAL CONSTRUIDA M2 CENTRO EDUCATIVO	**3557.01**
ÁREA TOTAL DEL LOTE M2	**16430.73**
ÁREA CONSTRUIDA HOGAR TERCERA EDAD M2 RESOLUCIÓN No. 307 DE 2014	**1686.69**
ÁREA TOTAL CONSTRUIDA APROBADA + AMPLIACIÓN	**5244**
ÁREA DEL LOTE DESTINADA AL CENTRO EDUCATIVO M2	**8790**
ÍNDICE DE OCUPACIÓN TOTAL %	**31.91%**
ÍNDICE DE CONSTRUCCIÓN TOTAL %	**31.91%**

CUADRO DE PARQUEADEROS

PARQUEADEROS VEHICULOS UND	**10**
PARQUEADERO DE MOTOS UND	**5**
PARQUEADERO DE BICICLETAS UND	**10**

ALCALDÍA MUNICIPAL DE TOCANCIPÁ
GERENCIA DE PLANEACIÓN
PLANO APROBADO
RADICACIÓN No. 5171-17012021
Res N. 228
FIRMA
FECHA 04 NOV 2021

DE 4
PLANO N° 1
ESCALA: 1 - 500
FECHA: SEPTIEMBRE DE 2021
ASOLADO
CONTENIDO: PLANTA GENERAL CUADRO DE AREAS
PROYECTO: PRIMERA ETAPA CENTRO DE ATENCIÓN Y EDUCACIÓN INICIAL "VEREDA LA FUENTE"
PLANO DE DISEÑO ARQUITECTÓNICO
PROYECTO INICIAL: ESTUDIOS Y DISEÑOS DE INFRAESTRUCTURA PARA LA CONSTRUCCIÓN DE UNIDADES DE ATENCIÓN 2016-2019 - "HOGAR AGRUPADO"
ARQUITECTURA
PREDIO "SEVILLA" CENTRO POBLADO "LA FUENTE"
PREDIO NUMERO CATASTRAL: 25754000100000000
MATRICULA INMOBILIARIA No. 176 - 1381
DEPENDENCIA: SECRETARÍA DE INFRAESTRUCTURA
ALCALDÍA MUNICIPAL DE TOCANCIPÁ
PROYECTO INICIAL
ARQUITECTO: Carlos A. Russi M.P. A 25672-090-33
"CONSTRUCCIÓN PRIMERA ETAPA CENTRO DE ATENCIÓN Y EDUCACIÓN INICIAL" VEREDA - "LA FUENTE"
MUNICIPIO TOCANCIPA
DEPARTAMENTO DE CUNDINAMARCA
ALCALDÍA TOCANCIPÁ
TOCANCIPÁ TRABAJAMOS PARA TI
GOBIERNO MUNICIPIO DE TOCANCIPÁ