PLANTA URBANISTICA GENERAL

ALCALDÍA MUNICIPAL DE TOCANCIPÁ
GERENCIA DE PLANEACIÓN
PLANO APROBADO
RADICACIÓN No 5179.1705.2021
Res. No. 228
FIRMA
1 NOV 2021
FECHA

HOGAR
TERCERA EDAD
" VEREDA LA FUENTE"

MODULOS DE CONSTRUCCIÓN EXISTENTE

VALLADO
BERMA


← VIA A ZIPAQUIRA

VIA PUBLICA


VIA A TOCANCIPÁ →

VISTA ESQUINERA DEL PREDIO




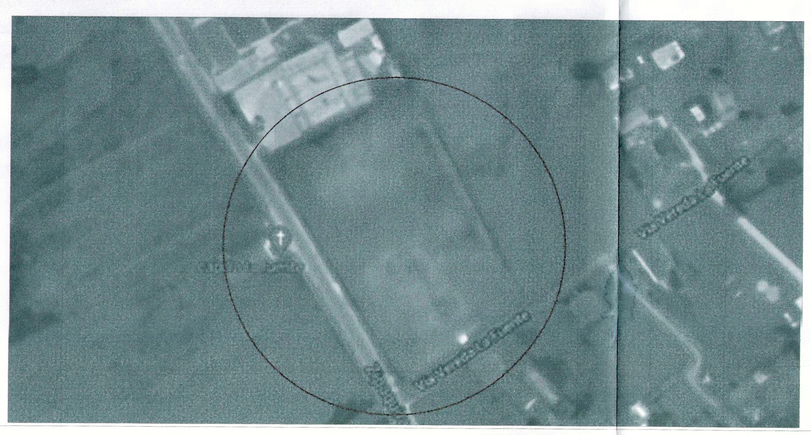

LOCALIZACIÓN ESPECIFICA

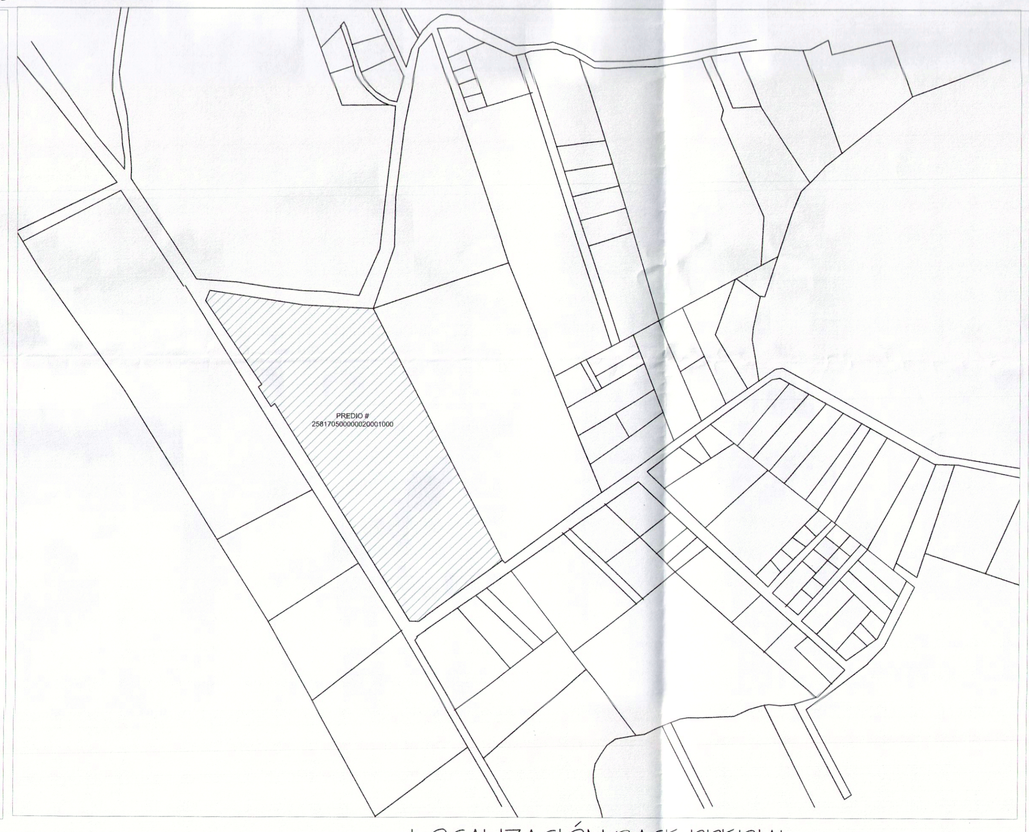

LOCALIZACIÓN BASE PREDIAL

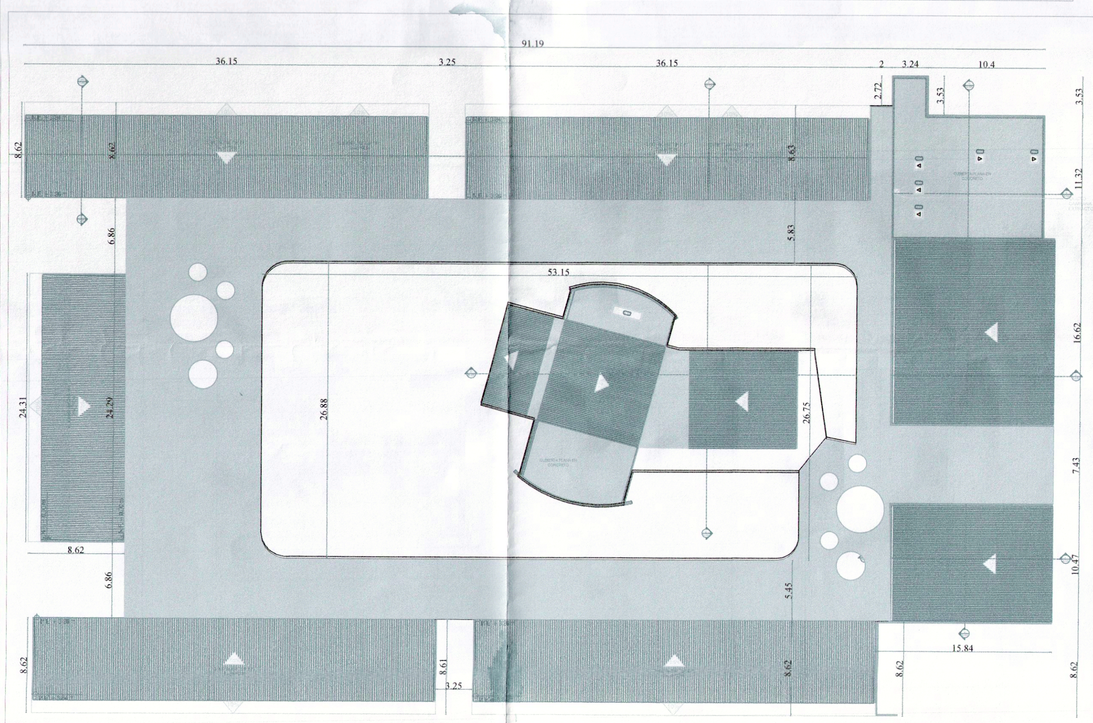

PLANTA DE CUBIERTAS

PLANO Nº: 2 DE: 4
ESCALA: 1 : 500 / 1 : 300
FECHA: SEPTIEMBRE DE 2021
ARCHIVO:
CONTENIDO:

CONTIENE: PLANTA URBANISTICA GENERAL
LOCALIZACION BASE PREDIAL
LOCALIZACIÓN ESPECIFICA
PLANTA DE CUBIERTAS

PROYECTO: PRIMERA ETAPA CENTRO DE ATENCIÓN Y EDUCACIÓN INICIAL "VEREDA - LA FUENTE"

PLANO: PLANO DE DISEÑO ARQUITECTONICO

PROYECTO INICIAL: ESTUDIO Y DISEÑOS DE INFRAESTRUCTURA PUBLICA PARA EL CENTRO DE ATENCION Y EDUCACION INICIAL 2016-2019 "HOGAR AGRUPADO"

REFERENCIA:

PREDIO "SEVILLA" CENTRO POBLADO "LA FUENTE"

PREDIO NUMERO CATASTRAL: 258170506000020003
MATRICULA INMOBILIARIA No: 176 - 1381

DEPENDENCIA: SECRETARÍA DE INFRAESTRUCTURA

ALCALDÍA MUNICIPAL DE TOCANCIPÁ

VISTO BUENO:

ARQUITECTO:

"CONSTRUCCIÓN PRIMERA ETAPA CENTRO DE ATENCIÓN Y EDUCACIÓN INICIAL" VEREDA - "LA FUENTE"
MUNICIPIO TOCANCIPÁ
DEPARTAMENTO DE CUNDINAMARCA

ALCALDÍA DE TOCANCIPÁ
TOCANCIPÁ TRABAJAMOS Para Ti
MUNICIPIO DE TOCANCIPA GOBIERNO Y GESTIÓN