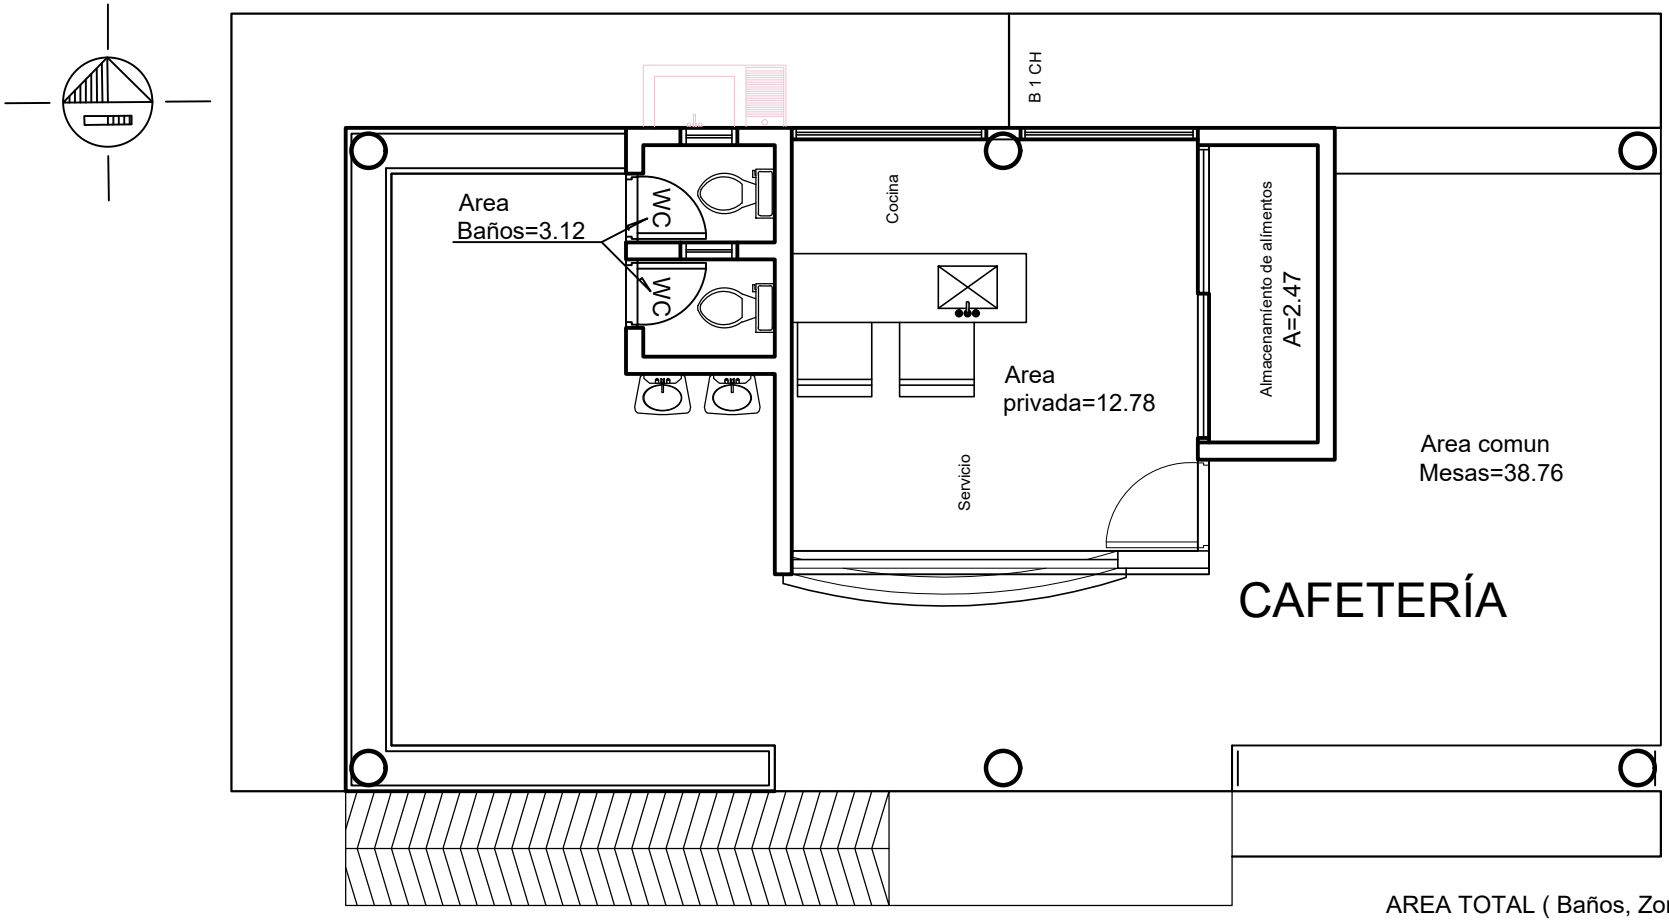


AREA TOTAL (Baños, Zonas comunes y Zonas Privadas)
CAFETRIA=54.66

Complejo Norte - REGIONAL ANTIOQUIA

ESCALA: 1:50	CONTIENE: Planta arquitectonica Cafeteria CDHC - SENA
FECHA: Enero 2022	DIBUJÓ: Arq. Marisol Ruiz Toro