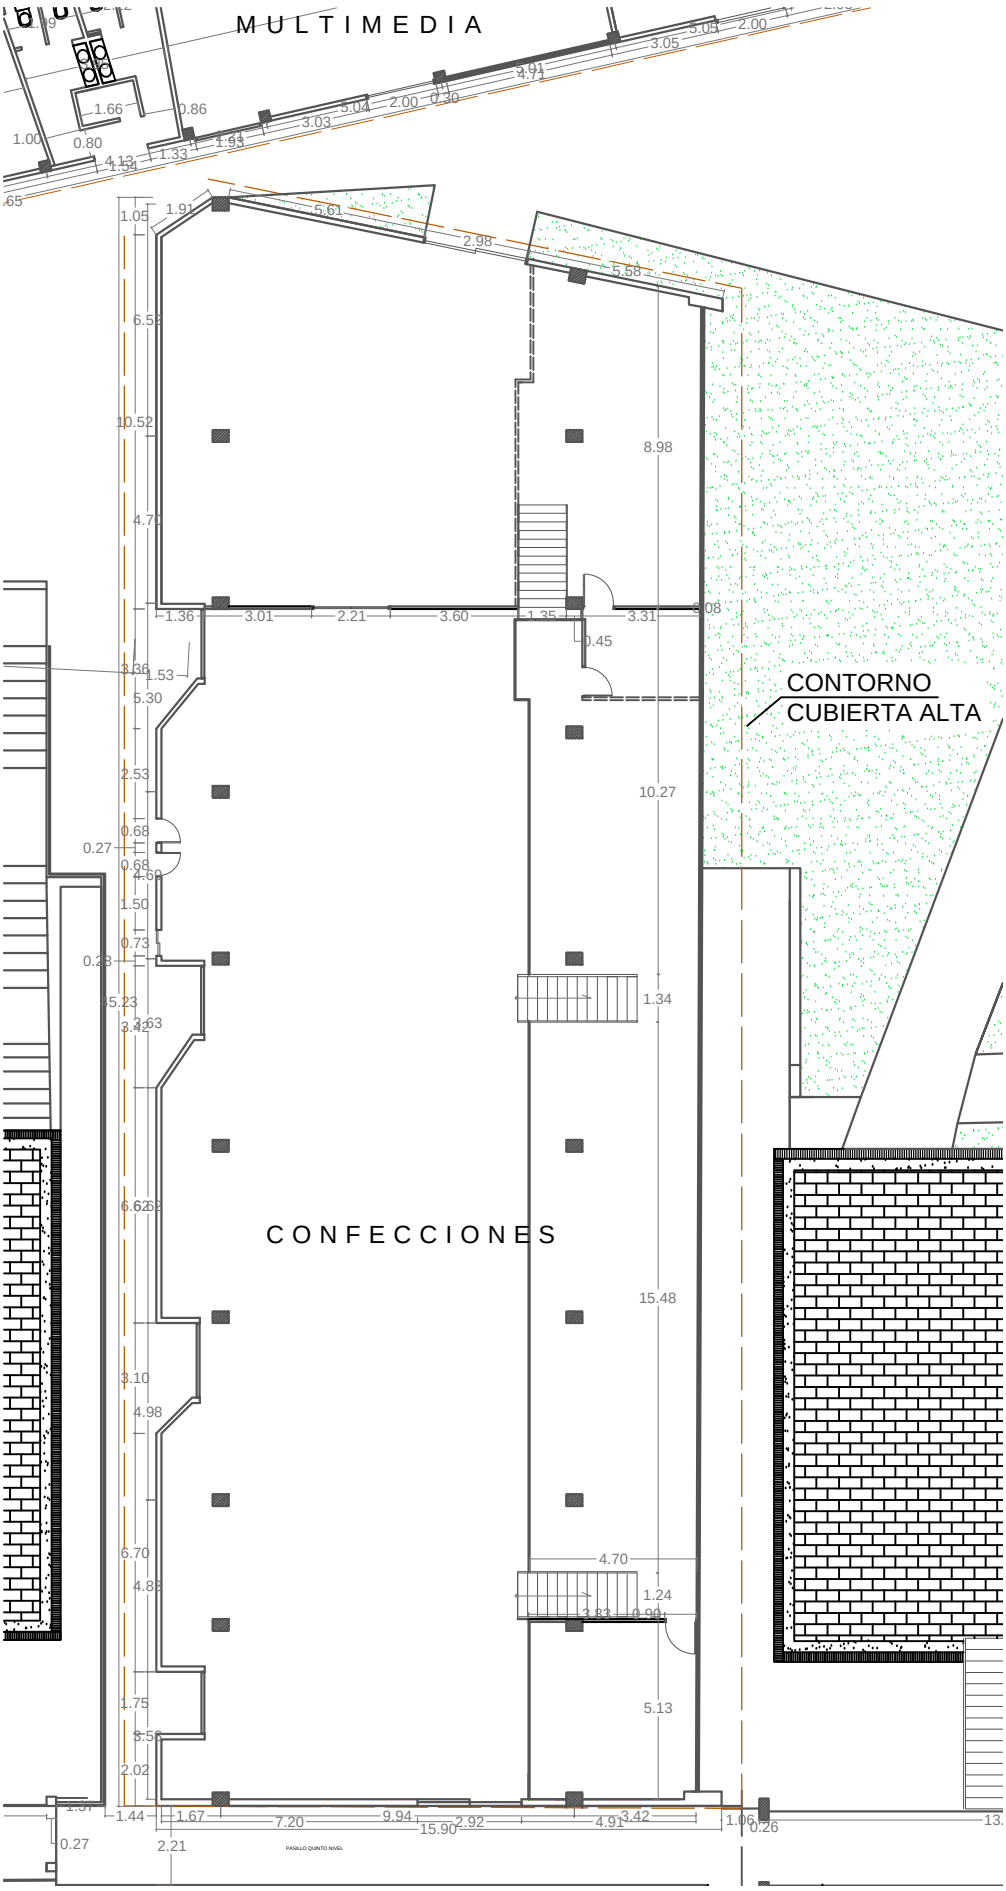

MULTIMEDIA
CONFECCIONES
CONTORNO
CUBIERTA ALTA
PASILLO QUINTO NIVEL