

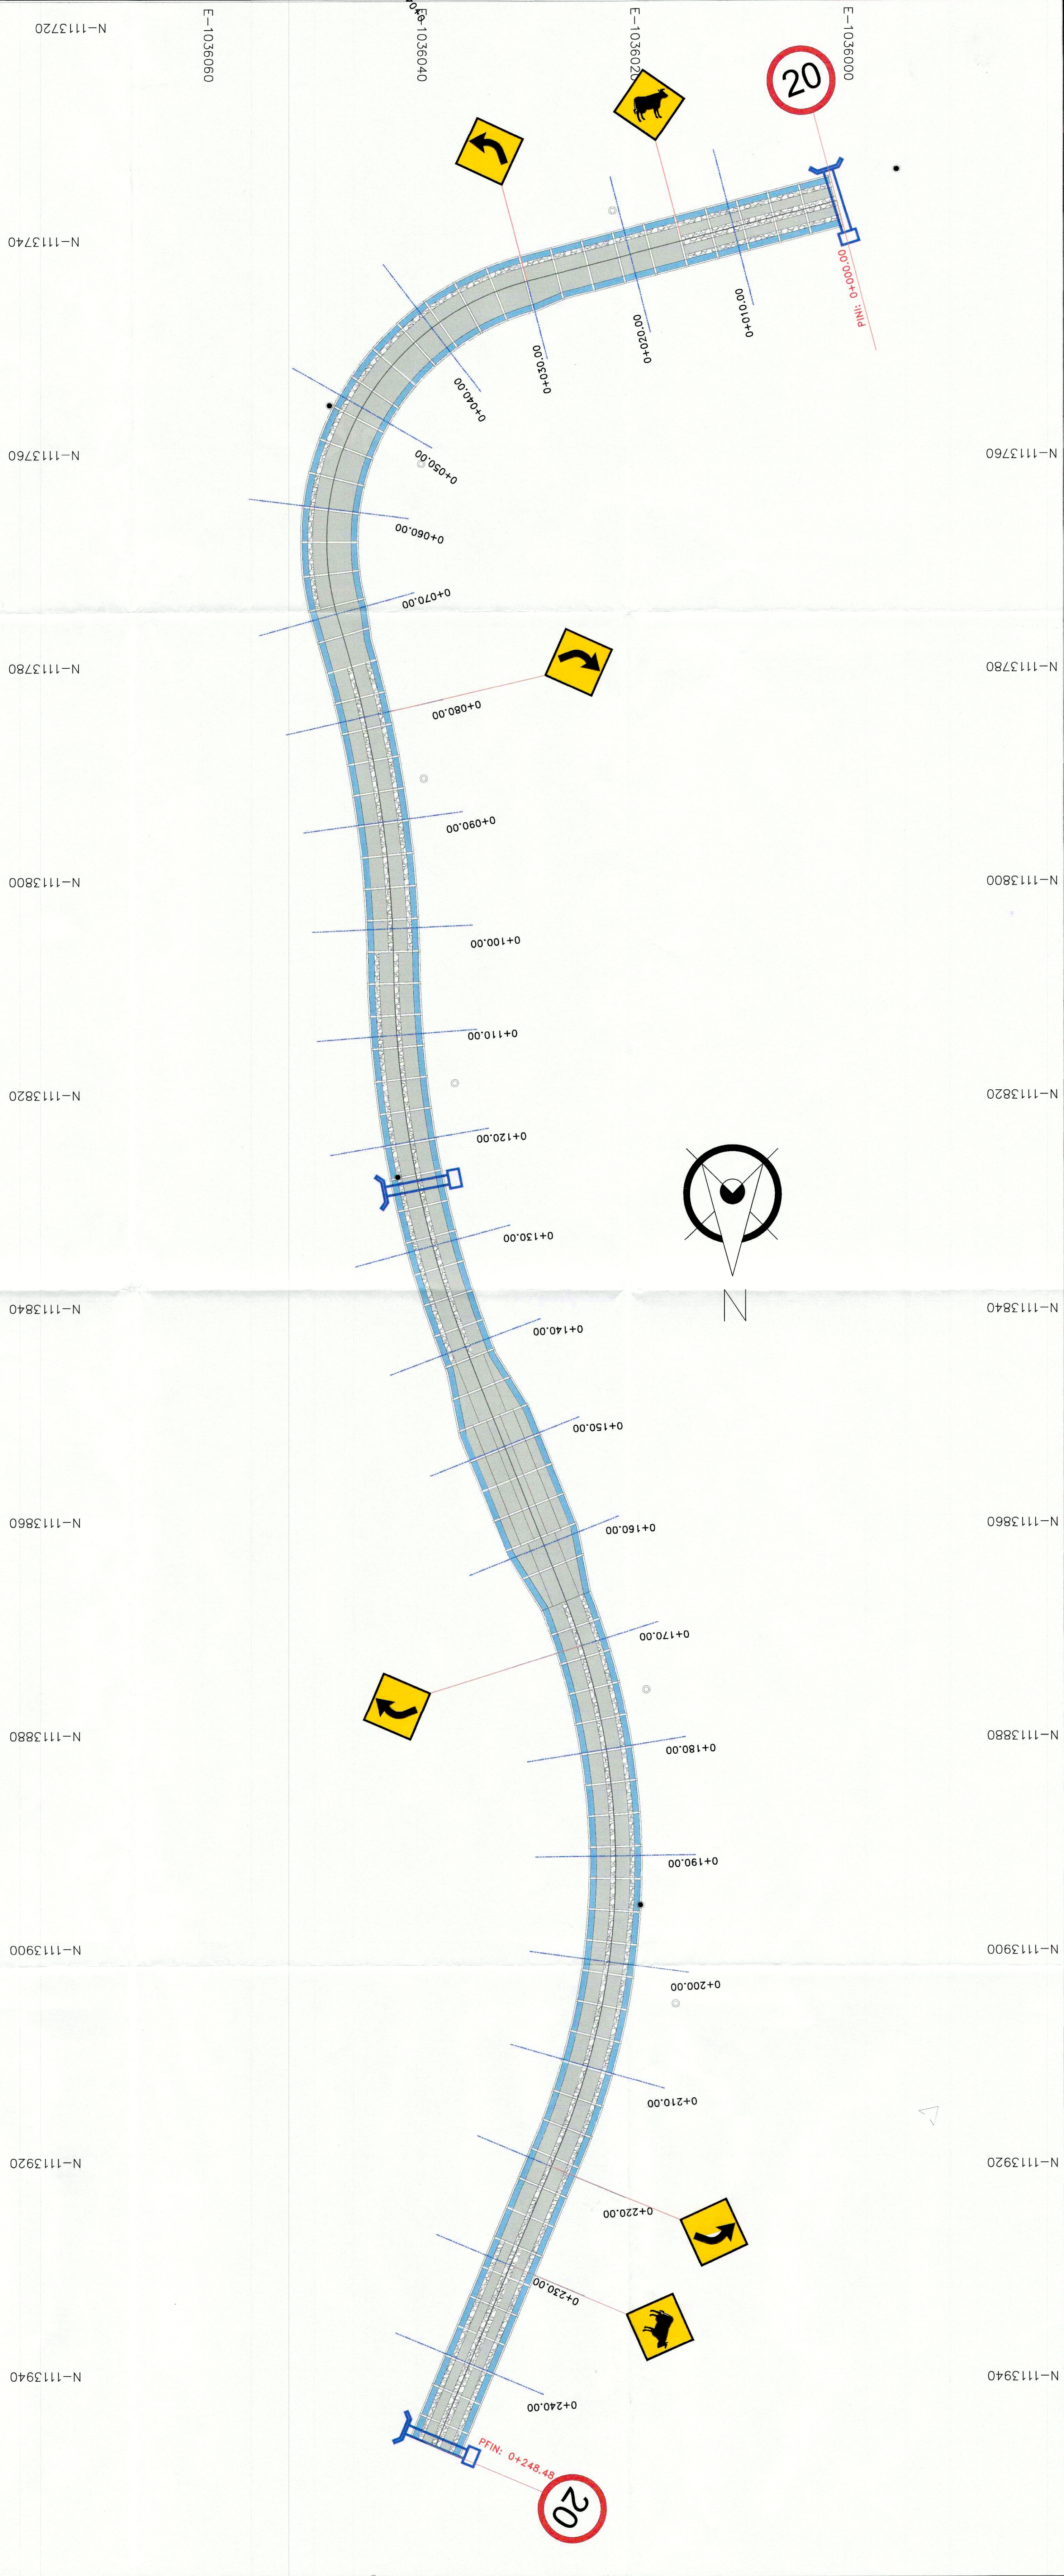
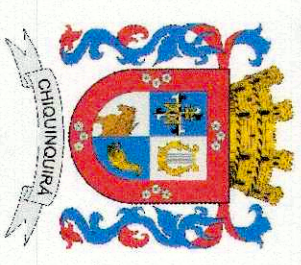
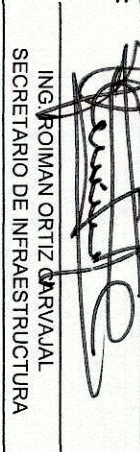
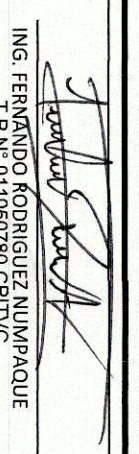


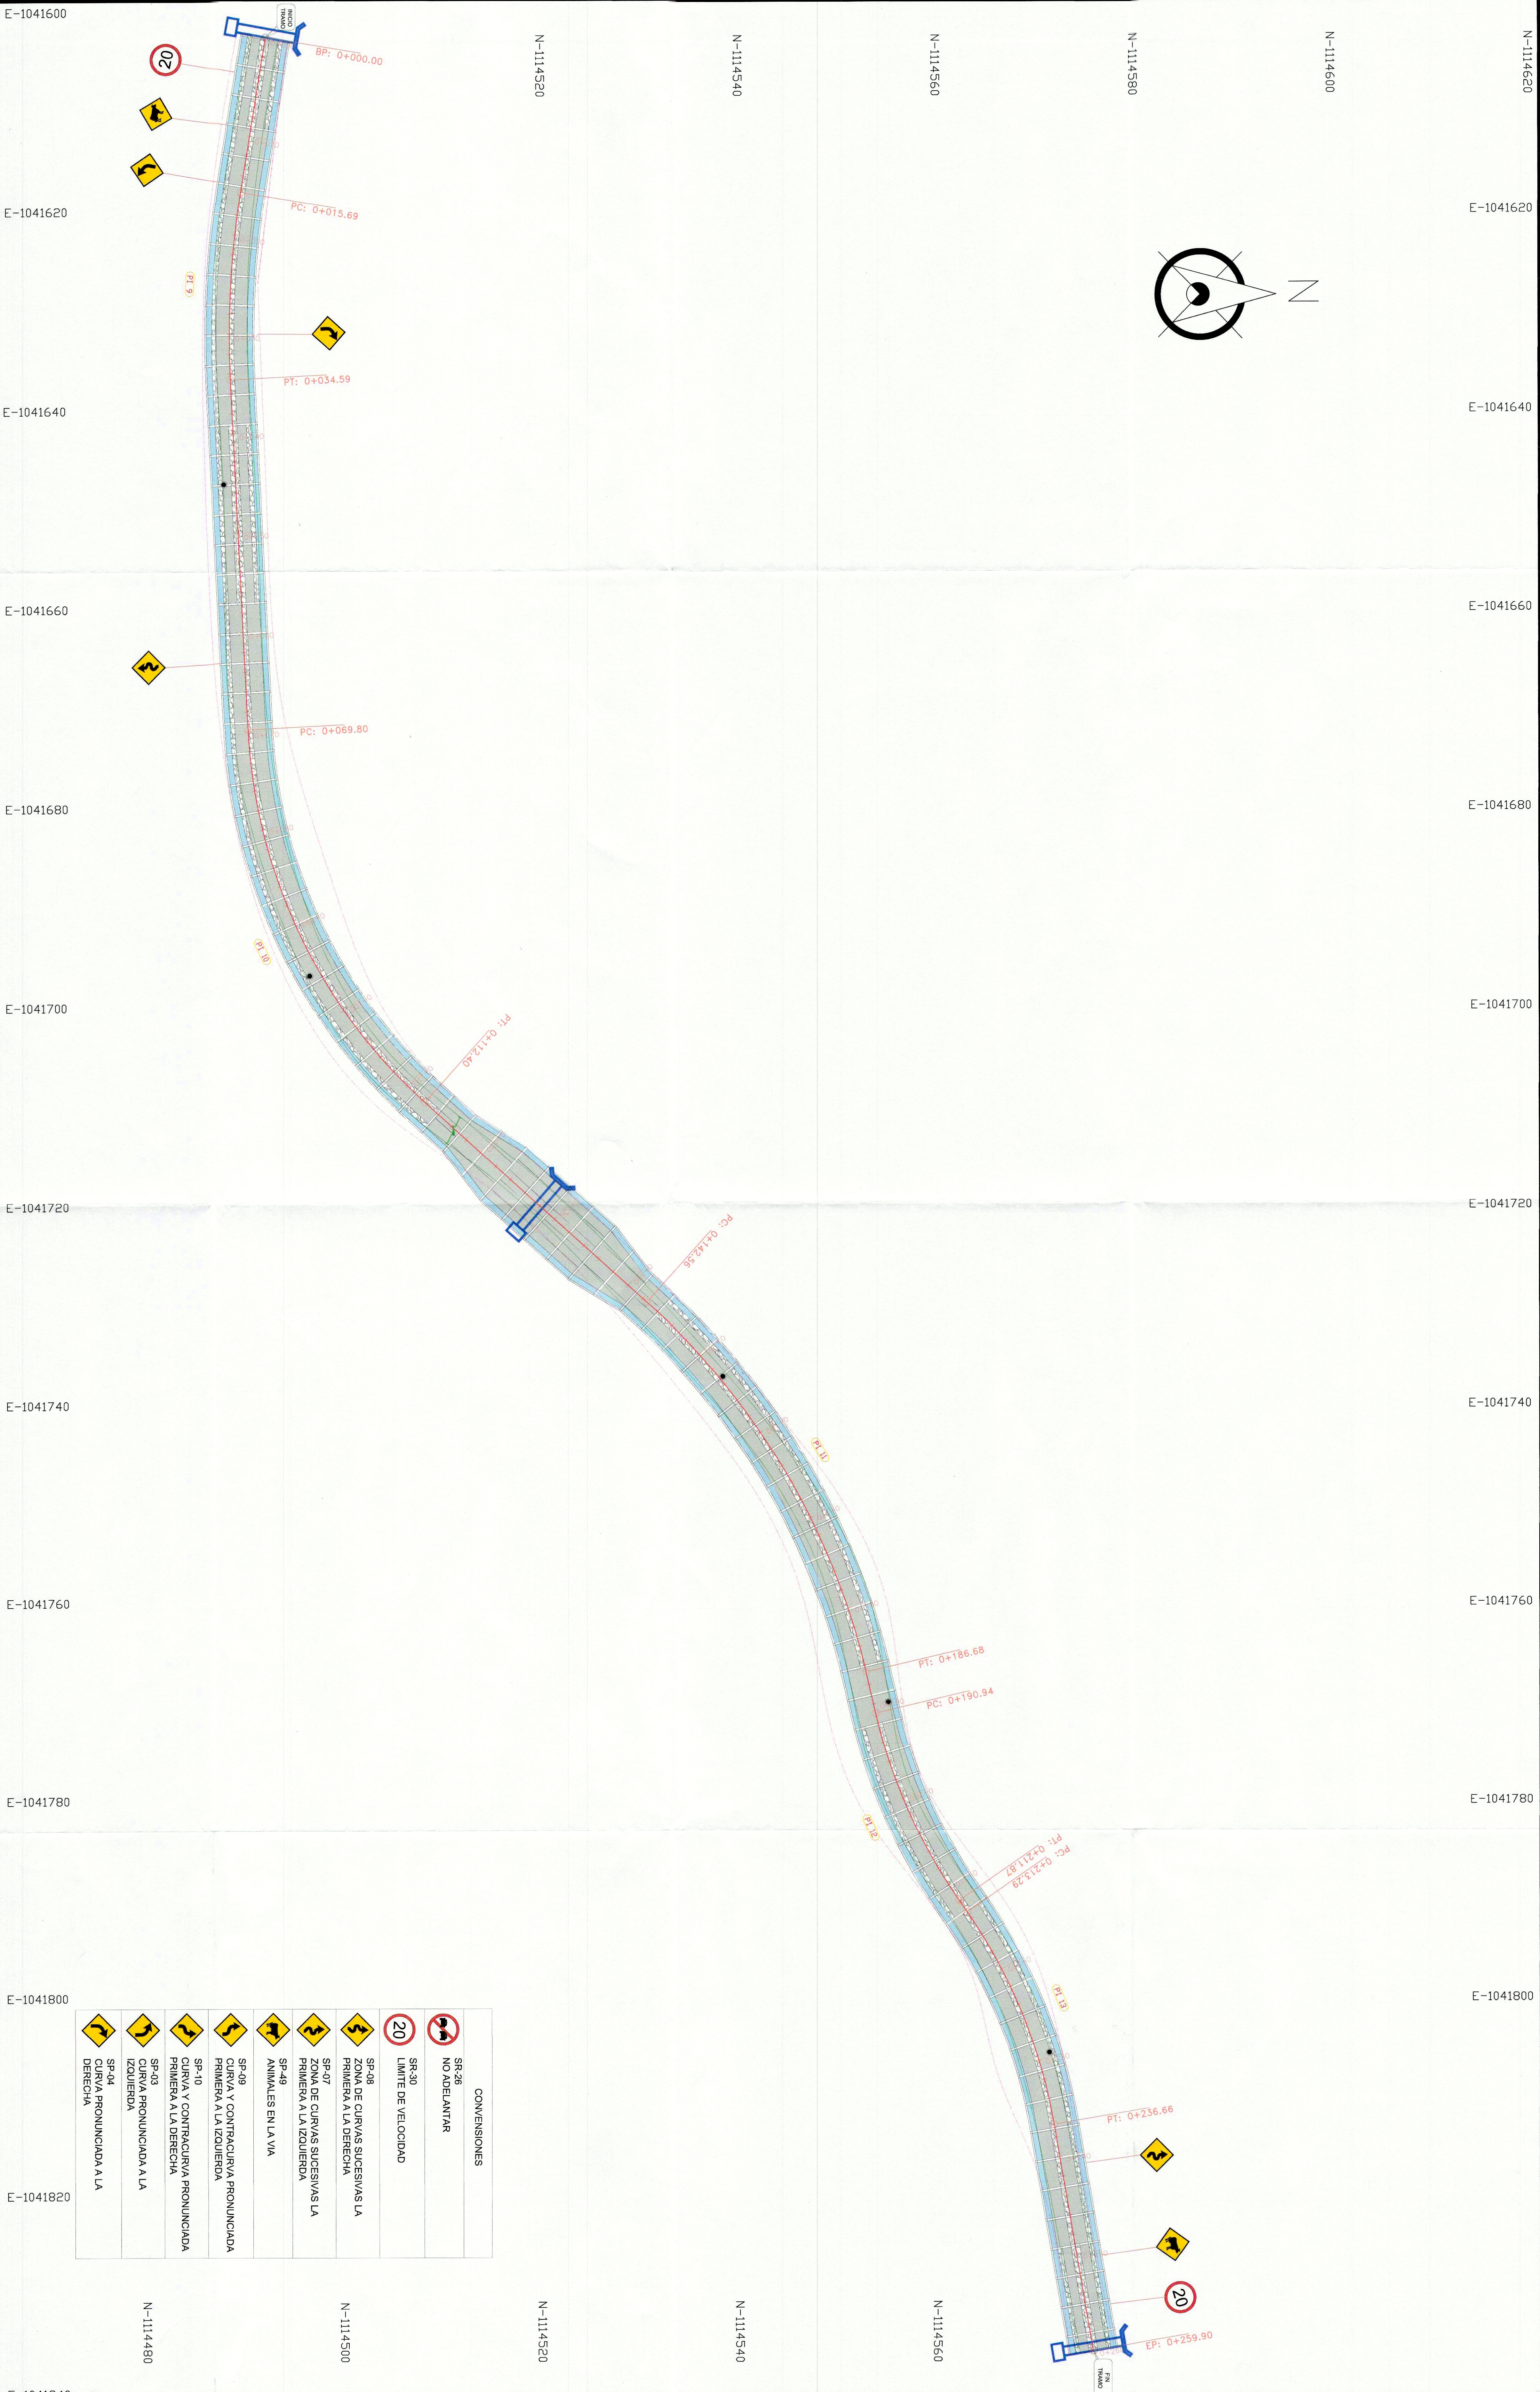

CONVERSIONES	
	SR-26 NO ADELANTAR
	SR-30 LIMITE DE VELOCIDAD
	SP-08 ZONA DE CURVAS SUCESIVAS LA PRIMERA A LA DERECHA
	SP-07 ZONA DE CURVAS SUCESIVAS LA PRIMERA A LA IZQUIERDA
	SP-49 ANIMALES EN LA VIA
	SP-03 CURVA PRONUNCIADA A LA IZQUIERDA
	SP-04 CURVA PRONUNCIADA A LA DERECHA

		SECRETARIA DE INFRAESTRUCTURA	
MUNICIPIO: CHIQUEQUIRA		SUPERVISOR: V.B.  ING. ROMAN GARCIA ALVAREZ SECRETARIA DE INFRAESTRUCTURA	
DISEÑO:  ING. HENRIQUEZ RODRIGUEZ ALVARO TITULO DE INGENIERO CIVIL		PROYECTO: CONSULTORIA PARA REALIZAR LOS ESTUDIOS Y DISEÑOS DEL PROYECTO MEJORAMIENTO Y CARACTERIZACION VIAL DE VIAS TERCARIAS DE LAS VEREDAS CARAPACHO, SASA ALTO Y SASA BAJO DEL MUNICIPIO DE CHIQUEQUIRA BOYACA.	
CONTIENE: PLANO PLANTA PERFIL PLACA HUELTA VEREDA CARAPACHO SECTOR COMUNITARIOS INTERMEDIO		MODIFICACIONES: I II III IV V VI VII VIII	
ESCALA: 1:250		PLANO No. 02	
REFERENCIA: ARCHIVO AUTOCAD:		CONSECUENTE: 02 - 05	
FECHA: DICIEMBRE 2020			

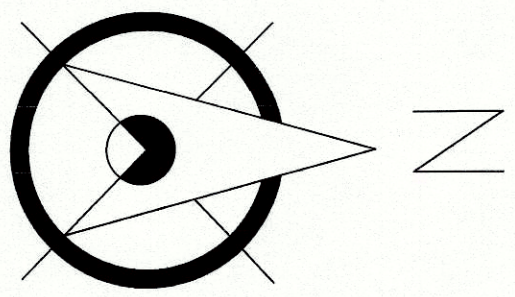

CONVERSIONES	
	SR-26 NO ADELANTAR
	SR-30 LÍMITE DE VELOCIDAD
	SR-08 ZONA DE CURVAS SUCESIVAS LA PRIMERA A LA DERECHA
	SR-07 ZONA DE CURVAS SUCESIVAS LA PRIMERA A LA IZQUIERDA
	SR-49 ANIMALES EN LA VÍA
	SR-09 CURVA Y CONTRACURVA PRONUNCIADA PRIMERA A LA IZQUIERDA
	SR-10 CURVA Y CONTRACURVA PRONUNCIADA PRIMERA A LA DERECHA
	SR-03 CURVA PRONUNCIADA A LA IZQUIERDA
	SR-04 CURVA PRONUNCIADA A LA DERECHA

SECRETARÍA DE INFRAESTRUCTURA

MUNICIPIO:
CHIQUEQUIRA

ORDEN:
ING. FERNANDO GONZÁLEZ ALVARO
17/07/2020

SUPERVISOR:
ING. RAFAEL GONZÁLEZ ALVARO
17/07/2020

PROYECTO:
CONSULTORIA PARA REALIZAR LOS ESTUDIOS Y DISEÑOS DEL PROYECTO MEJORAMIENTO Y CARACTERIZACIÓN VIAL DE VÍAS TERCERIAS DE LAS VEREDAS CARAPACHO, SASA ALTO Y SASA BAJO DEL MUNICIPIO DE CHIQUEQUIRA BOYACÁ


CONTIENE PLANO
SEÑALIZACIÓN PERMANENTE
PLACA HUELTA VEREDA SASA ALTO
SECTOR TRANSFORMADOR

MODIFICACIONES
I
II
III
IV
V
VI
VII
VIII

ESCALA: 1:250

REFERENCIA:
ARCHIVO AUTOCAD:
FECHA: DICIEMBRE DE 2020

PLANO No.
05
CONSECUTIVO:
05 - 05

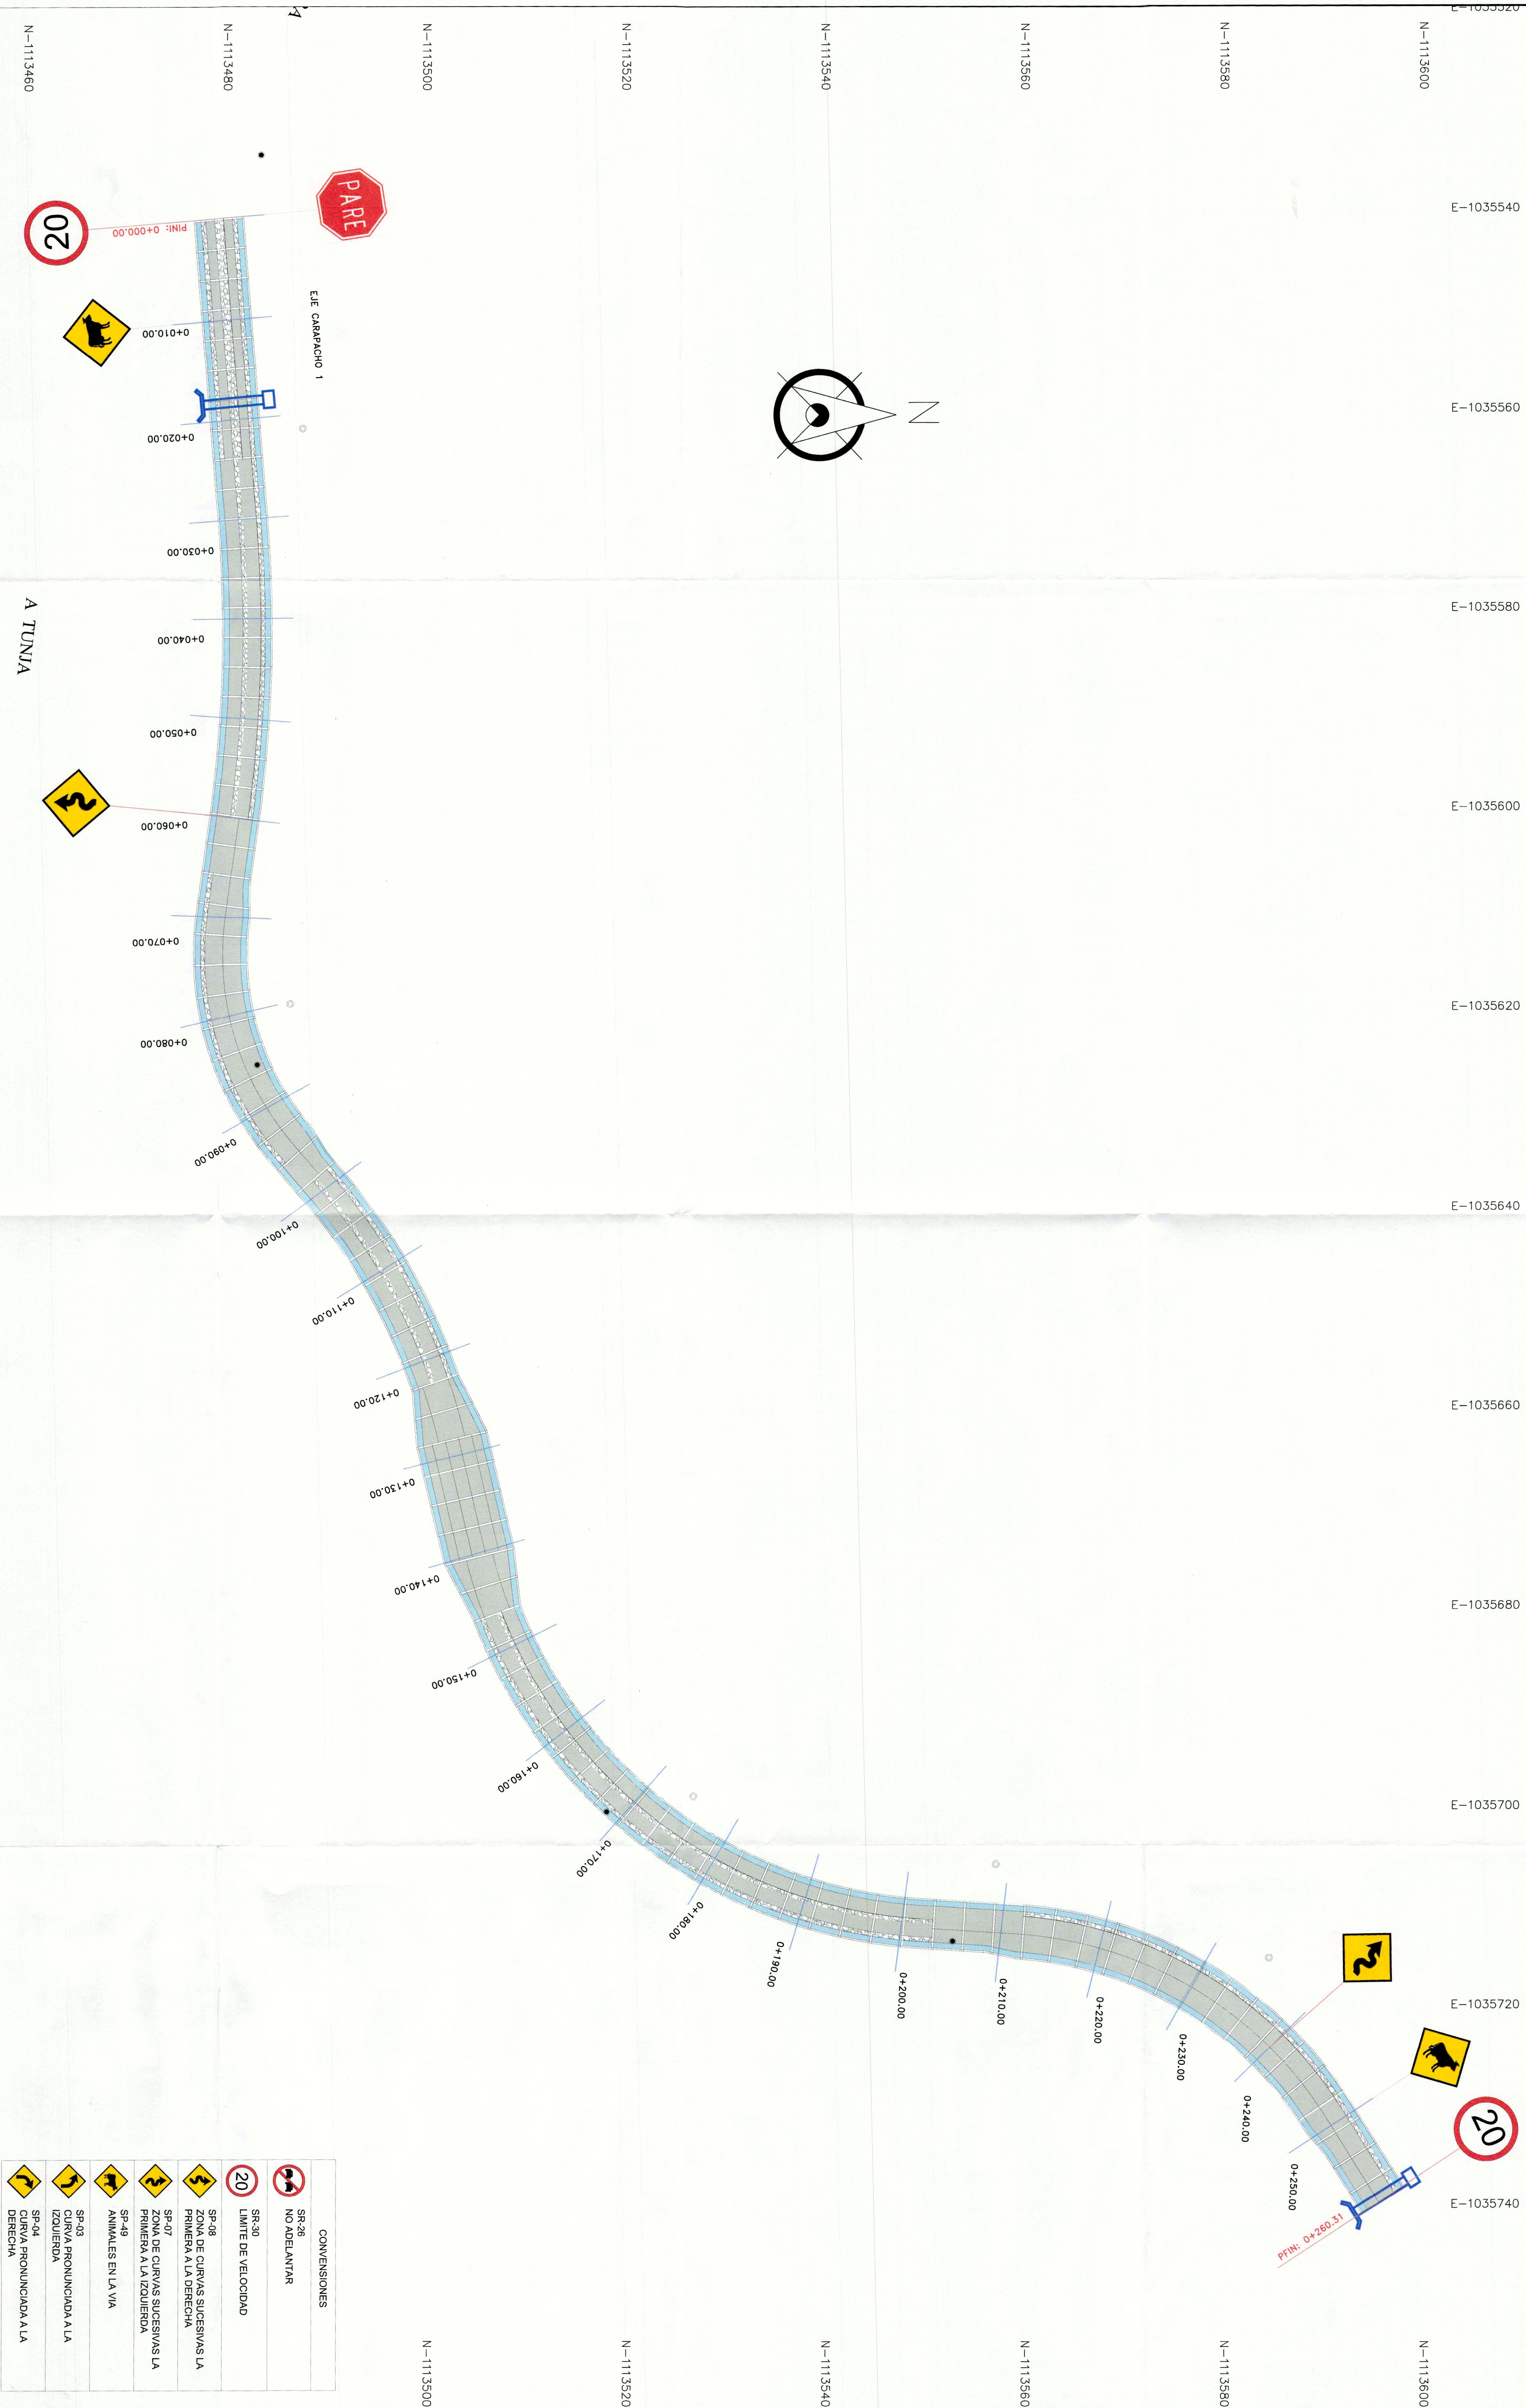[illegible]