
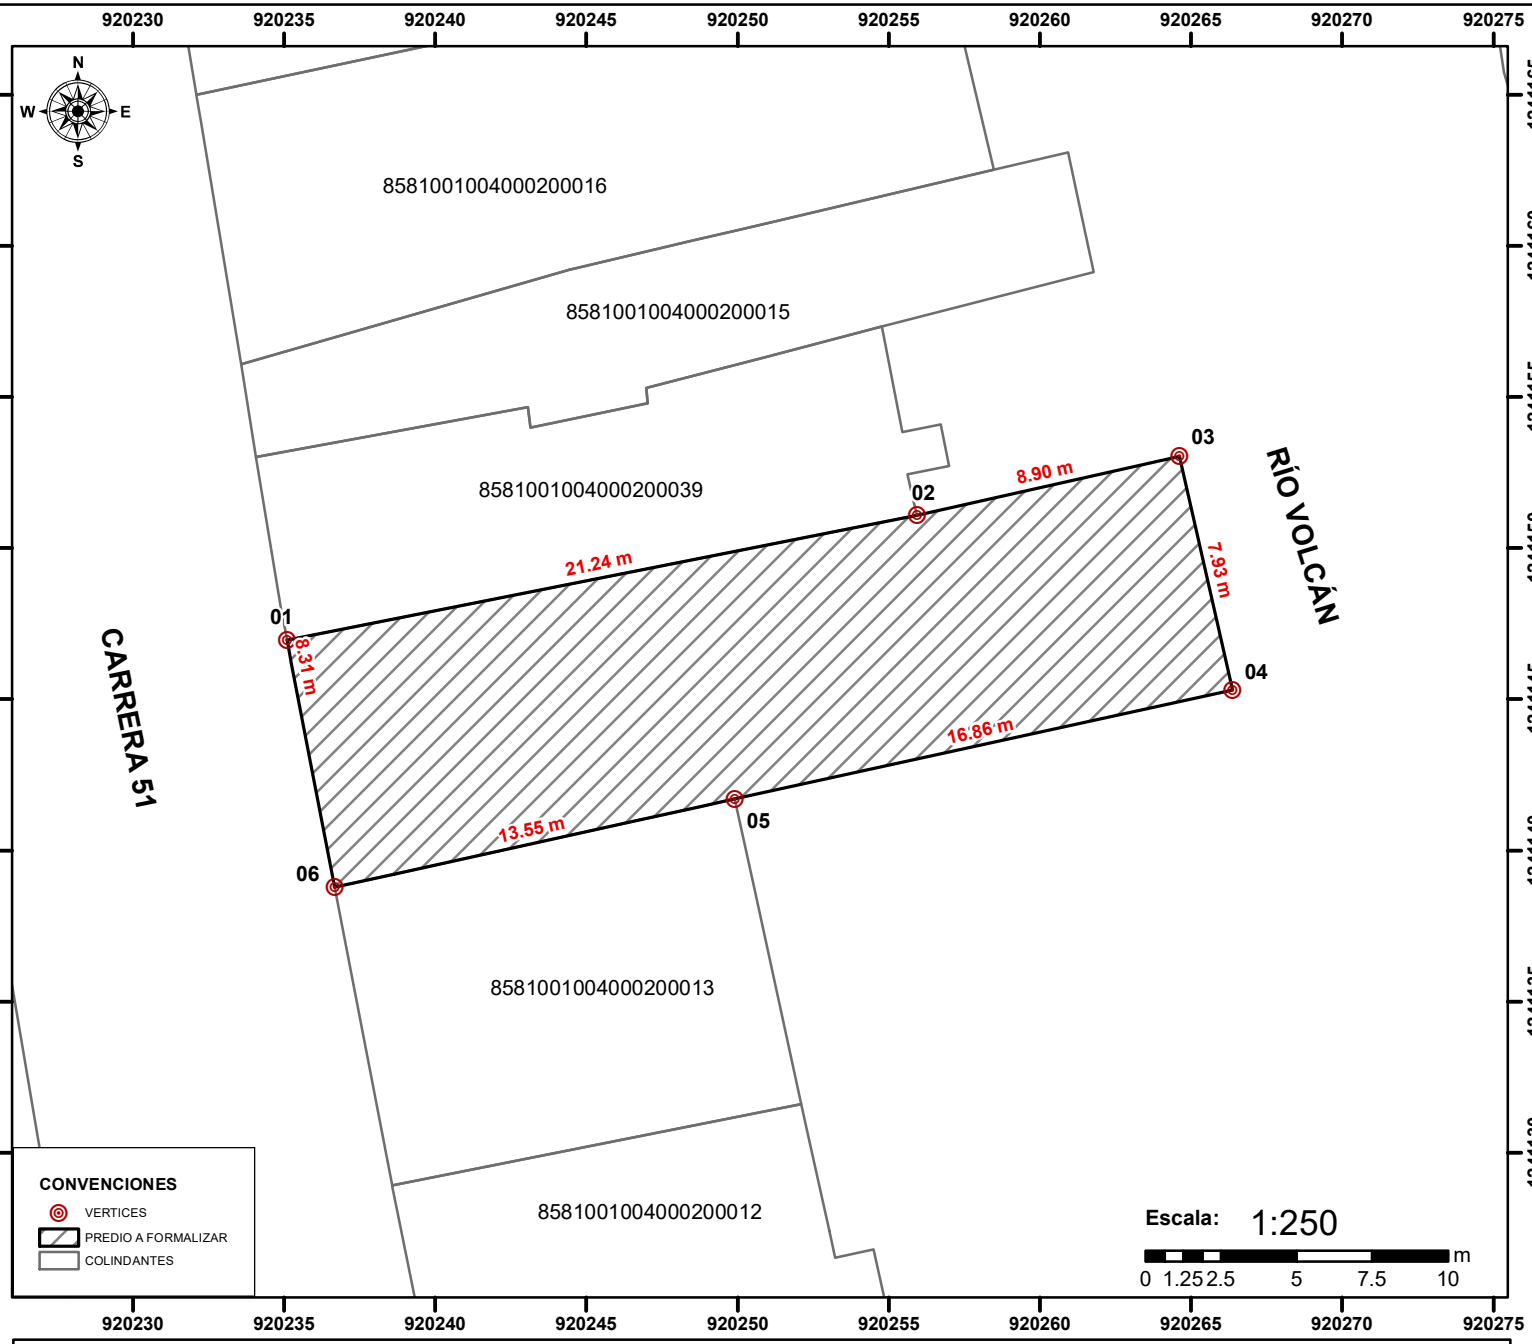


DEPARTAMENTO DE ANTIOQUIA
MUNICIPIO DE VEGACHÍ

CUADRO DE COORDENADAS

PUNTO	ESTE	NORTE
01	920235.103	1241146.945
02	920255.934	1241151.078
03	920264.621	1241153.025
04	920266.379	1241145.291
05	920249.904	1241141.695
06	920236.676	1241138.781

LOCALIZACIÓN GENERAL

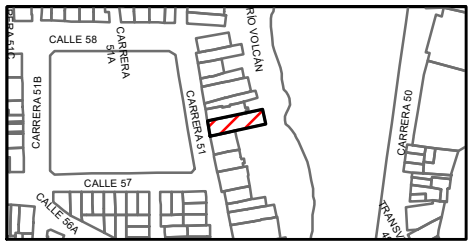

SISTEMA DE COORDENADAS

Coordinate System: MAGNA Colombia Bogota
Projection: Transverse Mercator
Datum: MAGNA
False Easting: 1,000,000.0000
False Northing: 1,000,000.0000
Central Meridian: -74.0775
Scale Factor: 1.0000
Latitude Of Origin: 4.5962
Units: Meter

DATOS INTERESADO / PREDIO

CEDULA CATASTRAL:	8581001004000200014
DIRECCIÓN:	KR 51 N 57-20/22
NOMBRE:	RUBIELA PATRIÑO DE HERNANDEZ
NRO DOCUMENTO:	21451592
ÁREA DE TERRENO m2:	243.32

REALIZO:

FECHA: MARZO 2022