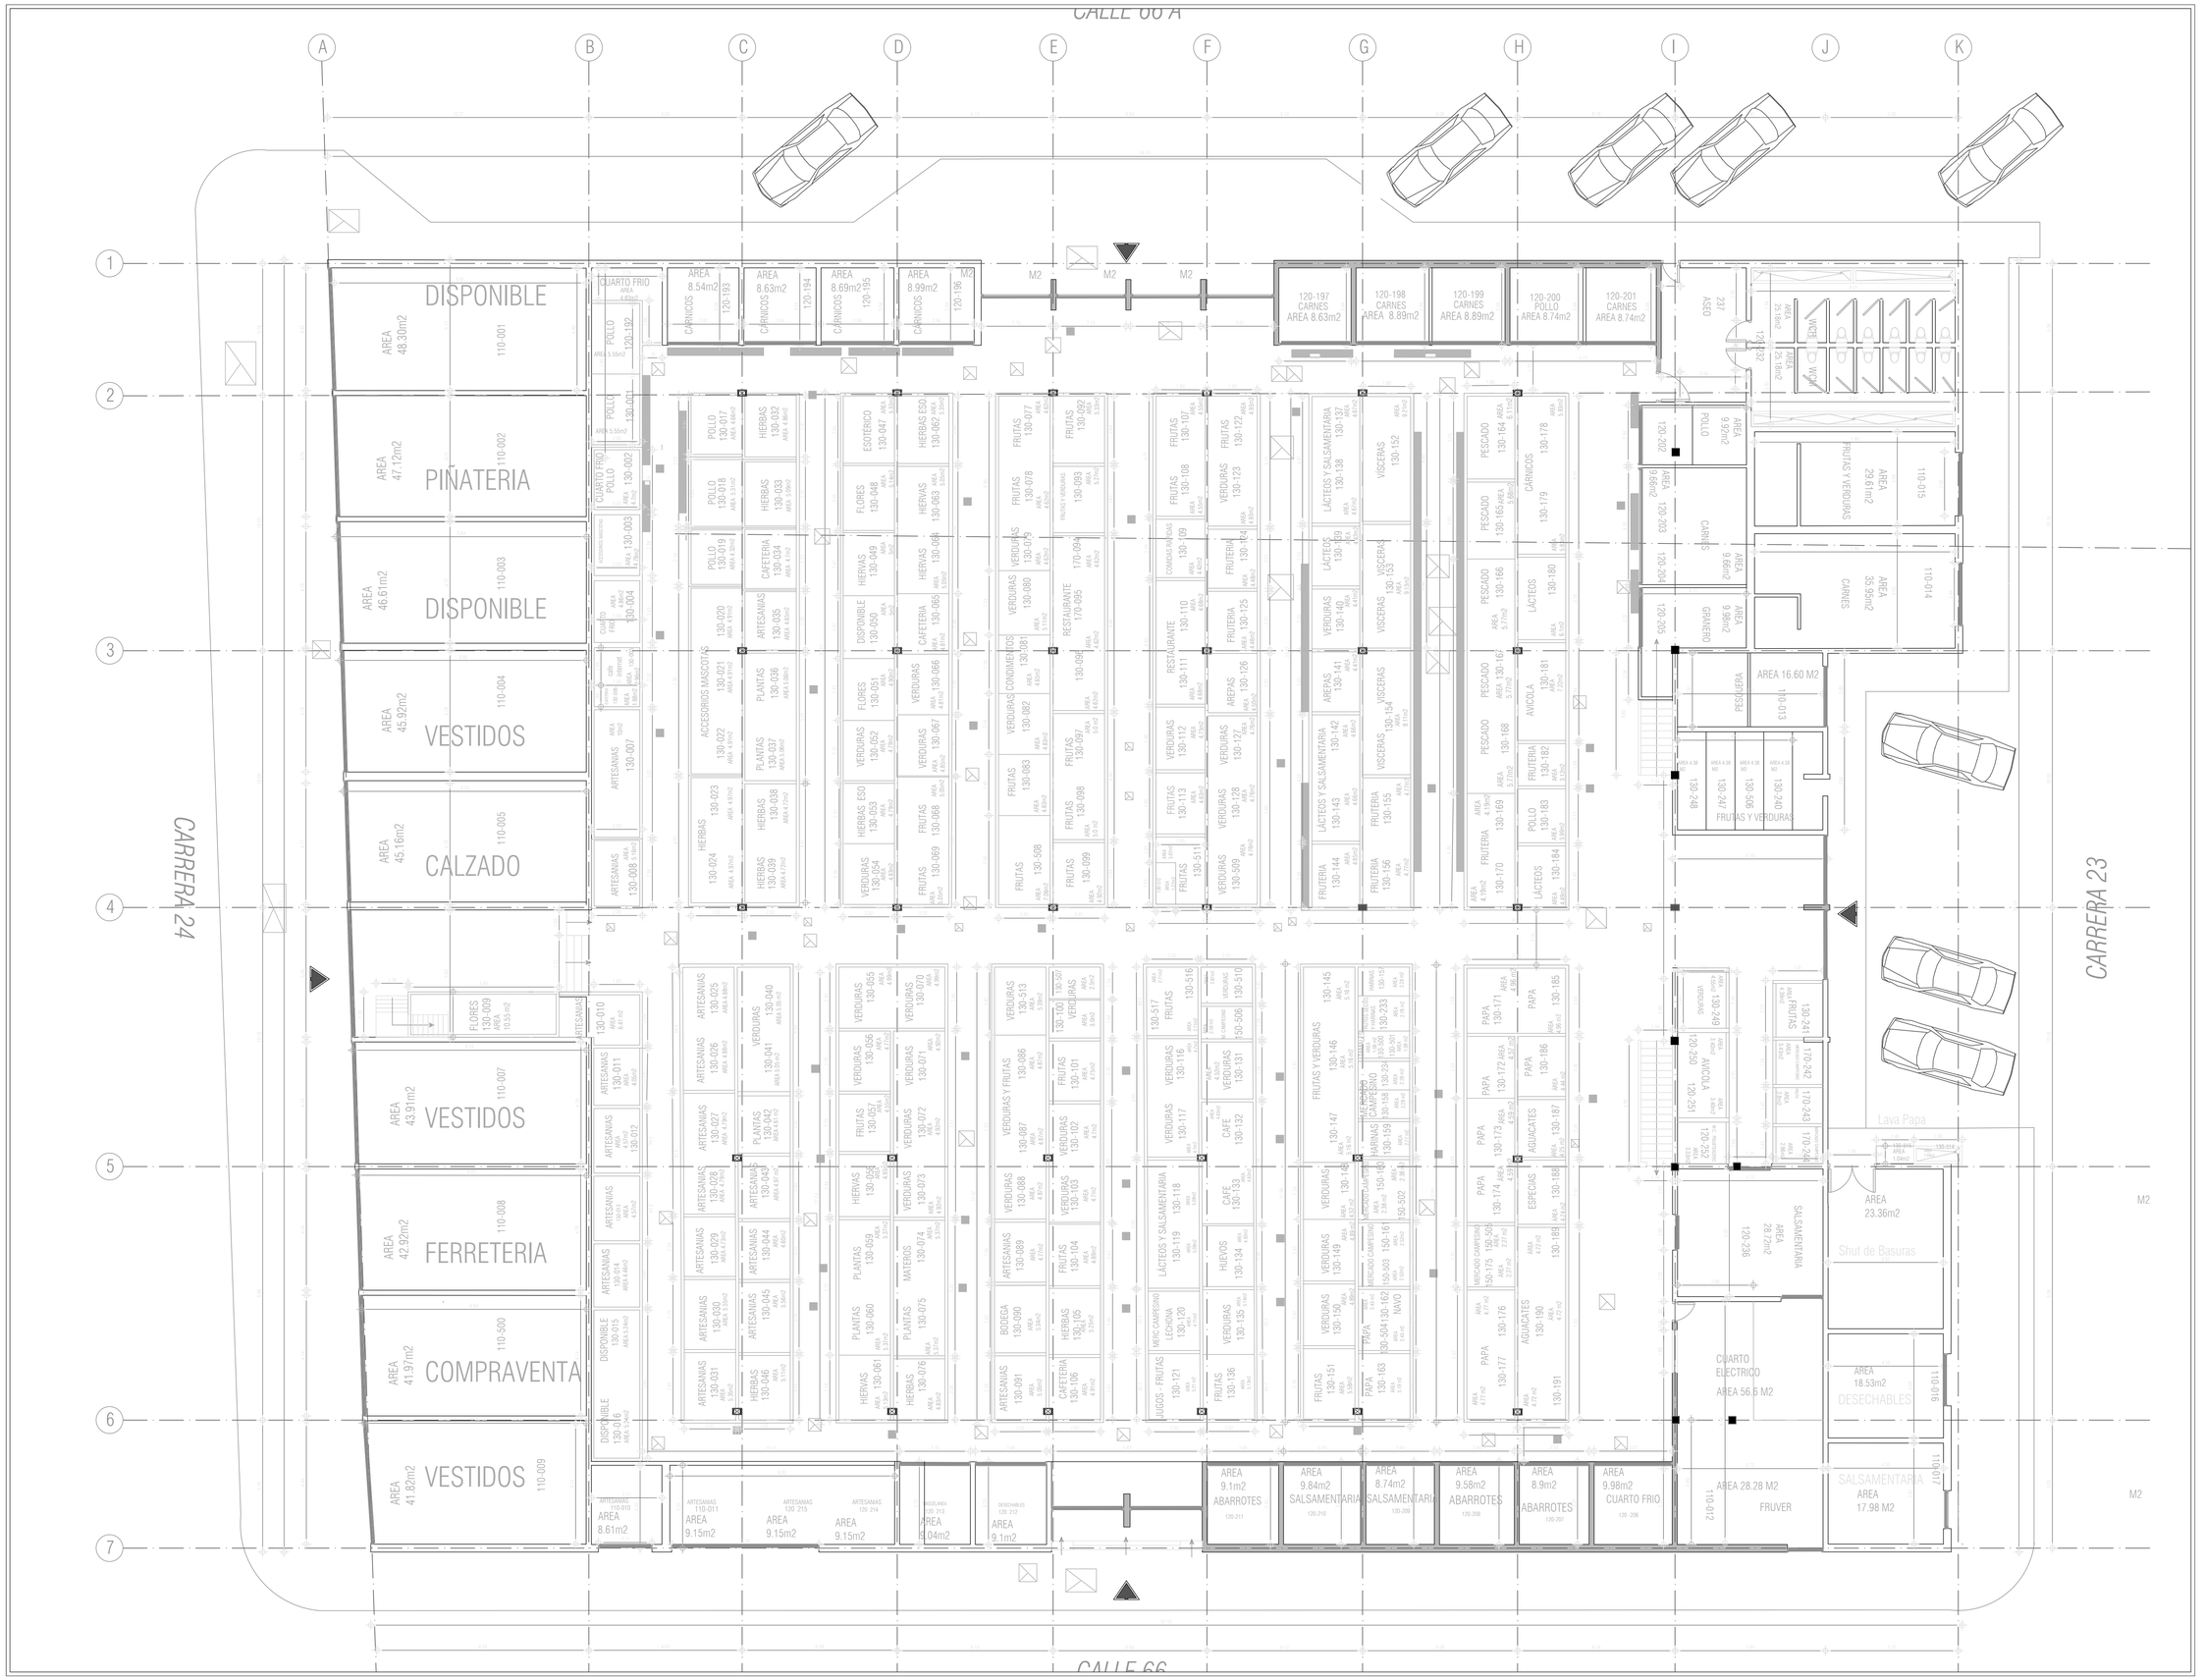


ALCALDÍA MAYOR DE BOGOTÁ D. C.

BOGOTÁ MEJOR PARA TODOS

IPES Instituto para la Economía Social

PLAZA DE MERCADO

7 DE AGOSTO

Calle 66 # 23 - 30

BARRIOS UNIDOS

CONTIENE:

PRIMERA PLANTA ARQUITECTÓNICA

OBSERVACIONES:

CONVENCIONES:

ESCALERAS

COLUMNAS METALICAS

COLUMNAS CONCRETO

PUESTOS


REDES

LEVANTAMIENTO:
ING. DIANA PAOLA ALARCÓN
ING. DURLEY QUINTERO
ING EDUARDO VILLARRAGA
ING. HUMBERTO NOYA

DIGITALIZACIÓN:
ING. DURLEY MILENA QUINTERO
durleyquintero@hotmail.com
ARQ. ANGIE LORAINE MORANTES
almorantesf@ipes.gov.co

ARCHIVO:
7 DE AGOSTO.DWG

FECHA:	ESCALA:
NOV 2021	1:200
PLANO:	DE:
A-001	A-002

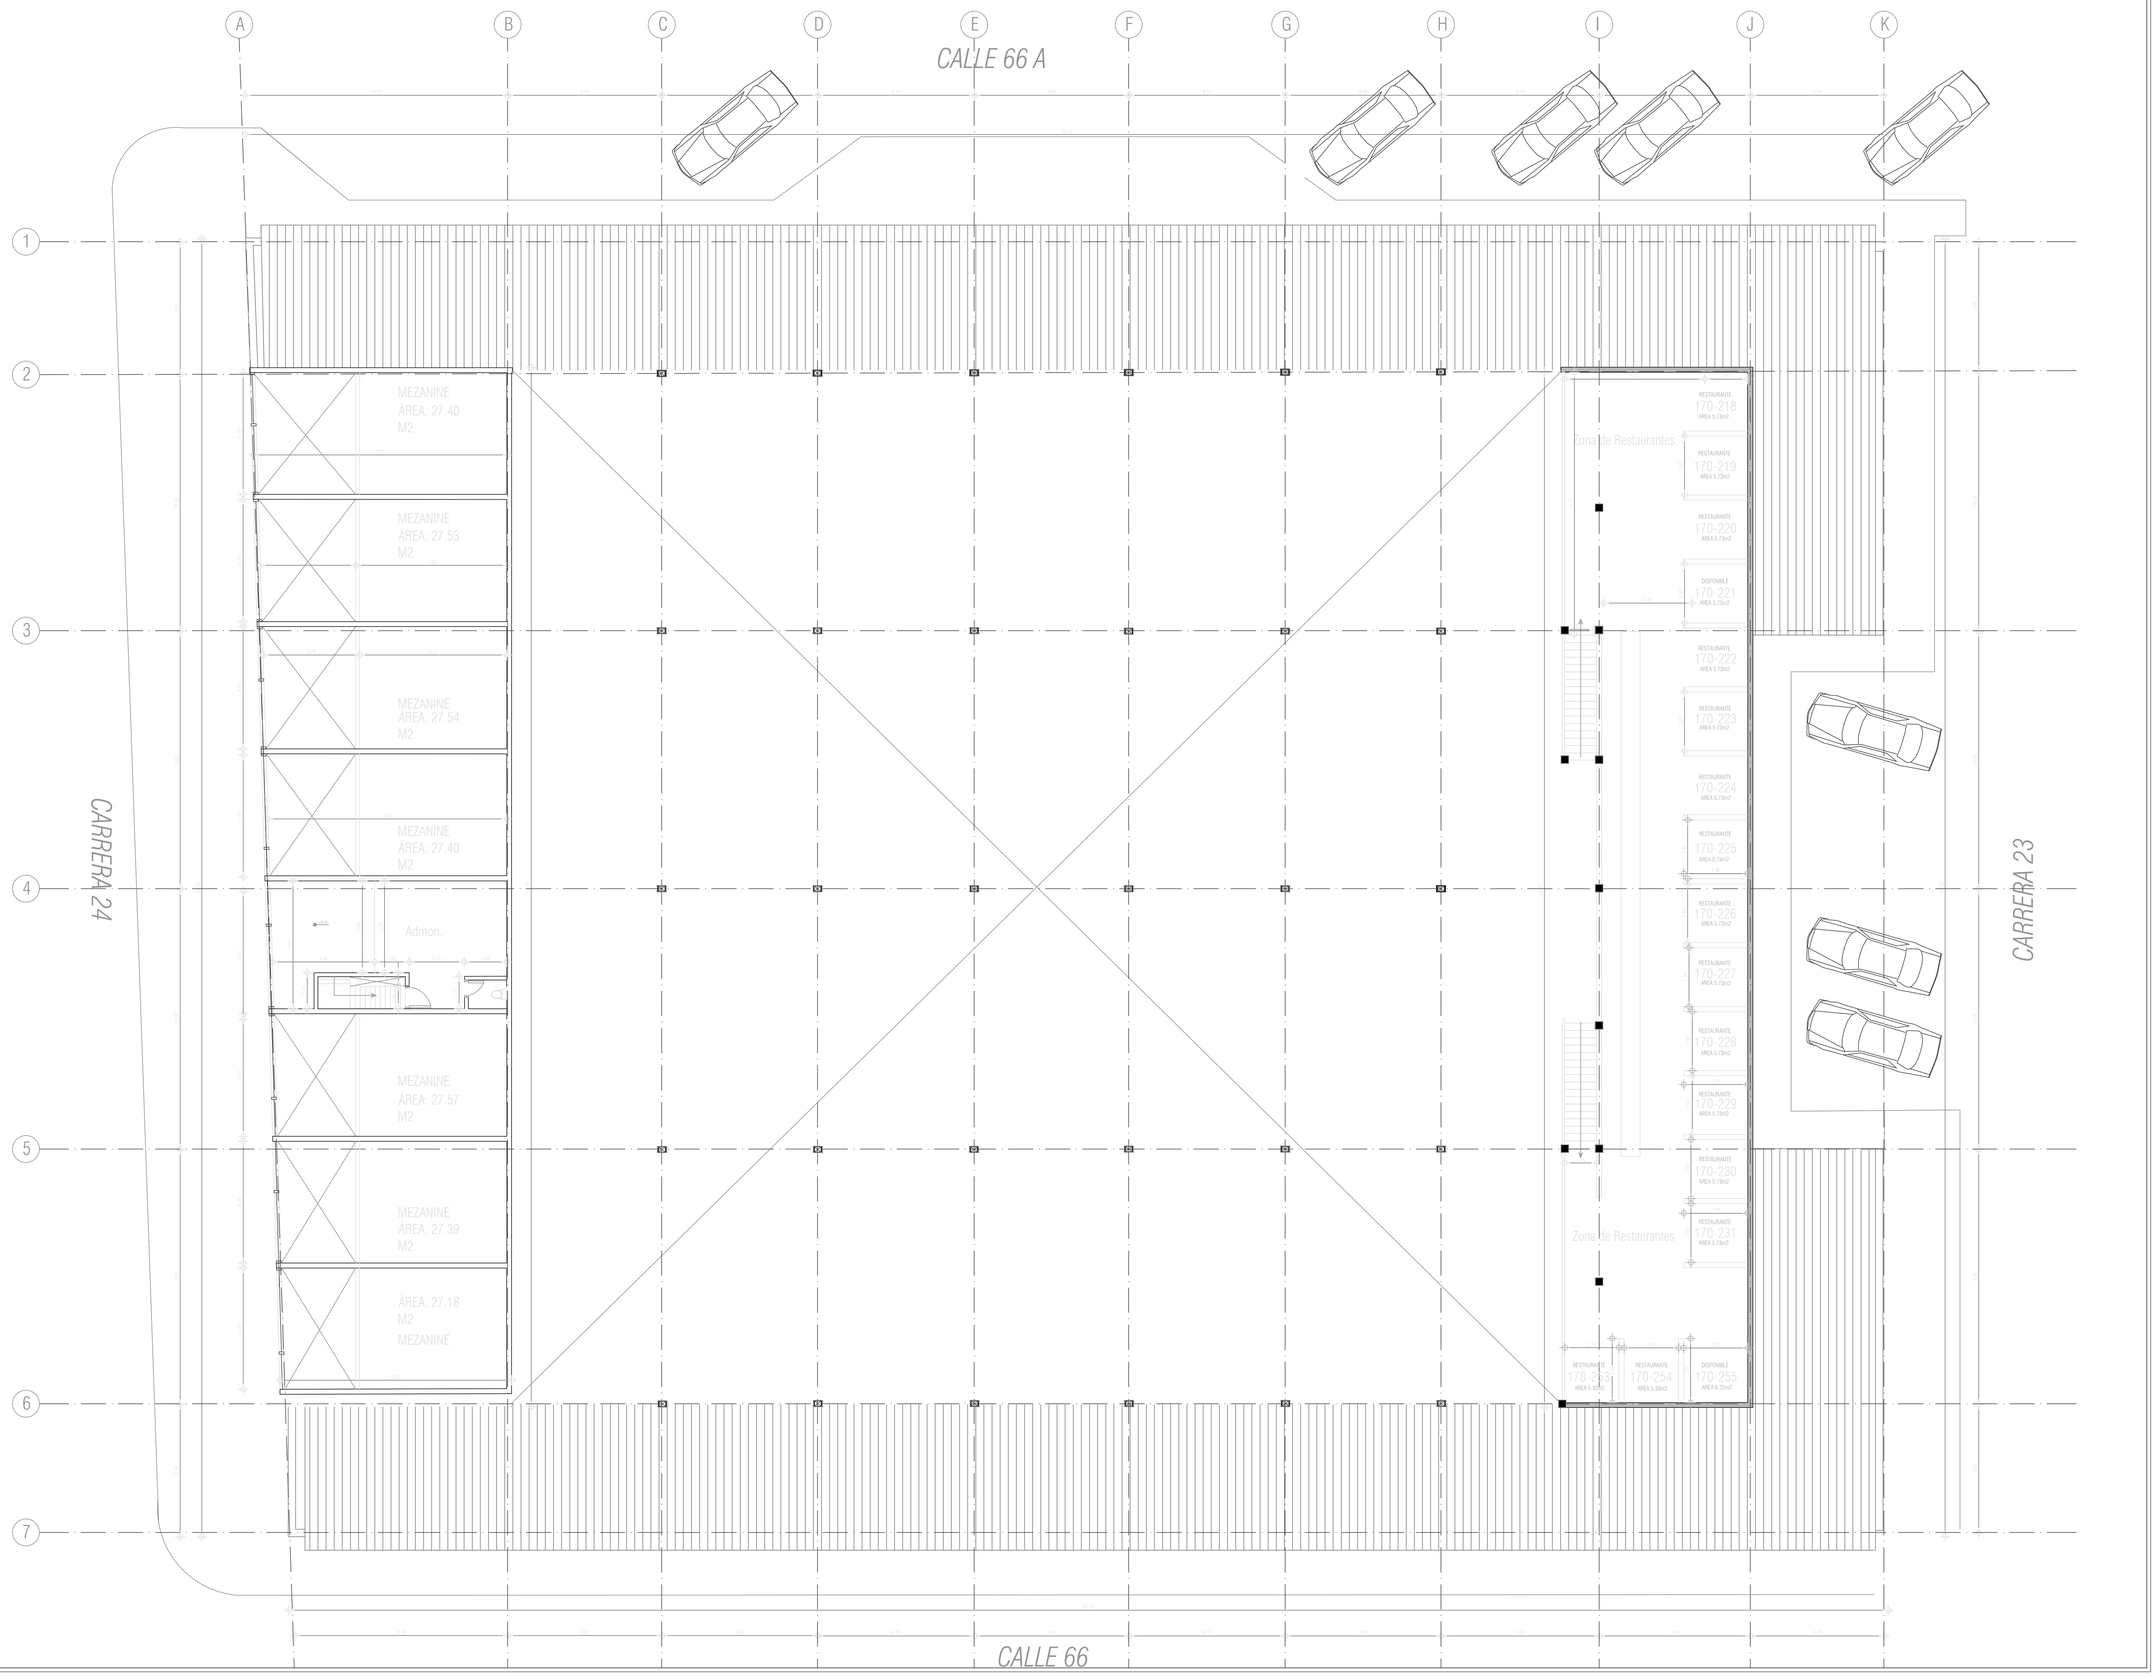

ALCALDÍA MAYOR DE BOGOTÁ D. C.

BOGOTÁ MEJOR PARA TODOS

IPES Instituto para la Economía Social

PLAZA DE MERCADO

7 DE AGOSTO

Calle 66 # 23 - 30

BARRIOS UNIDOS

CONTIENE:

SEGUNDO NIVEL

OBSERVACIONES:

CONVENCIONES:

- ESCALERAS
- COLUMNAS METALICAS
- COLUMNAS CONCRETO
- PUESTOS
- REDES

LEVANTAMIENTO:

ING. DIANA PAOLA ALARCÓN
ING. DURLEY QUINTERO
ING EDUARDO VILLARRAGA
ING. HUMBERTO NOYA

DIGITALIZACIÓN:


ING. DURLEY MILENA QUINTERO
durleyquintero@hotmail.com
ARQ. ANGIE LORAINE MORANTES
almorantesf@ipes.gov.co

ARCHIVO:


7 DE AGOSTO.DWG

FECHA:	ESCALA:
NOV 2021	1:200

PLANO:	DE:
A-002	A-002

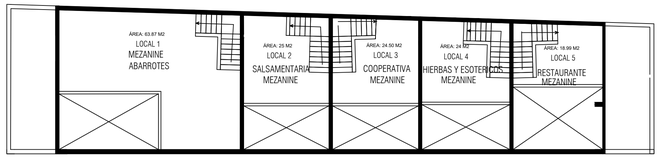

PLANTA MEZANINE

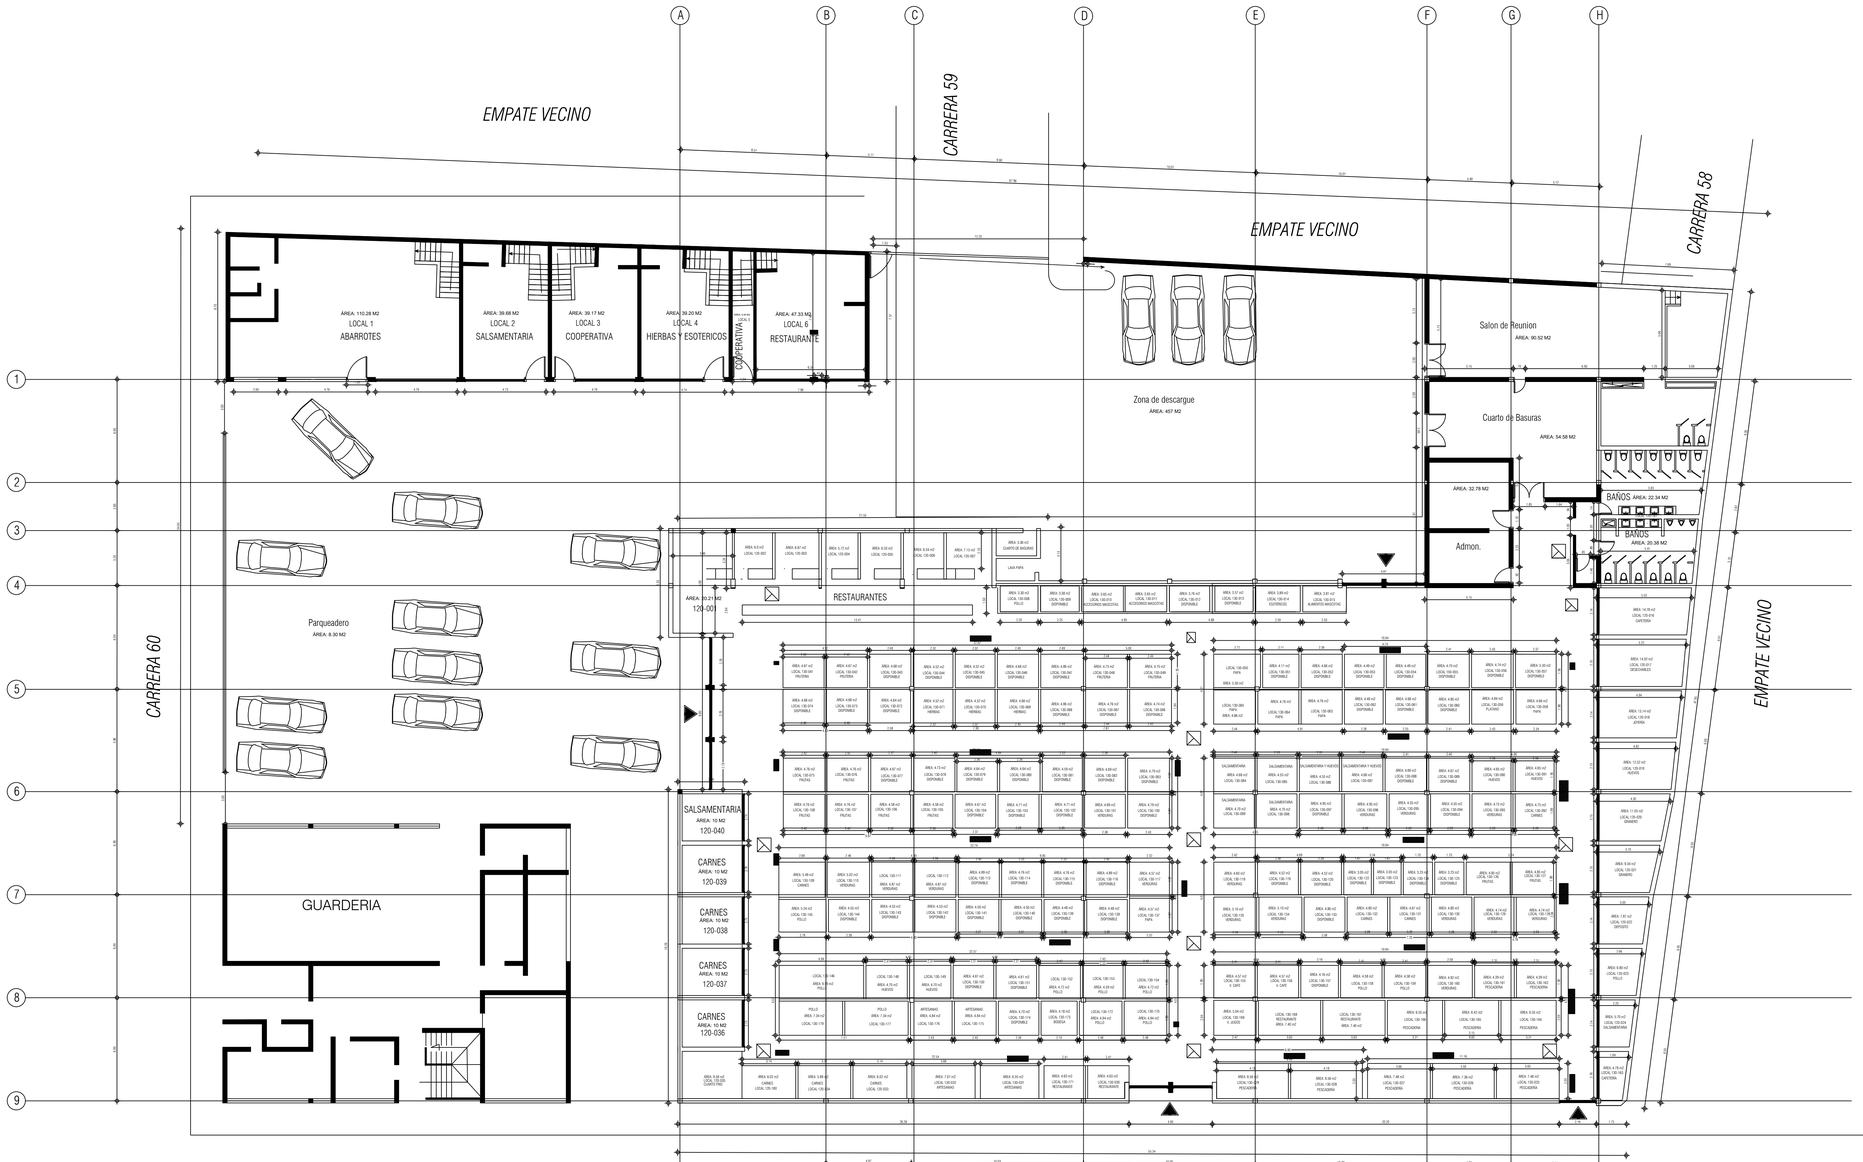

ALCALDÍA MAYOR
DE BOGOTÁ D. C.

IPES
Instituto para la Economía Social

PLAZA DE MERCADO

TRINIDAD GALÁN

Carrera 60 # 5 - 00

PUENTE ARANDA

CONTIENE:

PRIMERA PLANTA
ARQUITECTÓNICA

CUADRO DE AREAS - AREA	m2
Area total	3861.52
Area total construida	4161
Circulación - permanencia	1607.06
Locales	1281.44
Baños	42.72
zona de descarga	457
Parqueadero	736.71
Oficinas	36.07

CONVENCIONES:

REJILLAS

ESTRUCTURA METÁLICA

CAJAS DE INSPECCIÓN

ACCESO

LEVANTAMIENTO:

ING. EDUARDO VILLARRAGA RIVERA
ING. DURLEY MILENA QUINTERO
ING. DIANA PAOLA ALARCON
ING. HUMBERTO NOYA

DIGITALIZACIÓN:

ING. EDUARDO VILLARRAGA RIVERA
jevillarragar@ipes.gov.co

ARQ. VALENTINA VEGA
vrochav@ipes.gov.co


ARQ. ANGIE MORANTES
almorantesf@ipes.gov.co

ARCHIVO:
TRINIDAD GALÁN.DWG

NORTE:

FECHA:	ESCALA:
DIC 2021	1:150
PLANO:	DE:
A-001	A-001

PRODUCED BY AN AUTODESK STUDENT VERSION

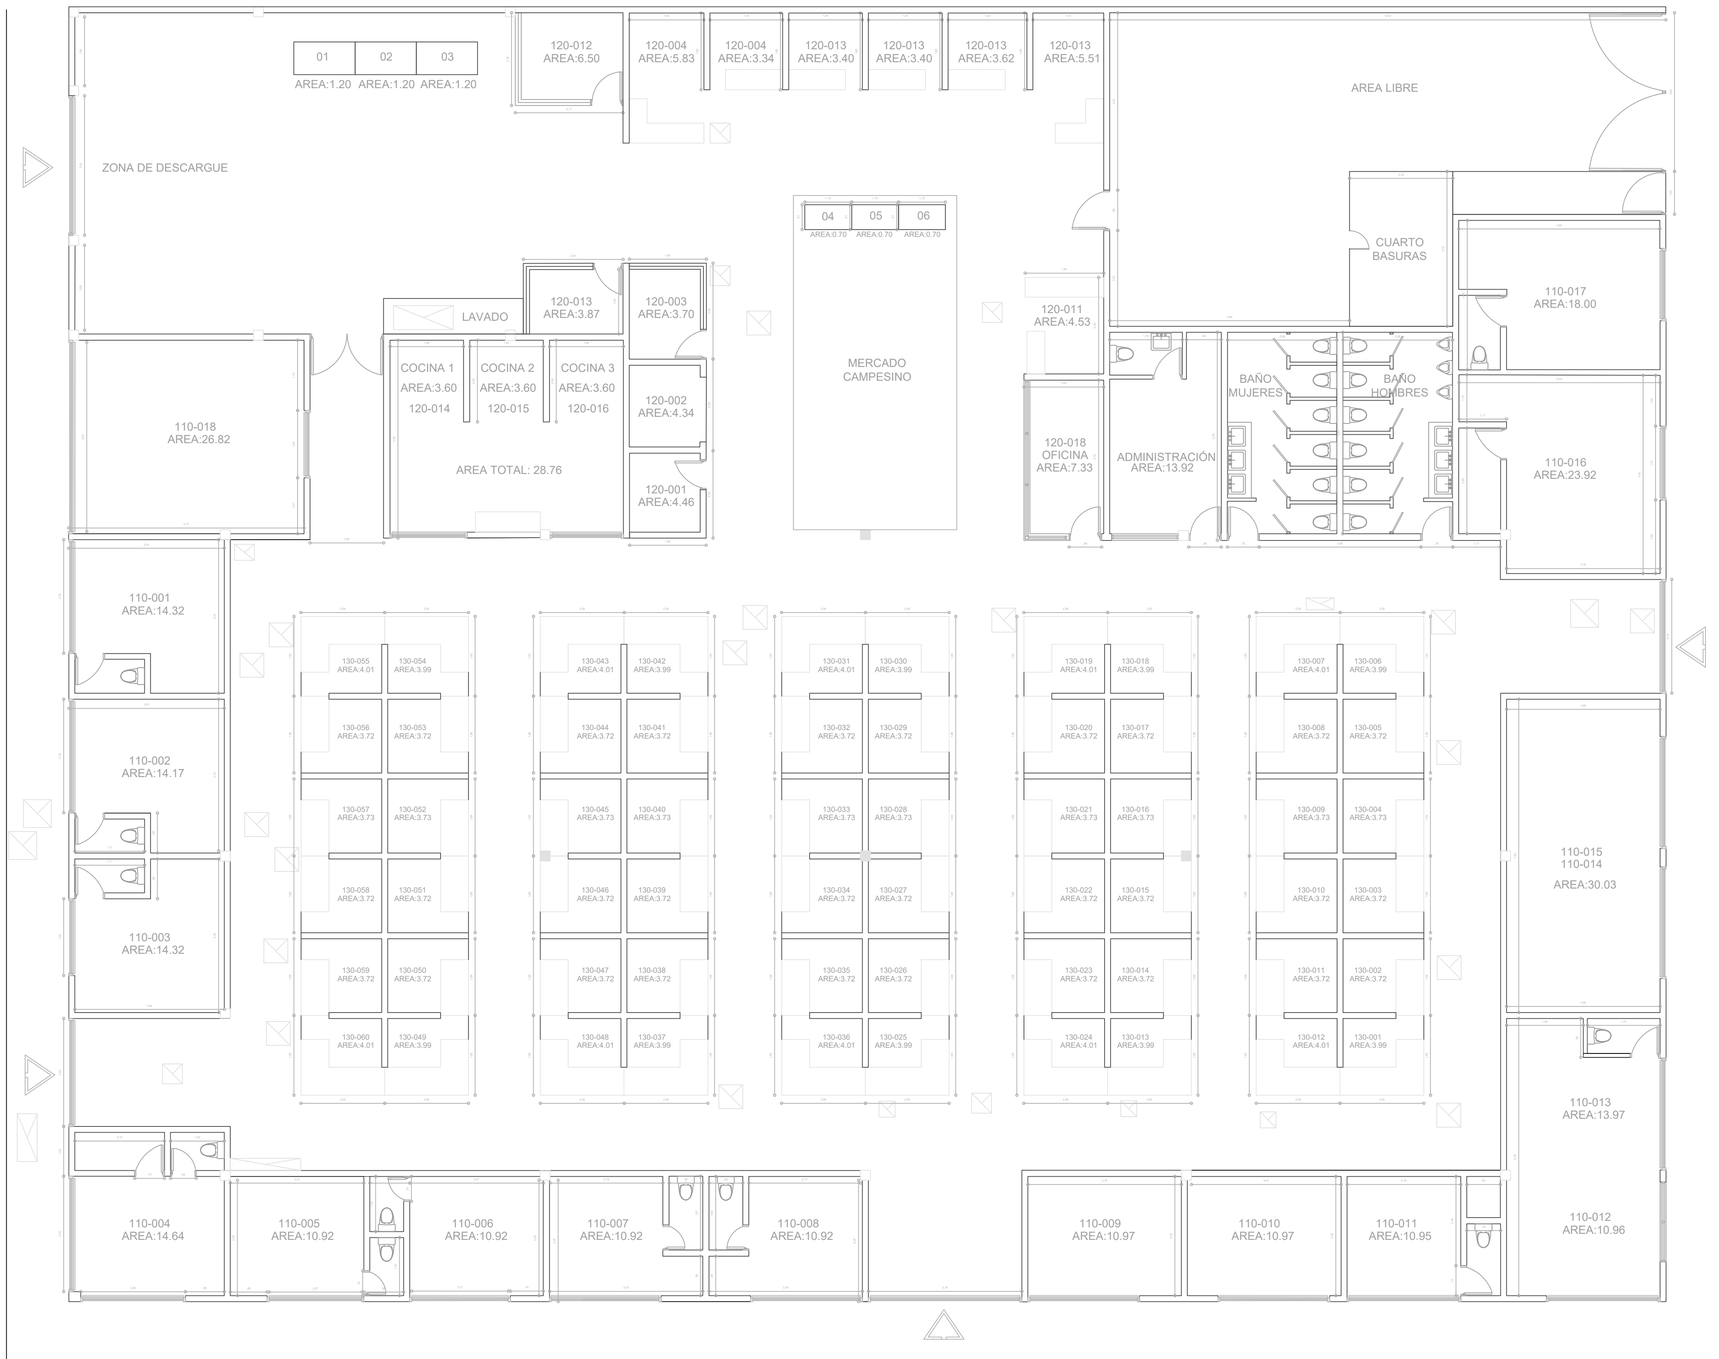

ALCALDIA MAYOR DE BOGOTA D.C.

INSTITUTO PARA LA ECONOMIA SOCIAL (IPES)

PDM
EL CARMEN

CONTIENE:

PDM EL CARMEN

OBSERVACIONES:

LEVANTAMIENTO:

ARQ. ANGIE MORANTES
ING. DIANA ALARCON
ING. HUMBERTO NOYA
ING. EDUARDO VILLARRAGA

DIGITALIZACIÓN:

ARQ. ANGIE MORANTES
almorantesf@ipes.gov.co

ARCHIVO:

PDM EL CARMEN .DWG


FECHA:	ESCALA:
NOV 2021	GRAFICA


PLANO:	DE:
01	1

PRODUCED BY AN AUTODESK STUDENT VERSION

PRODUCED BY AN AUTODESK STUDENT VERSION

CUADRO DE AREAS - AREA	m2	%
Area total	1363.20	
Area total construida	1363.20	100
Circulación - permanencia	728.4	62.75
Locales	494.35	31.29
Baños	14.13	1.11
Administracion	16.00	1.44
Cuarto de Basuras	6.76	0.68
Zona de dercargue	103.56	7.60

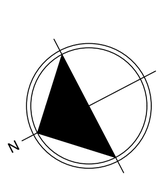

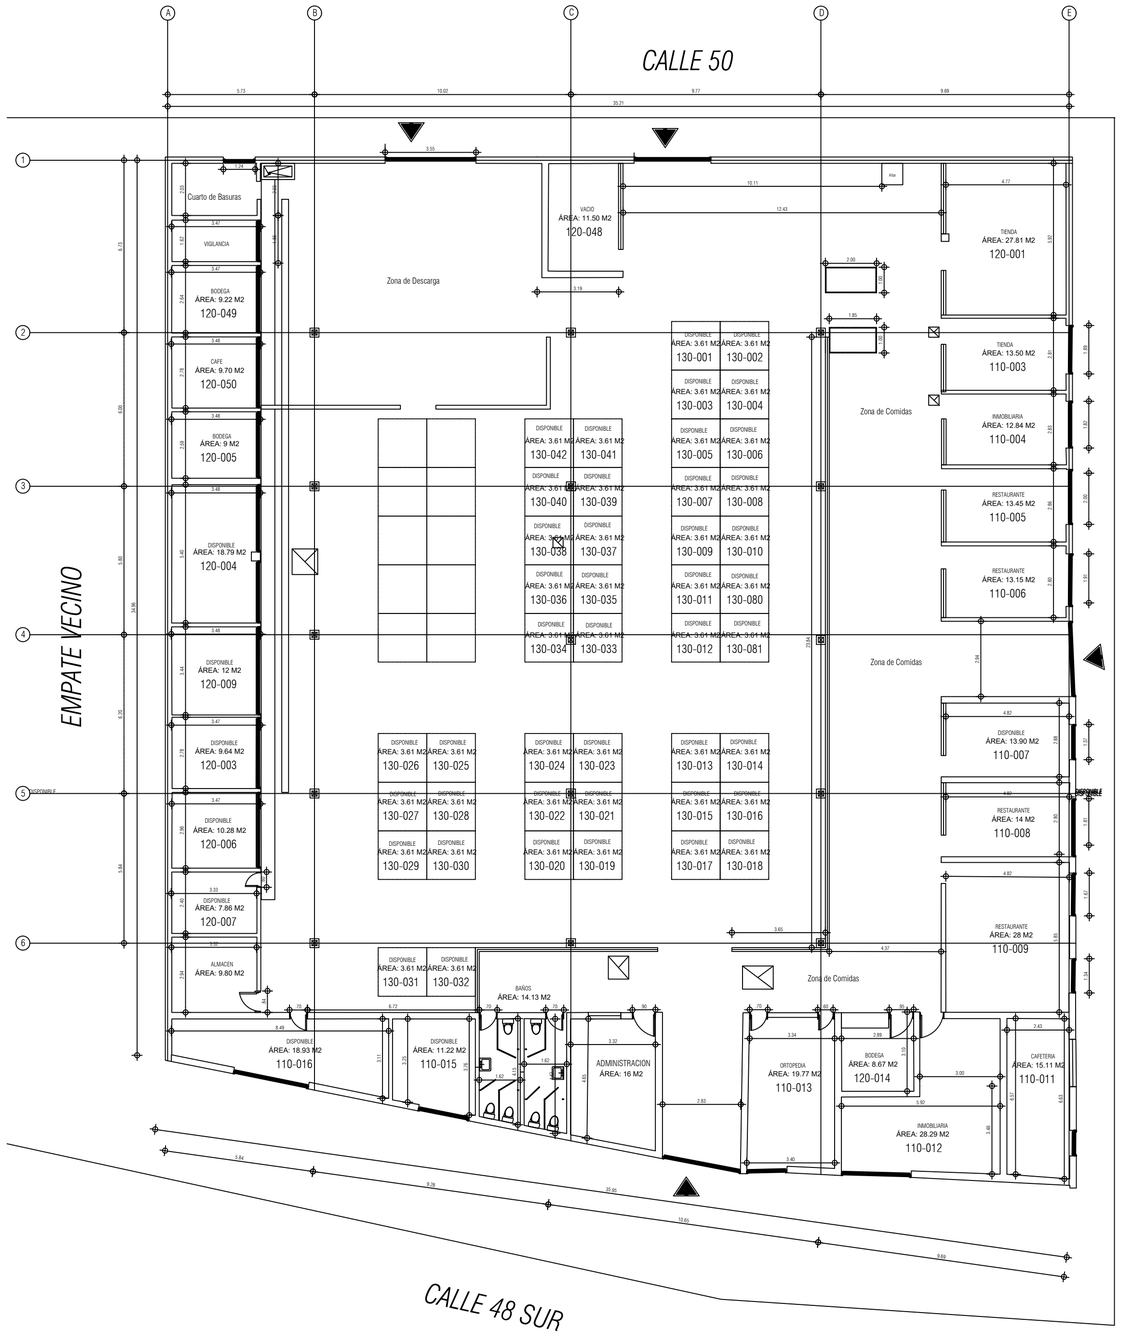

ALCALDÍA MAYOR
DE BOGOTÁ D. C.

IPES
Instituto para la Economía Social

PLAZA DE MERCADO
SAN CARLOS
Carrera 19C # 50A - 90 SUR
TUNJUELITO

CONTIENE:
PRIMERA PLANTA
ARQUITECTÓNICA

OBSERVACIONES:

CONVENCIONES:
COLUMNAS
CAJA RED HIDROSANITARIA

LEVANTAMIENTO:
ING.DIANA PAOLA ALARCÓN
ING.DURLEY QUINTERO
ING.EDUARDO VILLARRAGA
ING.HUMBERTO NOYA

DIGITALIZACIÓN:
ARQ. VALENTINA ROCHA VEGA
vrochav@ipes.gov.co

ARCHIVO:
PDM SAN CARLOS.DWG

FECHA:	ESCALA:
09 NOVIEMBRE DE 2020	1:125
PLANO:	DE:
A-001	A-001