

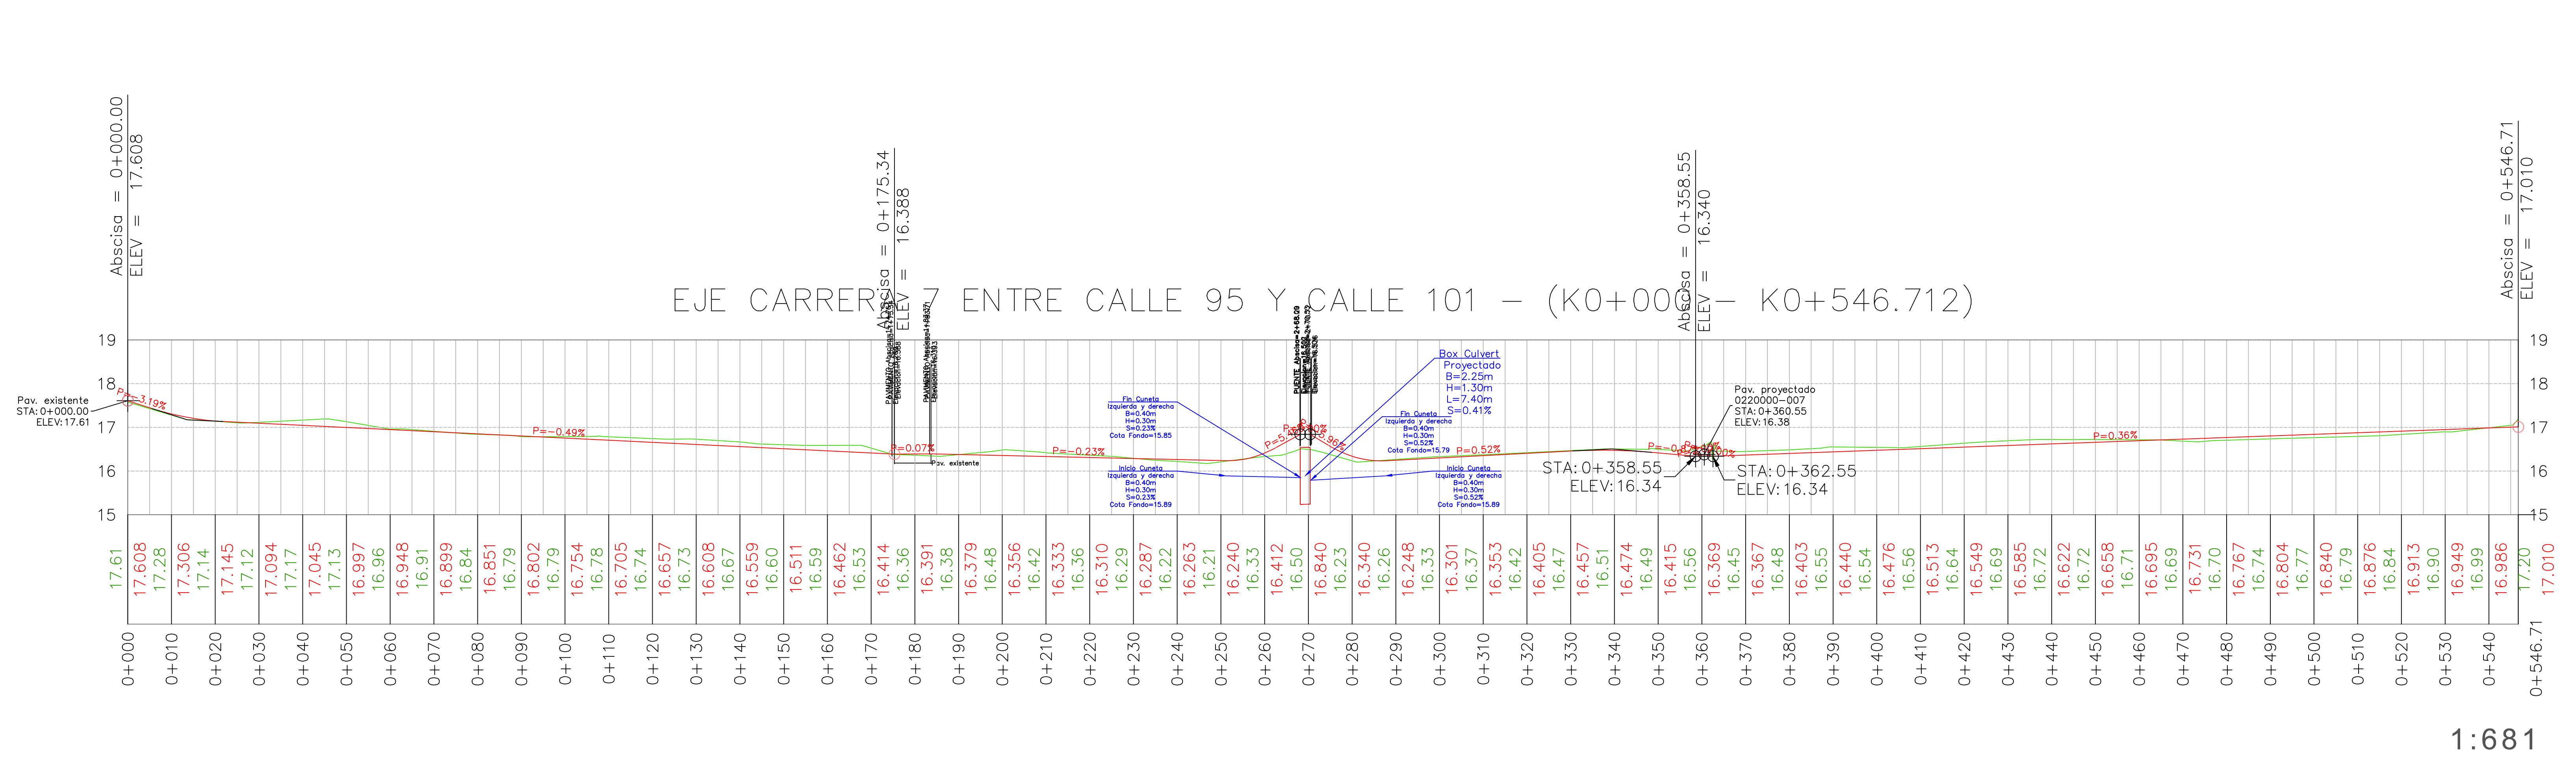
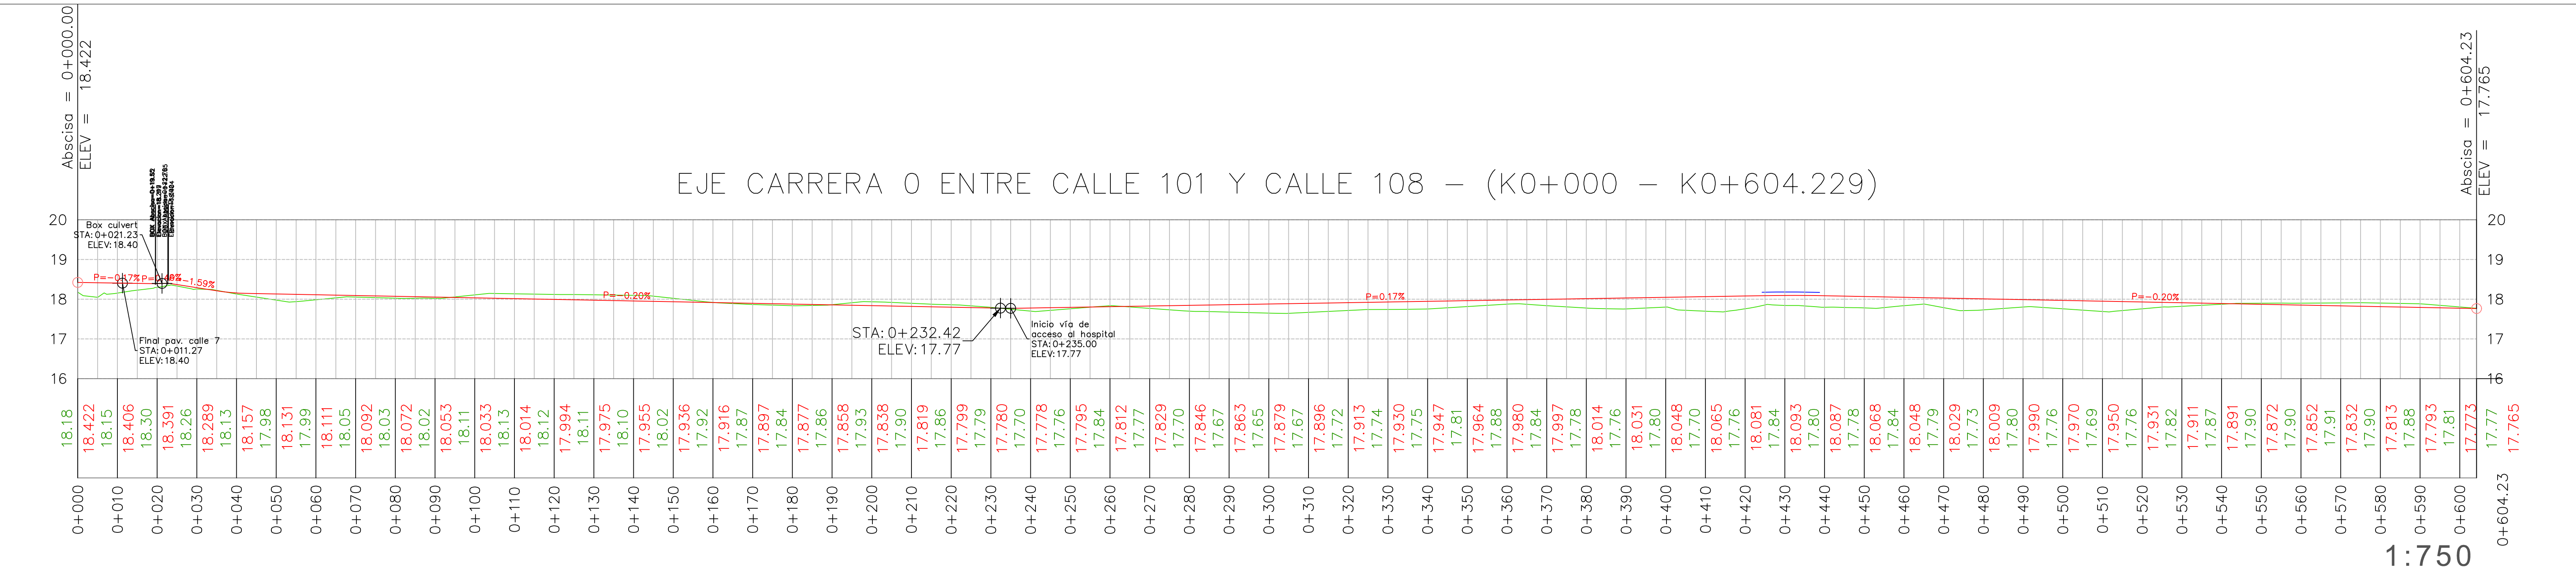


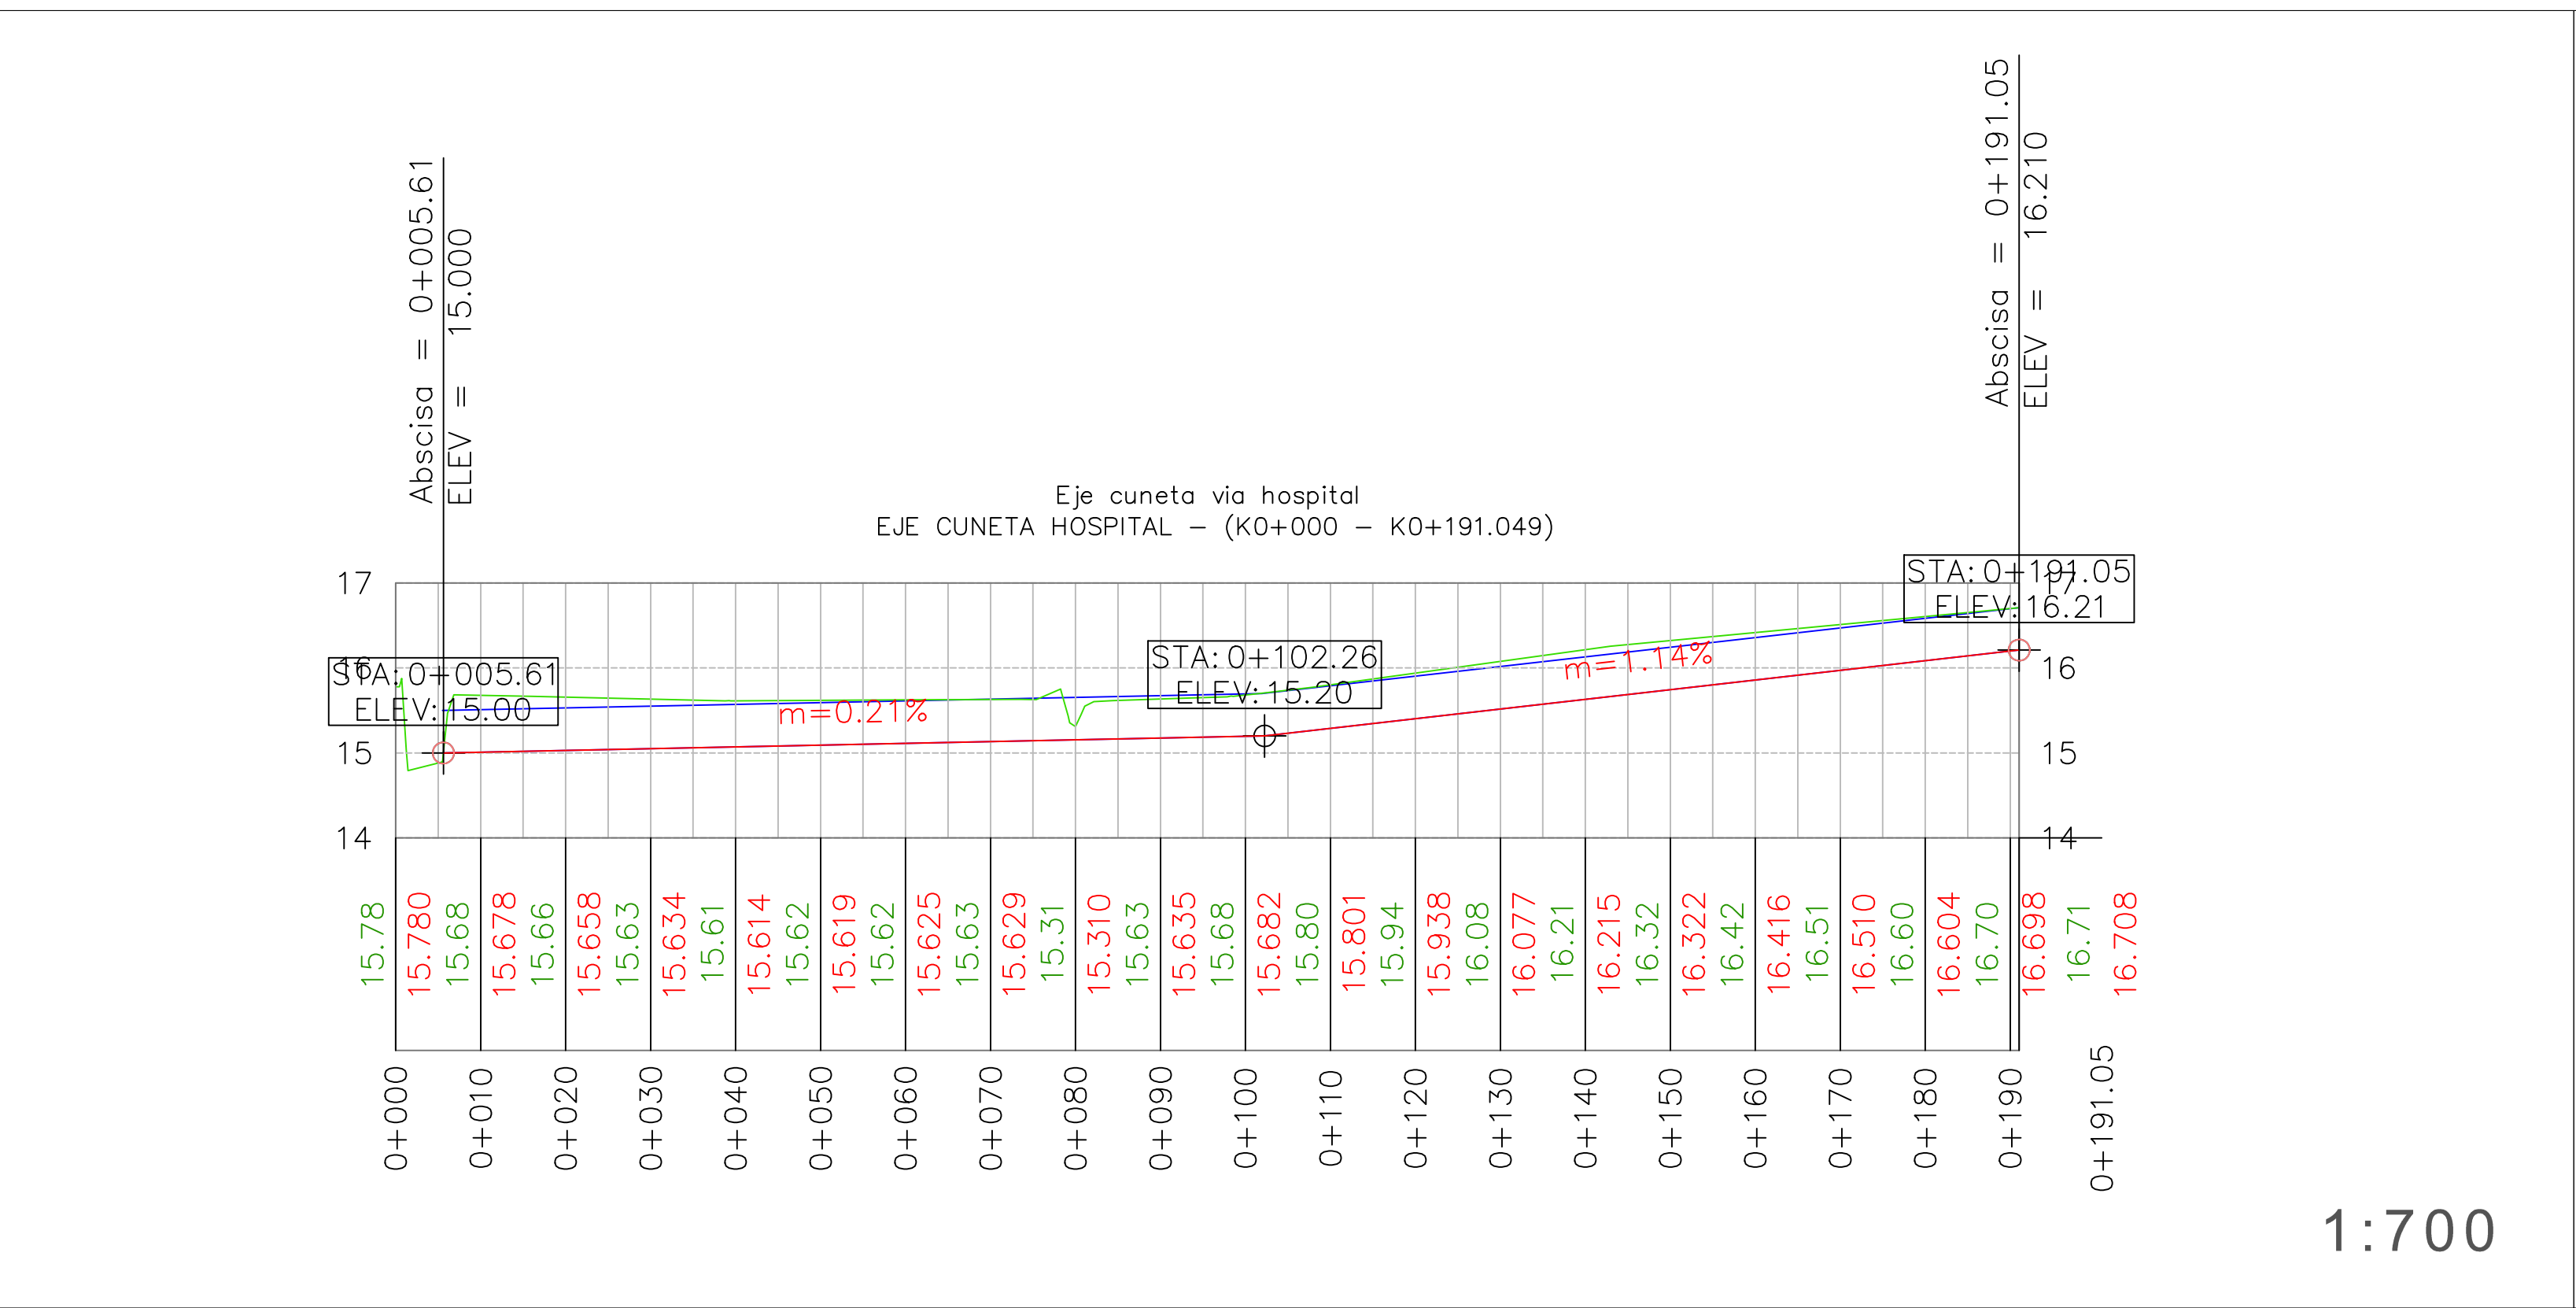

PROYECTO
MEJORAMIENTO DE LAS VIAS EN LOS BARRIOS PAZ DEL NORTE Y 20 DE JULIO EN EL MUNICIPIO DE MONTERÍA DEPARTAMENTO DE CÓRDOBA

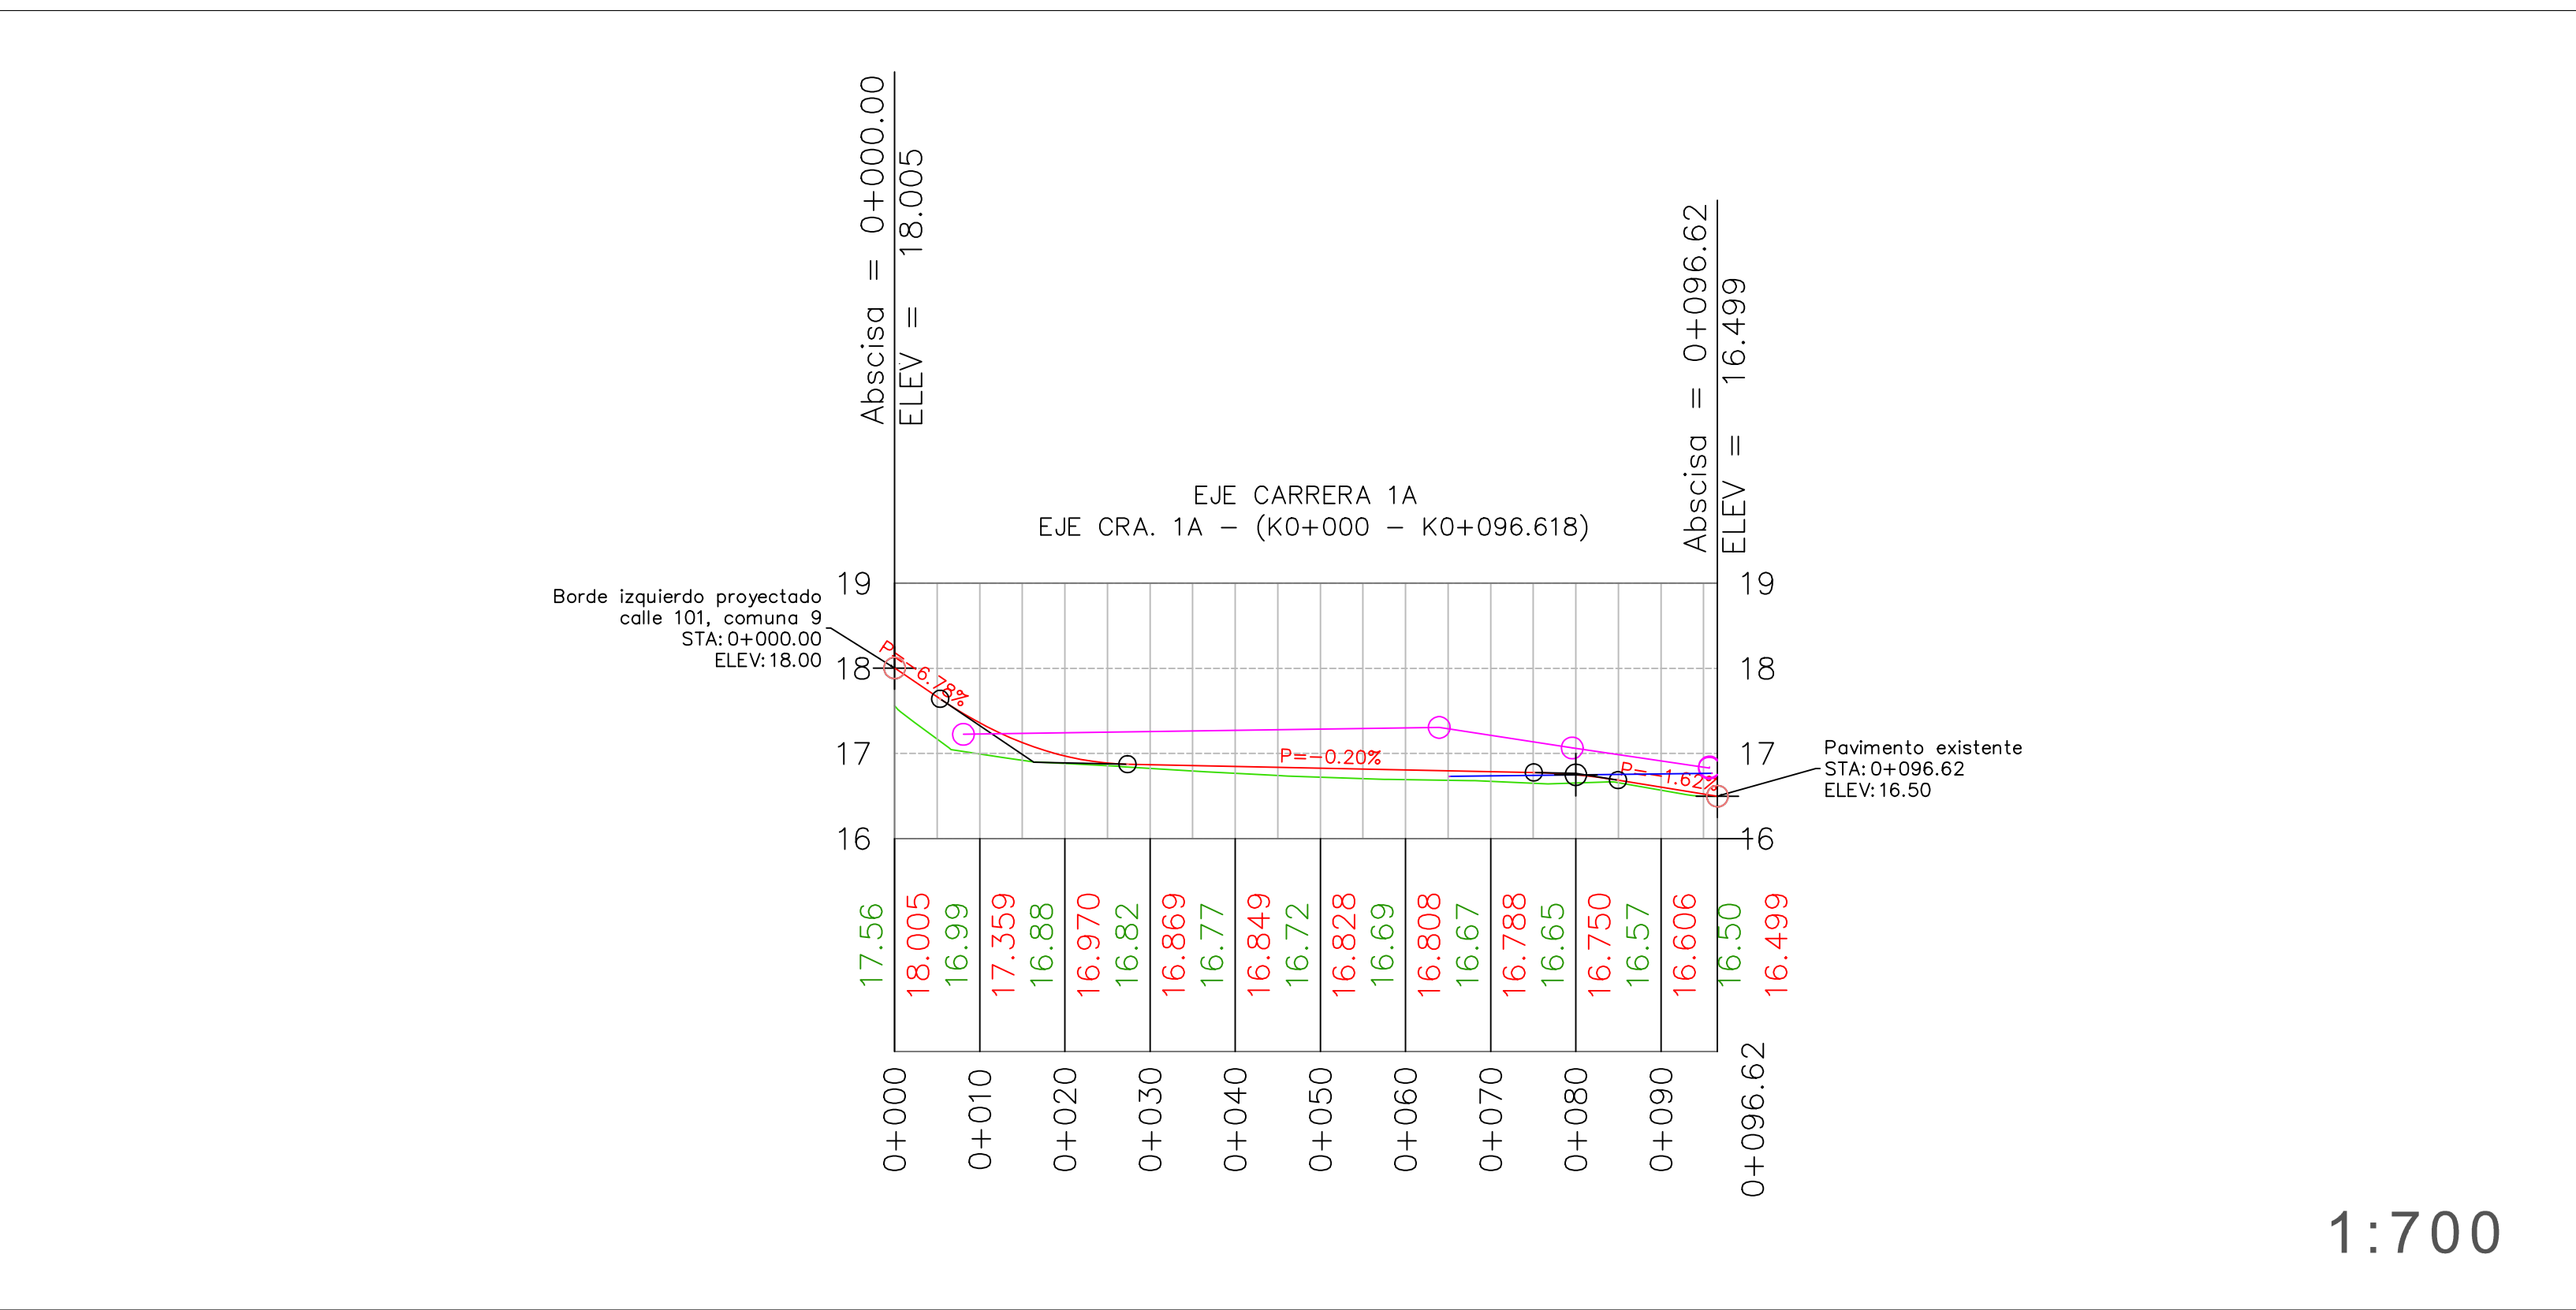

DISEÑO
PABLO CASTILLA NEGRETE
ESPECIALISTA EN MECÁNICA DE SUELOS Y OBRERÍA
ESPECIALISTA EN INGENIERÍA AMBIENTAL
ESPECIALISTA EN PREVENCIÓN, ATENCIÓN Y REDUCCIÓN DE DESASTRES
ESPECIALISTA EN GERENCIA PARA INGENIEROS
M.P. 132021172BLV

CONTIENE
- Plano de perfil
- Cunetas laterales

COLABORADORES
ARQ. MATEO ROMERO VIVERO
Contratista secretaria de Planeación Montería

CONVENCIONES
Pavimento
Bordillo proyectado
Andén proyectado
Cerca
Garaje
Terraza
Paramento
Reja
Pata
Corona
Poste
Registro de agua

NOMBRE DEL ARCHIVO
proyecto de pavimentación paz del norte y 20 de julio

FECHA ESCALA
mayo 2022 INDICADA
A09/11