
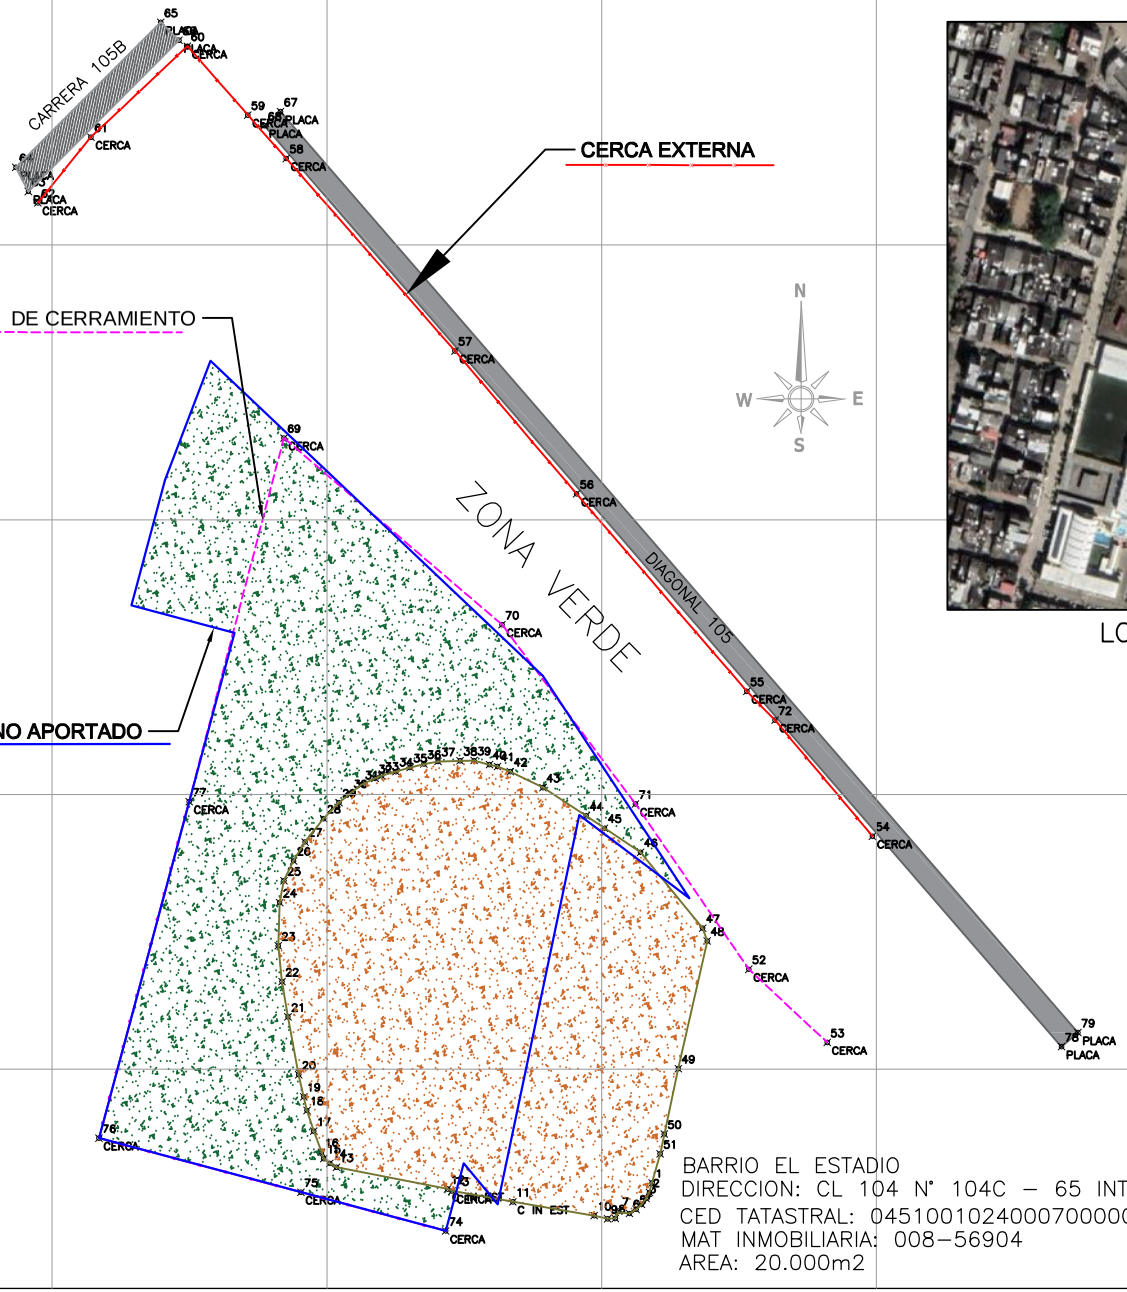


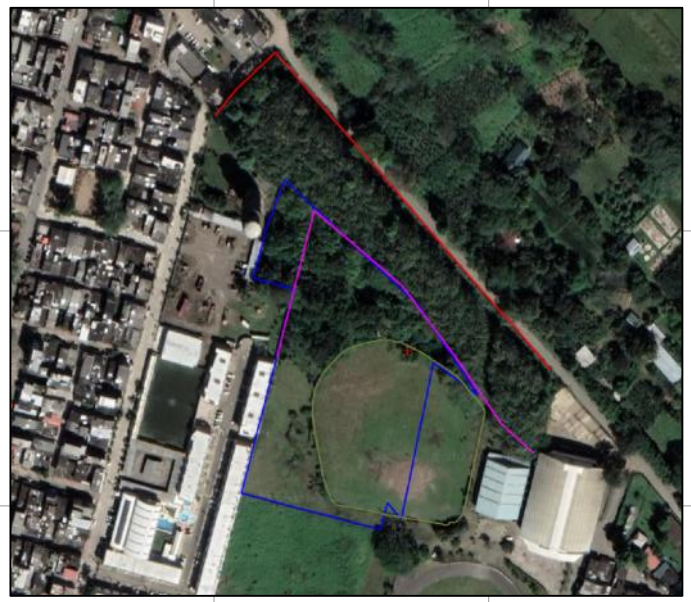

LOCALIZACION GEOGRAFICA

LEVANTAMIENTO DEL CERRAMIENTO DEL DIAMANTE DE BEISBOL MUNICIPAL DEL MUNICIPIO DE APARTADO, ANTIOQUIA

BARRIO EL ESTADIO
DIRECCION: CL 104 N° 104C – 65 INT, 101
CED TATASTRAL: 045100102400070000080000000000
MAT INMOBILIARIA: 008–56904
AREA: 20.000m2

PLANTA TOPOGRAFICA
ESCALA HORIZONTAL 1 : 1500

CONVENCIONES
Paramento
Concretos
Sumideros
Linea eje Perfil
Via Pavimentada
Via sin Pavimentar
Tramo de via proyecto
Curva de Nivel c/0.25m
Curva de Nivel c/0.50m
Delta
Palmera
Arbol varo
Punto GPS-IGAC

Apartadó CIUDAD LÍDER
FELIPE CANIZALEZ PALACIOS

ALCALDIA DE APARTADÓ
BARRIO CHINITA
CARRERA 100 Nº 1033-02
TELEFONO 828 0457

GEO Amazonía
GEOTECNIA - SIG - MINAS
321 675 5238 - 320 877 6955
@geoamazoniasas

MUNICIPIO DE APARTADÓ
DEPARTAMENTO DE ANTIOQUIA

OBSERVACIÓN:
AMARRE A RED DE COORDENADAS MAGNA SIRGAS- ORIGEN OESTE

LEVANTO:
GUSTAVO GOMEZ HENAO
TP. 01-16252

PROYECTO:
LEVANTAMIENTO TOPOGRAFICO DEL PREDIO QUE COMPONE EL DIAMANTE DE BEISBOL MUNICIPAL

REVISÓ:

FECHA: JUNIO DE 2022

ESCALA: 1/600

NOMBRE DE ARCHIVO: LEVANTAMIENTO DIAMANTE.dwg

PLANCHA: 1

DE: 1

DIBUJO:
GUSTAVO GOMEZ HENAO
TP. 01-16252

GEO AMAZONIA
Cel: 3132631464 Cel:3208776985
Florencia- Caqueta