



Cancha actual

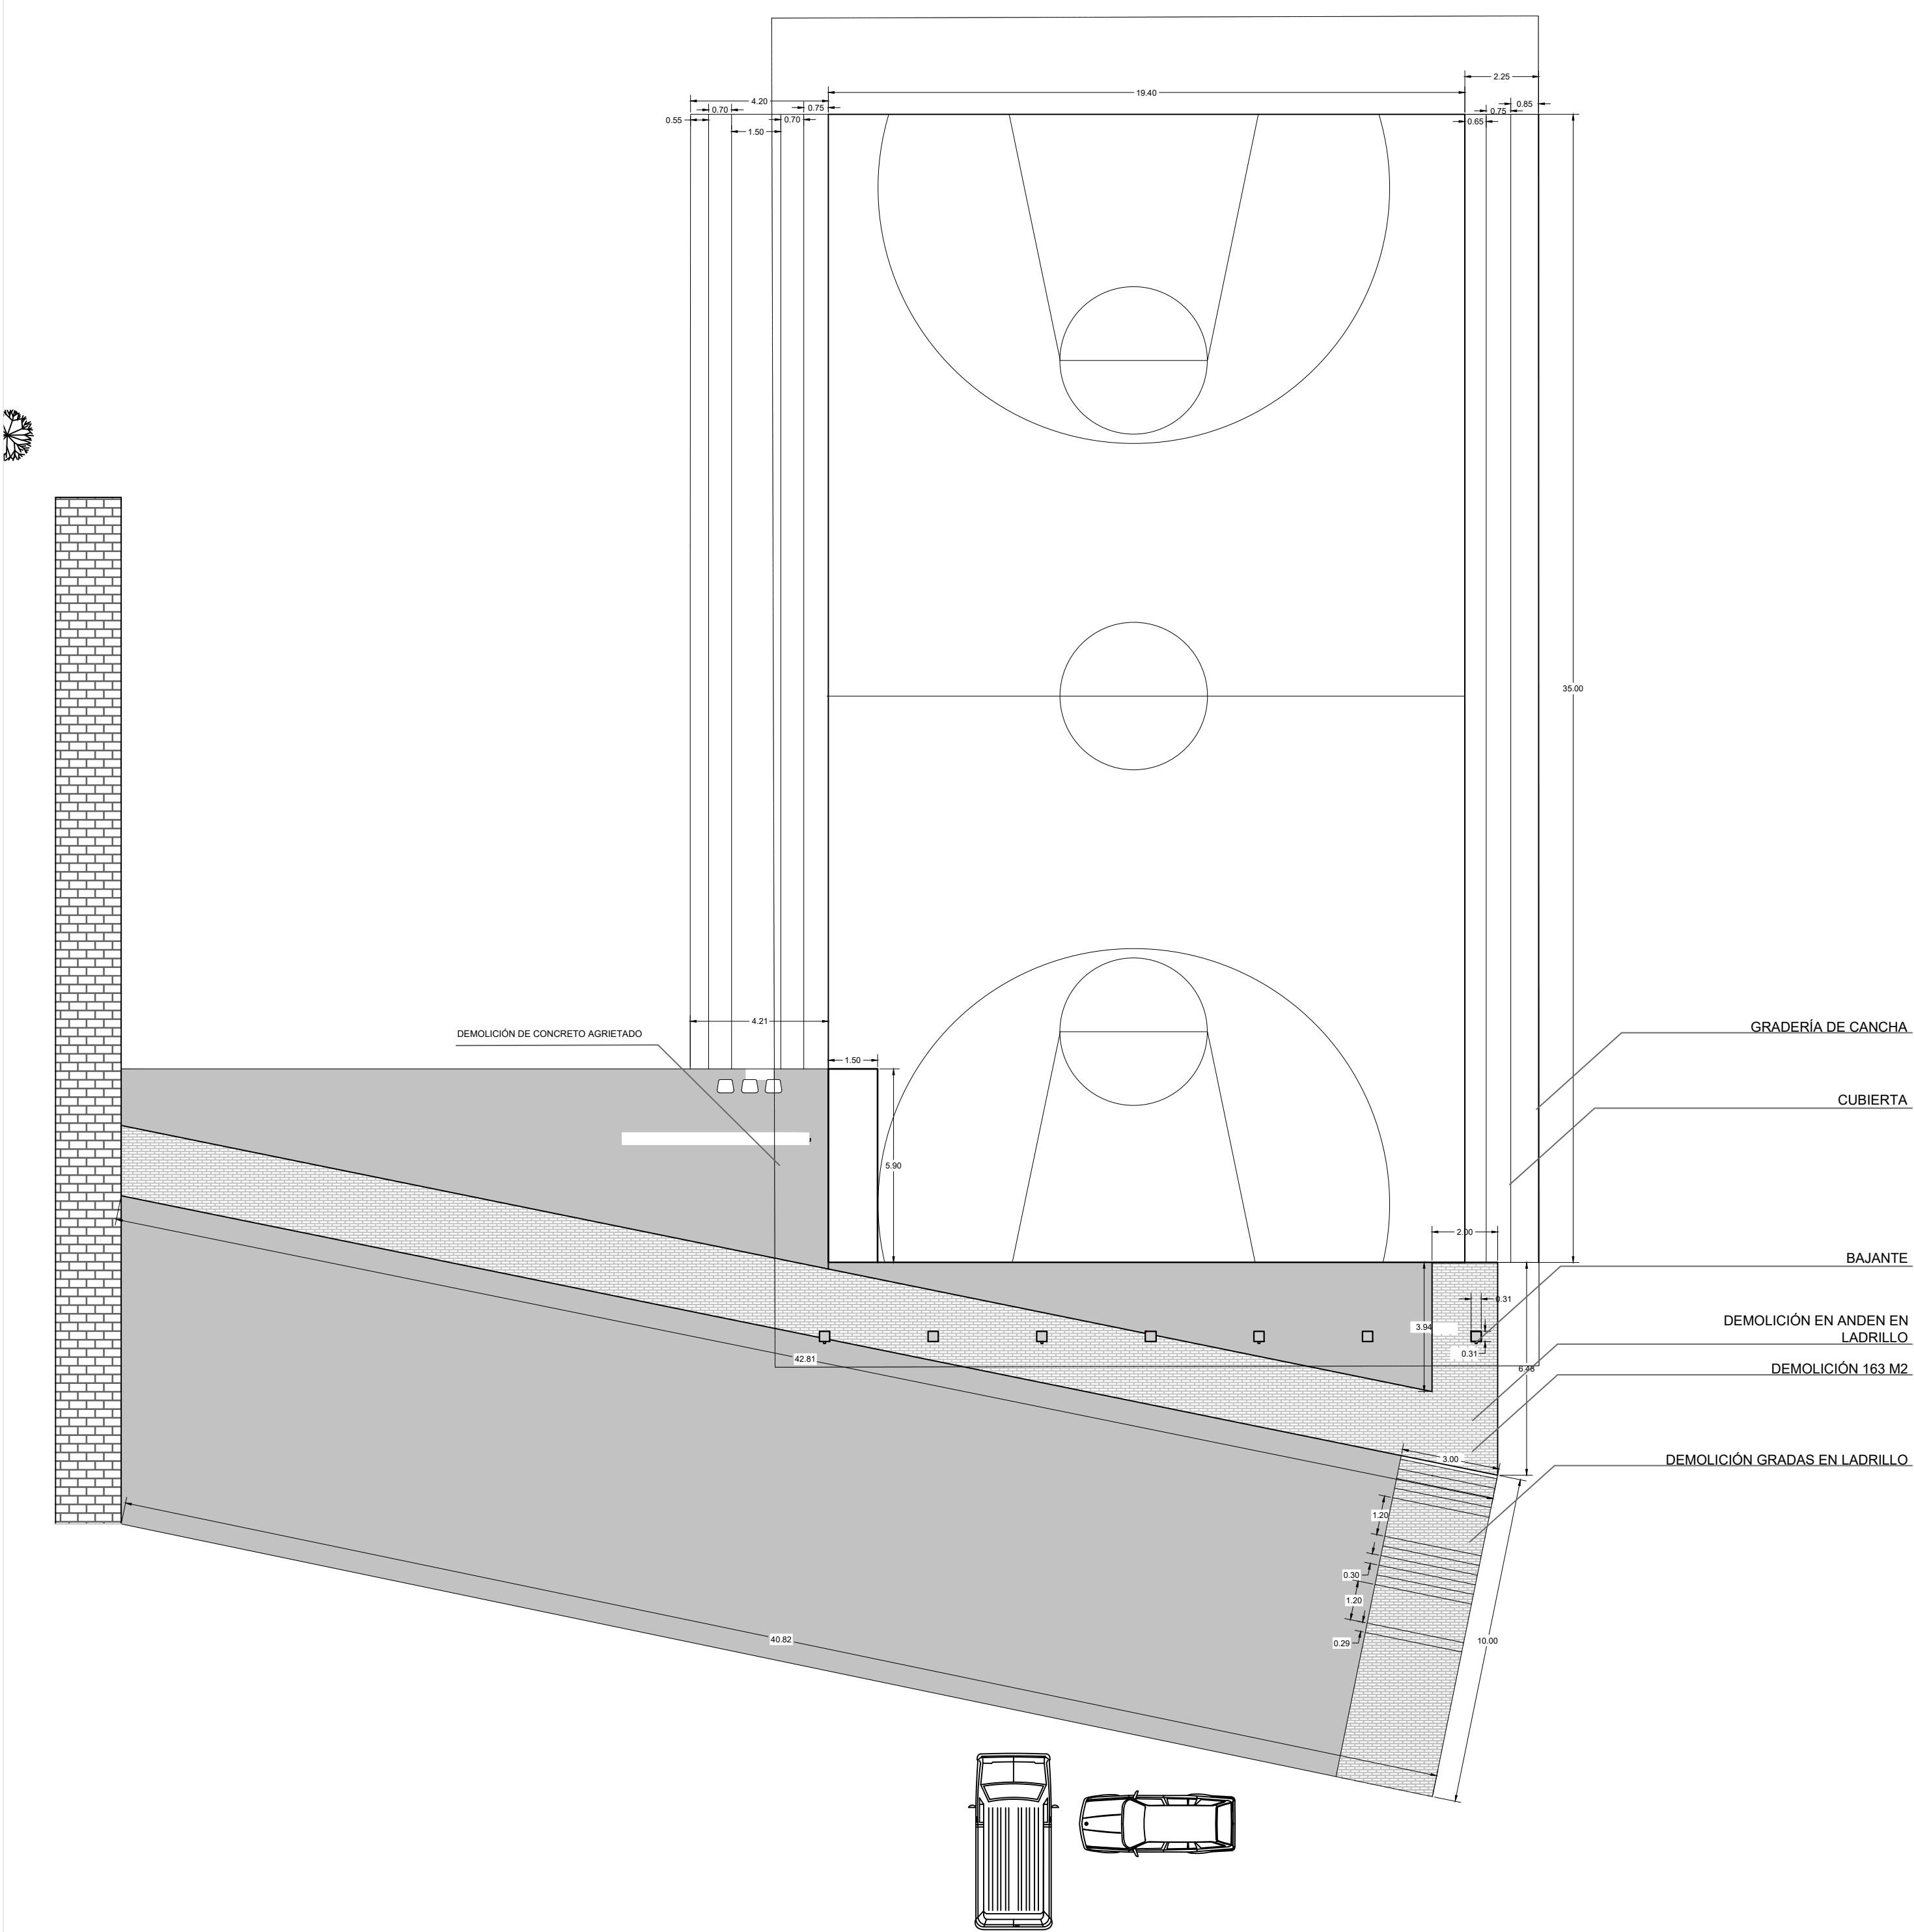

Areas para mantenimiento

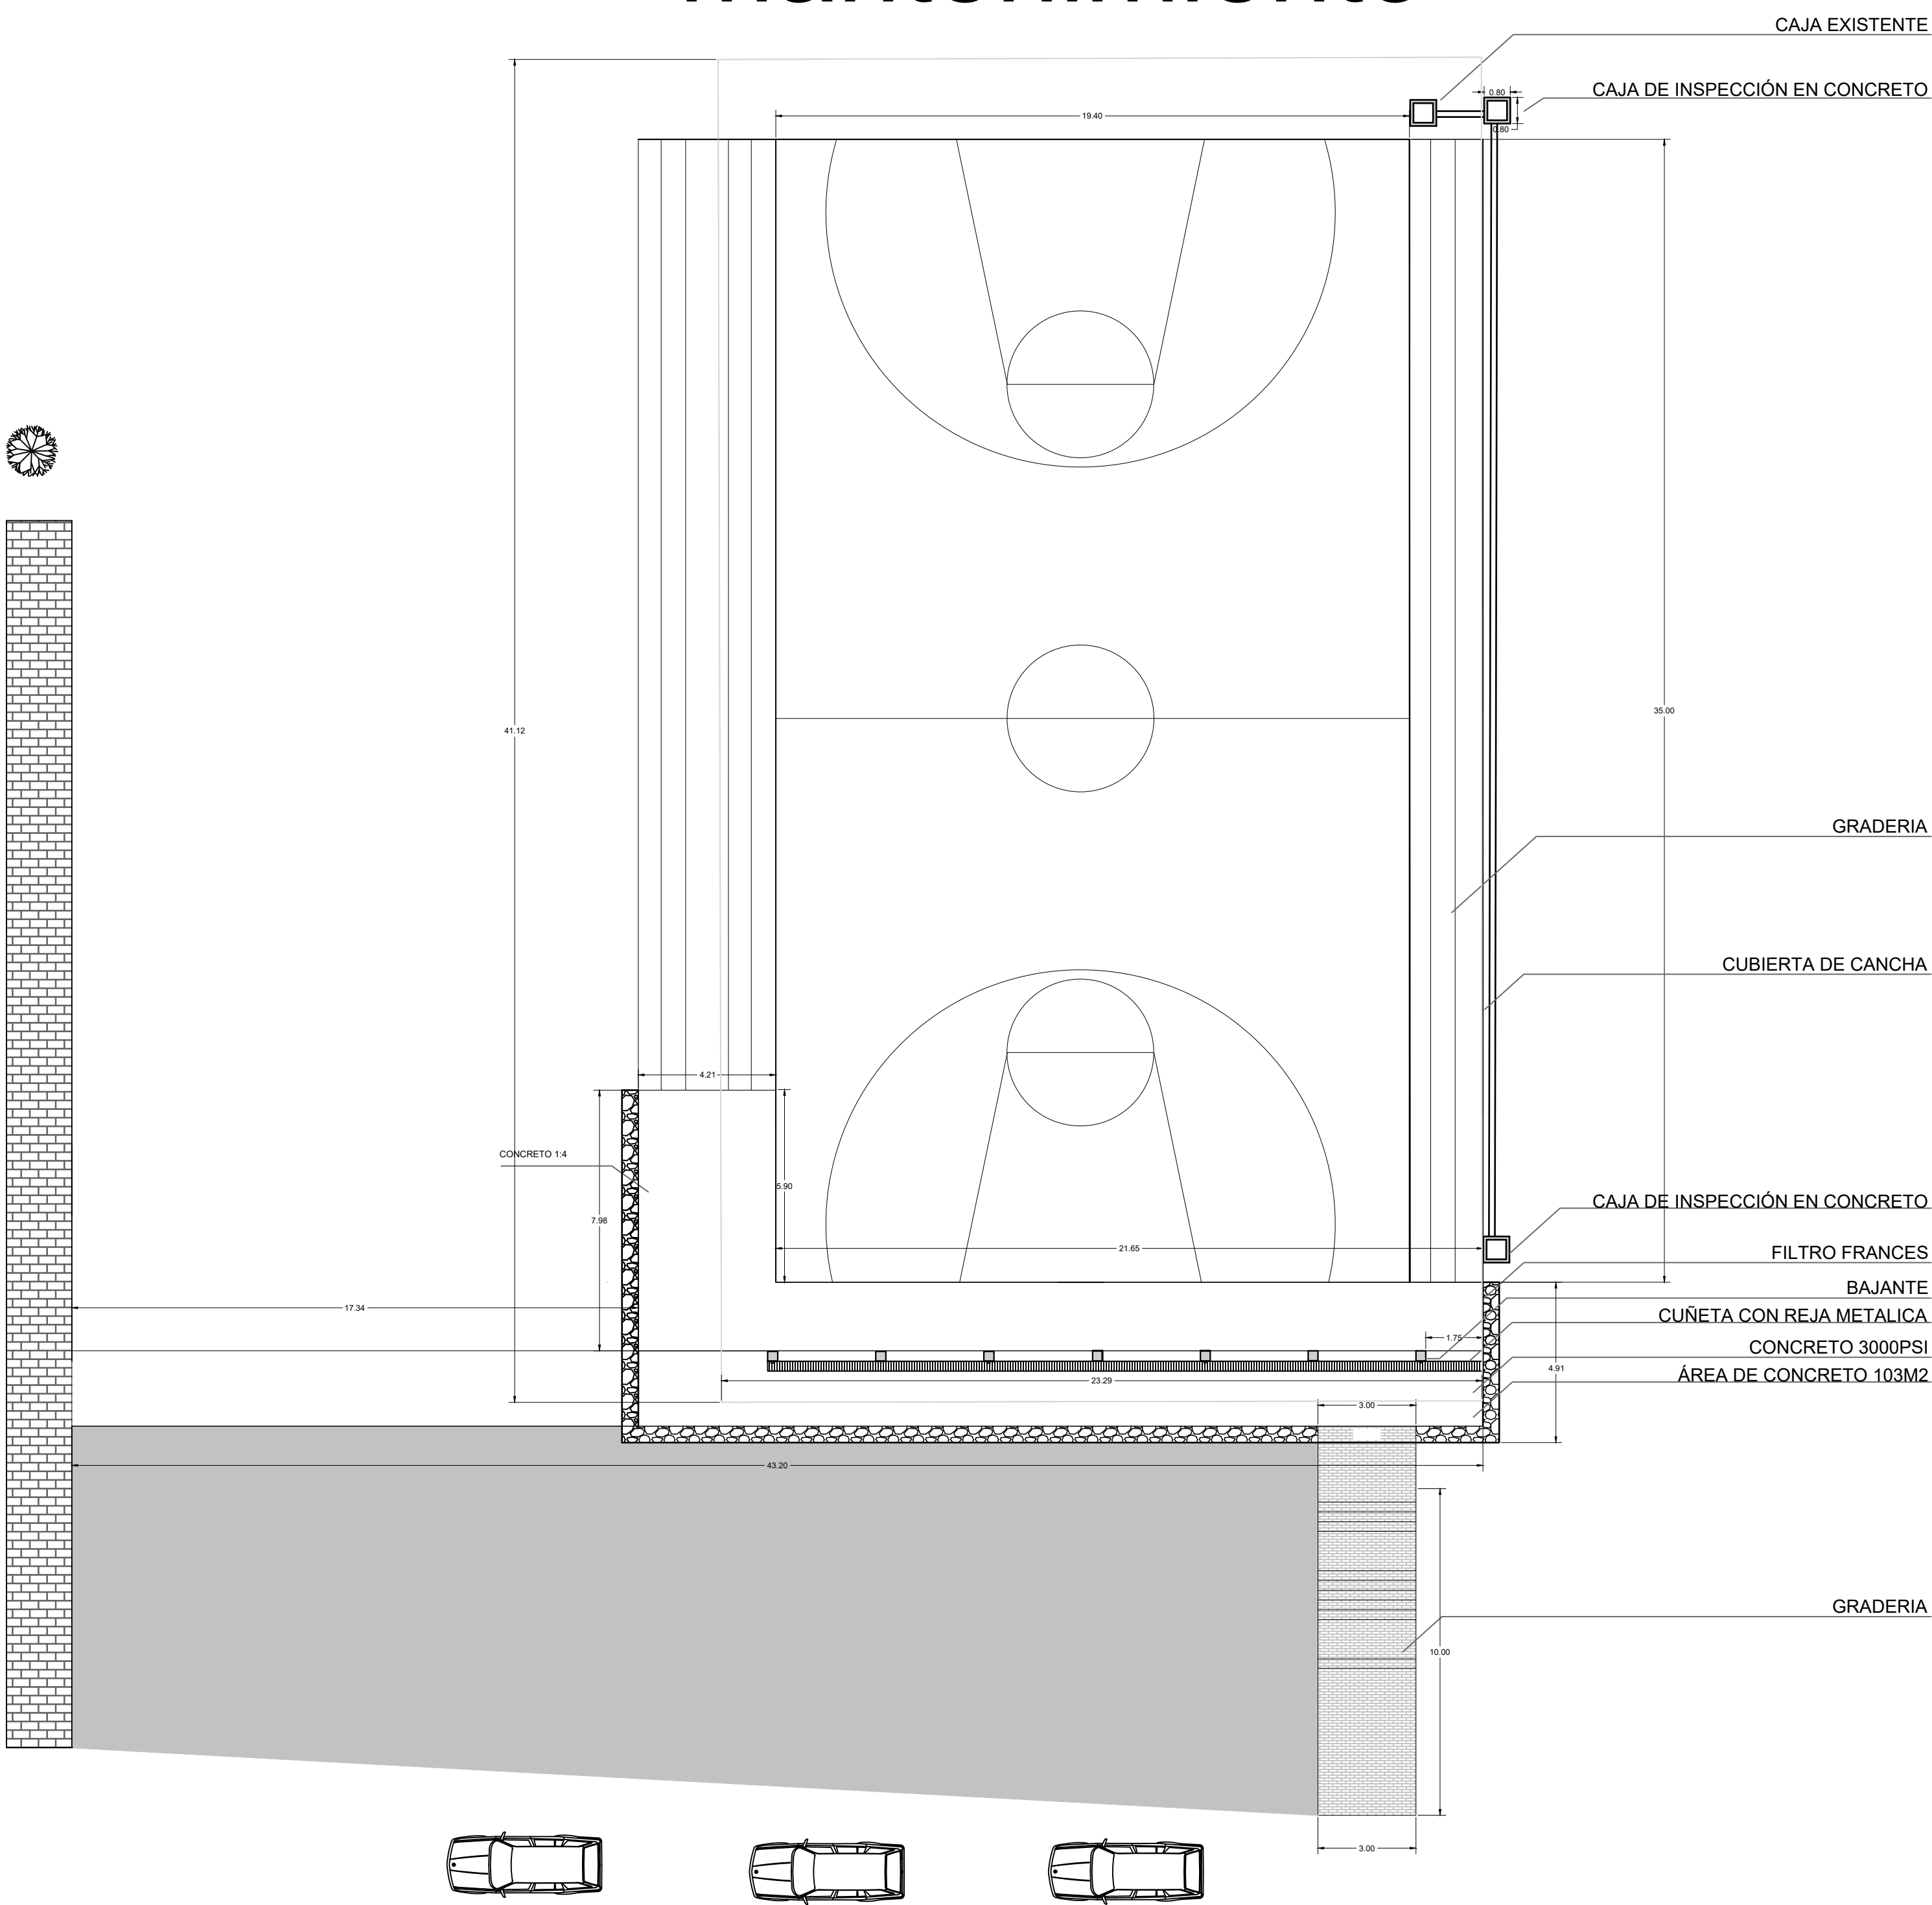

DETALLES CONSTRUCTIVOS

DIBUJO:
ADRIAN GABRIEL MALES BOLAÑOS
AGATA DIVANETH GARZON RIVERA

ESCALA 1_150

CONTIENE:

Cancha cubierta actual
Cancha cubierta con propuesta

FECHA: 31/05/2022