



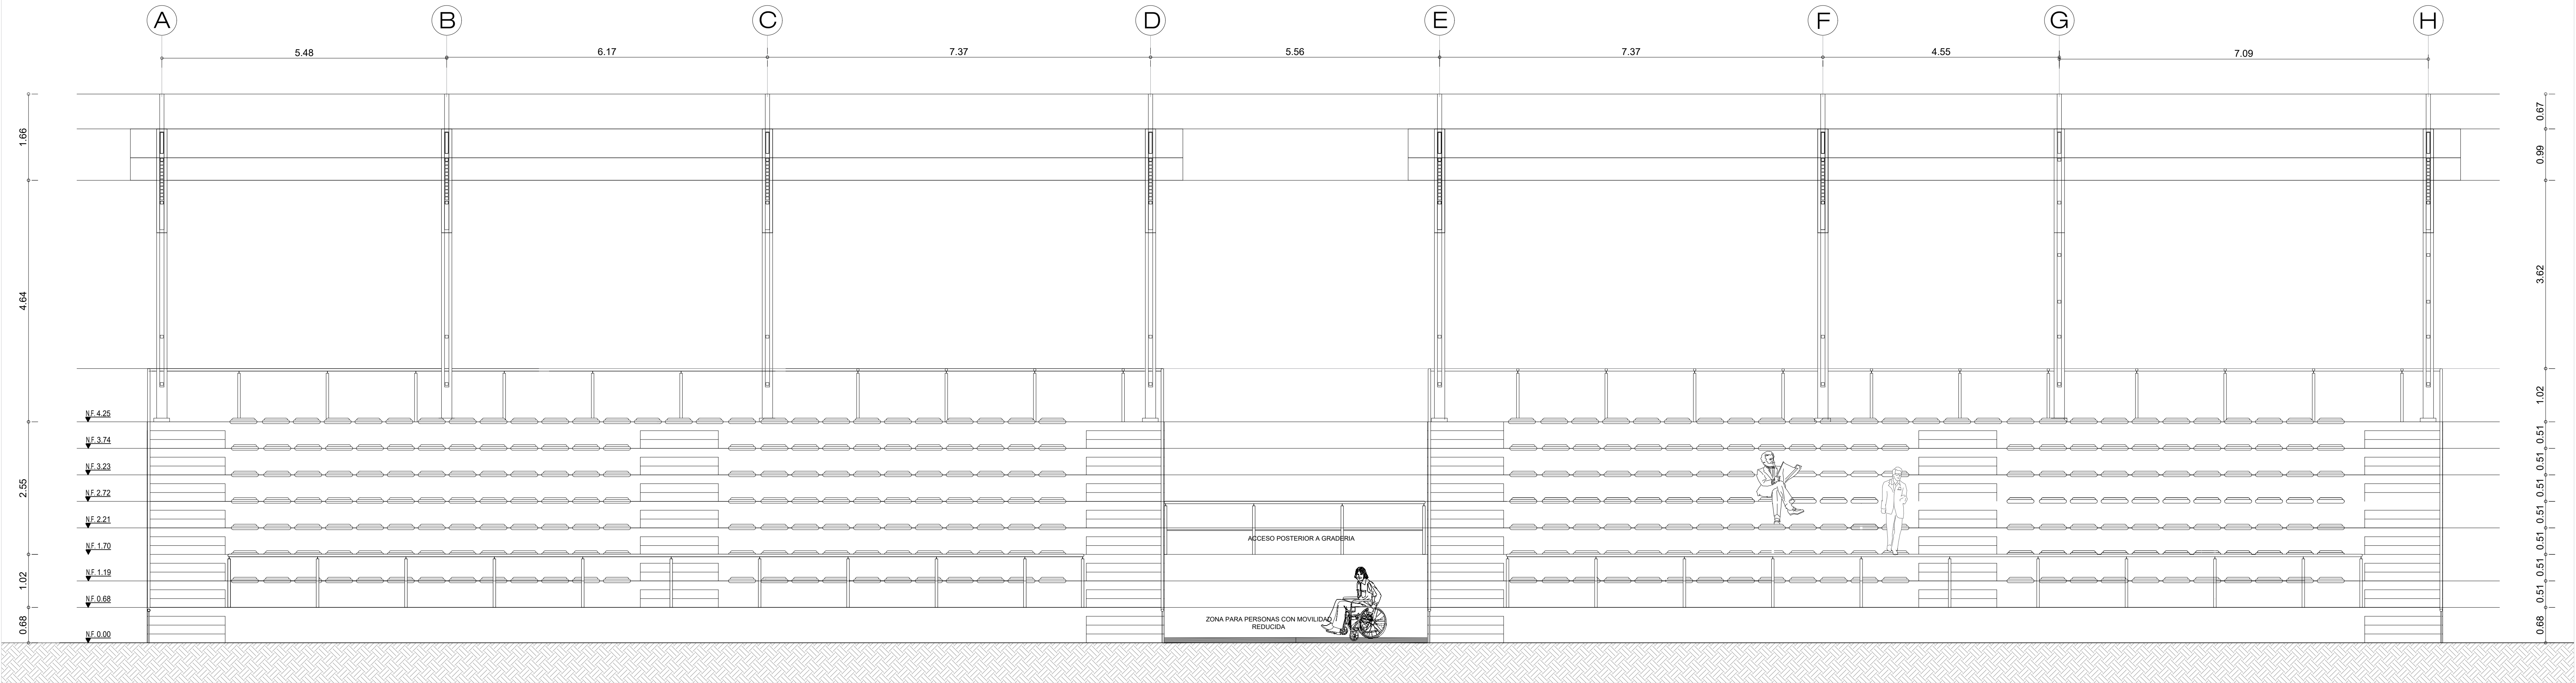

FACHADA FRONTAL GRADERIA ESCALA 1:50

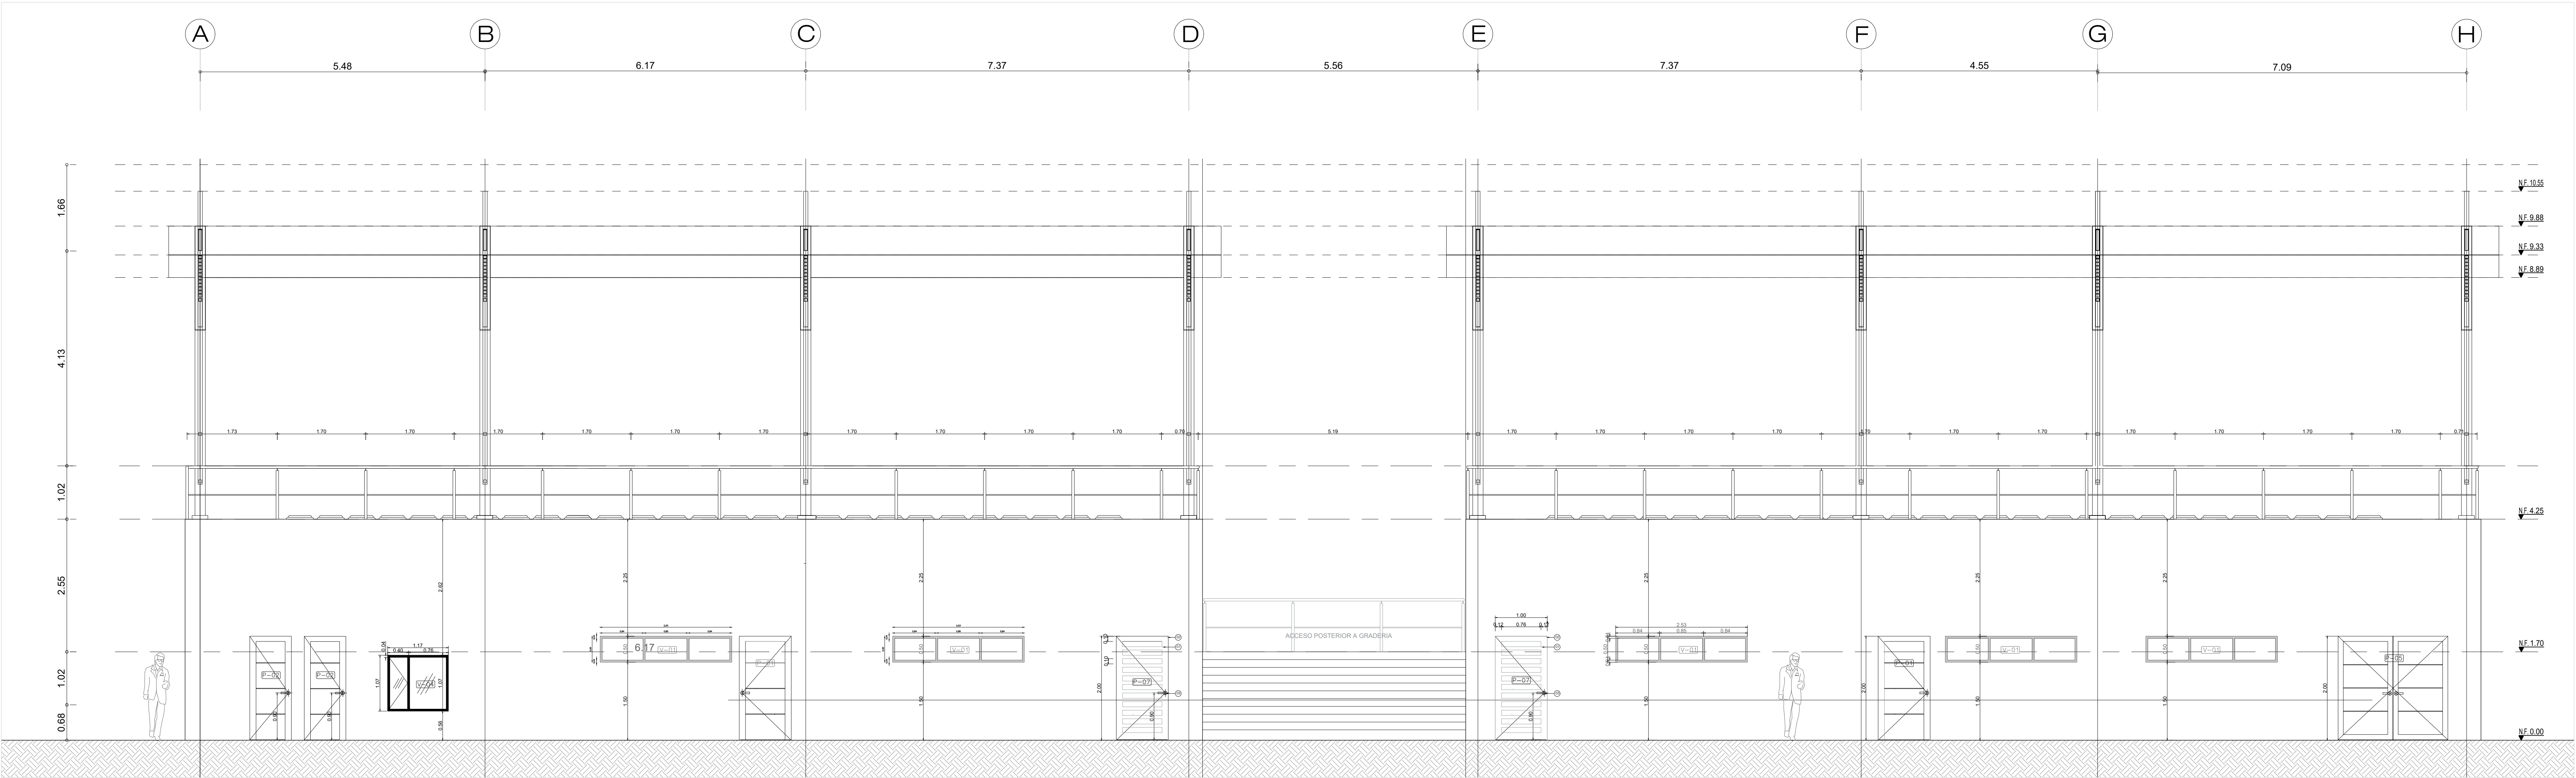

FACHADA POSTERIOR GRADERIA ESCALA 1:50

PLANO N° ARQ-08	<div>CONTRATANTE: CONSORCIO SABANA NT 901.495.5250-0</div> <div>REPRESENTANTE LEGAL: ALVARO DE JESUS OSSA MPA 25700-20069 CND</div> <div>CONTRATO: 451 del 2021</div>	<div>ENTIDAD TERRITORIAL: ALCALDIA DE FUNZA</div> <div>DATOS DEL PREDIO: DIRECCIÓN: Calle 7 No 10-61 Lote 5 Zona ocasión tipo A Cedula Catastral: 01-00-0051-0002-000 Municipio: Remedios, SOC-1788668</div>	<div>PROYECTO: EQUIPAMIENTOS FUNZA CONSULTORIA PARA LOS ESTUDIOS Y DISEÑOS TÉCNICOS A NIVEL DE DETALLE Y LICENCIAMIENTO DE LOS DIFERENTES EQUIPAMIENTOS DEL MUNICIPIO DE FUNZA, CUNDINAMARCA.</div>	<div>PROPIETARIO DANIEL FELIPE BERNAL MONTE ALEGRE C.C. 899.999.433.5 Tel: 3204072 Cps: 1 Doc:4 Correo: infraestructura@funza-cundinamarca.gov.co</div>	<div>DISEÑO : ARQ. NELSON E GUTIERREZ PEDRAZA MAY 2020001 - 79038414</div>	<div>Vo Ba. INTERVENTORIA: CONSORCIO INTERFUNZA</div> <div>ELEMENTOS NO ESTRUCTURALES: M.F.A</div>	<table><tr><th>No</th><th>FECHA</th><th>OBSERVACIONES</th></tr><tr><td> </td><td> </td><td> </td></tr><tr><td> </td><td> </td><td> </td></tr><tr><td> </td><td> </td><td> </td></tr><tr><td> </td><td> </td><td> </td></tr></table>	No	FECHA	OBSERVACIONES													<div>NOTAS: Versión pendiente de coordinación técnica</div>	<div>CONTIENE: FACHADAS GRADERIAS</div>	<div>ESCALA: INDICADA</div> <div>Versión No. 01</div>	<div>FECHA: MAYO/2022</div> <div>PLANO N° A-08 de 16</div>
	No	FECHA	OBSERVACIONES																							