


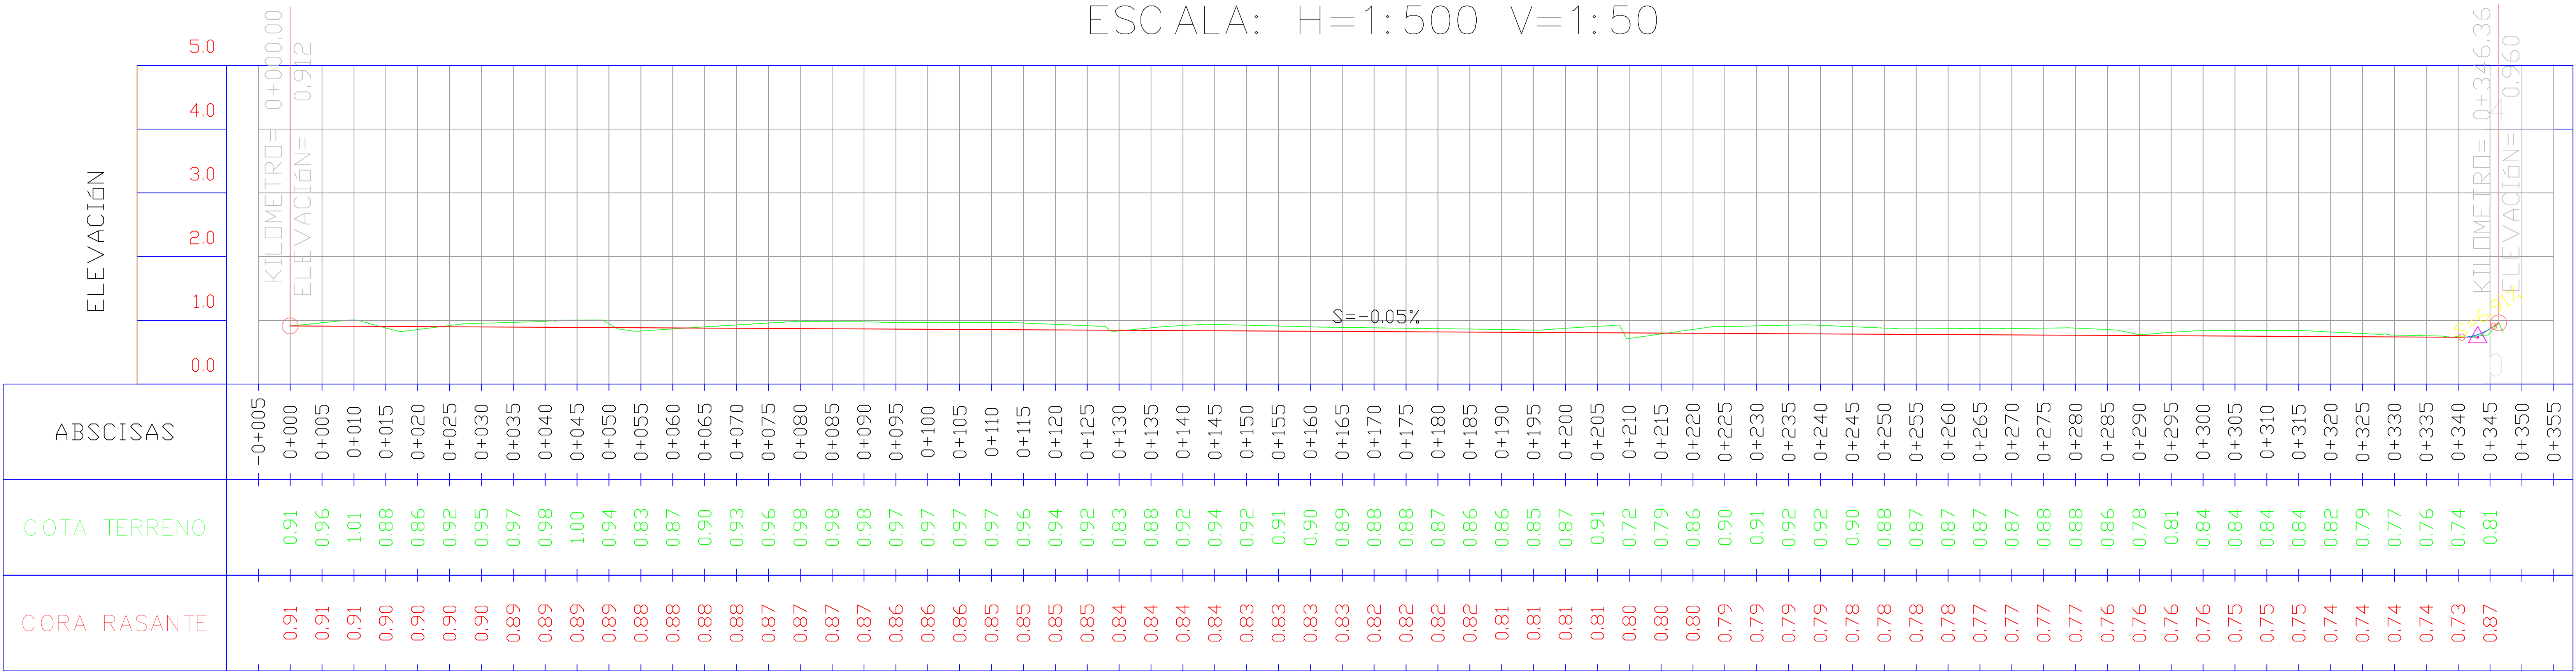

PERFIL LONGITUDINAL -0+005.00 - 0+355.00
ESCALA: H=1:500 V=1:50



CALLE 39 DEL BARRIO FREDONIA
CARTAGENA

DISEÑADOR:

DISEÑO:
ING. JAIRO FONSECA PÉREZ
M.P. N°

APROBÓ:

M.P. N°

REVISO

LEVANTAMIENTO TOPOGRAFICO:

ING:

M.P. N°

CRITERIOS DE DISEÑO GEOMETRICO

No.	Fecha	Descripción	Aprobó

PROYECTO:

VIA CAMPAÑA ENTRE LA VARIANTE DE CARTAGENA
VIA LA CORDIALIDAD

CONTENIDO:

PLANOS PLANTA GENERAL
OBRAS GENERALES

ESCALA:
ESC: H 1:1000 V: 1:100

FECHA: 04-03-2020

PLANO N°
1/11