
DEPARTAMENTO DE BOYACA
MUNICIPIO DE TUNJA SECTOR 3

PLANO PREDIAL CATASTRAL
15-001-0013929

REPUBLICA DE COLOMBIA
DEPARTAMENTO ADMINISTRATIVO NACIONAL DE ESTADISTICA
INSTITUTO GEOGRAFICO AGUSTIN CODAZZI

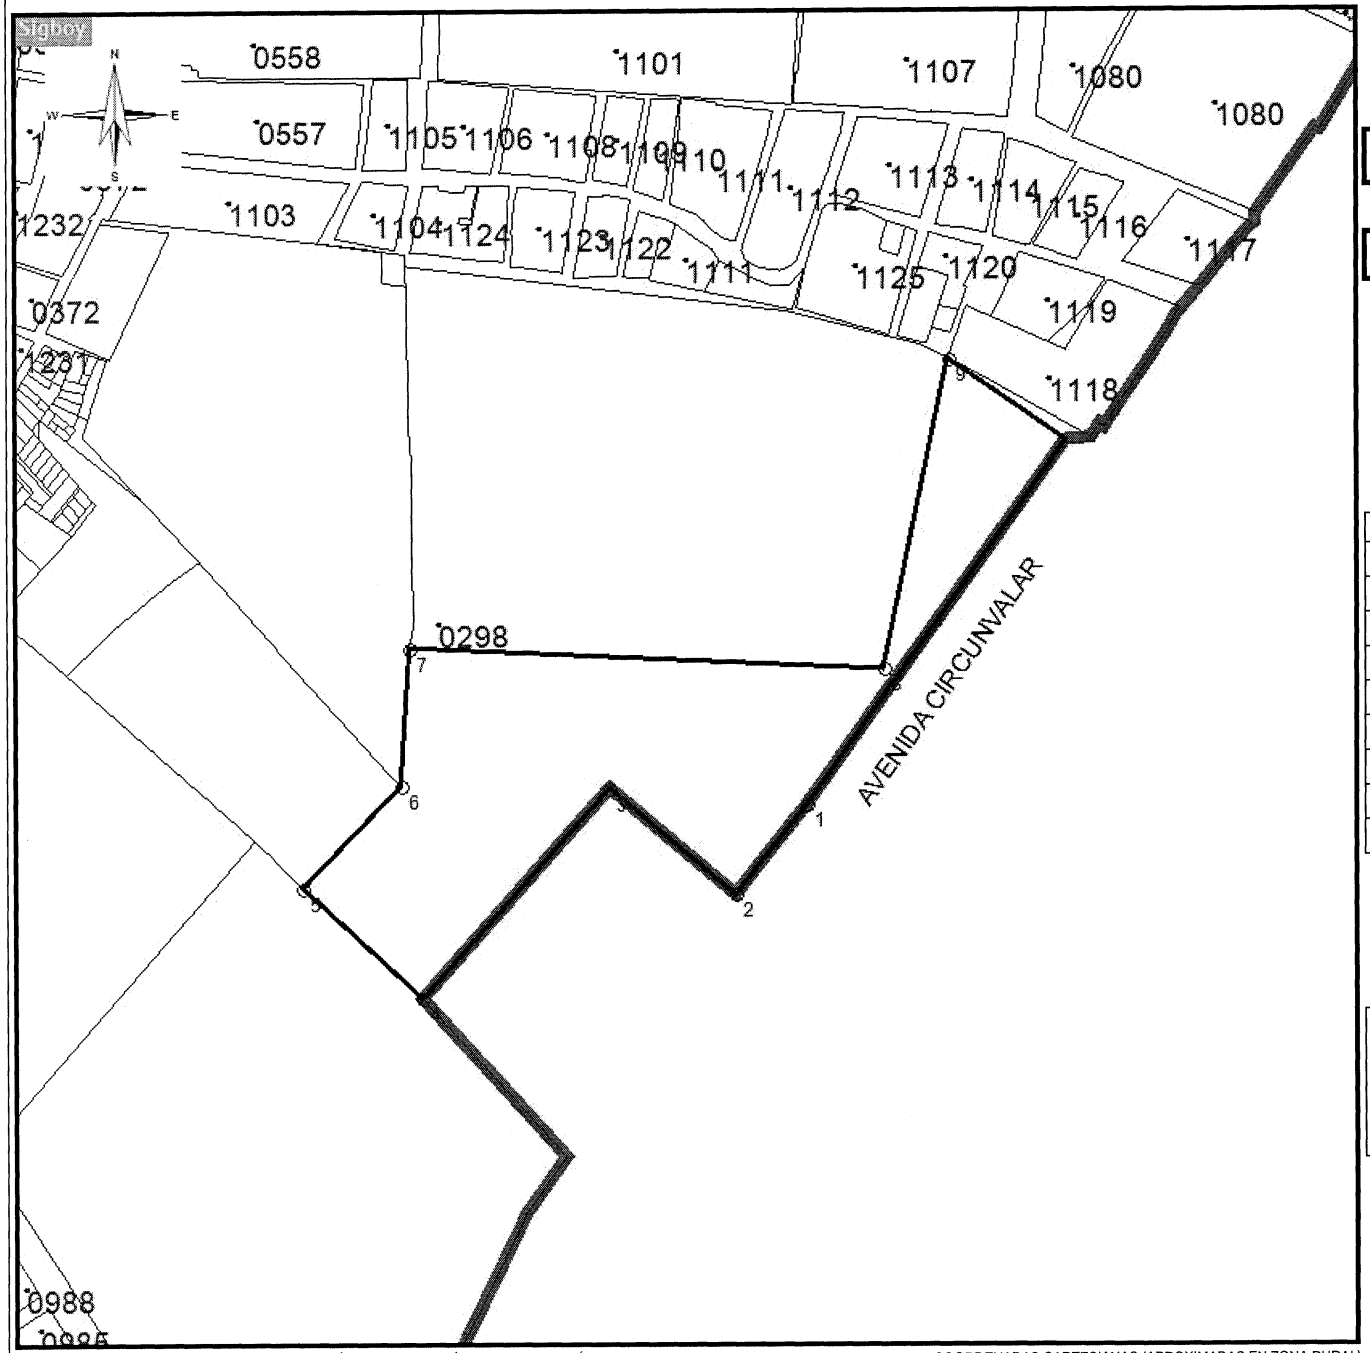

NUMERO PREDIAL
01-03-0298-0161-000

MATRICULA INMOBILIARIA
070-233447

AREA TERRENO	56542 m²
AREA CONSTRUIDA	0 m²
DIRECCION	LOTE 2 SENA
FECHA DE EXPEDICION	22/09/2021

COORDENADAS PLANAS

PUNTO	METROS ESTE	METROS NORTE
1	1080750,1	1102639,77
2	1080702,77	1102579,39
3	1080619,07	1102650,42
4	1080495,33	1102510,25
5	1080416,42	1102584,2
6	1080480,77	1102651,76
7	1080486,62	1102744,13
8	1080800,19	1102729,45
9	1080842,83	1102936,85

ESCALA 1:5000

CONVENCIONES

- AREA CONSTRUIDA
- AREA NO CONSTR
- LINDERO PREDIAL
- CAMBIO DE COLINDANCIA
- LONGITUD DE COLINDANCIA

Version 3.0

5296436

MAURICIO ELADIO MEJIA NARANJO
Director Territorial

PLANO RESULTANTE DEL PROCESO DE FORMACIÓN, ACTUALIZACIÓN Y CONSERVACIÓN CATASTRAL. LEY 14/83

COORDENADAS CARTESIANAS (APROXIMADAS EN ZONA RURAL)

CPPC-150010103029801610000-1234657-188-849.pdf