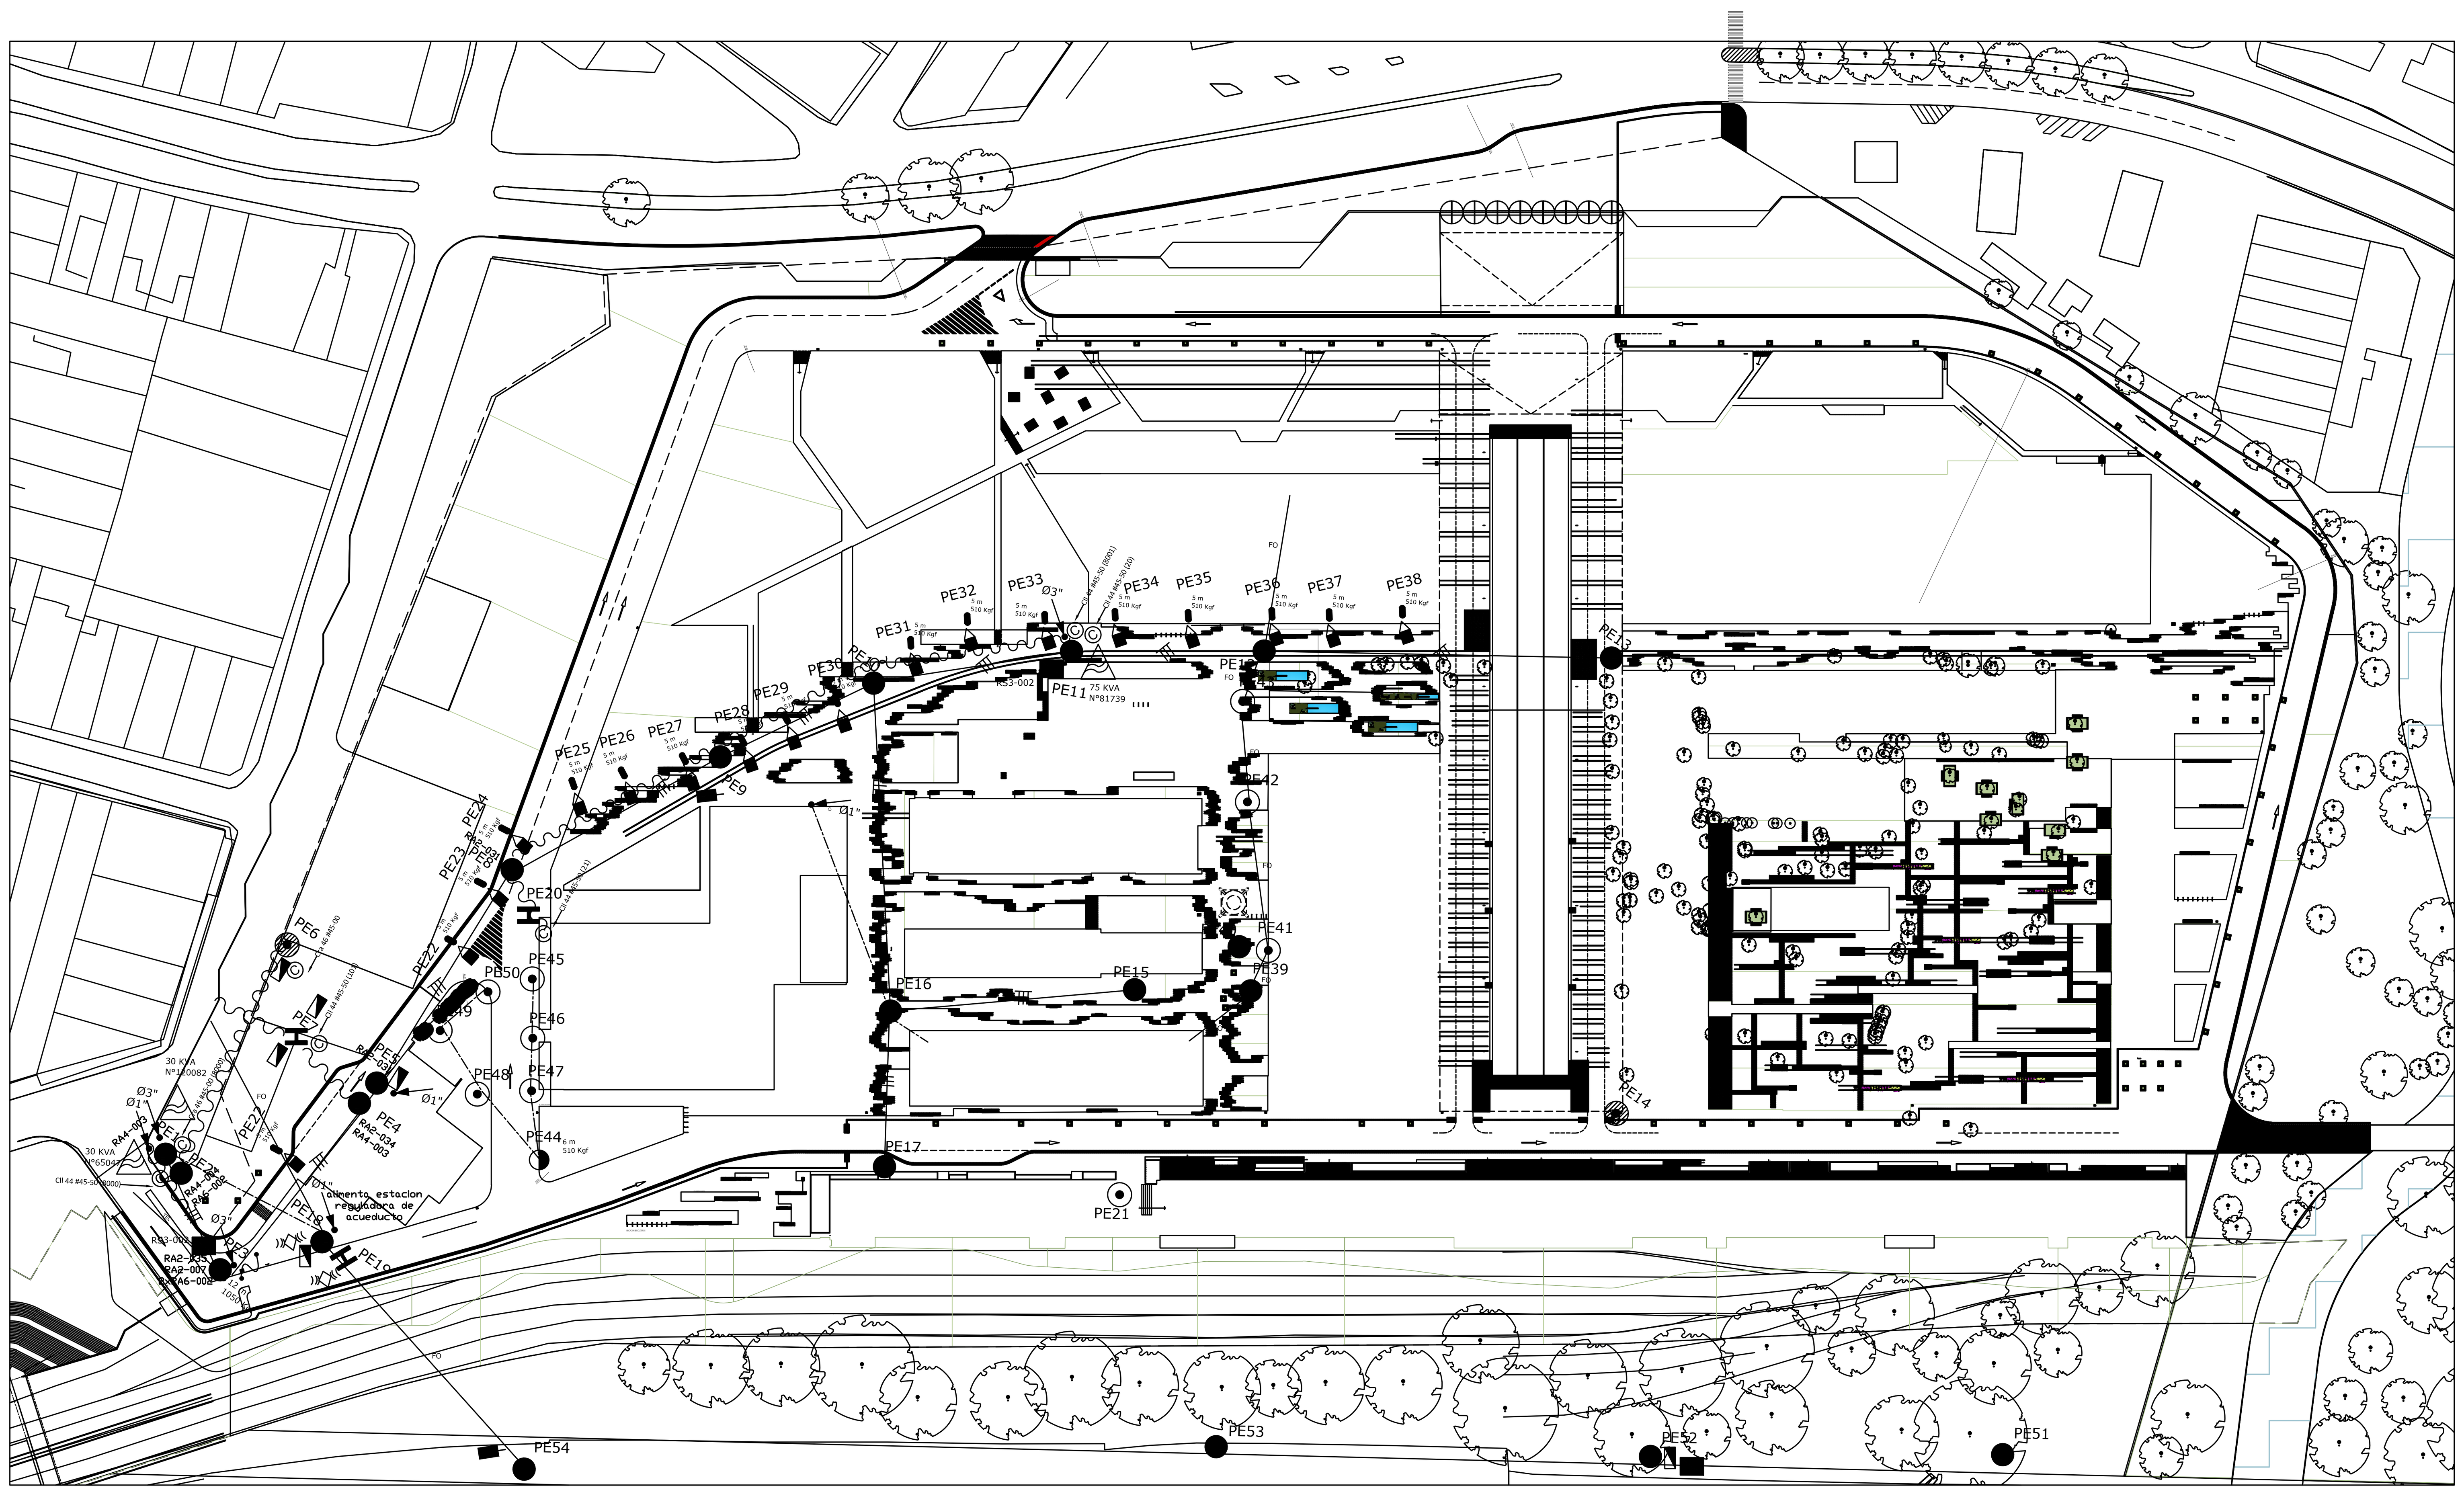


CONVENCIONES	
	EXISTENTE
Línea primaria desnuda, calibre, material	
Línea secundaria aérea abierta	
Conductor secundario subterráneo	
Línea secundaria aérea trenzada, calibre, material	
Bajante	
Grupo de conductores primarios red trifásica	
Poste de concreto	ALTURA Kgf=
Poste fibra monolítico	ALTURA Kgf=
Poste metálico	ALTURA Kgf=
Poste concreto de alumbrado público tipo Carabobo	ALTURA Kgf=
Poste de madera	ALTURA Kgf=
Poste metálico riel en H	
Viento convencional Primario y Secundario	
Viento Farol	
Aisladero	
Transformador trifásico	KVA N°
Caja de distribución, tapa 60 x 60 cm	RS3-002
Luminaria Alumbrado público	
Medidor ó contador de Energía individual	©
Gabinete o tablero electrico de energía	
Antena de radiofrecuencia	
conductor aéreo de fibra optica	FO
conductores aéreos de telefonia	TEL

PARQUE DE ARTES Y OFICIOS

MUNICIPIO DE BELLO

Empresa de Desarrollo Sostenible
EMPRESA DE DESARROLLO SOSTENIBLE

METROPOLITANA Valle de Aburrá

CONSULTORÍA:
FP - OFICINA DE ARQUITECTURA S.A.S.

DISEÑO:
ING.JUAN ESTEBAN ÁLVAREZ ALFONSO
MAT. PROF. AN205-70100

INGENIERÍA

EQUIPO DE DISEÑO Y DESARROLLO:
ANGÉLICA MARÍA SOUZA
JENNIFER CASTAÑEDA

ESPECIALIDAD:
DISEÑO ELÉCTRICO Y TELECOMUNICACIONES

OBSERVACIONES:

CONTIENE:
investigacion redes electricas y de telecomunicaciones existentes

DETALLE:

ESCALA: 1/1000

FECHA: 1/07/2022

CÓDIGO PLANO: UAU 3 - EE100

VERSIÓN: APROBACIÓN

ARQUITECTURA

FP ARQUITECTURA
5577830

PLANO Nº: 1 /1