


ADUCCIÓN COCORA PTAP LA POLA ESQUEMA GENERAL DE BOCATOMA

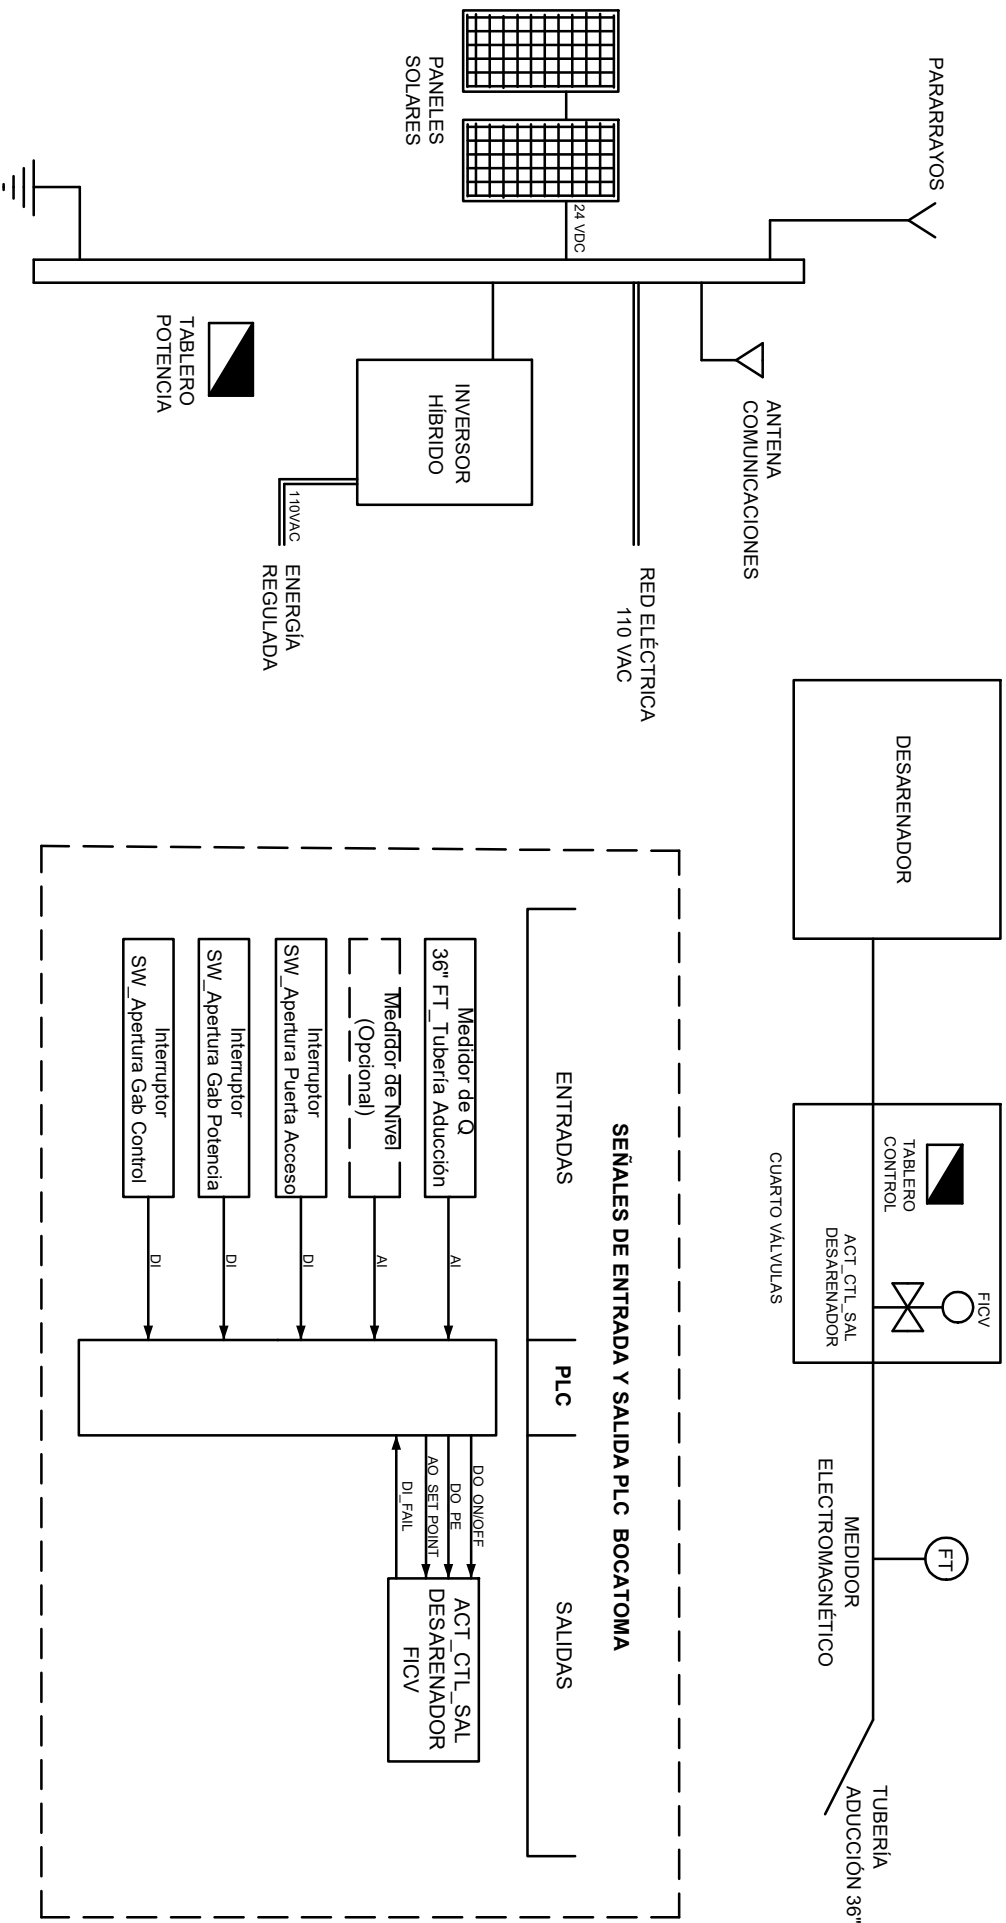


