


ADUCCIÓN COCORA PTAP LA POLA ESQUEMA GENERAL CÁMARA DE QUIEBRE PTAP LA POLA

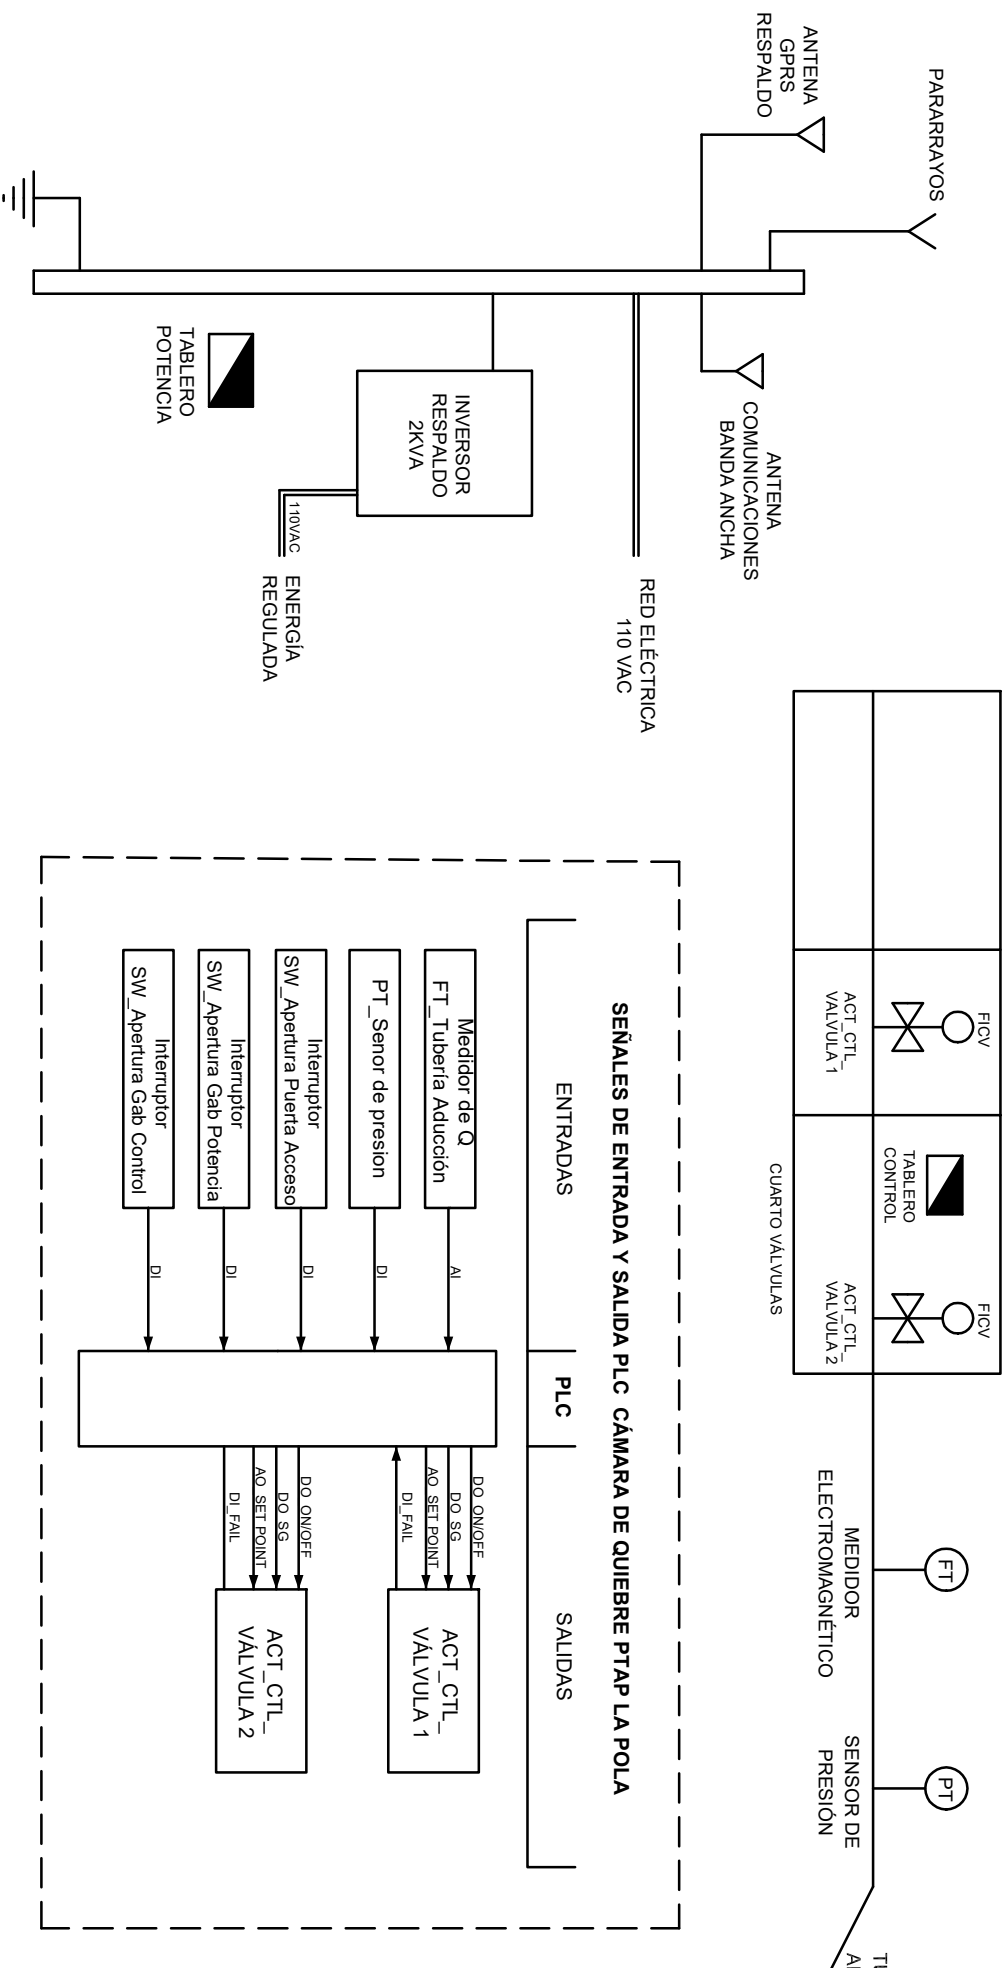


---	--	---	--	--	--