


CONCIÓN TANQUE CIUDAD - TANQUE SUR ESQUEMA GENERAL TANQUE SUR

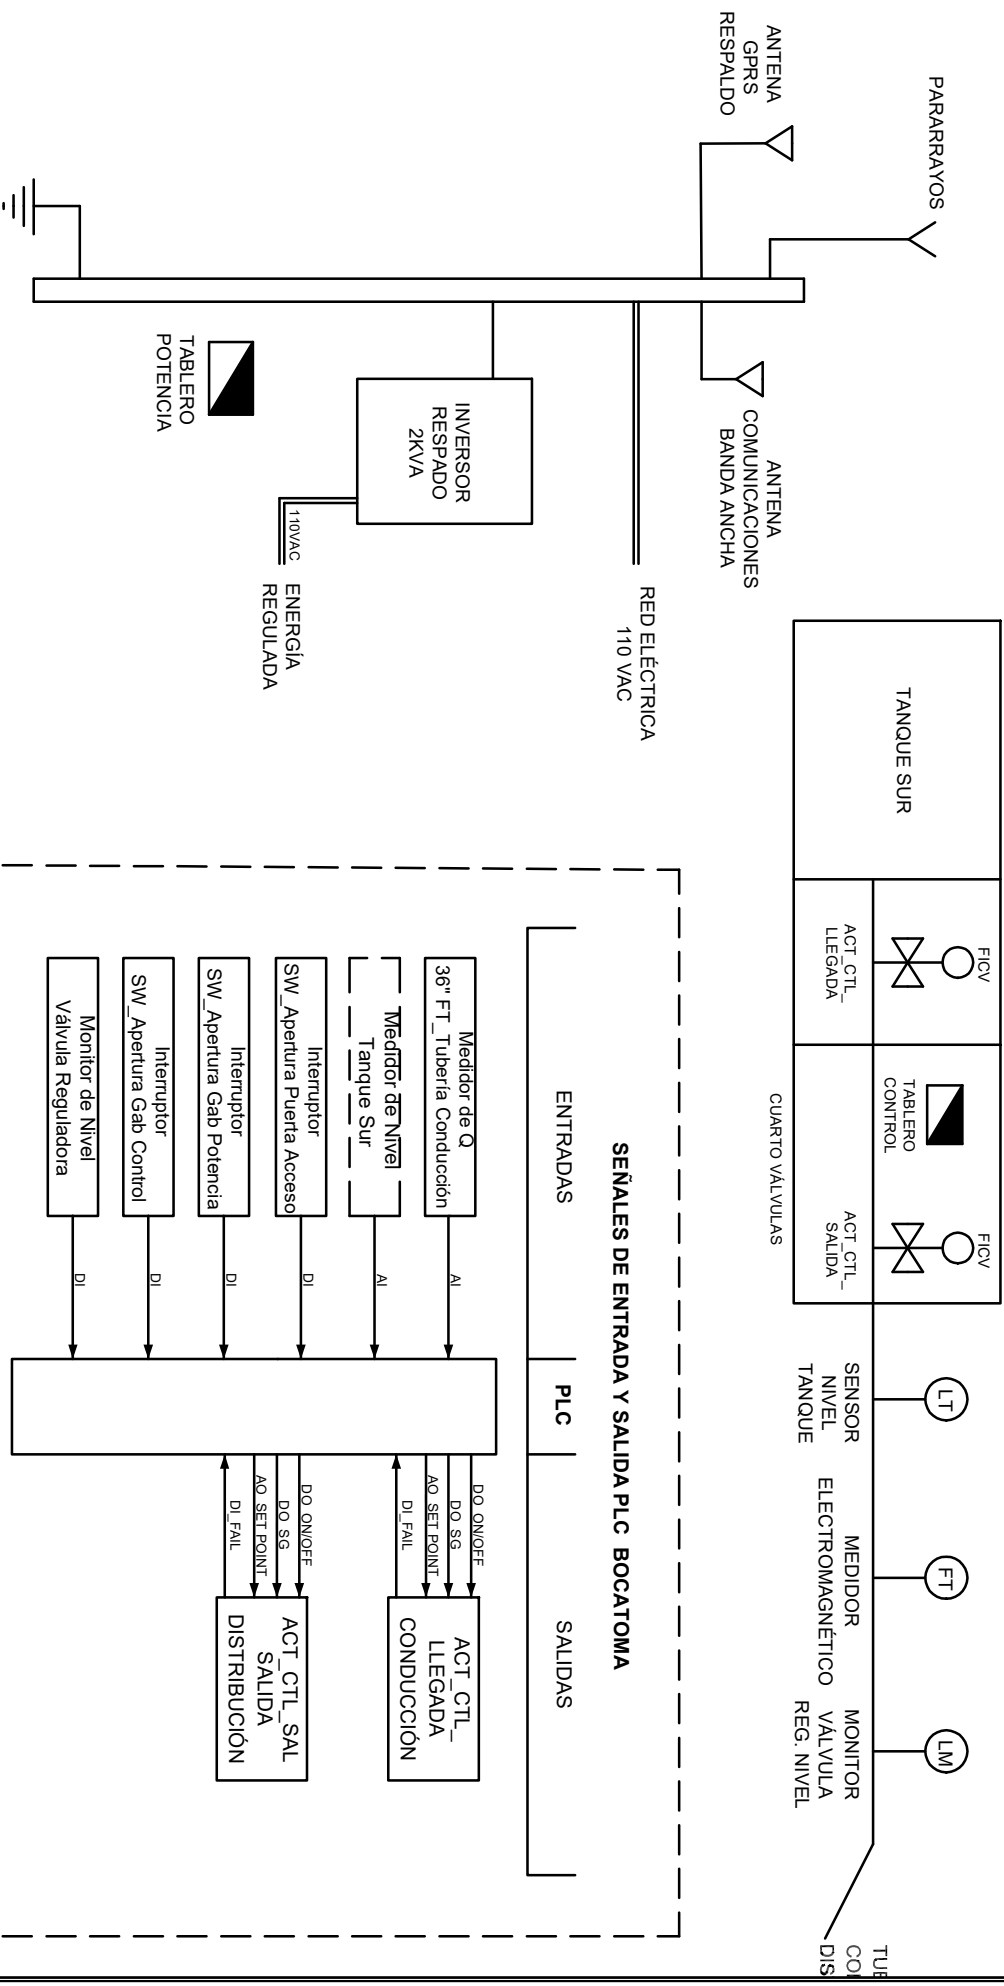


