



ESQUEMA CONEXIONES PUNTO DE REPETICIÓN

SISTEMA GENERAL TABLERO POTENCIA

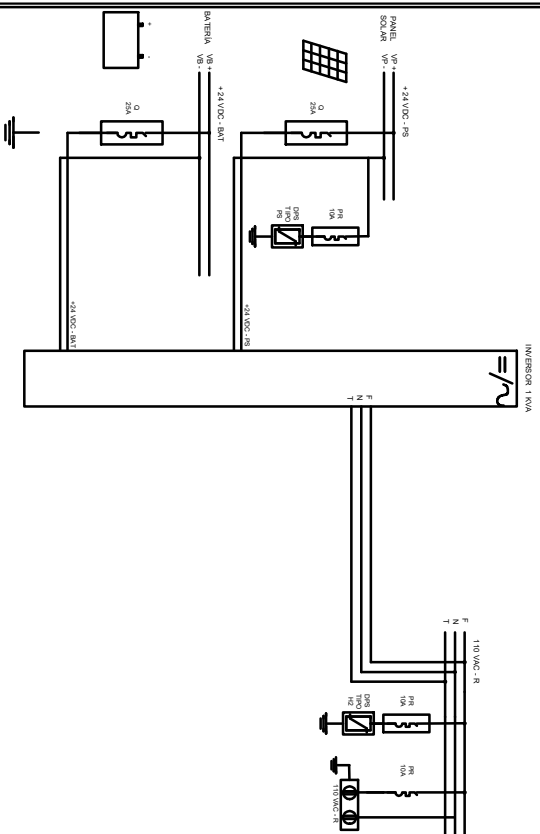

ESQUEMA GENERAL TABLERO CONTROL

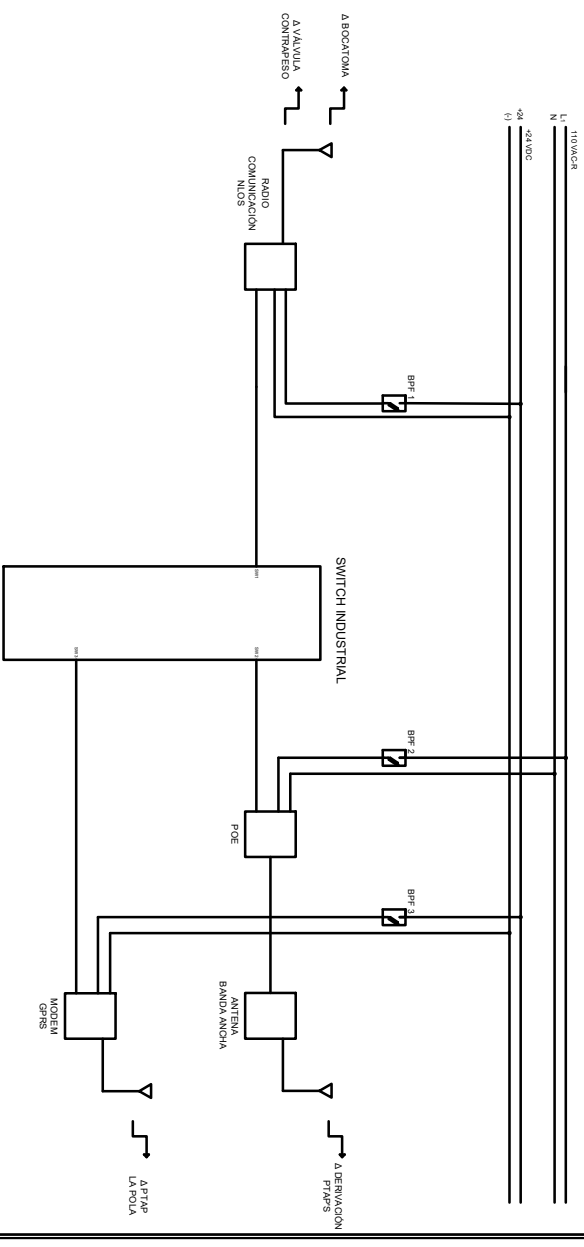

0035 DEL 2021	ESTADO Y TÍTULO DEL PROYECTO CONTENIDO ESCALA NOMBRE DEL ARCHIVO
DIRECCIÓN DE PROYECTO INGENIERO RESPONSABLE	