


ADUCCIÓN COCORA PTAP LA POLA ESQUEMA GENERAL DERIVACIÓN PTAP'S

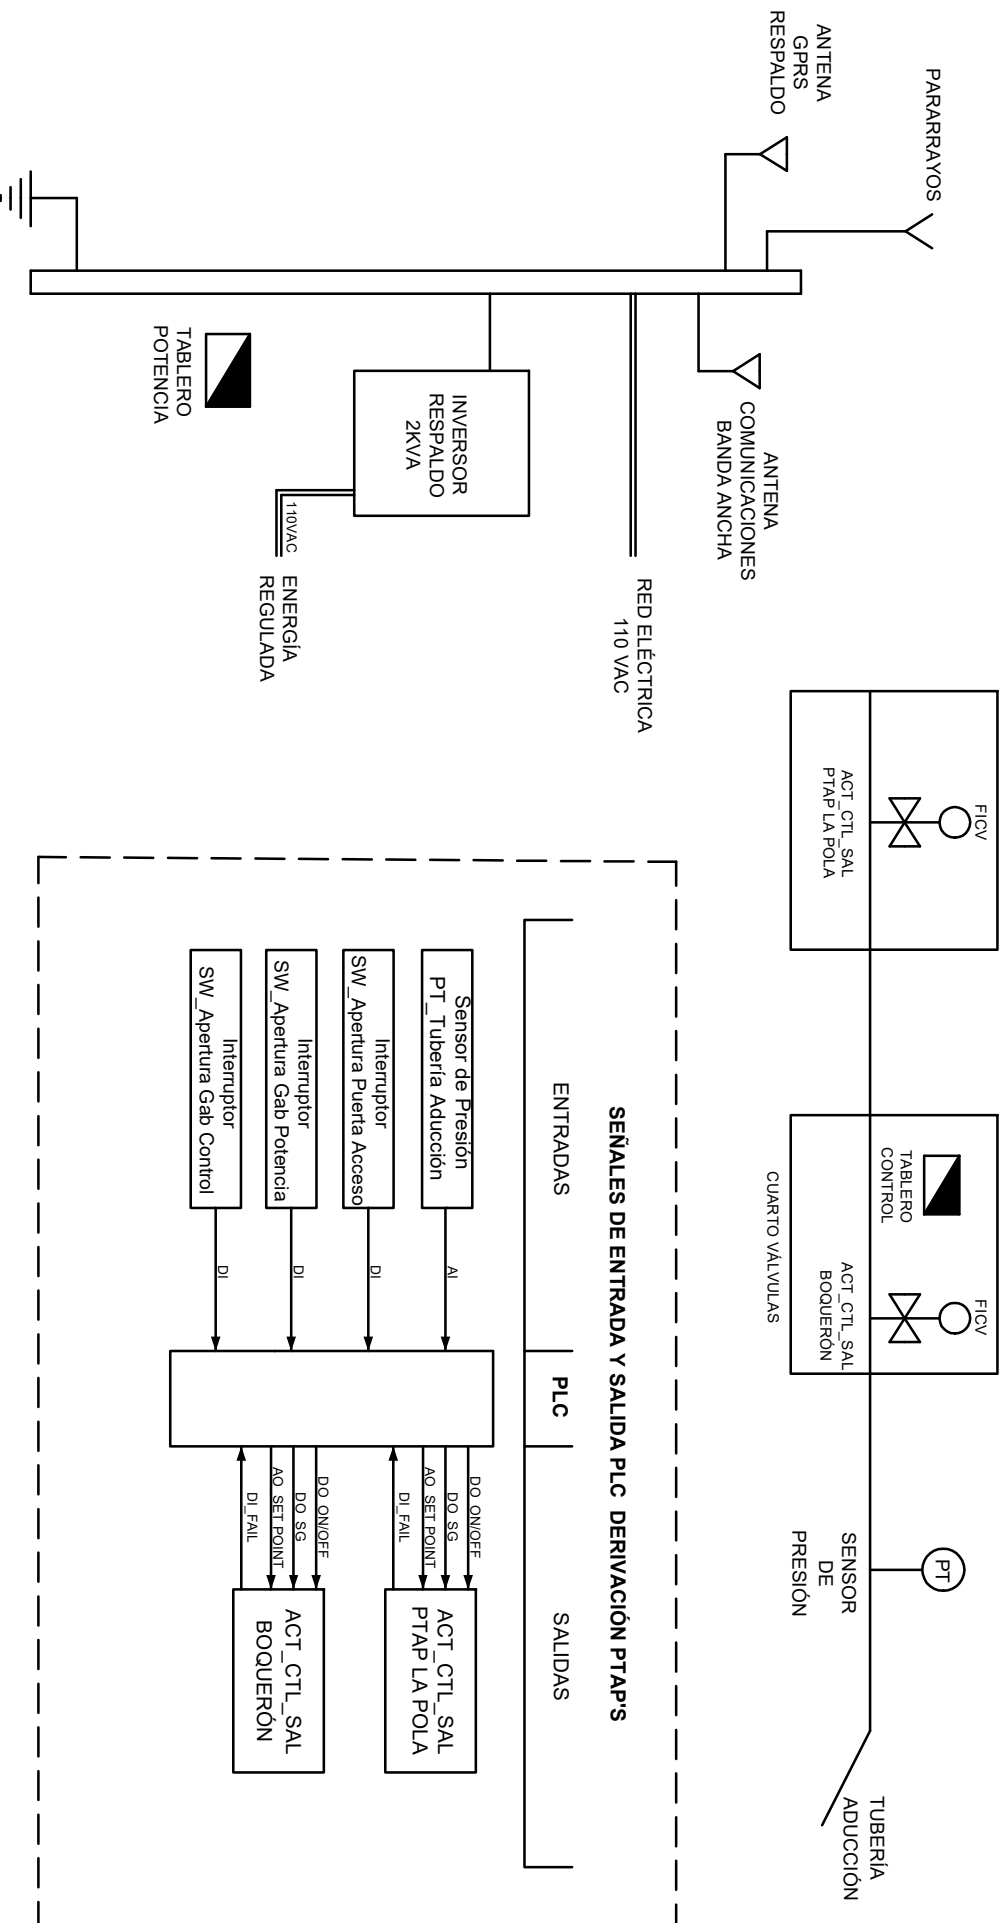


