
Id	Nombre de tarea	Duración	Comienzo
1	**MANTENIMIENTO INSTALACIONES ADICION**	**62,38 días**	**lun 26/09/22**
2	INICIO PROYECTO	0 días	lun 26/09/22
3	**MANTENIMIENTO HANGARES**	**62,5 días**	**lun 26/09/22**
4	INICIO HANGARES	0 días	lun 26/09/22
5	CORTE MECANICO DE CONCRETO	2 días	lun 26/09/22
6	DESMONTE DE TEJA EN LAMINA A UN ALTURA DE 15M INCLUYE EL RETIRO DEL MATERIAL DESMONTADO	10 días	mar 27/09/22
7	DESMONTE Y ADECUACION DE CERCHA DE 1,80X0,80 A UNA ALTURA DE 15M INCLUYE EL RETIRO DEL MATERIAL DESMONTADO Y/O ADECUADO	4 días	sáb 8/10/22
8	ESCARIFICADO DE SUPERFICIE (MUROS HASTA 1,50 MTS, PLACAS DE PISO O MORTEROS)	5 días	sáb 8/10/22
9	DEMOLICIÓN DE PLACAS MACIZAS E= 0,15, INCLUYE RETIRO	3 días	vie 14/10/22
10	CONSTRUCCION DE PLACA DE CONTRAPISO EN CONCRETO DE 3.000 PSI IMPERMEABILIZADO, SEGÚN PLANOS. INCLUYE MANO DE OBRA, FORMALETAS, EQUIPOS Y HERRAMIENTAS NECESARIAS, E=0.10 M, NO INCLUYE ACERO DE REFUERZO	5 días	mié 19/10/22
11	SUMINISTRO E INSTALACION DE MALLA ELECTROSOLDADA FY =480 MPA, INCLUYE ALAMBRE NEGRO TRASIEGO, MANEJO	1 día	mar 25/10/22
12	CONSTRUCCION DE POMPEYANO EN CONCRETO 3000 PSI SOBRE PISO EN CONCRETO,DE ANCHO 60 CMS, LATERALES DE 2 CMS Y CENTRO DE 8 CMS DE ALTURA, ACERO DE REFUERZO TRANSVERSAL EN VARILLA DE 1/4" CADA 30 CMS, ASI MISMO DE MANERA LONGITUDINAL CADA 30 CMS, , APLICAR PU	4 días	mar 25/10/22
13	SUMINISTRO INSTALACIÓN Y PUESTA EN SERVICIO DE TOMACORRIENTE INDUSTRIAL TRIFÁSICA 200V-415V/125A/60HZ (3Ø+N+PT), IP44, INCLUYE CLAVIJA. EN CABLEADO (PE, HF, FR, LS, LIBRE DE HALÓGENOS, RETARDANTE A LA LLAMA, BAJA EMISIÓN DE HUMOS), TUBERÍA, Y TODOS LOS AC	3 días	sáb 29/10/22
14	SUMINISTRO INSTALACIÓN Y PUESTA EN SERVICIO DE TOMACORRIENTE INDUSTRIAL TRIFÁSICA 200V-250V/32A/60HZ (3Ø+N+PT), IP44, INCLUYE CLAVIJA, EN CABLEADO (PE, HF, FR, LS, LIBRE DE HALÓGENOS, RETARDANTE A LA LLAMA, BAJA EMISIÓN DE HUMOS), TUBERÍA, Y TODOS LOS AC	1 día	mié 2/11/22
15	SUMINISTRO INSTALACIÓN Y PUESTA EN SERVICIO DE TOMACORRIENTE TRIFÁSICA 16A/220V(3Ø+PT), INCLUYE CLAVIJA, SALIDA EN CABLEADO (PE, HF, FR, LS, LIBRE DE HALÓGENOS, RETARDANTE A LA LLAMA, BAJA EMISIÓN DE HUMOS), TUBERÍA, Y TODOS LOS ACCESORIOS NECESARIOS PARA	2 días	jue 3/11/22
16	SUMINISTRO INSTALACIÓN Y PUESTA EN SERVICIO DE TOMACORRIENTE DOBLE MONOFÁSICA	2 días	sáb 5/11/22
17	SUMINISTRO INSTALACIÓN Y PUESTA EN SERVICIO DE TOMACORRIENTE DOBLE MONOFÁSICA 15A/120V(1Ø+N+PT AISLADO) TIPO HOSPITALARIO (RED REGULADA),	2 días	mar 8/11/22
18	SUMINISTRO INSTALACIÓN Y PUESTA EN SERVICIO DE PROTECCIÓN TERMOMAGNÉTICA MONOFÁSICA ENTRE 15 Y 65 A, 10KA, 120V, DE ACUERDO A DIAGRAMA UNIFILAR O CUADRO DE CARGAS	2 días	jue 10/11/22
19	SUMINISTRO INSTALACIÓN Y PUESTA EN SERVICIO DE PROTECCIÓN TERMOMAGNÉTICA BIFÁSICA ENTRE 15 Y 70 A, 10KA, 230V, DE ACUERDO A DIAGRAMA UNIFILAR O CUADRO DE CARGAS	2 días	sáb 12/11/22

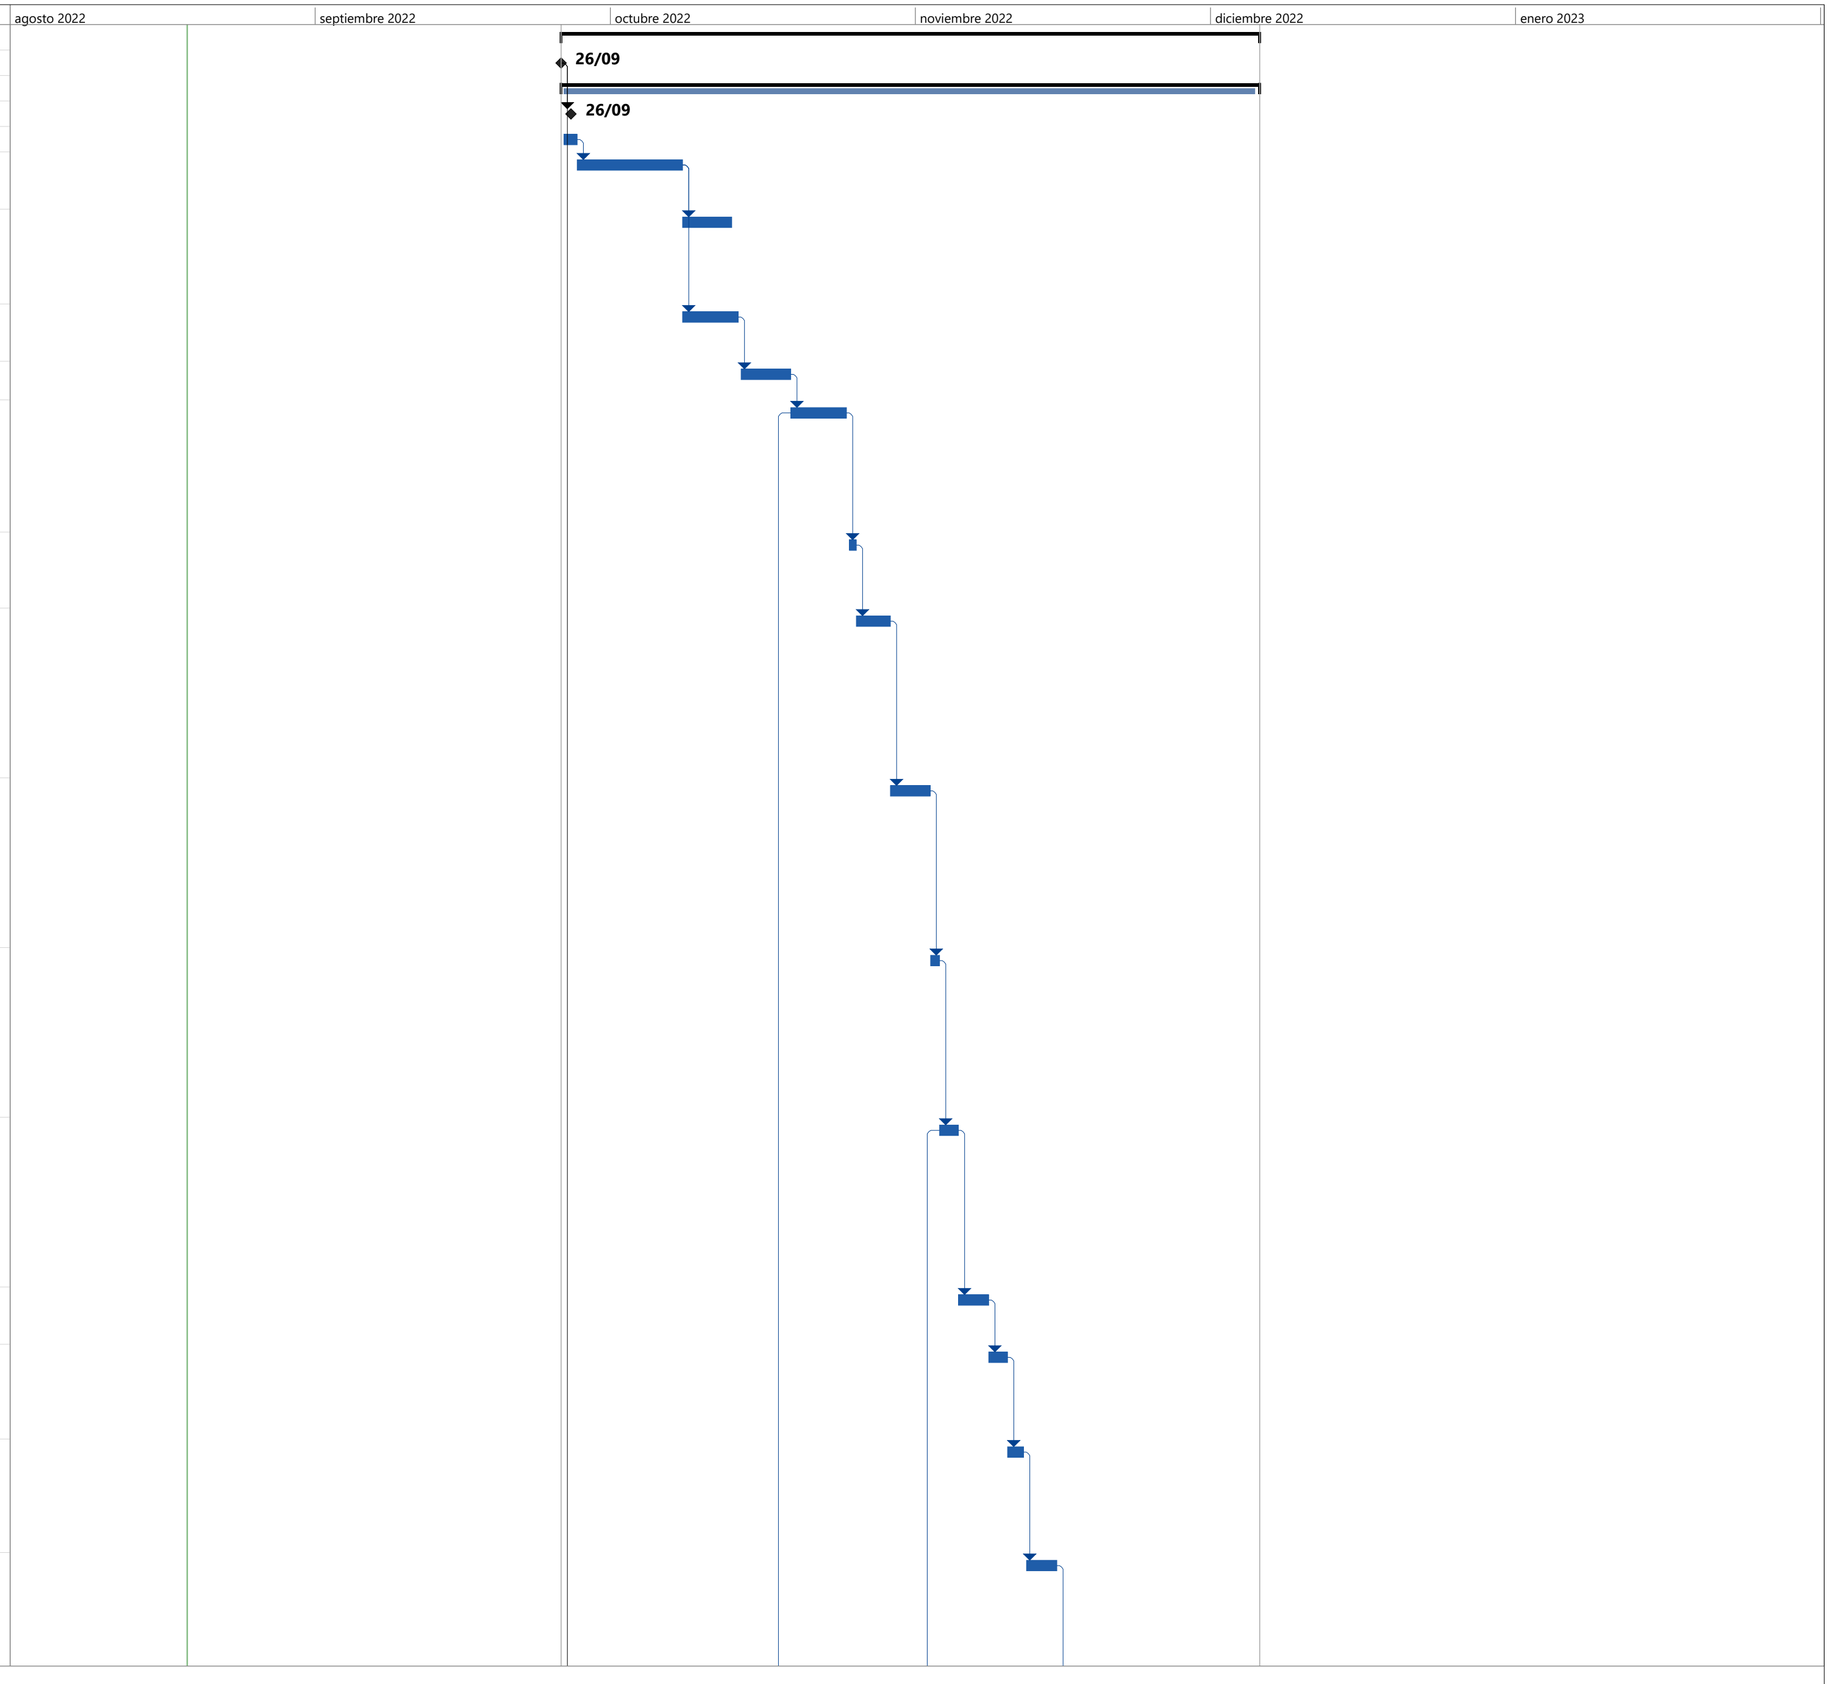

Proyecto: PROGRAMACION CA
Fecha: vie 19/08/22

Tarea · Resumen · Hito inactivo · solo duración · solo el comienzo · Hito externo · División crítica
División · Resumen del proyecto · Resumen inactivo · Informe de resumen manual · solo fin · Fecha límite · Progreso
Hito · Tarea inactiva · Tarea manual · Resumen manual · Tareas externas · Tareas críticas · Progreso manual


Id	Nombre de tarea	Duración	Comienzo
20	SUMINISTRO INSTALACIÓN Y PUESTA EN SERVICIO DE PROTECCIÓN TERMOMAGNÉTICA TRIFÁSICA ENTRE 15 Y 65 A, 10KA, 230V, DE ACUERDO A DIAGRAMA UNIFILAR O CUADRO DE CARGAS	2 días	mar 15/11/22
21	SUMINISTRO INSTALACIÓN Y PUESTA EN SERVICIO DE INTERRUPTOR EASYPACT CVS EASYPACT CVS 100/160/250 400/630 (ICU = 40 KA 220/240V ICS = 100% ICU), LV540306 TMD400 280 - 400 A	2 días	jue 17/11/22
22	SUMINISTRO INSTALACIÓN Y PUESTA EN SERVICIO DE NSYPLA1073G GABINETE POLIÉSTER PLM 1000 X 750 X 320 IP66 TIPO INDUSTRIAL, CON ESPACIO PARA TOTALIZADOR, BARRA DE NEUTRO Y TIERRA INDEPENDIENTES, PUERTA CON CHAPA Y LLAVES, INCLUYE BARRAJES DE NEUTRO, TIERRA,	2 días	vie 18/11/22
23	SUMINISTRO INSTALACIÓN Y PUESTA EN SERVICIO DE NSYCRN33150 GABINETE PARED 300 X 300 X 150 IP66 , CON DOBLE FONDO, PUERTA, INCLUYE CORAZA FLEXIBLE 1", ACCESORIOS Y TODOS LOS ELEMENTOS NECESARIOS PARA SU CORRECTA INSTALACIÓN Y PUESTA EN FUNCIONAMIENTO	2 días	mar 22/11/22
24	DESMONTE, RETIRO Y TRANSPORTE A SITIO AUTORIZADO DE SALIDAS ELÉCTRICAS EXISTENTE EN EL SITIO A INTERVENIR (TOMAS, LUMINARIAS, INTERRUPTORES, TUBERÍA, CABLEADO, CAJA, ETC.) DE ACUERDO A LA DESCRIPCIÓN EN LAS ESPECIFICACIONES TÉCNICAS, ESTOS ELEMENTOS DEBER	2 días	mar 22/11/22
25	SUMINISTRO, INSTALACIÓN Y PUESTA EN SERVICIO DE DUCTERÍA TIPO EMT DE 1 X Ø2" INCLUYE UNIÓN, CURVAS, TERMINALES, CAJAS DE PASO Y TODOS LOS ELEMENTOS NECESARIOS PARA SU CORRECTA INSTALACIÓN Y PUESTA EN FUNCIONAMIENTO	2 días	jue 24/11/22
26	SUMINISTRO INSTALACIÓN Y PUESTA EN SERVICIO DE ACOMETIDA EN CABLE 3 X(NO. 8 CUXAWG FASES) + 1 X NO.8 CUXAWG NEUTRO + 1 X NO. 8 CUXDESNXAWG TIERRA, EN CABLEADO (PE, HF, FR, LS, LIBRE DE HALÓGENOS, RETARDANTE A LA LLAMA, BAJA EMISIÓN DE HUMOS), INCLUYE ACC	3 días	sáb 26/11/22
27	SUMINISTRO INSTALACIÓN Y PUESTA EN SERVICIO DE ACOMETIDA EN CABLE 3 X(NO. 2 CUXAWG FASES) + 1 X NO.2 CUXAWG NEUTRO + 1 X NO. 6 CUXDESNXAWG TIERRA, EN CABLEADO (PE, HF, FR, LS, LIBRE DE HALÓGENOS, RETARDANTE A LA LLAMA, BAJA EMISIÓN DE HUMOS), INCLUYE ACC	1 día	mié 30/11/22
28	SUMINISTRO, INSTALACIÓN Y PUESTA EN SERVICIO DE DUCTERÍA TIPO IMC DE 1 X Ø4" INCLUYE UNIÓN, CURVAS, TERMINALES, CAJAS DE PASO Y TODOS LOS ELEMENTOS NECESARIOS PARA SU CORRECTA INSTALACIÓN Y PUESTA EN FUNCIONAMIENTO	2 días	jue 1/12/22
29	SUMINISTRO INSTALACIÓN Y PUESTA EN SERVICIO DE ACOMETIDA EN CABLE 3 X(NO. 10 CUXAWG FASES) + 1 X NO.10 CUXAWG NEUTRO + 1 X NO. 10 CUXDESNXAWG TIERRA, EN CABLEADO (PE, HF, FR, LS, LIBRE DE HALÓGENOS, RETARDANTE A LA LLAMA, BAJA EMISIÓN DE HUMOS), INCLUYE	2 días	mié 30/11/22
30	SUMINISTRO INSTALACIÓN Y PUESTA EN SERVICIO DE LUMINARIA LED HERMÉTICA LINEAL 36W, INCLUYE CABLEADO (PE, HF, FR, LS, LIBRE DE HALÓGENOS, RETARDANTE A LA LLAMA, BAJA EMISIÓN DE HUMOS), TUBERÍA EMT 3/4", Y TODOS LOS ACCESORIOS NECESARIOS PARA GARANTIZAR SU	2 días	sáb 26/11/22



Proyecto: PROGRAMACION CA
Fecha: vie 19/08/22

Tarea · Resumen · Hito inactivo · solo duración · solo el comienzo · Hito externo · División crítica
División · Resumen del proyecto · Resumen inactivo · Informe de resumen manual · solo fin · Fecha límite · Progreso
Hito · Tarea inactiva · Tarea manual · Resumen manual · Tareas externas · Tareas críticas · Progreso manual


Id	Nombre de tarea	Duración	Comienzo
31	SUMINISTRO INSTALACIÓN Y PUESTA EN SERVICIO DE LUMINARIA LED REDONDA 18W, INCLUYE CABLEADO (PE, HF, FR, LS, LIBRE DE HALÓGENOS, RETARDANTE A LA LLAMA, BAJA EMISIÓN DE HUMOS), TUBERÍA EMT 3/4", Y TODOS LOS ACCESORIOS NECESARIOS PARA GARANTIZAR SU CORRECTA	2 días	mar 29/11/22
32	SUMINISTRO E INSTALACIÓN DE ESTUCO Y PINTURA EPOXICA 3 MANOS (INCLUYE ESTUCO, FILOS Y DILATACIONES)	2 días	jue 1/12/22
33	TEJA EN LÁMINA PARA CUBIERTA SIN TRASLAPO COLOR BLANCO/AZUL/VERDE EXTERIOR O SIMILAR SEGUN UMA Y BLANCO INTERIOR TIPO SENCILLA CAL 24 (INCLUYE STANDING S 0,61XML 26 V/B, CLIP TEJA STANDING, TRAXX 3-10-16 X3/4), CABALLETES, LIMATESAS, FLANCHES Y TODO ACCES	20 días	mié 19/10/22
34	ESTRUCTURA METÁLICA ESTRUCTURAL NEGRA SEGUN PLANOS. INCLUYE TODOS LOS ELEMENTOS ESTRUCTURALES PARA SU MONTAJE Y CORRECTO FUNCIONAMIENTO COMO CORREAS, TEMPLETES, CONTRAVIENTOS Y OTROS ACCESORIOS, PINTURA EN ANTICORROSIVO Y ESMALTE	10 días	jue 3/11/22
35	RETIRO DE SOBRANTES FUERA DE LA UNIDAD	1 día	sáb 3/12/22
36	FIN HANGARES	0 días	lun 5/12/22
37	**MANTENIMIENTO COMBUSTIBLE**	**51,13 días**	**lun 26/09/22**
38	INICIO CASINO	0 días	lun 26/09/22
39	DEMOLICIÓN DE MUROS EN BLOQUE / LADRILLO / DRY WALL, INCLUYE RETIRO DEL MATERIAL	3 días	lun 26/09/22
40	DEMOLICIÓN DE VIGAS Y COLUMNAS, INCLUYE RETIRO	3 días	jue 29/09/22
41	ESCARIFICACIÓN Y RETIRO DE PAÑETE INTERNO	6 días	lun 3/10/22
42	DESMONTE/DESINSTALACIÓN DE CUBIERTA TEJA DE BARRO + ASBESTO CEMENTO (INCLUYE ACCESORIOS DE CUBIERTA)	8 días	lun 10/10/22
43	DESMONTE CANAL AGUAS LLUVIAS EN LÁMINA GALVANIZADA	3 días	jue 6/10/22
44	DESMONTE DE PUERTAS METÁLICA DE ACCESO.	2 días	jue 20/10/22
45	CORTE Y DESMONTE DE ESTRUCTURA METALICA VIGA IP 4 X 4" PARTE SUPERIOR DE CUBIERTA .INCLUYE RETIRO DE MATERIAL SOBRANTE	4 días	vie 21/10/22
46	DESMONTE DE PUERTAS INCLUYE EL MARCO Y TAPA LUCES., INCLUYE RETIRO	2 días	mié 26/10/22
47	DESMONTE DE CIELO RASO, INCLUYE DESMONTE DE ESTRUCTURA Y RETIRO	6 días	vie 28/10/22
48	DESMONTE DE PERSIANA METALICA DE 80 X 35 CMS	6 días	mar 25/10/22
49	ESCARIFICADO DE PINTURA EN PAREDES	3 días	jue 27/10/22
50	MURO EN BLOQUE DE ARCILLA NO.5 (0.33X0.115X0.23) MTS.	12 días	vie 28/10/22
51	SUMINISTRO E INSTALACIÓN DE BAJANTE AGUAS LLUVIAS PVC Ø 4"	8 días	vie 4/11/22
52	SUMINISTRO E INSTALACIÓN DE CANAL METALICA CALIBRE 14 INCLUYE SOPORTE	12 días	mié 2/11/22
53	SUMINISTRO INSTALACIÓN Y PUESTA EN SERVICIO DE TOMACORRIENTE DOBLE MONOFÁSICA 15A/120V.(1Ø+N+PT) (RED NORMAL), INCLUYE SALIDA EN CABLEADO (PE, HF, FR, LS, LIBRE DE HALÓGENOS, RETARDANTE A LA LLAMA, BAJA EMISIÓN DE HUMOS) TUBERÍA PVC 3/4" Y ACCESORIOS NECE	5 días	mié 9/11/22
54	SUMINISTRO INSTALACIÓN Y PUESTA EN SERVICIO DE TOMACORRIENTE DOBLE MONOFÁSICA 15A/120V(1Ø+N+PT AISLADO) TIPO HOSPITALARIO (RED REGULADA), INCLUYE SALIDA EN CABLEADO (PE, HF, FR, LS, LIBRE DE HALÓGENOS, RETARDANTE A LA LLAMA, BAJA EMISIÓN DE HUMOS), TUBERÍ	2 días	mié 26/10/22

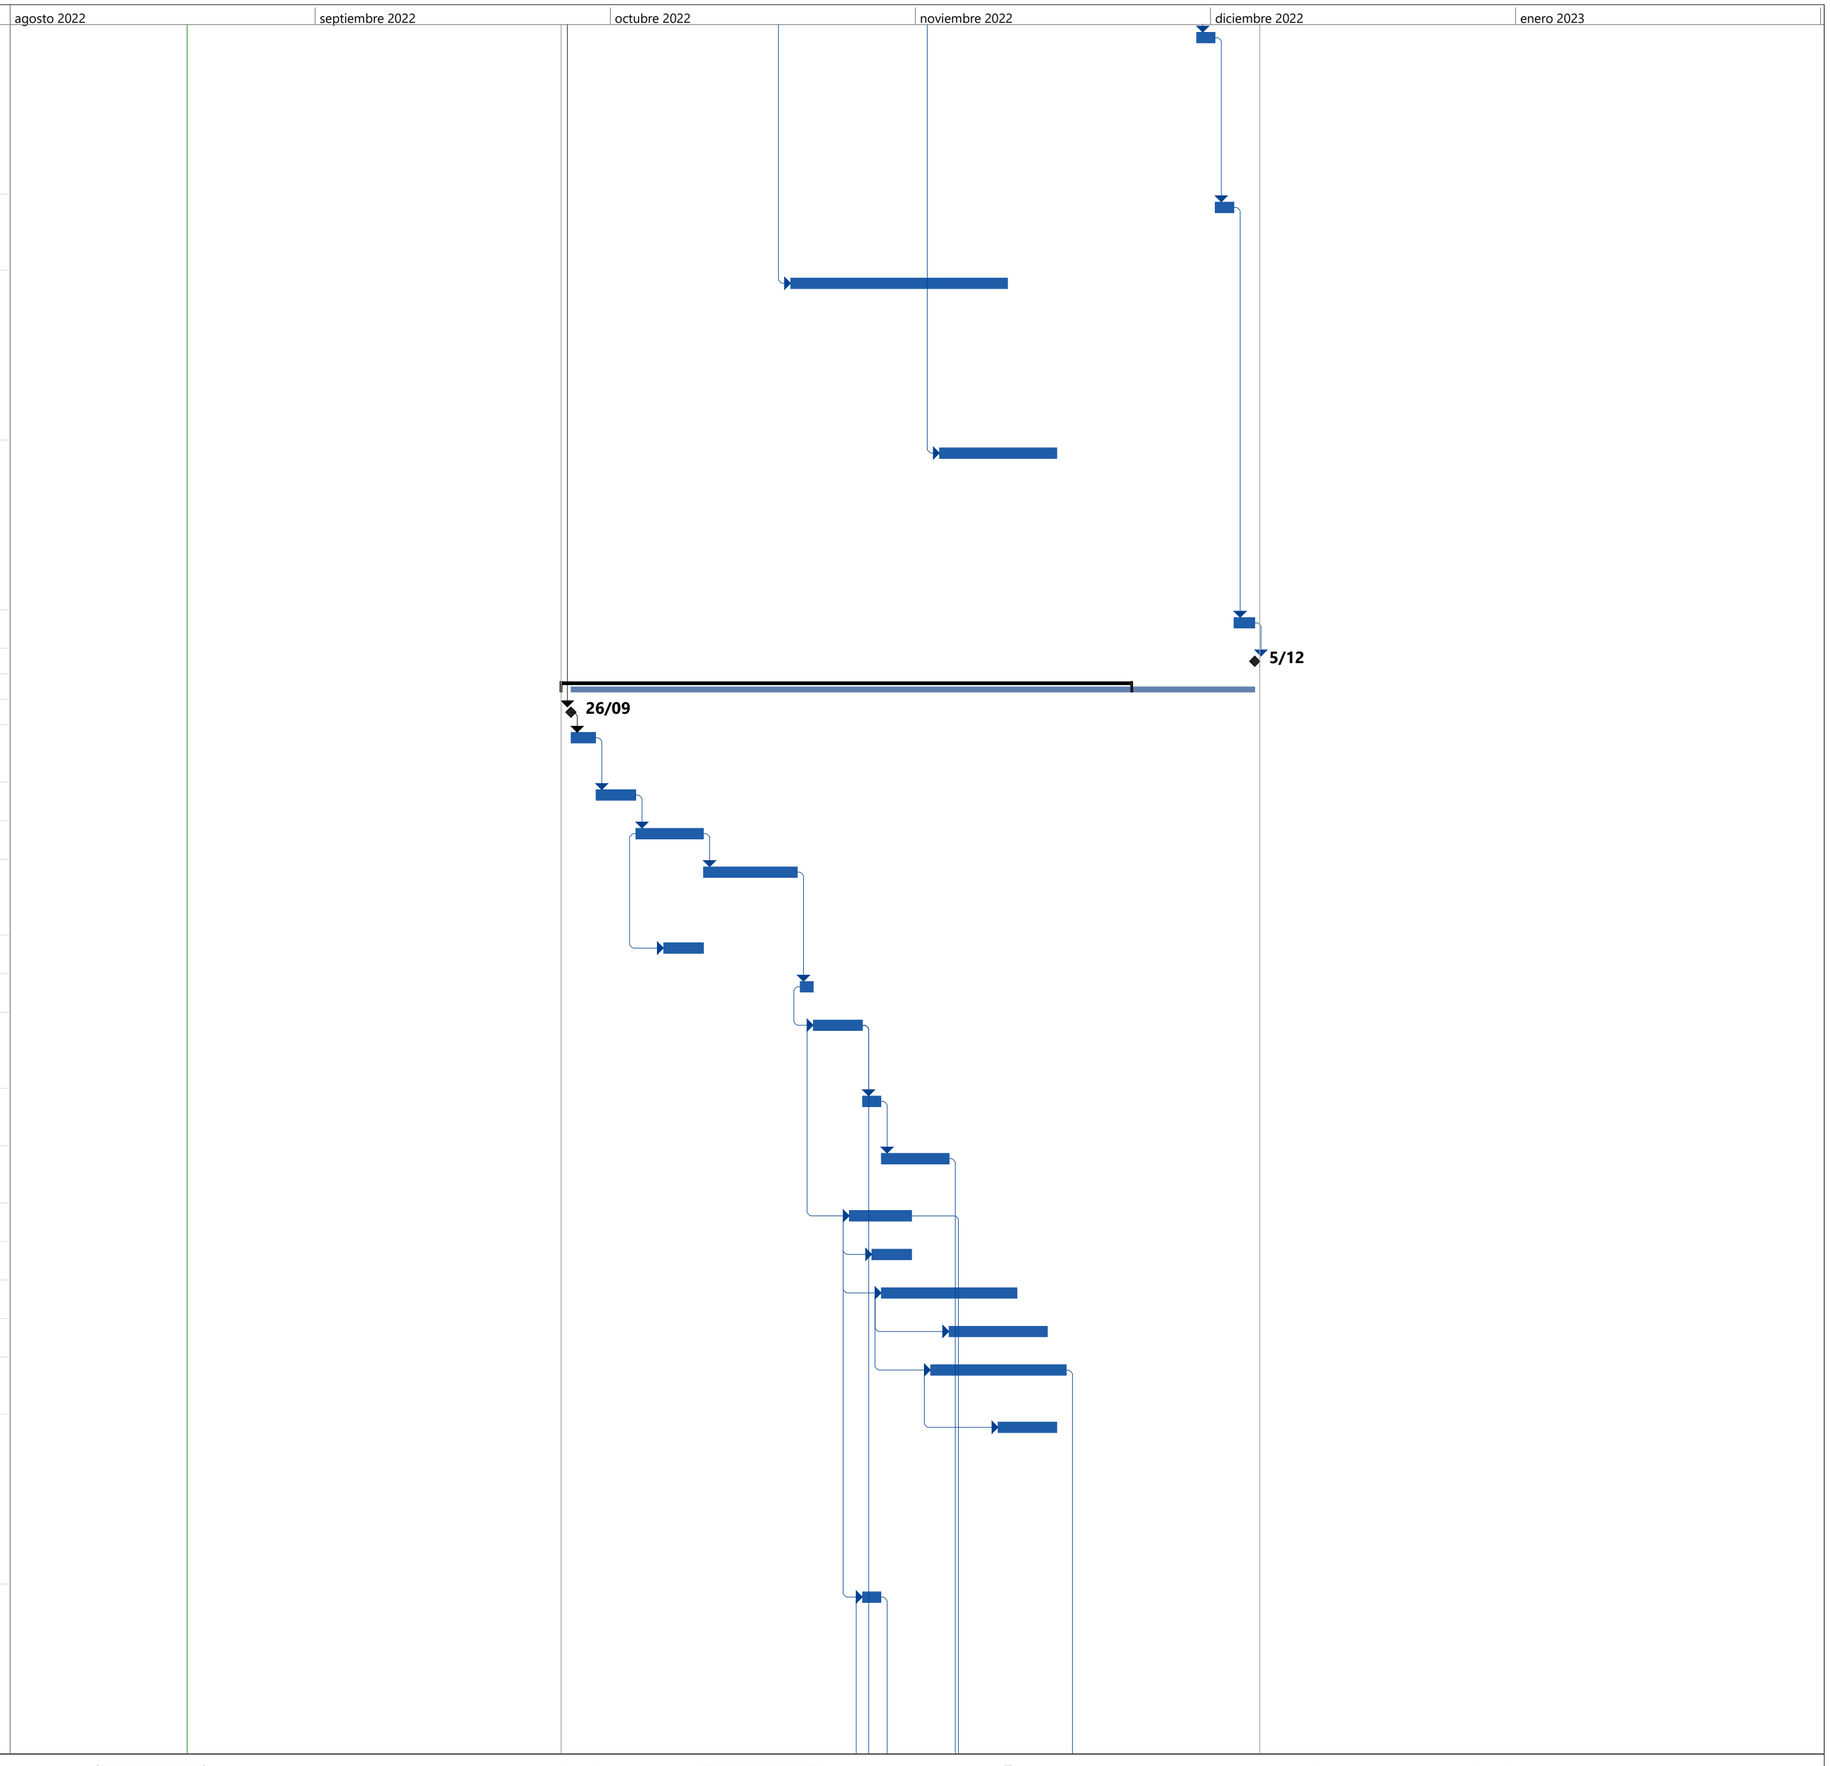

Proyecto: PROGRAMACION CA
Fecha: vie 19/08/22

Tarea · Resumen · Hito inactivo · solo duración · solo el comienzo · Hito externo · División crítica
División · Resumen del proyecto · Resumen inactivo · Informe de resumen manual · solo fin · Fecha límite · Progreso
Hito · Tarea inactiva · Tarea manual · Resumen manual · Tareas externas · Tareas críticas · Progreso manual


Id	Nombre de tarea	Duración	Comienzo
55	SUMINISTRO INSTALACIÓN Y PUESTA EN SERVICIO DE LUMINARIA LED HERMÉTICA LINEAL 18W SILVANA	4 días	jue 27/10/22
56	SUMINISTRO E INSTALACION TOMA DOBLE MONOFASICA CON P.T. 20A/120V	2 días	vie 28/10/22
57	SUMINISTRO E INSTALACION INTERRUPTOR SENCILLO (ON-OFF) 10A, 250 V, LINEA AMBIA REFRESH DE LEGRAND	2 días	mié 26/10/22
58	SUMINISTRO E INSTALACION INTERRUPTOR DOBLE (ON-OFF) 10A,	3 días	vie 28/10/22
59	SUMINISTRO INSTALACIÓN Y PUESTA EN SERVICIO DE PROTECCIÓN TERMOMAGNÉTICA MONOFÁSICA ENTRE 15 Y 65 A, 10KA, 120V, DE ACUERDO A DIAGRAMA UNIFILAR O CUADRO DE CARGAS	3 días	mar 1/11/22
60	SUMINISTRO INSTALACIÓN Y PUESTA EN SERVICIO DE TABLERO DE DISTRIBUCIÓN BIFÁSICO, ENCHUFABLES, OCHO (08) CIRCUITOS, PUERTA CON CHAPA Y LLAVES, INCLUYE PROTECCIONES TERMOMAGNÉTICAS Y TODOS LOS ELEMENTOS NECESARIOS PARA SU CORRECTA INSTALACIÓN Y PUESTA EN FU	3 días	vie 4/11/22
61	DESMONTE, RETIRO Y TRANSPORTE A SITIO AUTORIZADO DE SALIDAS ELÉCTRICAS EXISTENTE EN EL SITIO A INTERVENIR (TOMAS, LUMINARIAS, INTERRUPTORES, TUBERÍA, CABLEADO, CAJA, ETC.) DE ACUERDO A LA DESCRIPCIÓN EN LAS ESPECIFICACIONES TÉCNICAS, ESTOS ELEMENTOS DEBER	3 días	sáb 5/11/22
62	SUMINISTRO INSTALACIÓN Y PUESTA EN SERVICIO DE LUMINARIA LED PANEL 60X60 40W, INCLUYE SALIDA EN CABLE DE COBRE 1N12 CU-AWG-HFFR-LS FASES + 1N12 CU-AWG-HFFR-LS NEUTRO + 1N12 CU-AWG-DESN TIERRA (LIBRE DE HALÓGENOS, RETARDANTE A LA LLAMA, BAJA EMISIÓN DE HUM	3 días	mié 9/11/22
63	SUMINISTRO INSTALACIÓN Y PUESTA EN SERVICIO DE LUMINARIA LED REDONDA 18W, INCLUYE CABLEADO (PE, HF, FR, LS, LIBRE DE HALÓGENOS, RETARDANTE A LA LLAMA, BAJA EMISIÓN DE HUMOS), TUBERÍA EMT 3/4", Y TODOS LOS ACCESORIOS NECESARIOS PARA GARANTIZAR SU CORRECTA	2 días	sáb 12/11/22
64	PAÑETE IMPERMEABILIZADO MUROS 1:3 - E= 15 MM. INCLUYE SU APLICACIÓN EN FILOS, CARTERAS Y DILATACIONES"	2 días	sáb 12/11/22
65	CIELO RASO PVC 8MM (INCLUYE ESTRUCTURA Y COMPUERTAS PARA INSPECCION)	2 días	mar 15/11/22
66	SUMINISTRO E INSTALACION DE PINTURA EPOXICA AZUL - AMARILLA CON DEMARCACION DE SEGURIDAD, PARA TRAFICO PESADO PINTURA EPÓXICA EN 3 CAPAS SUPERFICIE PREVIAMENTE ALISTADA, (INCLUYE APLICACIÓN DE DESINCRUSTANTE, DEMARCACIÓN DE ZONAS DE ACUERDO A LA DISTRIBUC	1 día	mar 15/11/22
67	LIMPIEZA DE LA SUPERFICIE, CON CHORRO DE AGUA A UNA PRESIÓN MÍNIMA DE 3500 PSI. INCLUYE APLICACIÓN DE DESENGRASANTE BIODEGRADABLE TIPO SIKAGUARD-719W O SIMILAR ASI MISMO GENERAR ASPEREZA EN LA SUPERFICIE, INCLUYE MANO DE OBRA, HERRAMIENTAS, EQUIPOS, MATER	1 día	mié 16/11/22
68	SUMINISTRO E INSTALACIÓN DE ESTUCO PLASTICO	3 días	sáb 12/11/22
69	RESANE Y PINTURA SOBRE MUROS KORAZA A TRES MANOS , PREVIA LIMPIEZA DE SUPERFICIE (HIDROLAVADO) Y /O ESCARIFICADO.	6 días	mar 8/11/22
70	VINILO TIPO-1, 3 MANOS (INCLUYE FILOS Y DILATACIONES)	6 días	mar 15/11/22

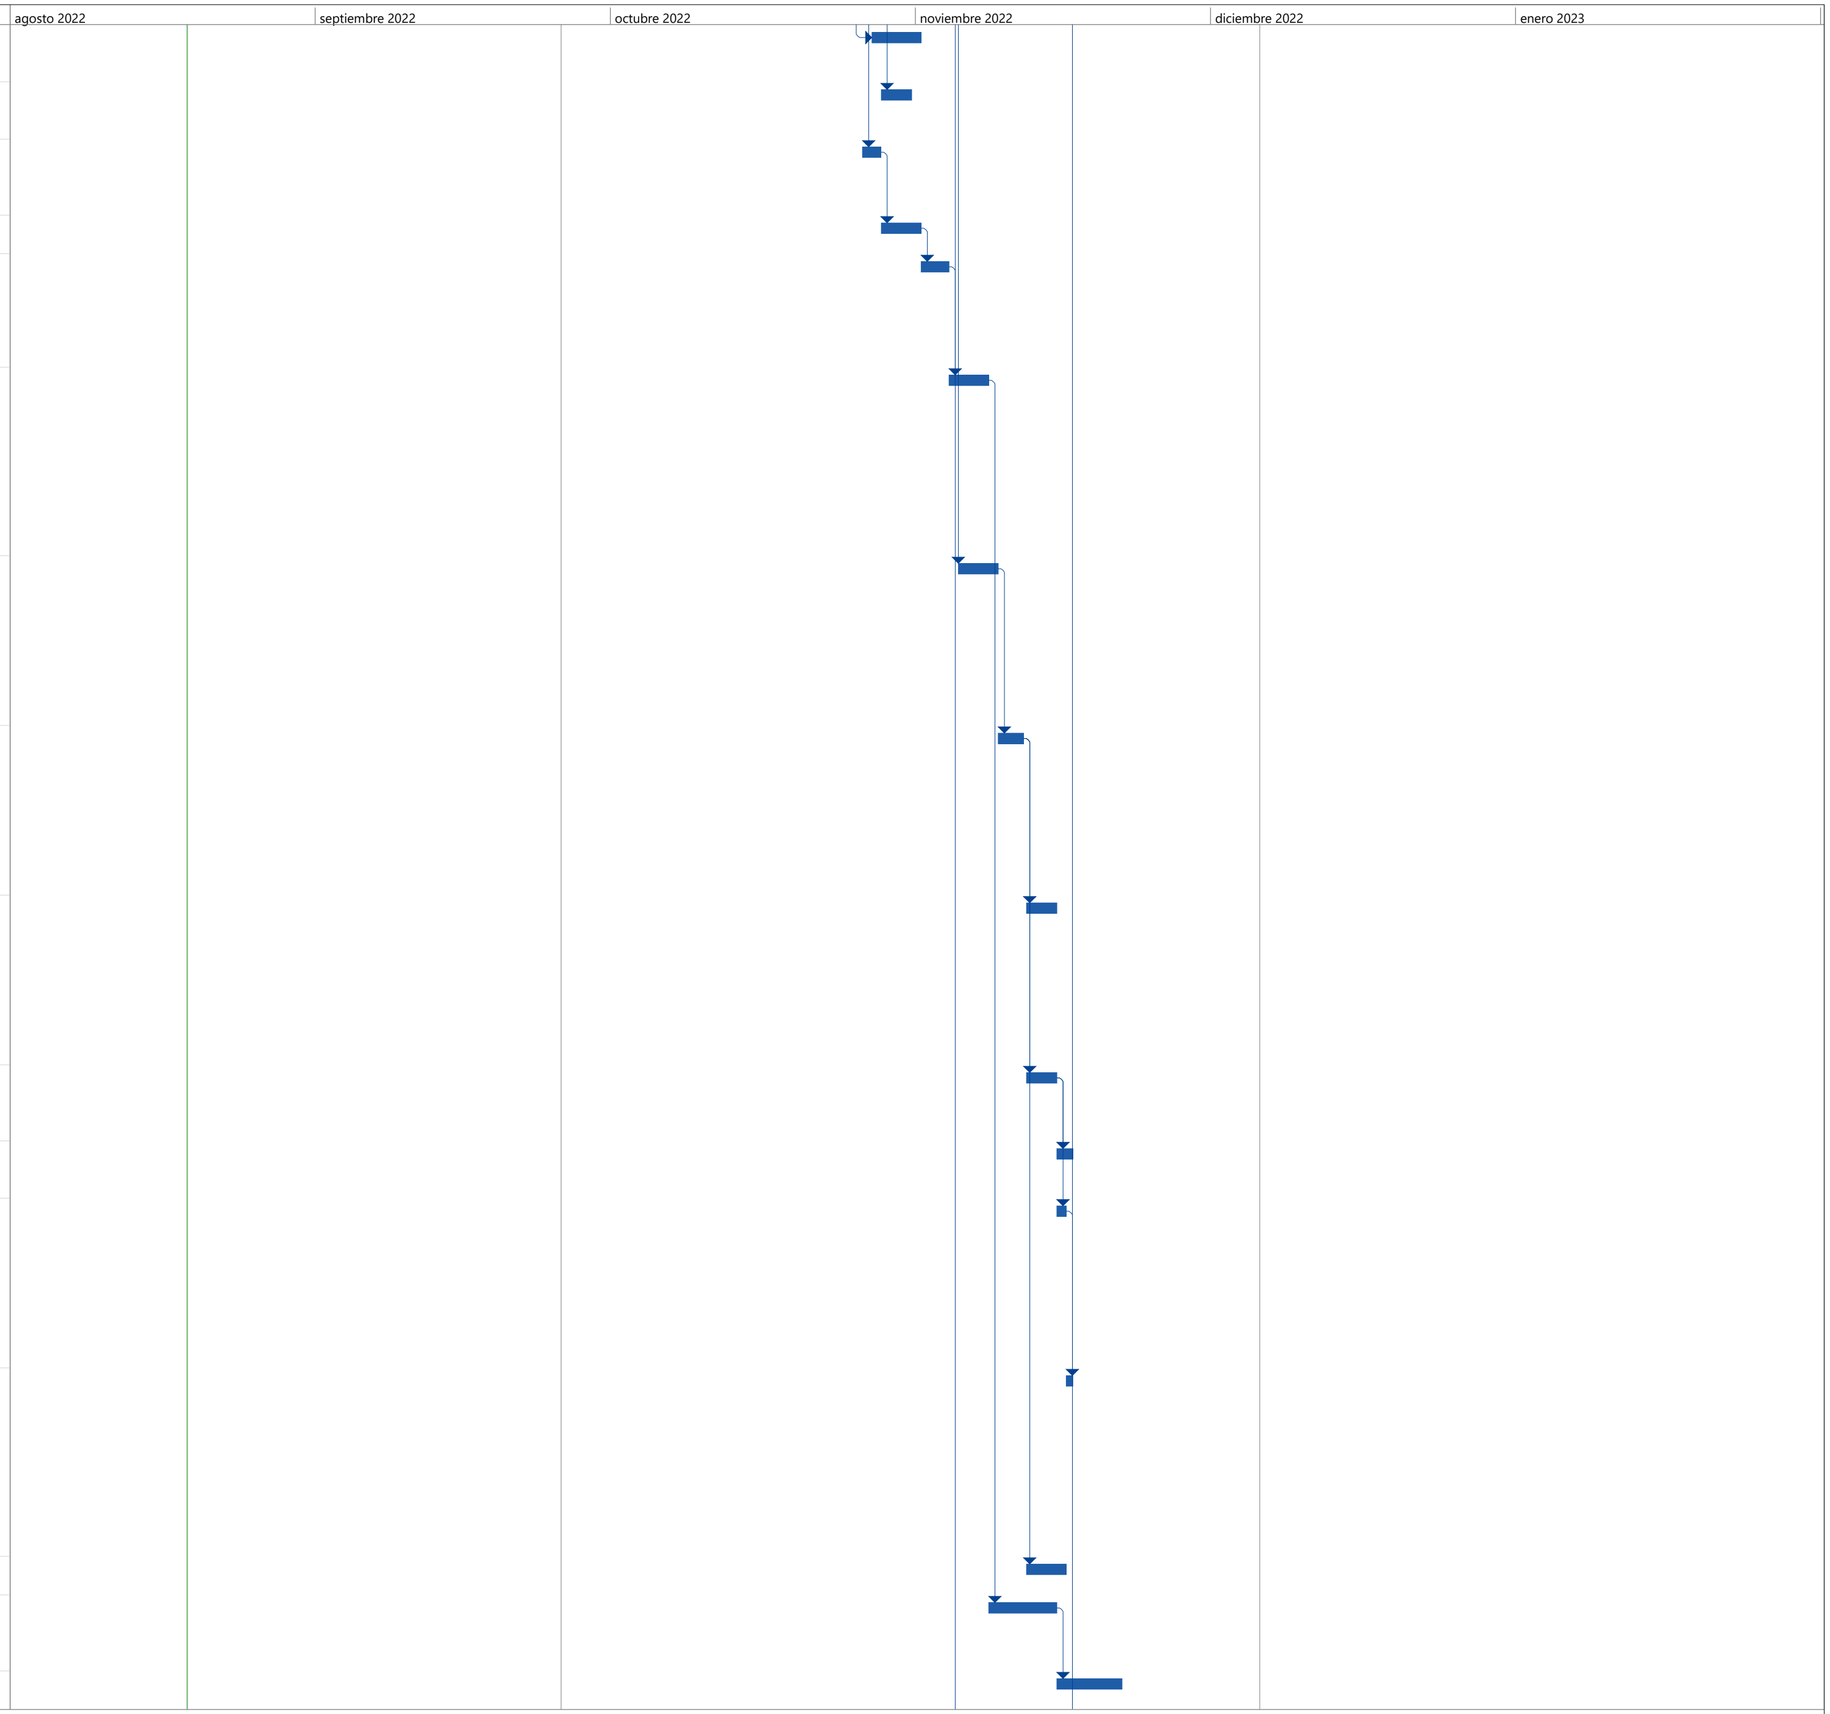

Proyecto: PROGRAMACION CA
Fecha: vie 19/08/22

Tarea · Resumen · Hito inactivo · solo duración · solo el comienzo · Hito externo · División crítica
División · Resumen del proyecto · Resumen inactivo · Informe de resumen manual · solo fin · Fecha límite · Progreso
Hito · Tarea inactiva · Tarea manual · Resumen manual · Tareas externas · Tareas críticas · Progreso manual

Id	Nombre de tarea	Duración	Comienzo
71	SIPS MUEBLE TABLERO MELAMINICO RH ESPESOR DE 15 MM PARA INSTALAR BAJO MESÓN DE LAVAMANOS, INCLUYE SUPERFICIE EN SUS SEIS LADOS, ENTREPAÑOS, DIVISIONES INTERNAS, MANIJAS Y TODOS LOS ELEMENTOS PARA SU CORRECTO FUNCIONAMIENTO	5 días	vie 4/11/22
72	PUERTA ENTAMBORADA EN LÁMINA C.R. GALVANIZADA CAL.18, CON PERSIANA INFERIOR Y SUPERIOR. INCLUYE MARCO.	5 días	jue 10/11/22
73	MANTENIMIENTO DE PUERTAS METALICAS CONSISTENTE EN LJAR, RESANAR, APLICAR ANTICORROSIVO A DOS MANOS Y ACABADO FINAL EN PINTURA ESMALTE A DOS MANOS POR METODO DE ASPERSION, COLOR A DEFINIR POR LA SUPERVISION	3 días	mié 16/11/22
74	MANTENIMIENTO DE ESCALERA METALICA DE 15 PASOS DE 27 X 90 CMS, DOS DESCANSOS DE 0,9 X 01 MT, EN LAMINA CORRUGADA, BARANDAS EN TUBO DE 2" Y TUBO DE 1" DE 90 CM DE ALTO X 6,5 MT CADA LADO, VIGAS IP 7" DE SOPORTES LATERALES Y VIGA 10 X 10 CM X 3 MT LARGO, MA	6 días	vie 18/11/22
75	MANTENIMIENTO DE ESTRUCTURA METALICA TIPO VIGA IP 4 X 4" Y/O 5 X 5" POR TODOS SUS LADOS, CONSISTENTE EN LIMPIEZA, LIJADO Y	8 días	mié 16/11/22
76	PUERTA EN ALUMINIO	5 días	jue 17/11/22
77	TEJA EN LÁMINA PARA CUBIERTA SIN TRASLAPO COLOR BLANCO/AZUL/VERDE EXTERIOR O SIMILAR SEGUN UMA Y BLANCO INTERIOR TIPO SENCILLA CAL 24 (INCLUYE STANDING S 0,61XML 26 V/B, CLIP TEJA STANDING, TRAXX 3-10-16 X3/4), CABALLETES, LIMATESAS, FLANCHES Y TODO ACCES	3 días	mié 23/11/22
78	ESTRUCTURA METÁLICA ESTRUCTURAL NEGRA SEGUN PLANOS. INCLUYE TODOS LOS ELEMENTOS ESTRUCTURALES PARA SU MONTAJE Y CORRECTO FUNCIONAMIENTO COMO CORREAS, TEMPLETES, CONTRAVIENTOS Y OTROS ACCESORIOS, PINTURA EN ANTICORROSIVO Y ESMALTE	2 días	sáb 26/11/22
79	ORINAL CORRIDO EN CONCRETO 3000 PSI, ESPESOR: 0,07 M , 0,30 M ALTO, 0,25 M FONDO, ACABADO EN PORCELANATO NEGRO CON WIN DE ALUMINIO EN BORDES, INCLUYE ACERO DE REFUERZO 60000 PSI, FORMALETAS , Y DEMAS ELEMENTOS NECESARIOS PARA SU CORRECTA ELABORACION Y PUE	3 días	mar 29/11/22
80	RETIRO DE SOBRANTES FUERA DE LA UNIDAD	2 días	vie 2/12/22
81	FIN COMBUSTIBLE	0 días	lun 5/12/22
82	FIN PROYECTO	0 días	lun 5/12/22

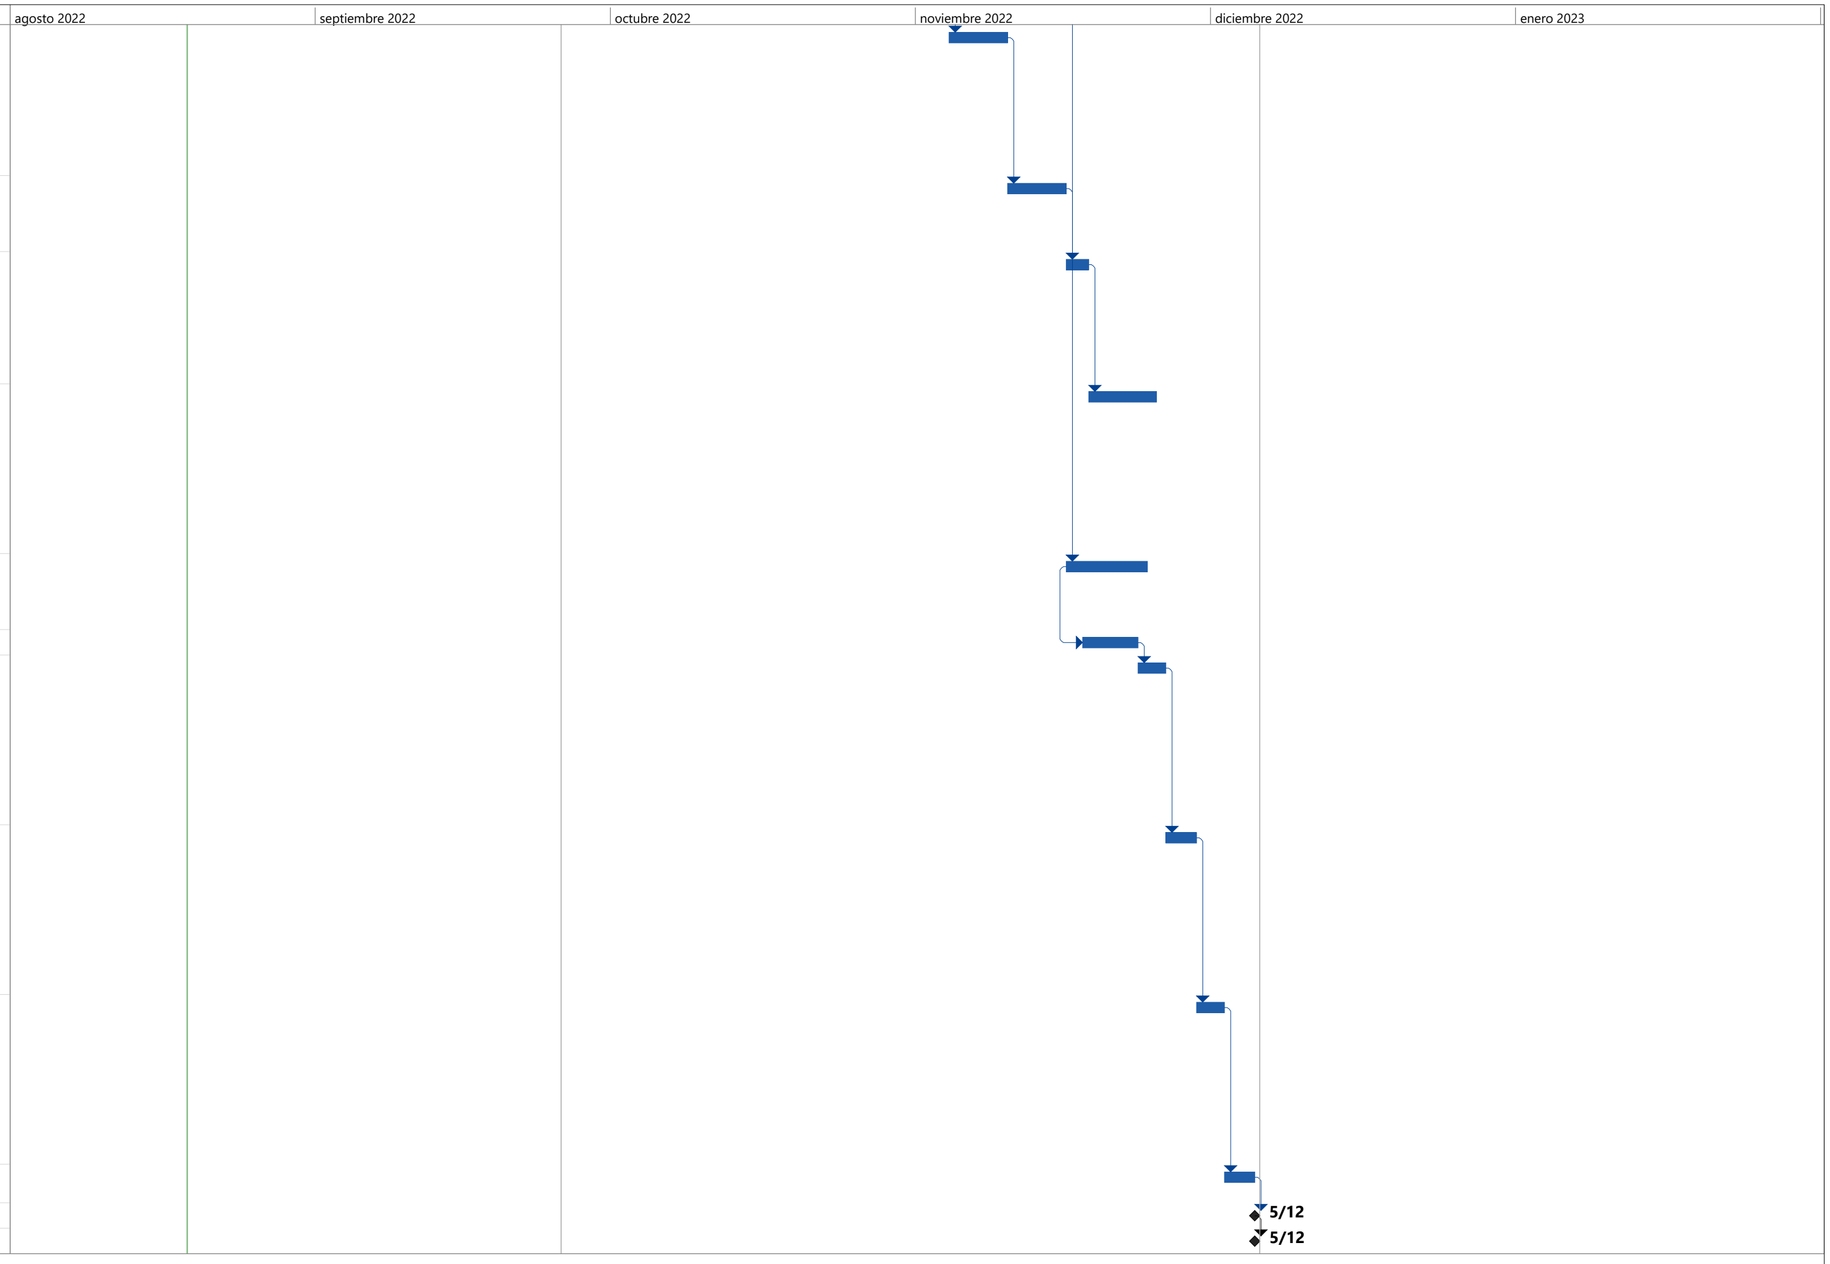

Proyecto: PROGRAMACION CA
Fecha: vie 19/08/22

Tarea	Resumen	Hito inactivo	solo duración	solo el comienzo	Hito externo	División crítica
División	Resumen del proyecto	Resumen inactivo	Informe de resumen manual	solo fin	Fecha límite	Progreso
Hito	Tarea inactiva	Tarea manual	Resumen manual	Tareas externas	Tareas críticas	Progreso manual