
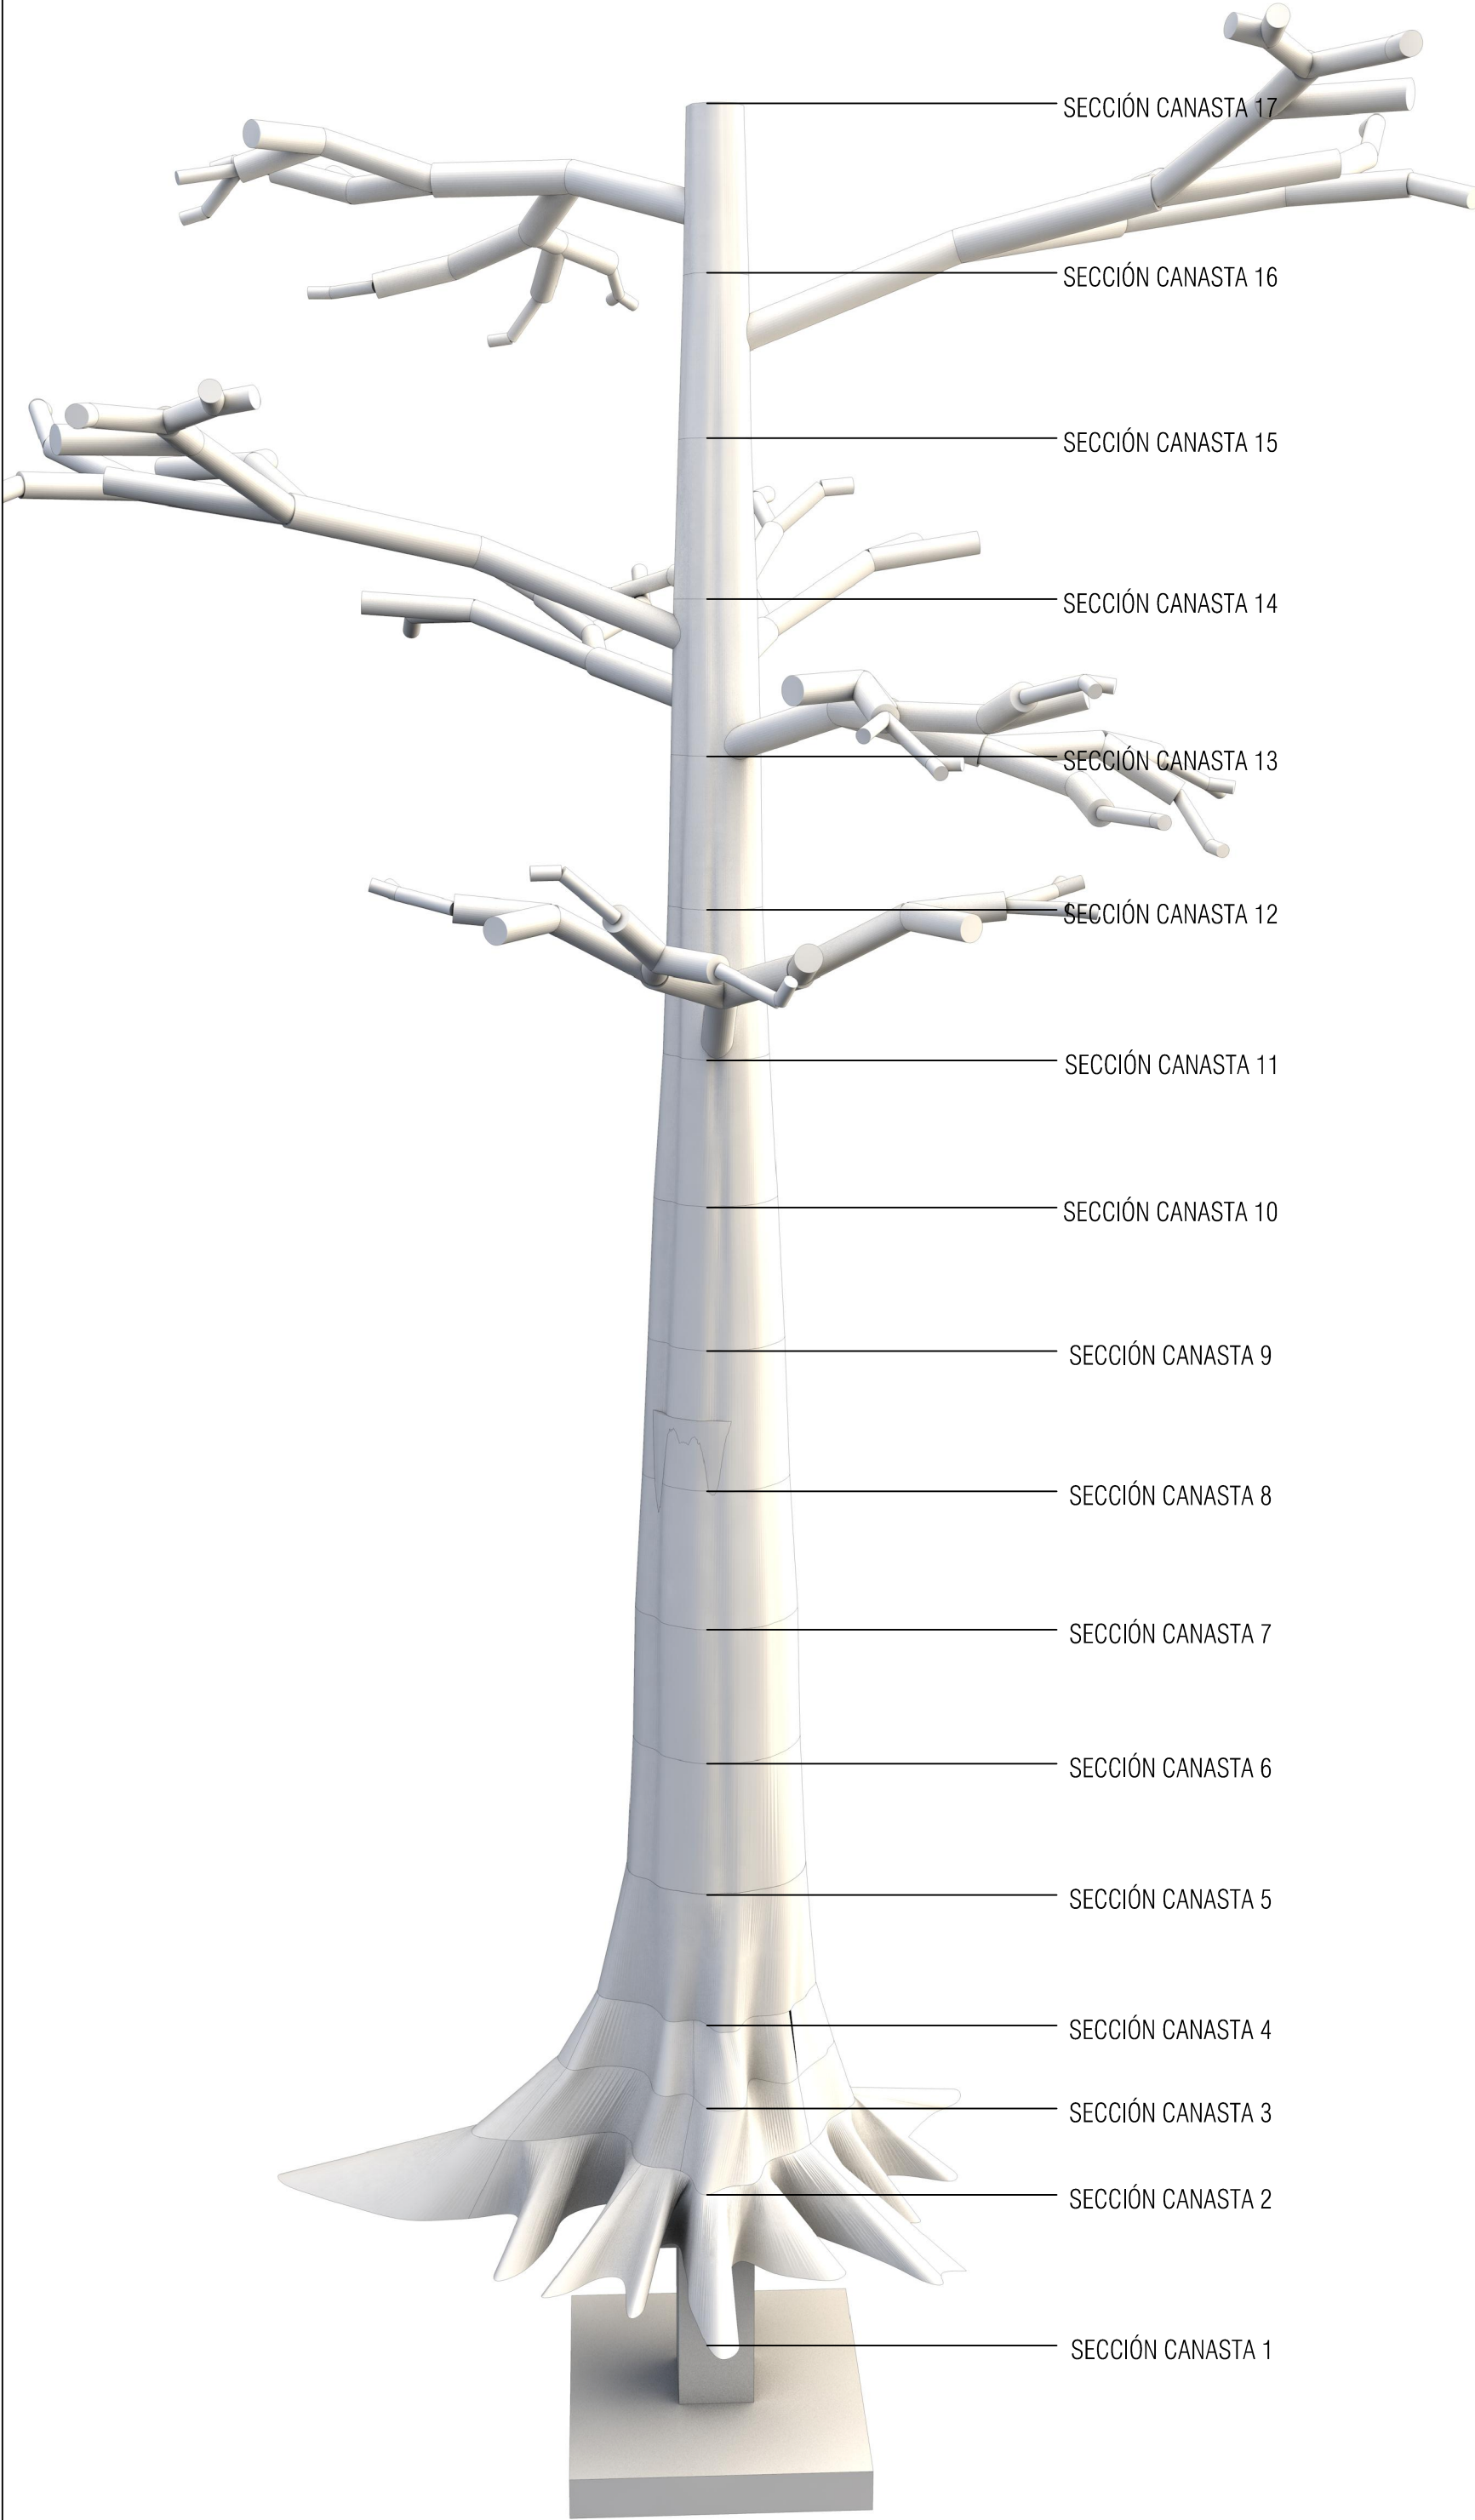
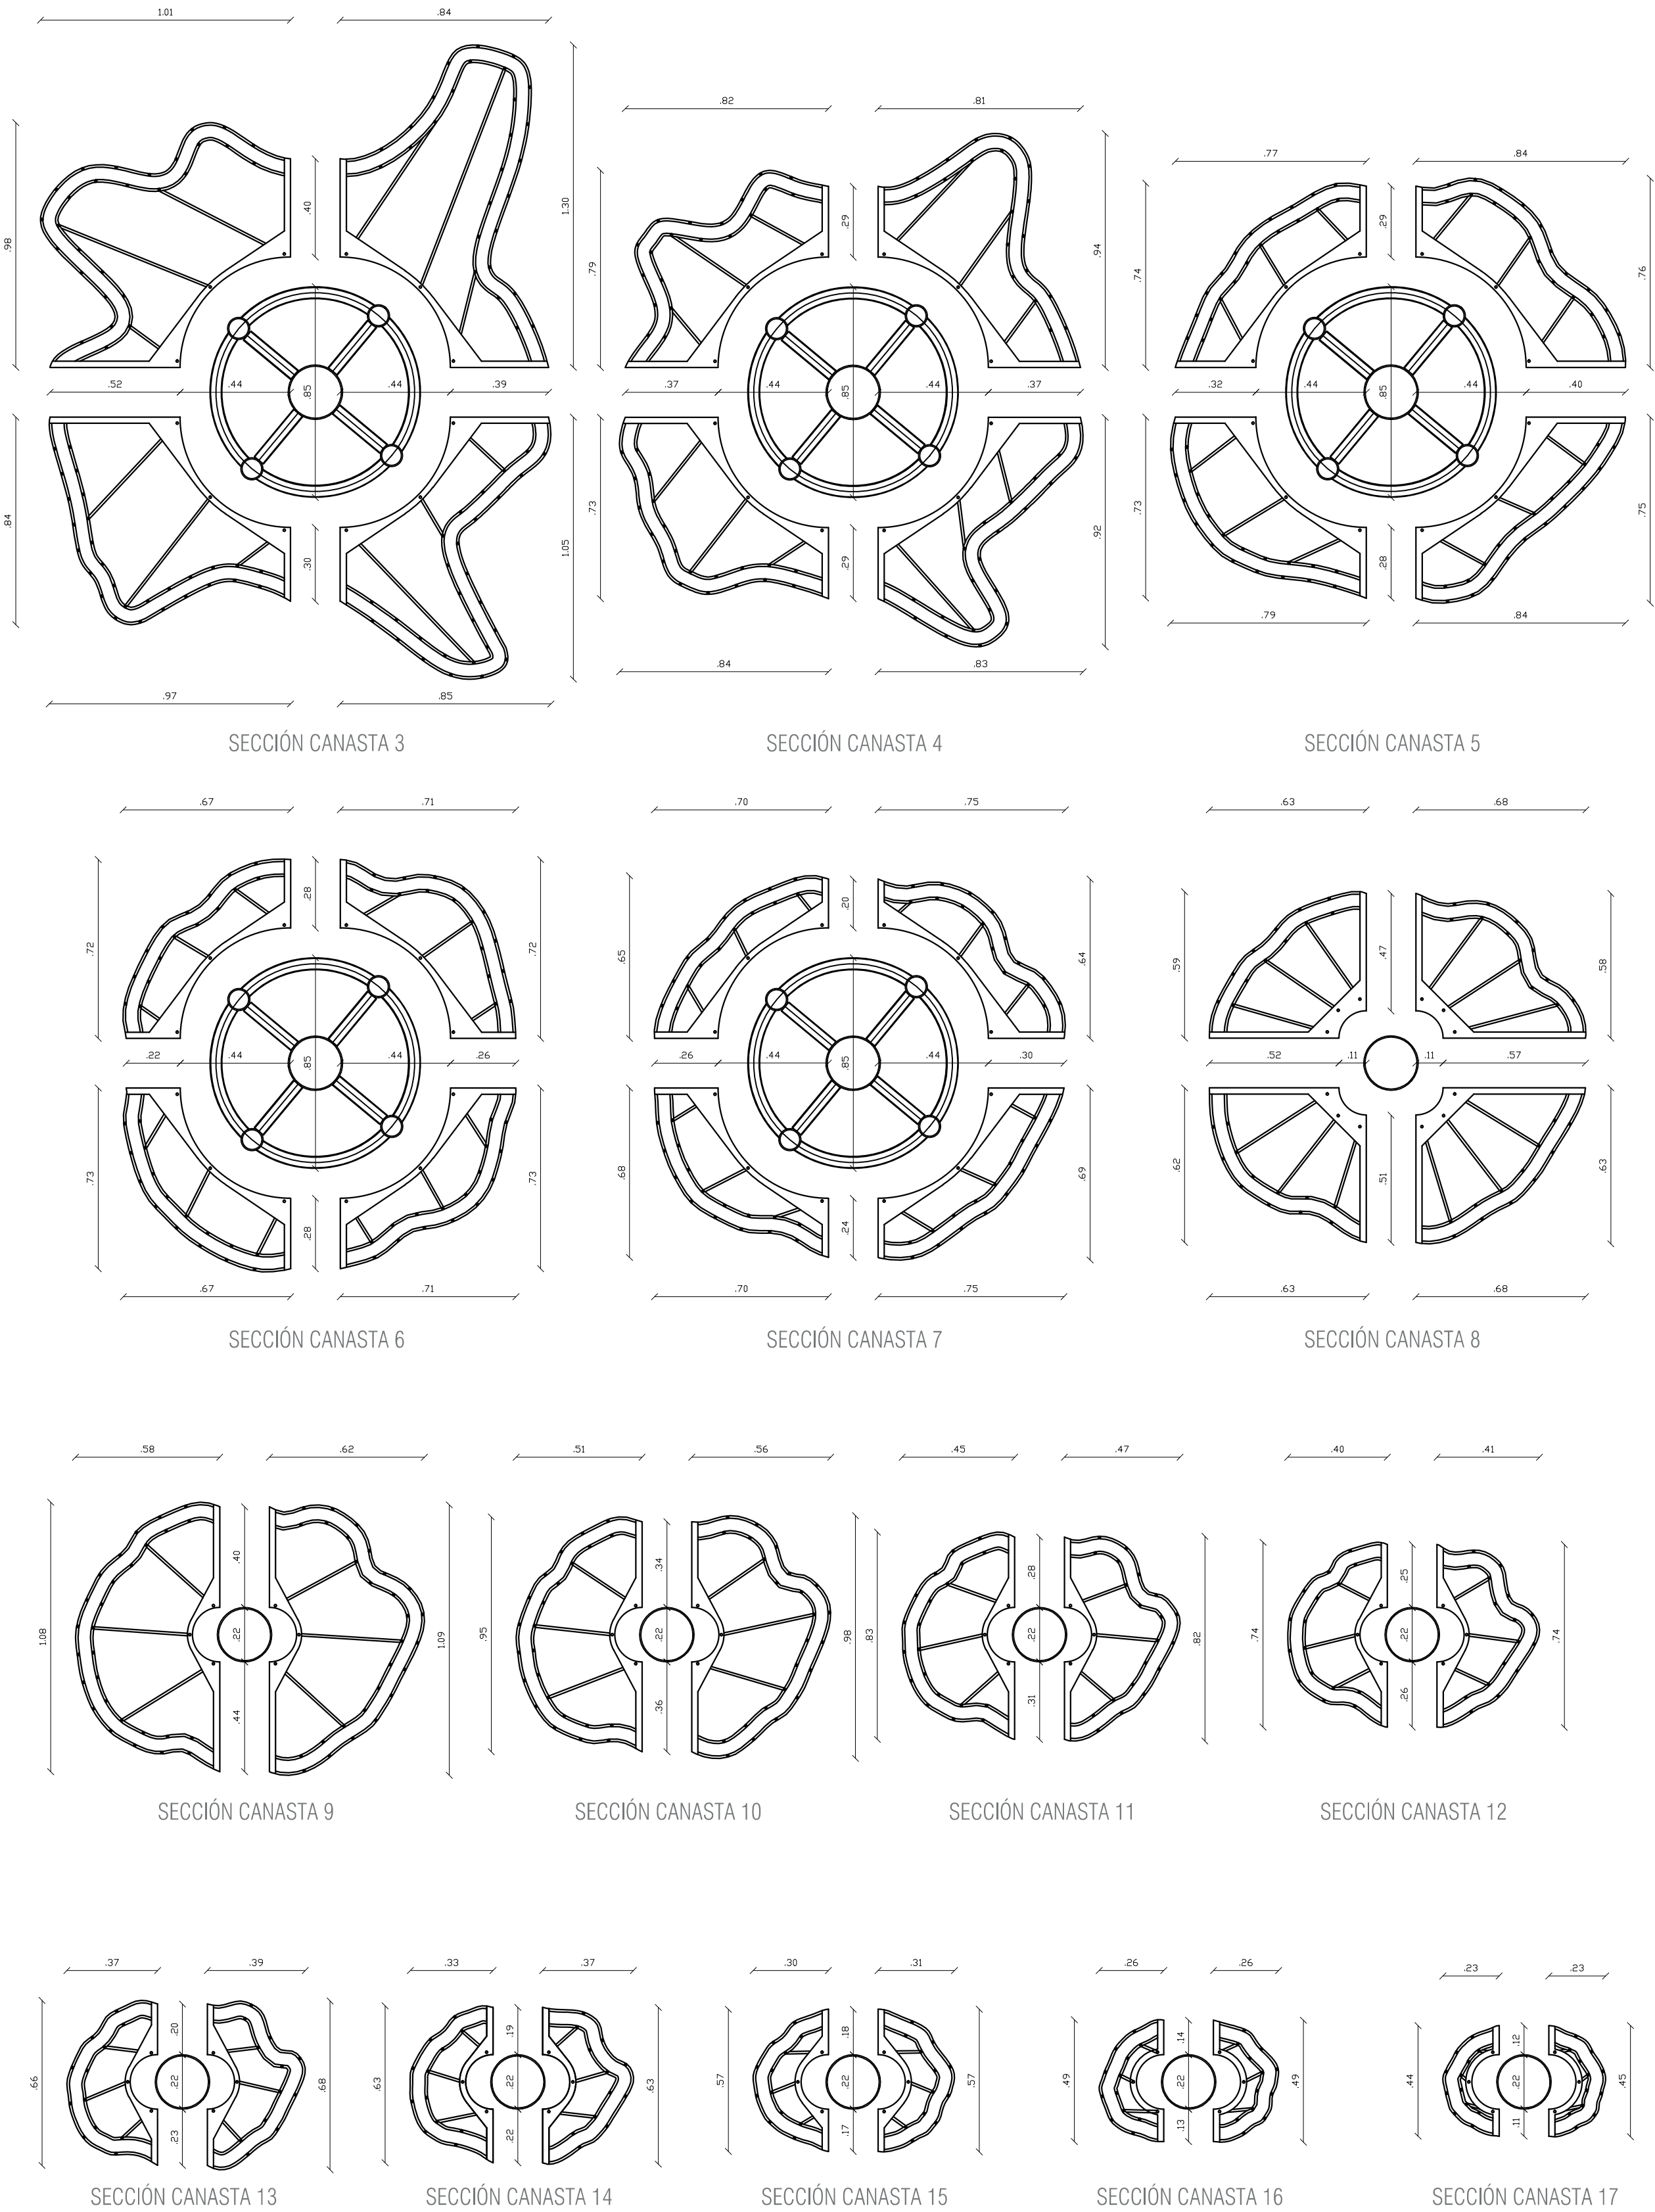


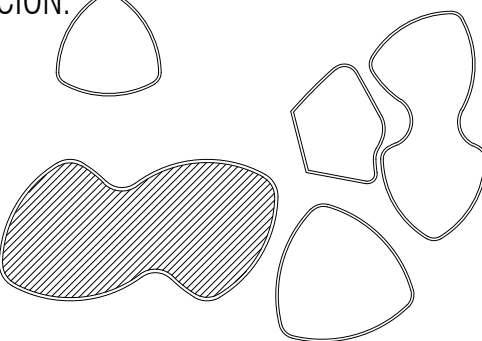

UBICACIÓN CANASTILLAS

CONTRATO N°:	
Contrato de Consultoría 1487 de 2016.	
PROYECTO: PROYECTO JARDIN BOTANICO "AMBIENTACIÓN TROPICARIO"	
CEB S.A.S. NIT. 900511709-0	
V.B. DIRECTOR DE CONSULTORIA	
Arq. Carlos Eduardo Betancourt S Mat: A25222007-79592687	
V.B. ESPECIALISTA	
D.I. Nadia Guacaneme C	
DISEÑO:	
Arq Carlos Betancourt S D.I. Nadia Guacaneme C	
EQUIPO: Arq Camilo Calvo C PROTOTIPADO Y MODELADO Aurora Castañeda G Camilo Contreras H	OBSERVACIONES:
MODIFICACIONES:	FECHA (DD/MM/AA):
LOCALIZACIÓN:	
	
FECHA DE IMPRESIÓN:	
02/02/2018	
ARCHIVO:	
SECCIONES CANASTAS AR 5.dwg	
CONTIENE:	
DISEÑO SECCIONES CANASTAS AR 5	
ESCALA:	CONSECUTIVO:
1:20	AR 5.2