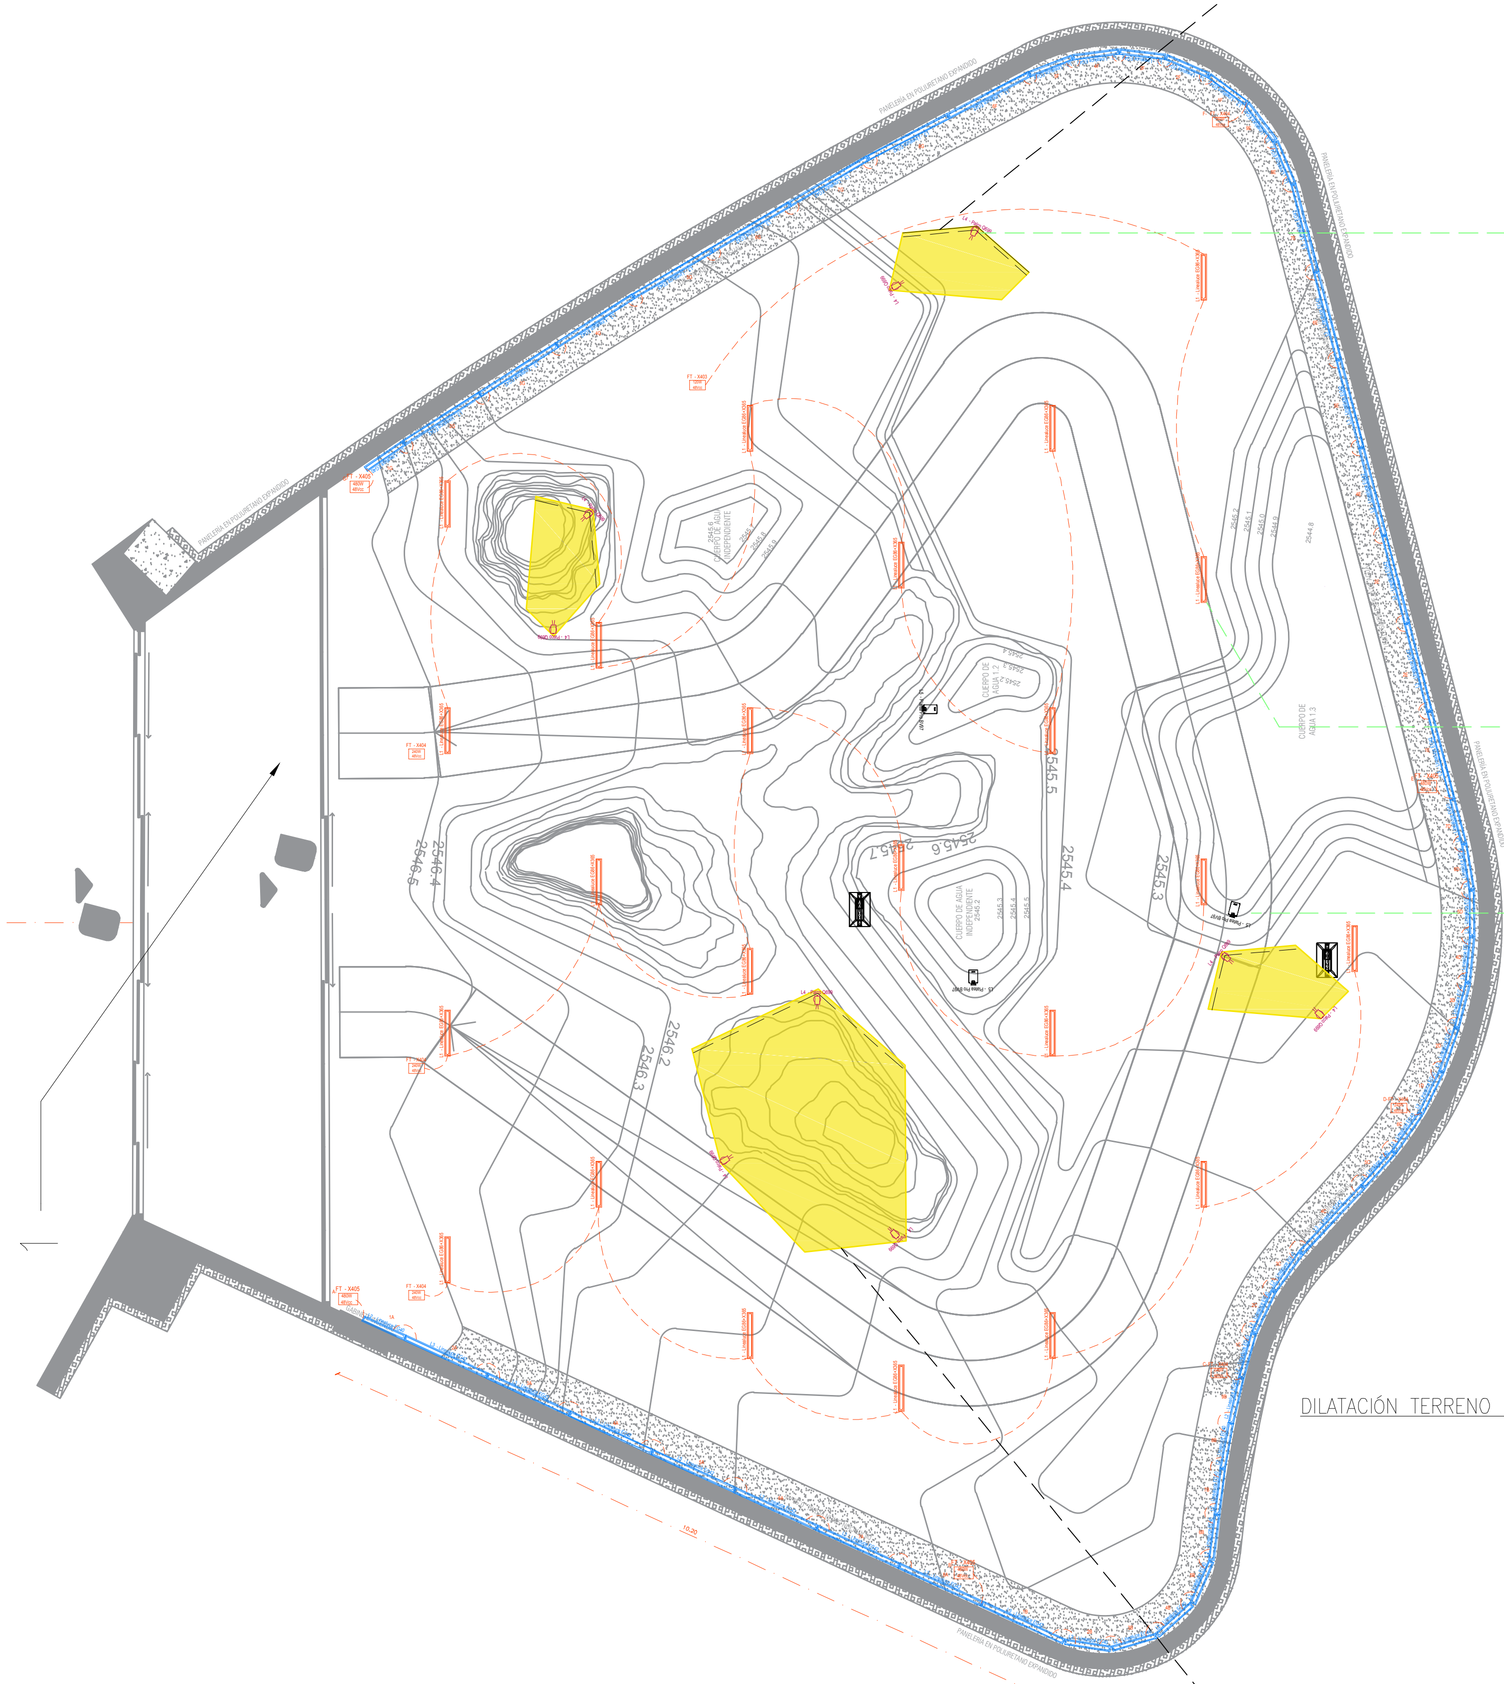


ILUMINACIÓN DE APOYO PARA ZONAS DE SIEMBRA

ILUMINACIÓN INDIRECTA SOBRE CIELORRASO

ILUMINACIÓN DIRECTA SOBRE CUERPOS DE AGUA

LINEA BAÑADO DE PARED

CAMBIO DE TEMPERATURA COLOR 2700K – 5700K

DILATACIÓN TERRENO CON MURO

LUCARNAS DE ENTRADA DE LUZ NATURAL

LÁMPARAS

Convención	Descripción de la luminaria	Temperatura de Color
L1 - Linealuce EG86+X365	Iluminación indirecta sobre cielorrasos.	Tunnable White 2700-5700K
L2 - Linealuce EG40	Iluminación bañado de muro	Tunnable White 2700-5700K
L3 - Linealuce EG42	Iluminación bañado de muro	Tunnable White 2700-5700K
L4 - Palco Q699	Iluminación areas de siembra	4000K
L5 - Platea Pro BV97	Iluminación acento sobre cuerpos de agua	RGBW

NOTAS

Para la correcta instalación deben ser revisadas las fichas técnicas y de instalación de las lumiarias adjuntas. Pueden ser descargadas de las página www.iguzzini.it

ALCALDÍA MAYOR DE BOGOTÁ D.C.

BOGOTÁ MEJOR PARA TODOS

Jardín Botánico de Bogotá José Celestino Mutis
Centro de Investigación y Desarrollo Científico

CONTRATO N°:
Contrato de Consultoria 1487 de 2016.

PROYECTO:
PROYECTO JARDIN BOTANICO
"AMBIENTACIÓN TROPICARIO"

CEB S.A.S.
NIT. 900511709-0

V.B. DIRECTOR DE CONSULTORIA
Arq. Carlos Eduardo Betancourt S
Mat: A25222007-79592687

V.B. ESPECIALISTA
Arq. Carlos Eduardo Betancourt S


DISEÑO:
Arq. Carlos Eduardo Betancourt S
DI. Nadia Guacaneme

EQUIPO:
DISEÑO: Carlos Betancourt
Nadia Guacaneme
DIBUJO: Agostina Macchi

OBSERVACIONES:

MODIFICACIONES:	FECHA (DD/MM/AA):
Anteproyecto	05/10/2017
Ajuste Cantidades de Equipos	01/12/2017
Entrega final	26/12/2017
Revisión	07/03/2018

LOCALIZACIÓN:

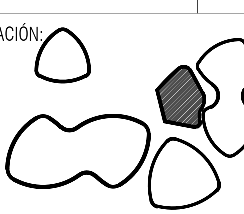

FECHA DE IMPRESIÓN:
14/09/2018

ARCHIVO:
DISEÑO ILUMINACION SUPERPARAMO 12_09_18.dwg

CONTIENE:
PLANTA SISTEMA DE ILUMINACIÓN

ESCALA:
1:100

CONSECUTIVO:
IL-1

Este plano y su contenido, están protegidos por la ley de derechos de autor. Si el poseedor de este plano lo disemina, distribuye, copia o usa sin autorización escrita, formal y legal de CEB S.A.S., estará violando las disposiciones de la Ley 23 de 1982, sobre derechos de autor.