
PLANTAS

PLANTAS

CORTES

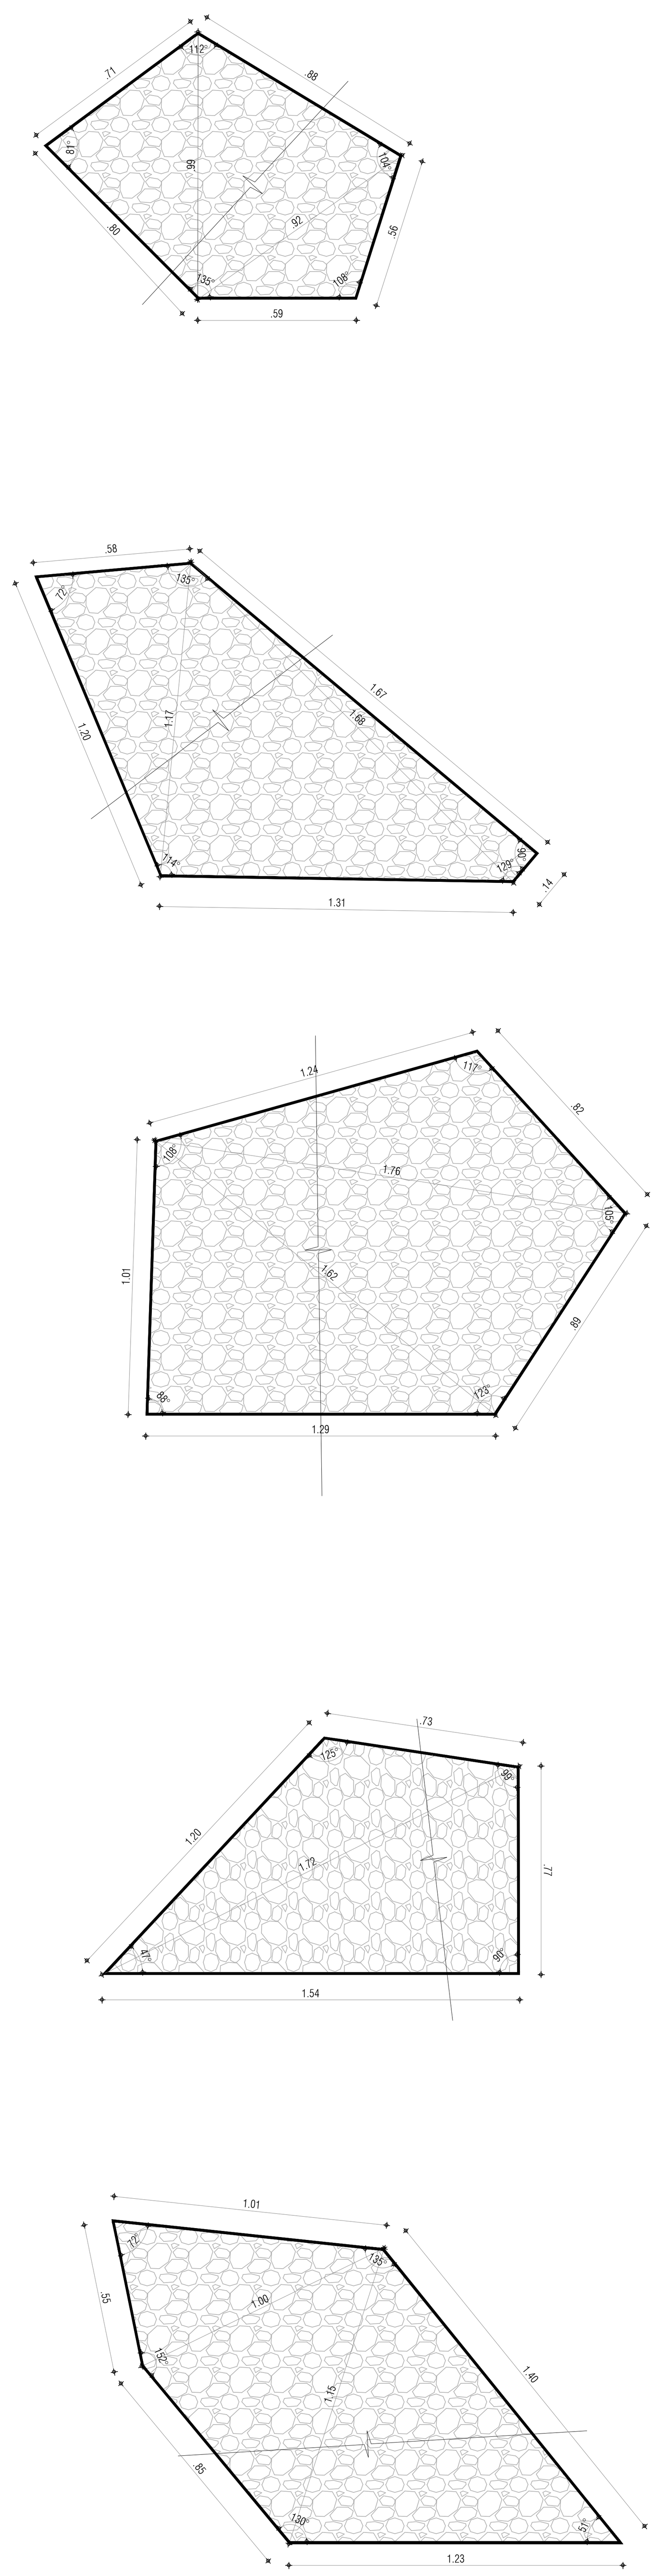

T1'
06 uds


T2'
03 uds

T3'
04 uds

T4'
03 uds

T5'
02 uds

TOTAL : 52 UDS

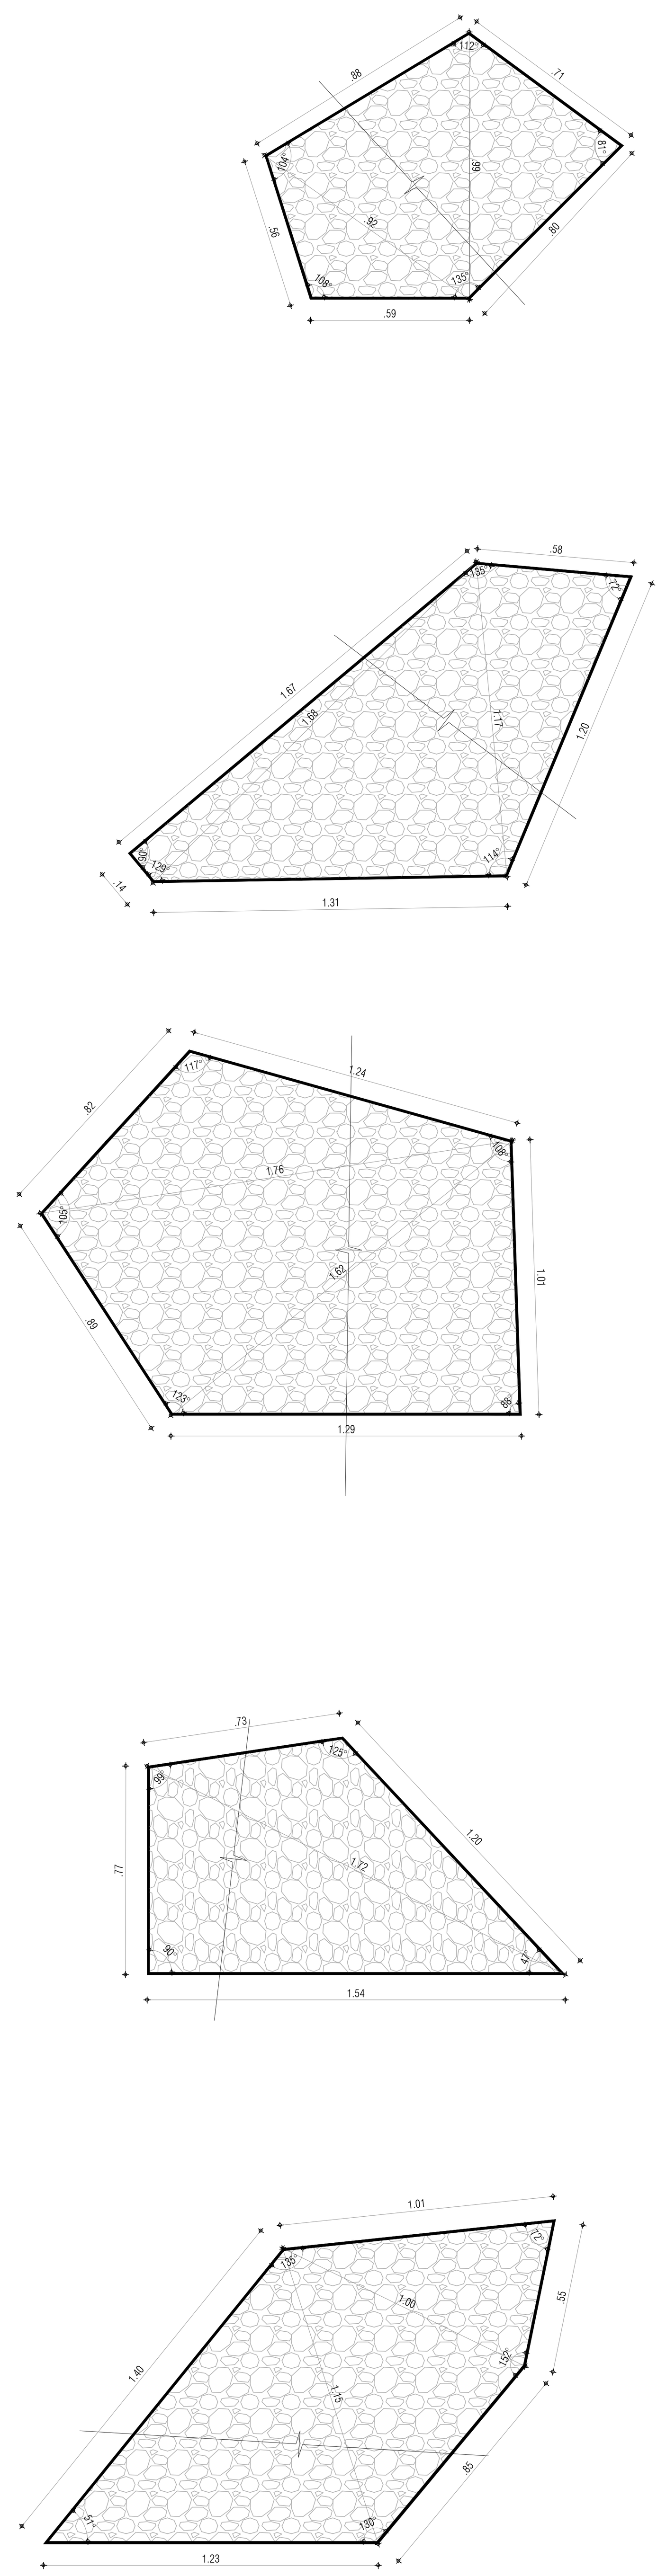


T1
09 uds

T2
07 uds

A3
06 uds

T4
06 uds

T5
06 uds

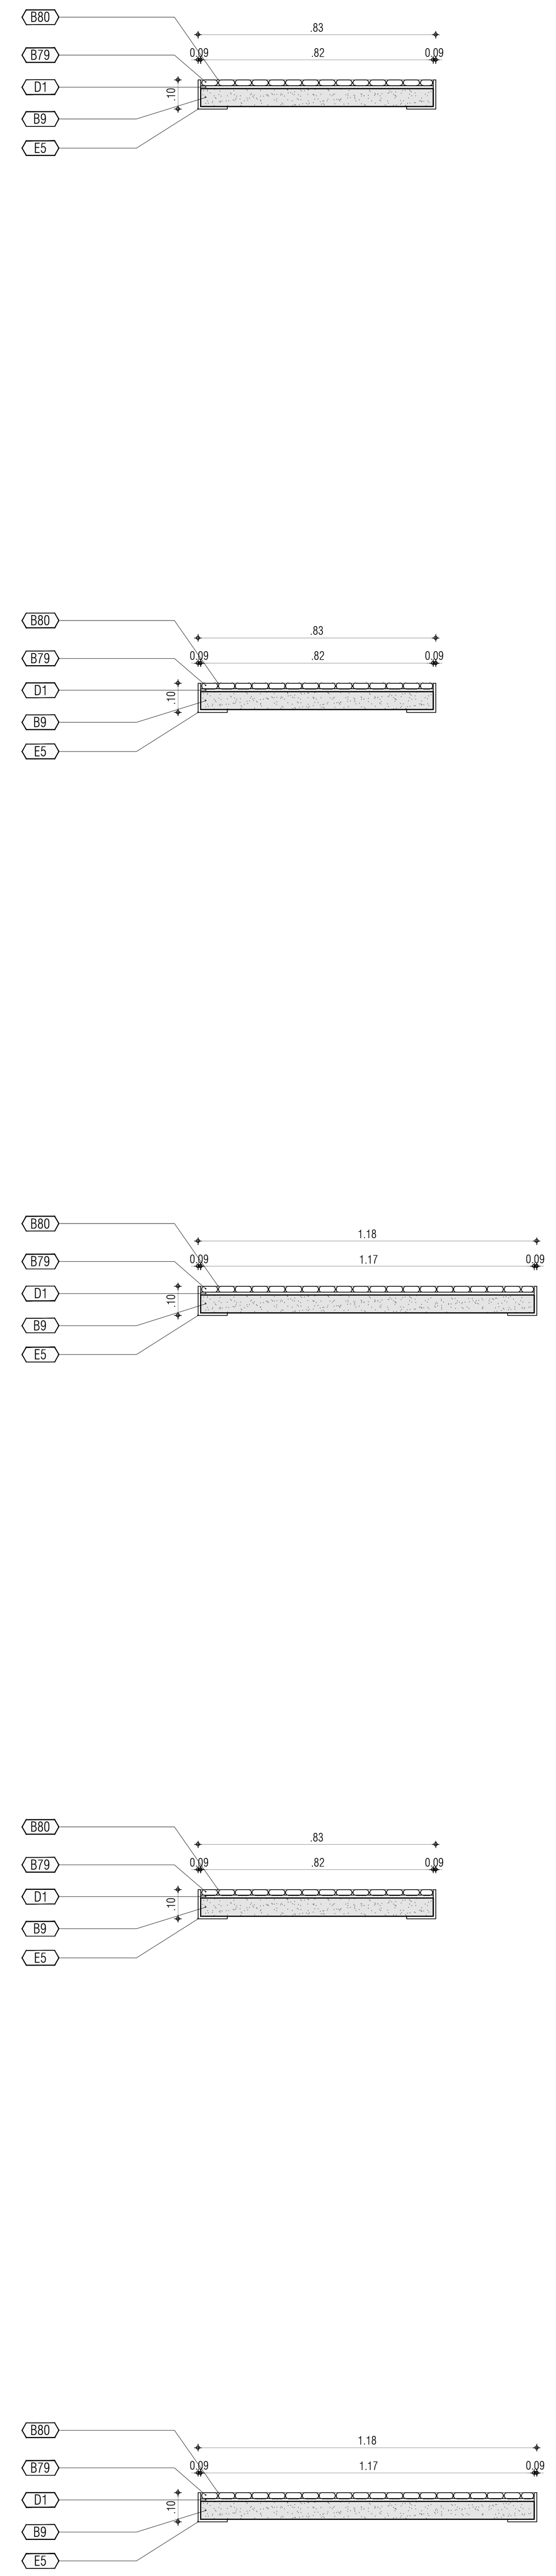

D1 Mortero de pega
Mortero de pega resistencia final entre 7.5 Mpa y 10 Mpa dosificación, espesor, especificaciones, según detalle especifico.

B9 Placa en Concreto
Placas prefabricadas de concreto dimensiones según tipo, vaciado con formaleta de madera.

E5 Platina metálica
Platina metálica de soporte , calibre según cálculo + anticorrosivo, + pintura de acabado según criterio arquitectónico. Fijación según pliego de condiciones.

B79 Piedra tomboleada 25mm - 40mm
Pisos en piedra tomboleada pegada sobre base de cemento, con espesores variables entre 25mm y 40mm

B80 Sello de arena

D1 Mortero de pega
Mortero de pega resistencia final entre 7.5 Mpa y 10 Mpa dosificación, espesor, especificaciones, según detalle especifico.

B9 Placa en Concreto
Placas prefabricadas de concreto dimensiones según tipo, vaciado con formaleta de madera.

E5 Platina metálica
Platina metálica de soporte , calibre según cálculo + anticorrosivo, + pintura de acabado según criterio arquitectónico. Fijación según pliego de condiciones.

B79 Piedra tomboleada 25mm - 40mm
Pisos en piedra tomboleada pegada sobre base de cemento, con espesores variables entre 25mm y 40mm

B80 Sello de arena

D1 Mortero de pega
Mortero de pega resistencia final entre 7.5 Mpa y 10 Mpa dosificación, espesor, especificaciones, según detalle especifico.

B9 Placa en Concreto
Placas prefabricadas de concreto dimensiones según tipo, vaciado con formaleta de madera.

E5 Platina metálica
Platina metálica de soporte , calibre según cálculo + anticorrosivo, + pintura de acabado según criterio arquitectónico. Fijación según pliego de condiciones.

B79 Piedra tomboleada 25mm - 40mm
Pisos en piedra tomboleada pegada sobre base de cemento, con espesores variables entre 25mm y 40mm

B80 Sello de arena

D1 Mortero de pega
Mortero de pega resistencia final entre 7.5 Mpa y 10 Mpa dosificación, espesor, especificaciones, según detalle especifico.

B9 Placa en Concreto
Placas prefabricadas de concreto dimensiones según tipo, vaciado con formaleta de madera.

E5 Platina metálica
Platina metálica de soporte , calibre según cálculo + anticorrosivo, + pintura de acabado según criterio arquitectónico. Fijación según pliego de condiciones.

B79 Piedra tomboleada 25mm - 40mm
Pisos en piedra tomboleada pegada sobre base de cemento, con espesores variables entre 25mm y 40mm

B80 Sello de arena

D1 Mortero de pega
Mortero de pega resistencia final entre 7.5 Mpa y 10 Mpa dosificación, espesor, especificaciones, según detalle especifico.


B9 Placa en Concreto
Placas prefabricadas de concreto dimensiones según tipo, vaciado con formaleta de madera.

E5 Platina metálica
Platina metálica de soporte , calibre según cálculo + anticorrosivo, + pintura de acabado según criterio arquitectónico. Fijación según pliego de condiciones.


B79 Piedra tomboleada 25mm - 40mm
Pisos en piedra tomboleada pegada sobre base de cemento, con espesores variables entre 25mm y 40mm

B80 Sello de arena

TIPOS DE PIEZAS E INVENTARIO ESCALA 1:20

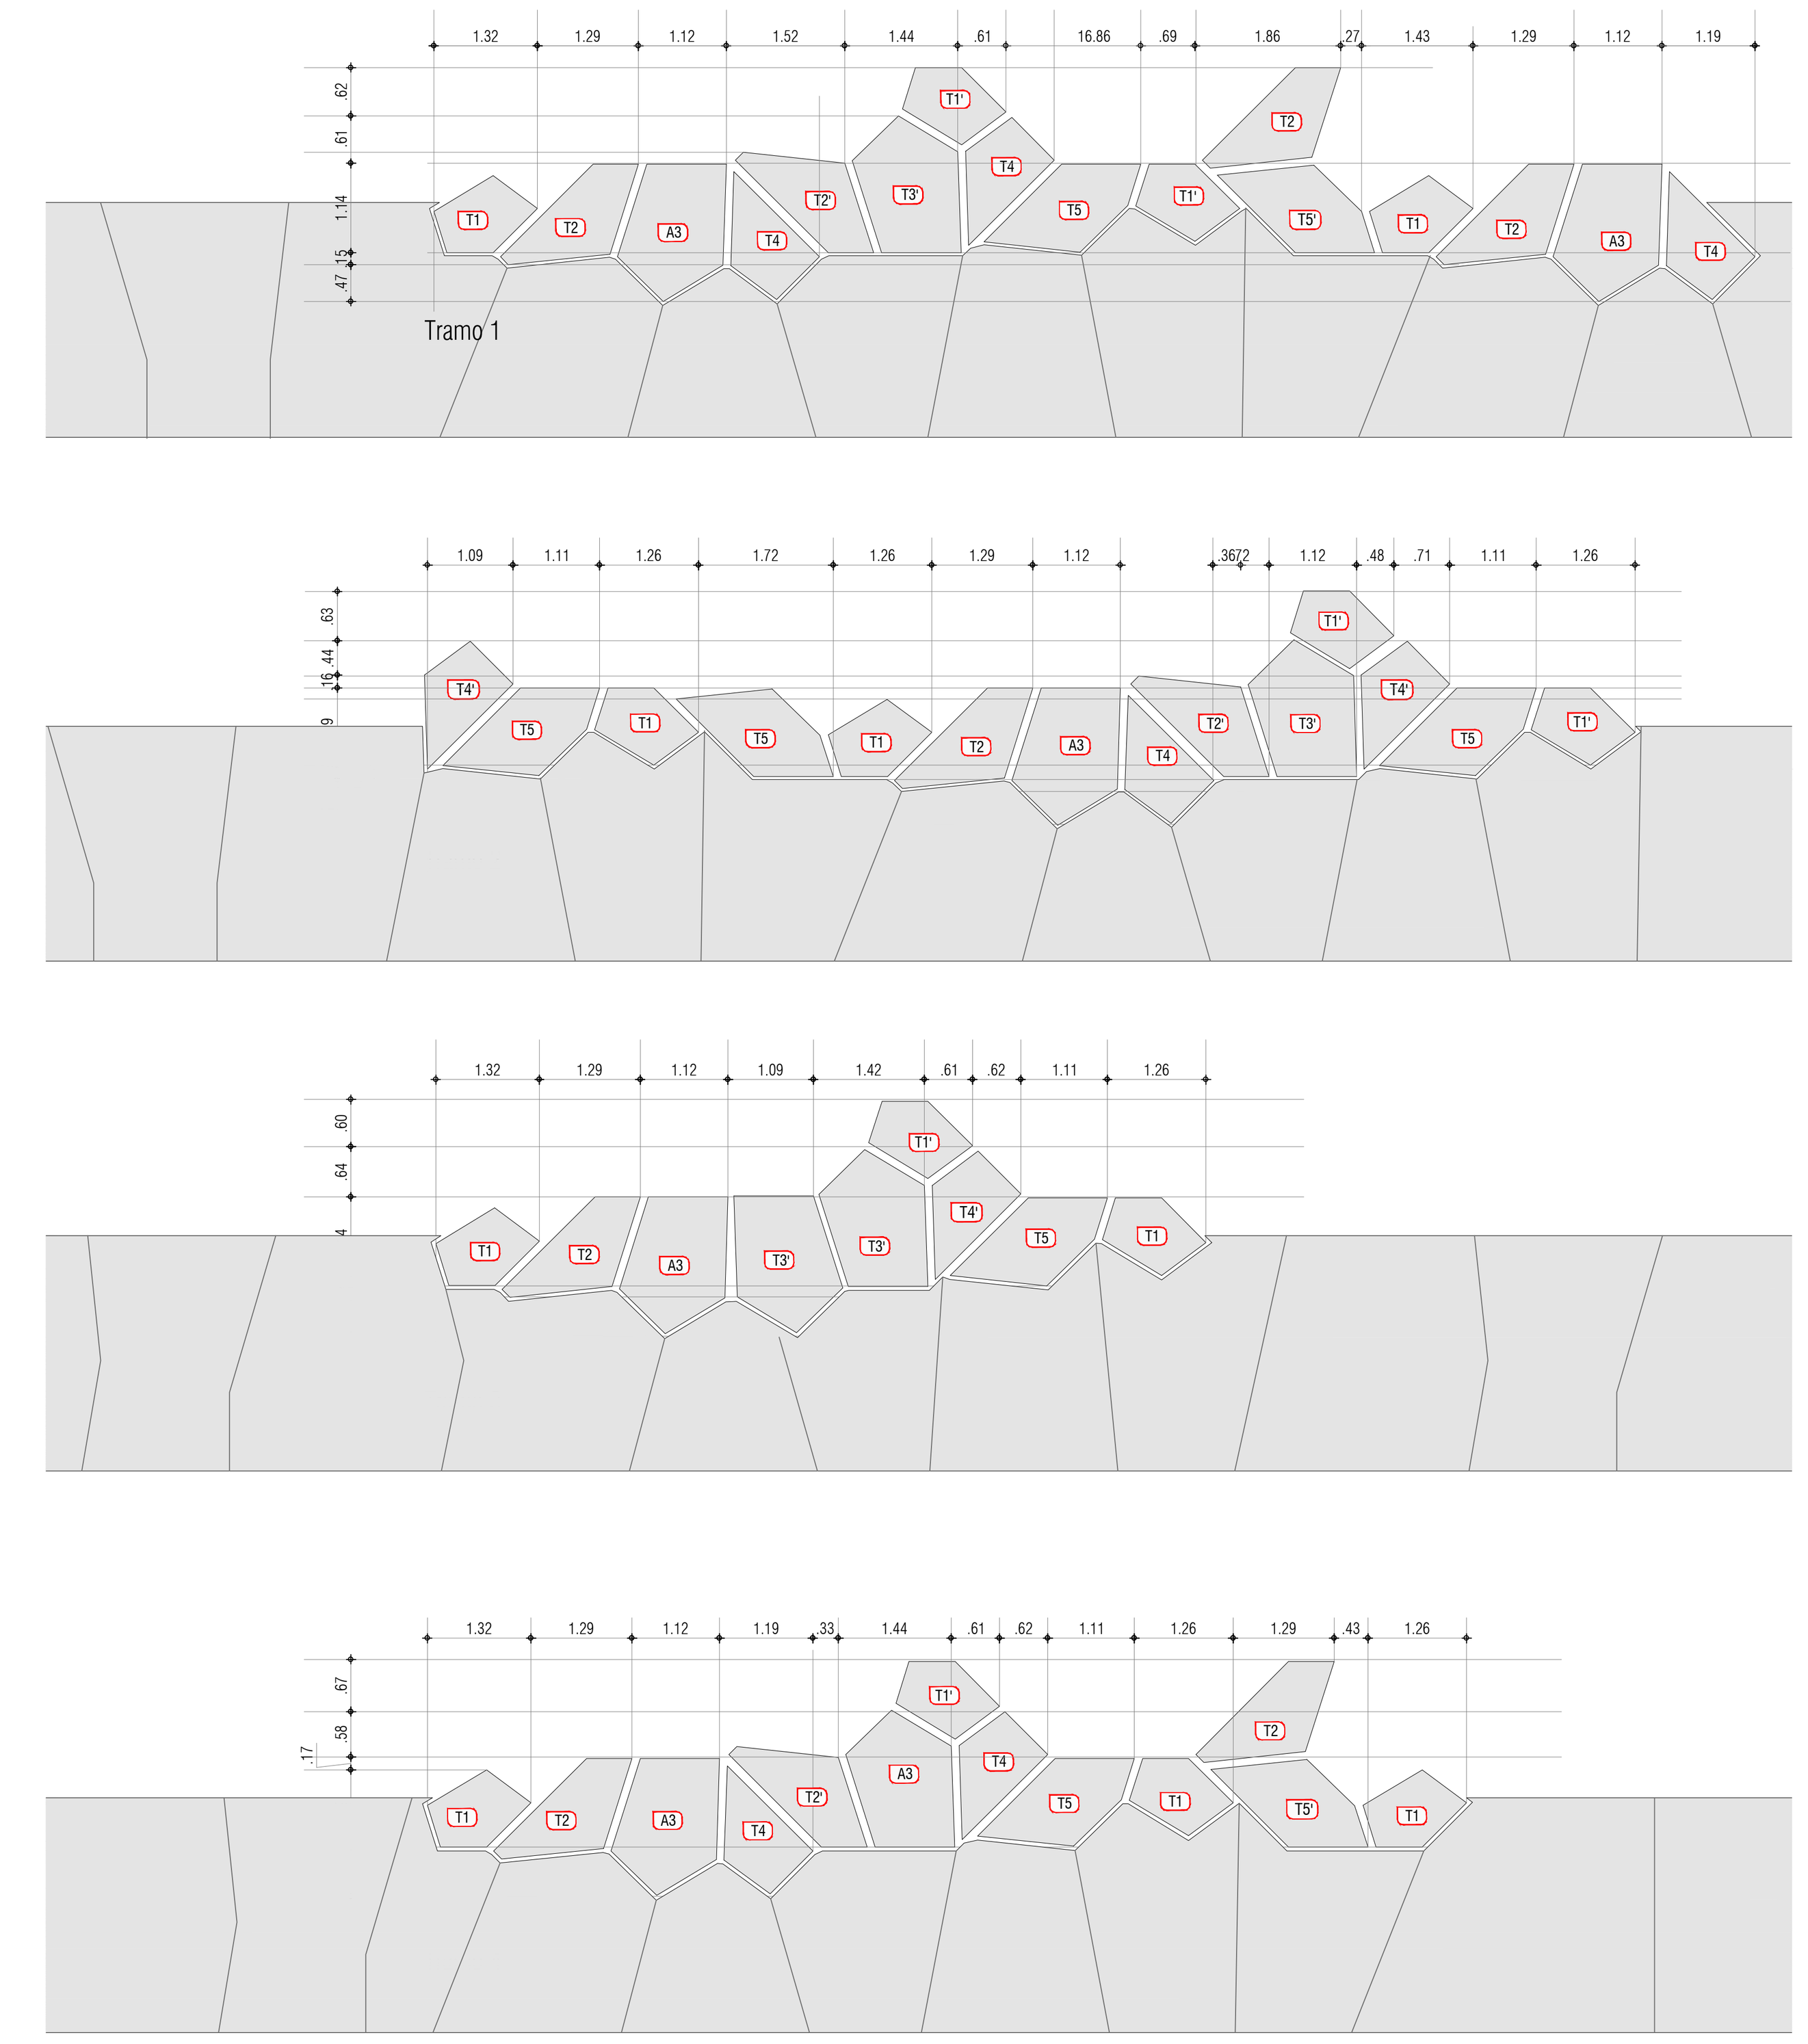

TIPIFICACIÓN DE TRAMOS ESCALA 1:100

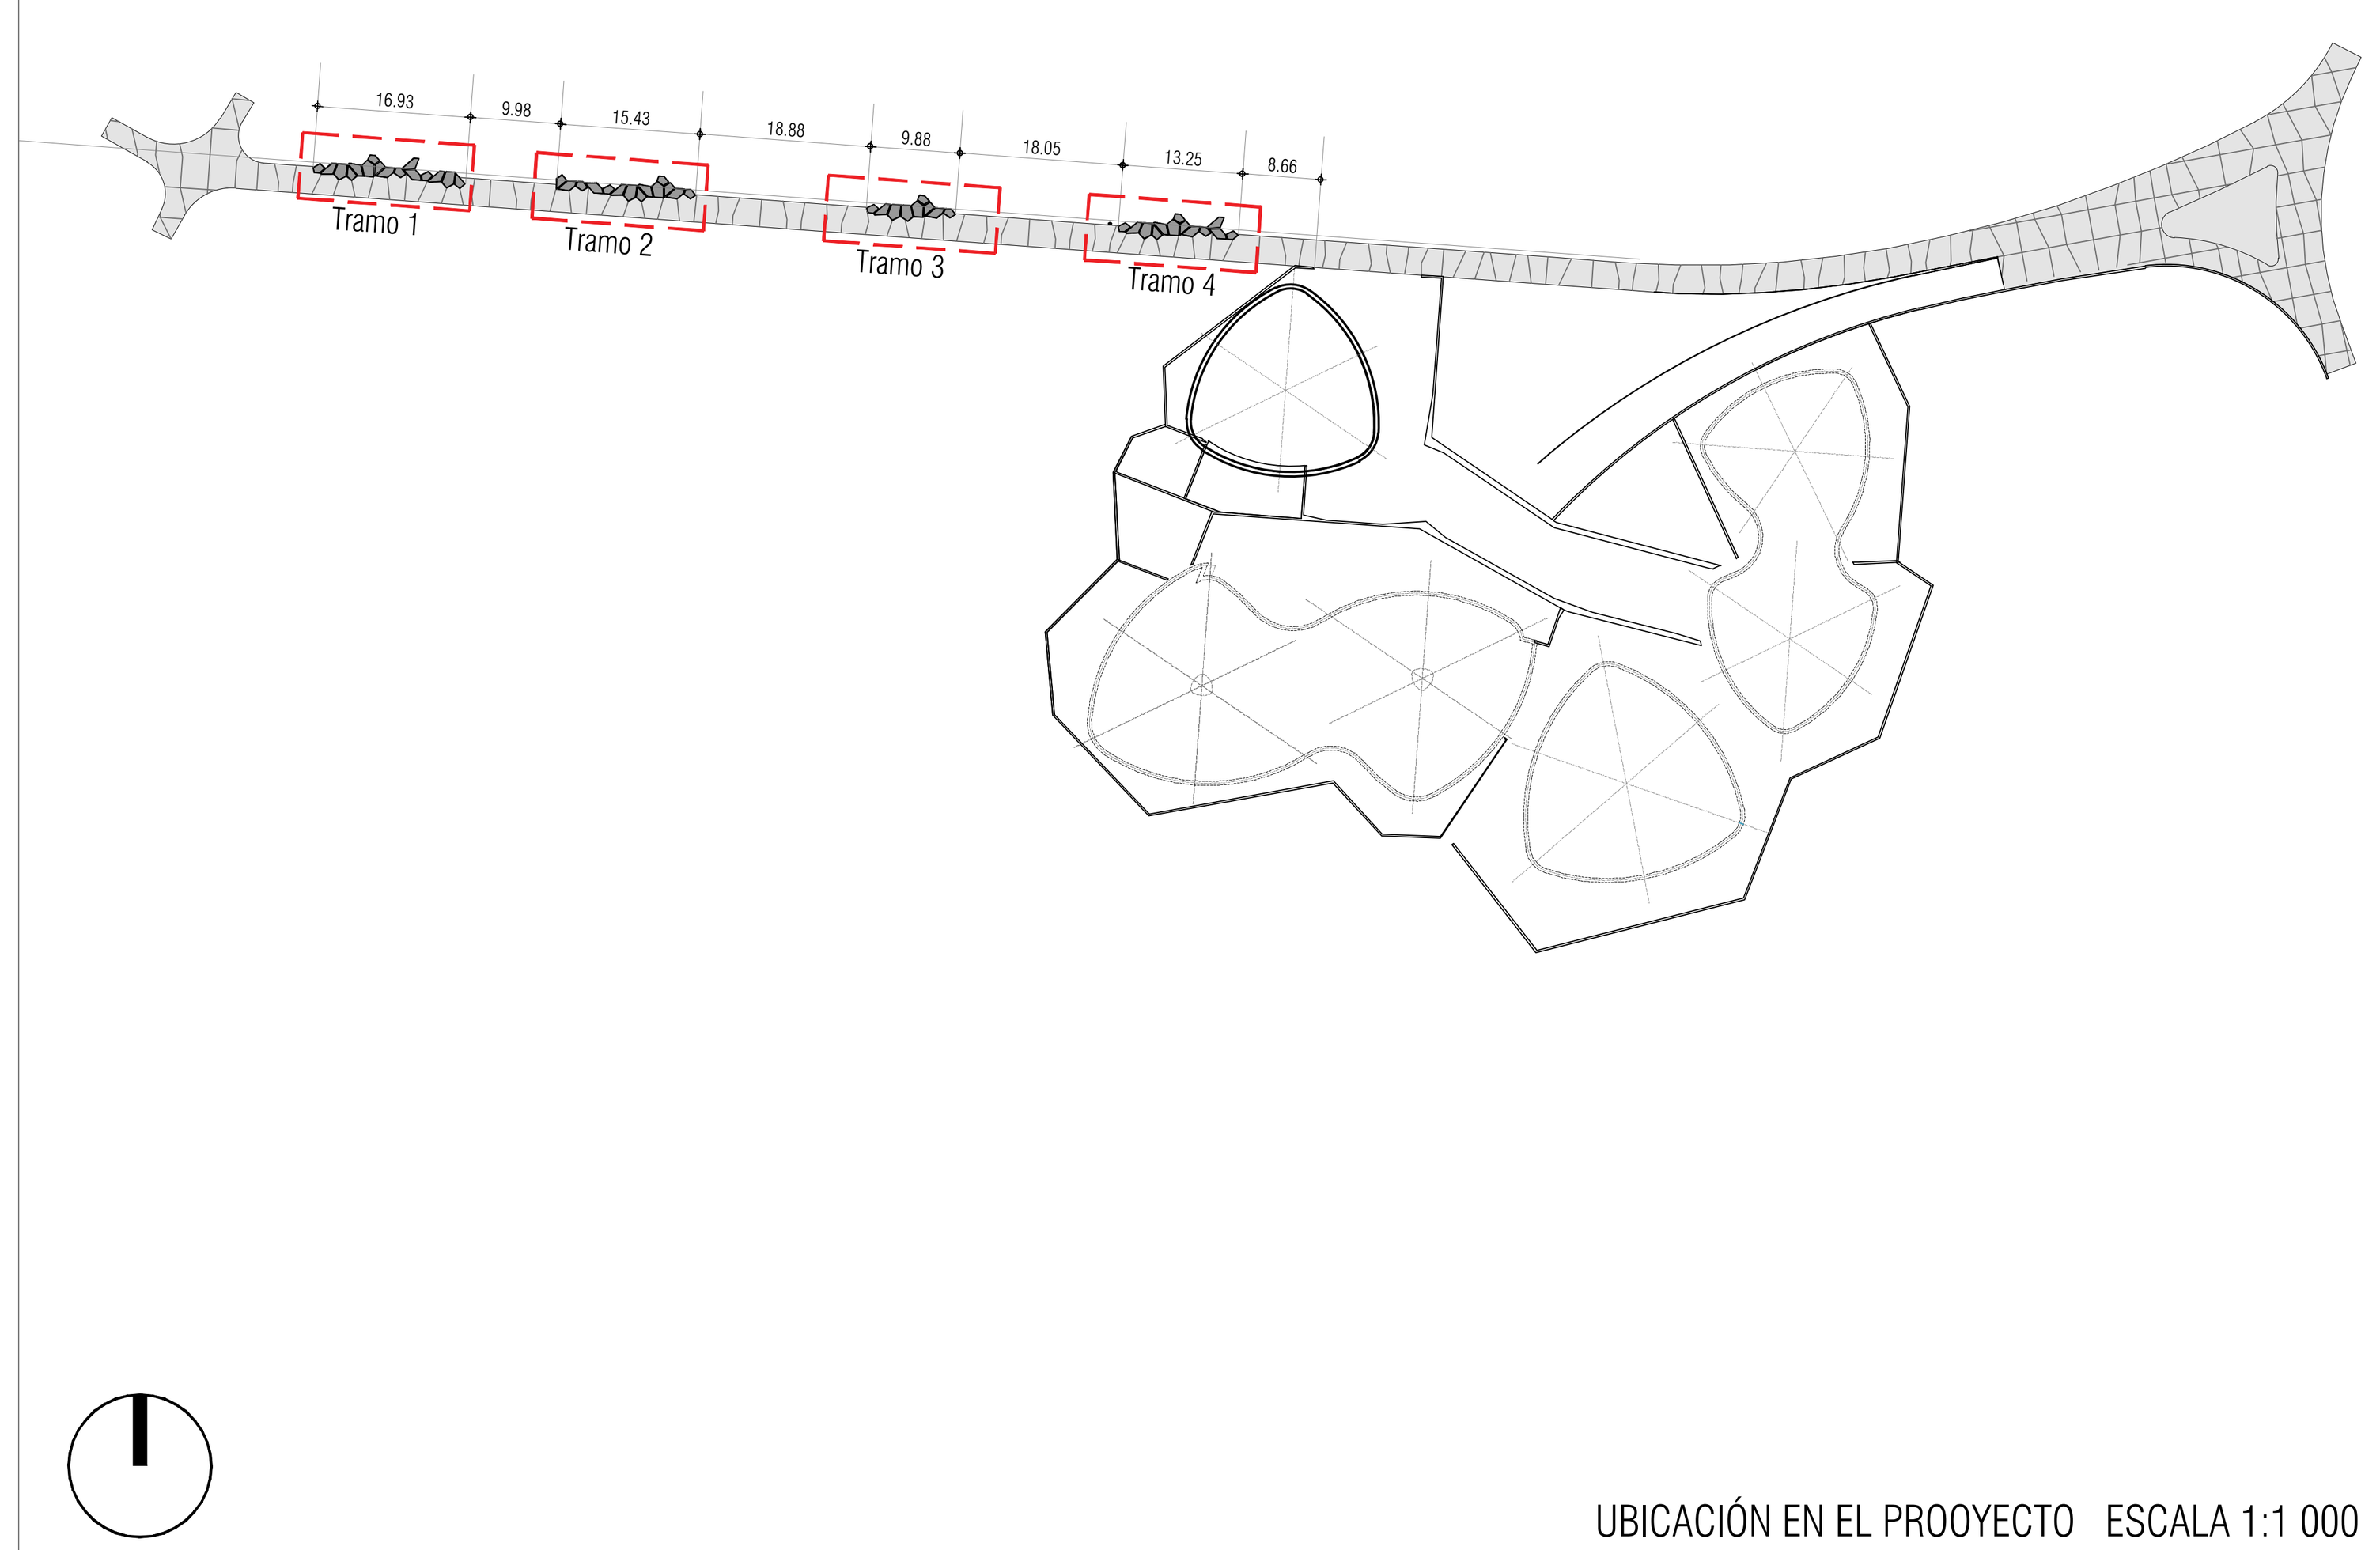

UBICACIÓN EN EL PROOYECTO ESCALA 1:1 000

DE ARQUITECTURA Y PAISAJE
PROYECTOS DE CAMPO Y CIUDAD

DIRECCIÓN:
AVENIDA CALLE 63 # 68 - 95

CONTRATO N°:
JBB 582 de 2014

OBJETO:
Realizar el diseño arquitectónico y todos los estudios técnicos, que sean necesarios para la construcción del tropicario del Jardín Botánico José Celestino Mutis.

PROYECTO:
TRP-TROPICARIO

NOTAS:

1. LA INFORMACIÓN CONTENIDA EN ESTE PLANO ES ARQUITECTÓNICA Y DE CARÁCTER GENERAL. LAS ESPECIFICACIONES, TÉCNICAS ESTRUCTURALES, Y CONSTRUCTIVAS, DEBEN VERIFICARSE EN LOS PLANOS DE DETALLES ARQUITECTÓNICOS Y EN LOS PLANOS DE LOS ASESORES TÉCNICOS RESPECTIVOS. CUALQUIER INCONSISTENCIA QUE SE ENCUENTRE EN LA INFORMACIÓN CONTENIDA EN DICHOS PLANOS CON RESPECTO A ESTE PLANO DEBE CONSULTARSE CON EL ARQUITECTO.

2. LA RESPONSABILIDAD DEL DISEÑO SÍSMICO DE LOS ELEMENTOS NO ESTRUCTURALES RECAE EN LOS PROFESIONALES, BAJO CUYA DIRECCIÓN SE ELABORAN LOS DIFERENTES DISEÑOS PARTICULARES. "ES RESPONSABILIDAD DEL SUPERVISOR TÉCNICO EL VERIFICAR QUE LOS ELEMENTOS NO ESTRUCTURALES QUE SE INSTALEN EN LA EDIFICACIÓN EFECTIVAMENTE ESTÁN EN CAPACIDAD DE CUMPLIR EL GRADO DE DESEMPEÑO ESPECIFICADO (NUMERALES A.9.2. Y A.9.3 DE LA NSR-10).

3. LOS MUROS Y LOS ELEMENTOS NO ESTRUCTURALES DEL EDIFICIO DEBEN SEPARARSE DE LA ESTRUCTURA (LOSAS Y COLUMNAS). LOS DETALLES DISEÑADOS POR EL ARQUITECTO SERÁN REVISADOS POR EL CONTRATISTA, EL CONSTRUCTOR Y EL SUPERVISOR TÉCNICO DE LA OBRA, QUIENES COORDINARÁN CON EL ARQUITECTO DISEÑADOR, LAS SOLUCIONES FINALES A ADOPTAR A FIN DE CUMPLIR CON ÉSTA CONDICIÓN. EL CÁLCULO DEL REFUERZO Y DE LOS ANCLAJES DE LAS MAMPOSTERÍAS INTERNAS Y DE FACHADA, ASÍ COMO LOS DE OTROS ELEMENTOS NO ESTRUCTURALES EN CONCRETO, DEBERÁN SER PROPORCIONADAS POR EL INGENIERO CALCULISTA DE LA OBRA, O POR LOS RESPECTIVOS FABRICANTES.

4. ES RESPONSABILIDAD DE LOS DISEÑADORES TÉCNICOS, DE LA SUPERVISIÓN TÉCNICA, DE LOS PROVEEDORES, FABRICANTES E INSTALADORES DE LOS ELEMENTOS NO ESTRUCTURALES DEL PROYECTO, SUMINISTRAR AL ARQUITECTO DISEÑADOR LA INFORMACIÓN REQUERIDA PARA EFECTUAR LA COORDINACIÓN DE LOS DISEÑOS, EN PARTICULAR, AQUELLA QUE PUEDA AFECTAR EL DESEMPEÑO DE LOS ELEMENTOS DISEÑADOS POR OTROS. (NUMERAL A.9.3.3 DE LA NSR-10). LA INFORMACIÓN REQUERIDA AL MOMENTO DE LA ESTRUCTURA DEL EDIFICIO, DEBERÁ SER CONFRONTADA CON EL INGENIERO CALCULISTA.

5. CONFRONTAR LOS BORDES DE LOSA DE LOS PLANOS ARQUITECTÓNICOS CON LOS BORDES DE LOSA DE LOS PLANOS ESTRUCTURALES. PARA LA EJECUCIÓN DE LA OBRA (PRIMAN LOS ARQUITECTÓNICOS). INFORMAR A LOS ARQUITECTOS DE LAS DIFERENCIAS Y POSIBLES MODIFICACIONES.

6. CONFRONTAR DETALLES Y ESPECIFICACIONES DE ESCALERAS CON PLANOS ESTRUCTURALES.

7. EN TODOS LOS CASOS LAS DIFERENCIAS O MODIFICACIONES ENTRE PLANOS ARQUITECTÓNICOS Y DE OTRAS DISCIPLINAS DEBERÁN SER CONSULTADAS CON LOS ARQUITECTOS.

8. NO TOMAR MEDIDAS DIRECTAMENTE SOBRE EL PLANO.

9. LAS MEDIDAS DEL PLANO SON EN OBRA NEGRA.

10. VERIFICAR Y CONFRONTAR MEDIDAS EN OBRA.

11. NO HACER MODIFICACIONES A LOS PLANOS SIN LA AUTORIZACIÓN DEL ARQUITECTO.

12. LA INFORMACIÓN DE LOS PLANOS ARQUITECTÓNICOS PREVALECEN SOBRE LOS DEMÁS PLANOS TÉCNICOS.

13. LOS MEDIOS DE EVACUACIÓN DEL PROYECTO SE ENCUENTRAN PROTEGIDOS AL FUEGO Y HUMO DE ACUERDO CON EL NUMERAL K.3.7 DE LA NSR 10.

14. TODOS LOS ELEMENTOS DEL PROYECTO TROPICARIO JARDÍN BOTÁNICO JOSÉ CELESTINO MUTIS DE BOGOTÁ CUENTAN CON LA PROTECCIÓN AL FUEGO Y HUMO DE ACUERDO A LA TABLA J.3.4-3. DE LA NSR 10.

15. ESTE PLANO ANULA LOS ANTERIORES A LA FECHA.

VISTO BUENO DIRECTOR DE CONSULTORÍA:
JORGE EMILIO BUITRAGO GUTIERREZ
MAT: A05182004-71375613 ANT

VISTO BUENO ESPECIALISTA:
JAIME EDUARDO CABAL MEJÍA
MAT: A05202005-94476362 ANT

DISEÑO:
Arq. Jaime Eduardo Cabal M.
Arq. Jorge E. Buitrago G.

EQUIPO:
Arq. Teresa Tognetti Bottone
Arq. Jamie NG
Arq. David Carmona
Arq. Carolina Giraldo
Arq. Angélica López
Arq. Vanesa Gonzalez
Arq. Carlos Palacio

INTERVENTOR:

OBSERVACIONES:

MODIFICACIONES:	FECHA (DD/MM/AA):

FECHA DE IMPRESIÓN:
9/13/2018

ARCHIVO:
TRP-URB-DT-01.dwg

CONTIENE:
DETALLE DE PIEZAS PARA PISO URBANO

ESCALA:
INDICADA

CONSECUTIVO:
01/06

Este plano y su contenido, están protegidos por la ley de derechos de autor. Si el poseedor de este plano lo disemina, distribuye, copia o usa sin autorización escrita, formal y legal del, Arq. Jaime Eduardo Cabal Mejía, estará violando las disposiciones de la Ley 23 de 1982, sobre derechos de autor.