
REFERENCIA PLANTA
ESCALA 1:500

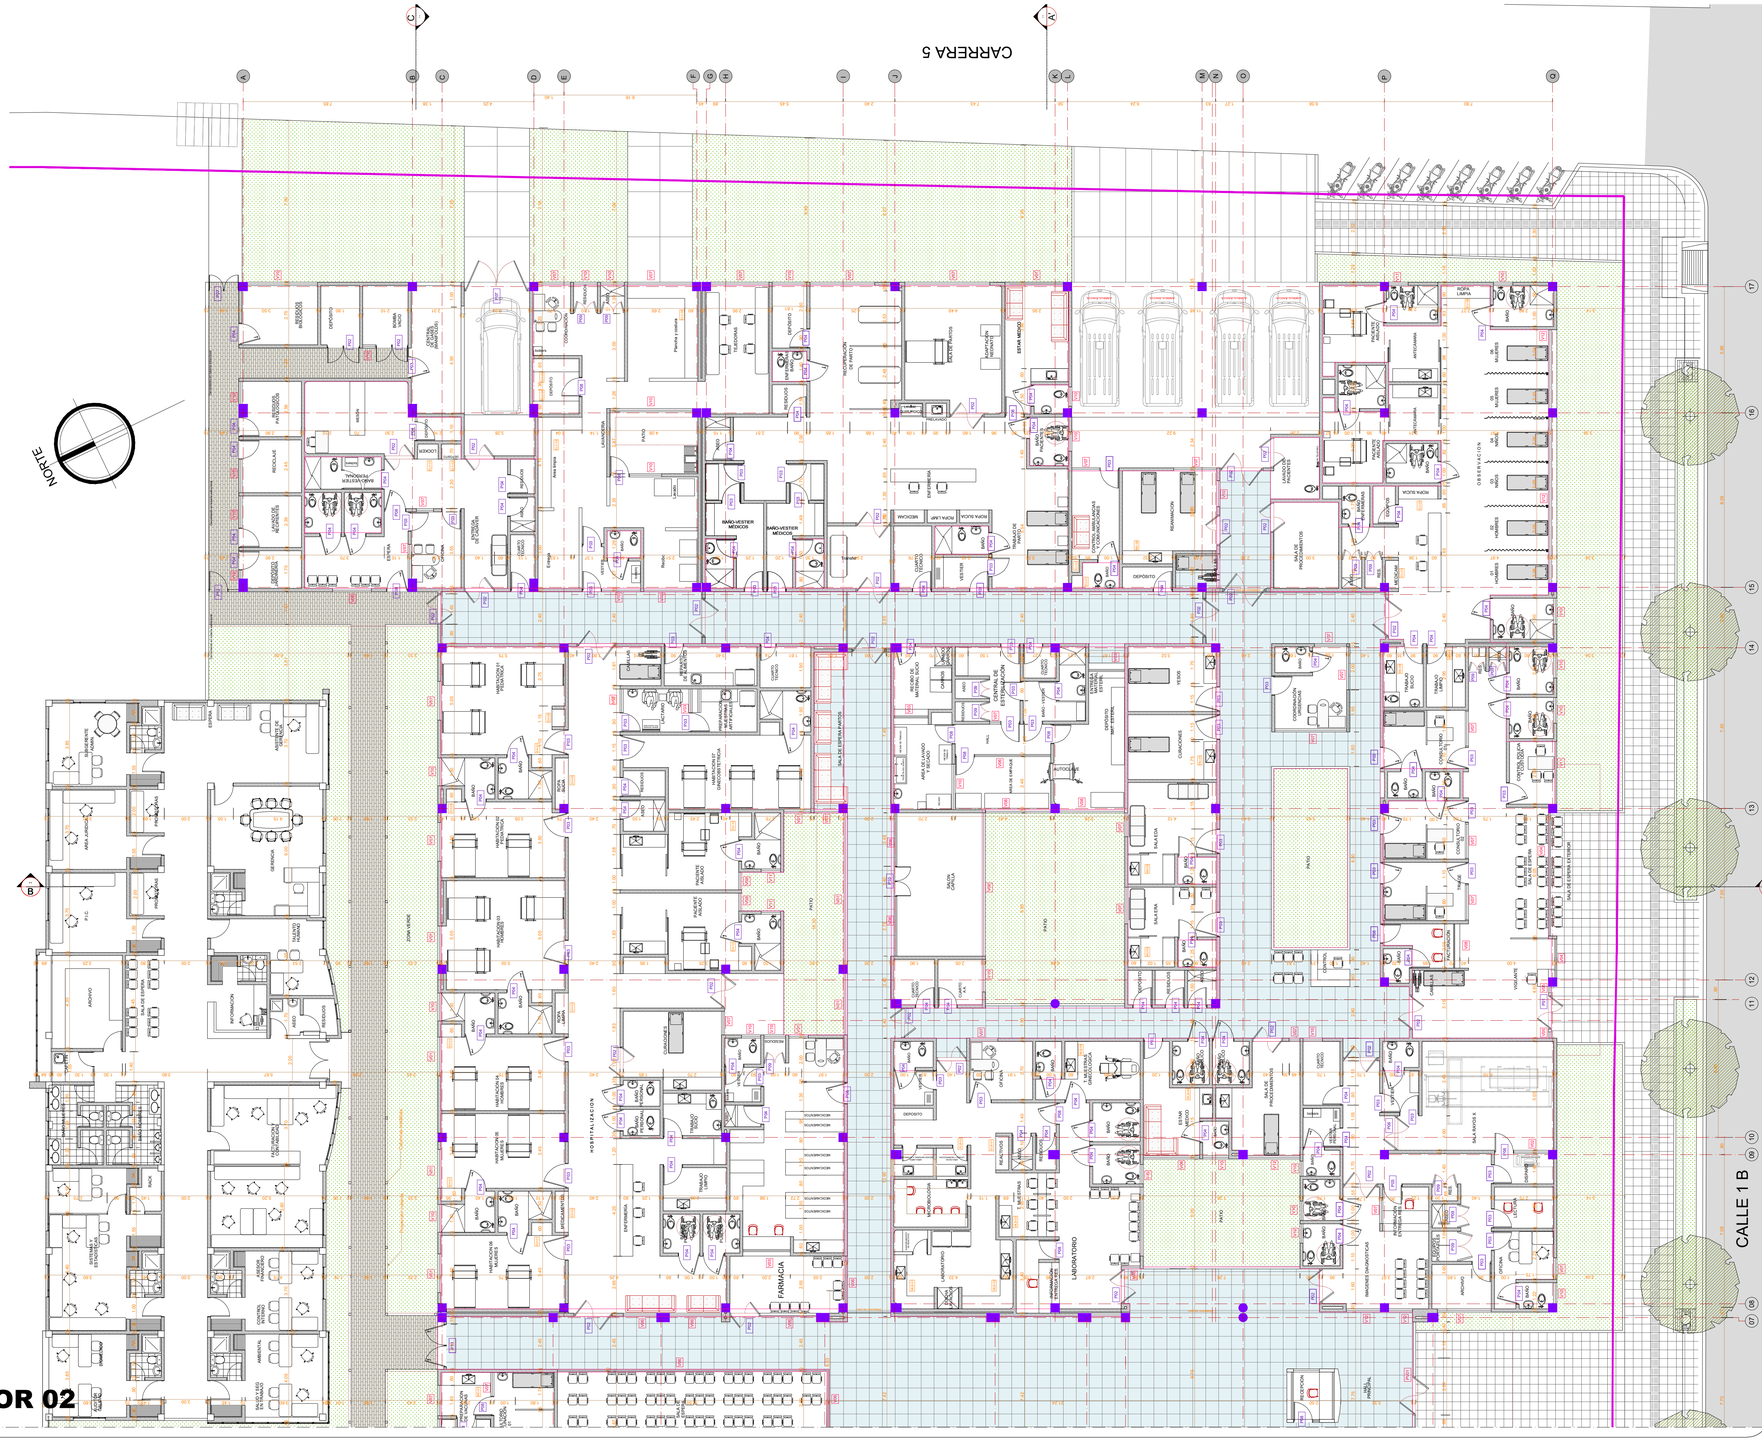


CARRERA 5
CALLE 1 B
NORTE
HOSPITALIZACION
FARMACIA
LABORATORIO
SALA DE ESPERA
PATIO
ESTACION DE ENFERMERIA
CONSULTORIO
ODONTOLOGIA
TRIAGE
URGENCIAS
RECEPCION
GERENCIA
ARCHIVO
INFORMACION
SALA DE PROCEDIMIENTOS
HABITACION AISLADOS
HABITACION MUJERES
HABITACION HOMBRES
HABITACION PEDIATRICA
HABITACION MATERNIDAD
HABITACION ACOMPAÑANTE
BAÑO
DUCHA
VESTIER
DEPOSITO
ESTAR MEDICO
ESTAR ENFERMERIA
ASEO
ROPA LIMPIA
ROPA SUCIA
CUARTO TECNICO
