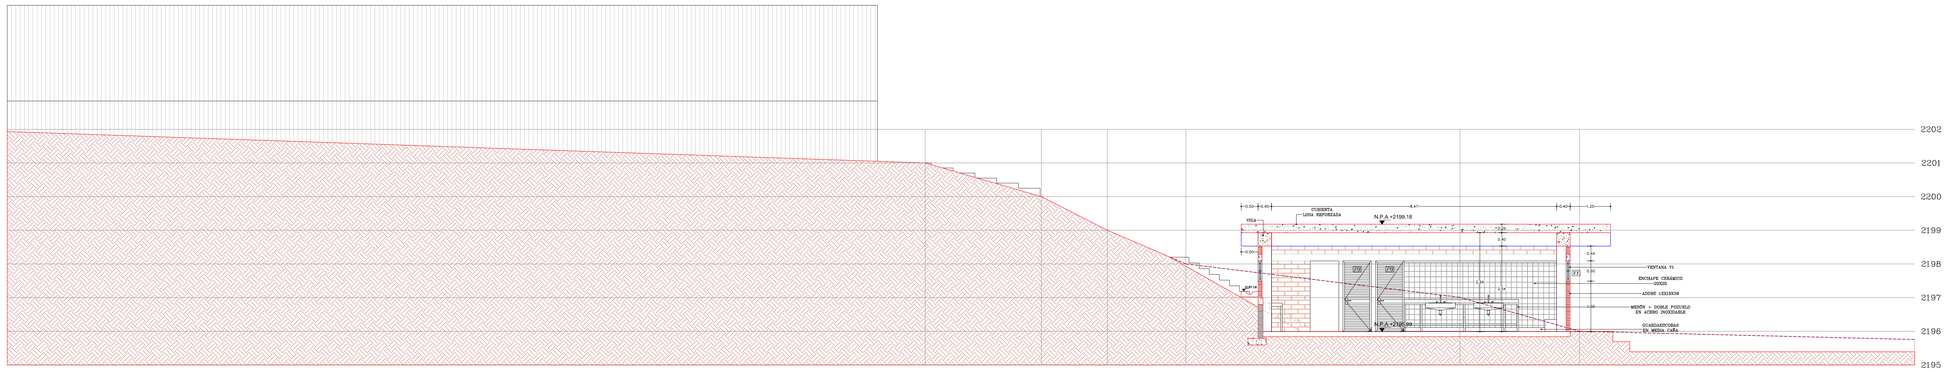
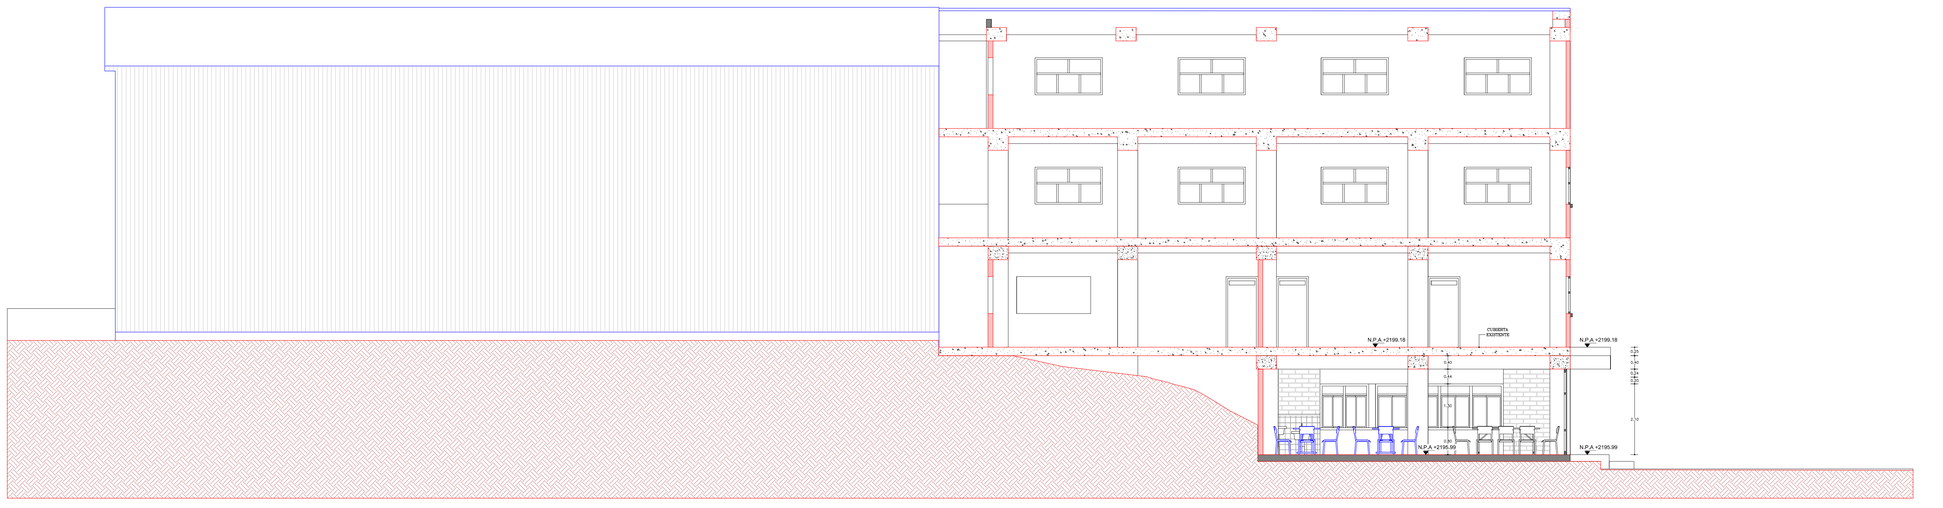

2200
2199
2198
2197
2196
2195
N.P.A.+2199.18
N.P.A.+2195.99


2202
2201
2200
2199
2198
2197
2196
2195
CUBIERTA
LOSA REFORZADA
VIGA
N.P.A.+2199.18
N.P.A.+2195.99
VENTANA V1
ENCHAPE CERÁMICO
ACERO 1.0313X250
MEDIÓN + DOBLE POSTIGO
EN ACERO INOXIDABLE
GUARDAESCOBAS
EN MEDIA CAÑA


N.P.A.+2199.18
CUBIERTA
EXISTENTE
N.P.A.+2199.18
N.P.A.+2195.99
N.P.A.+2195.99