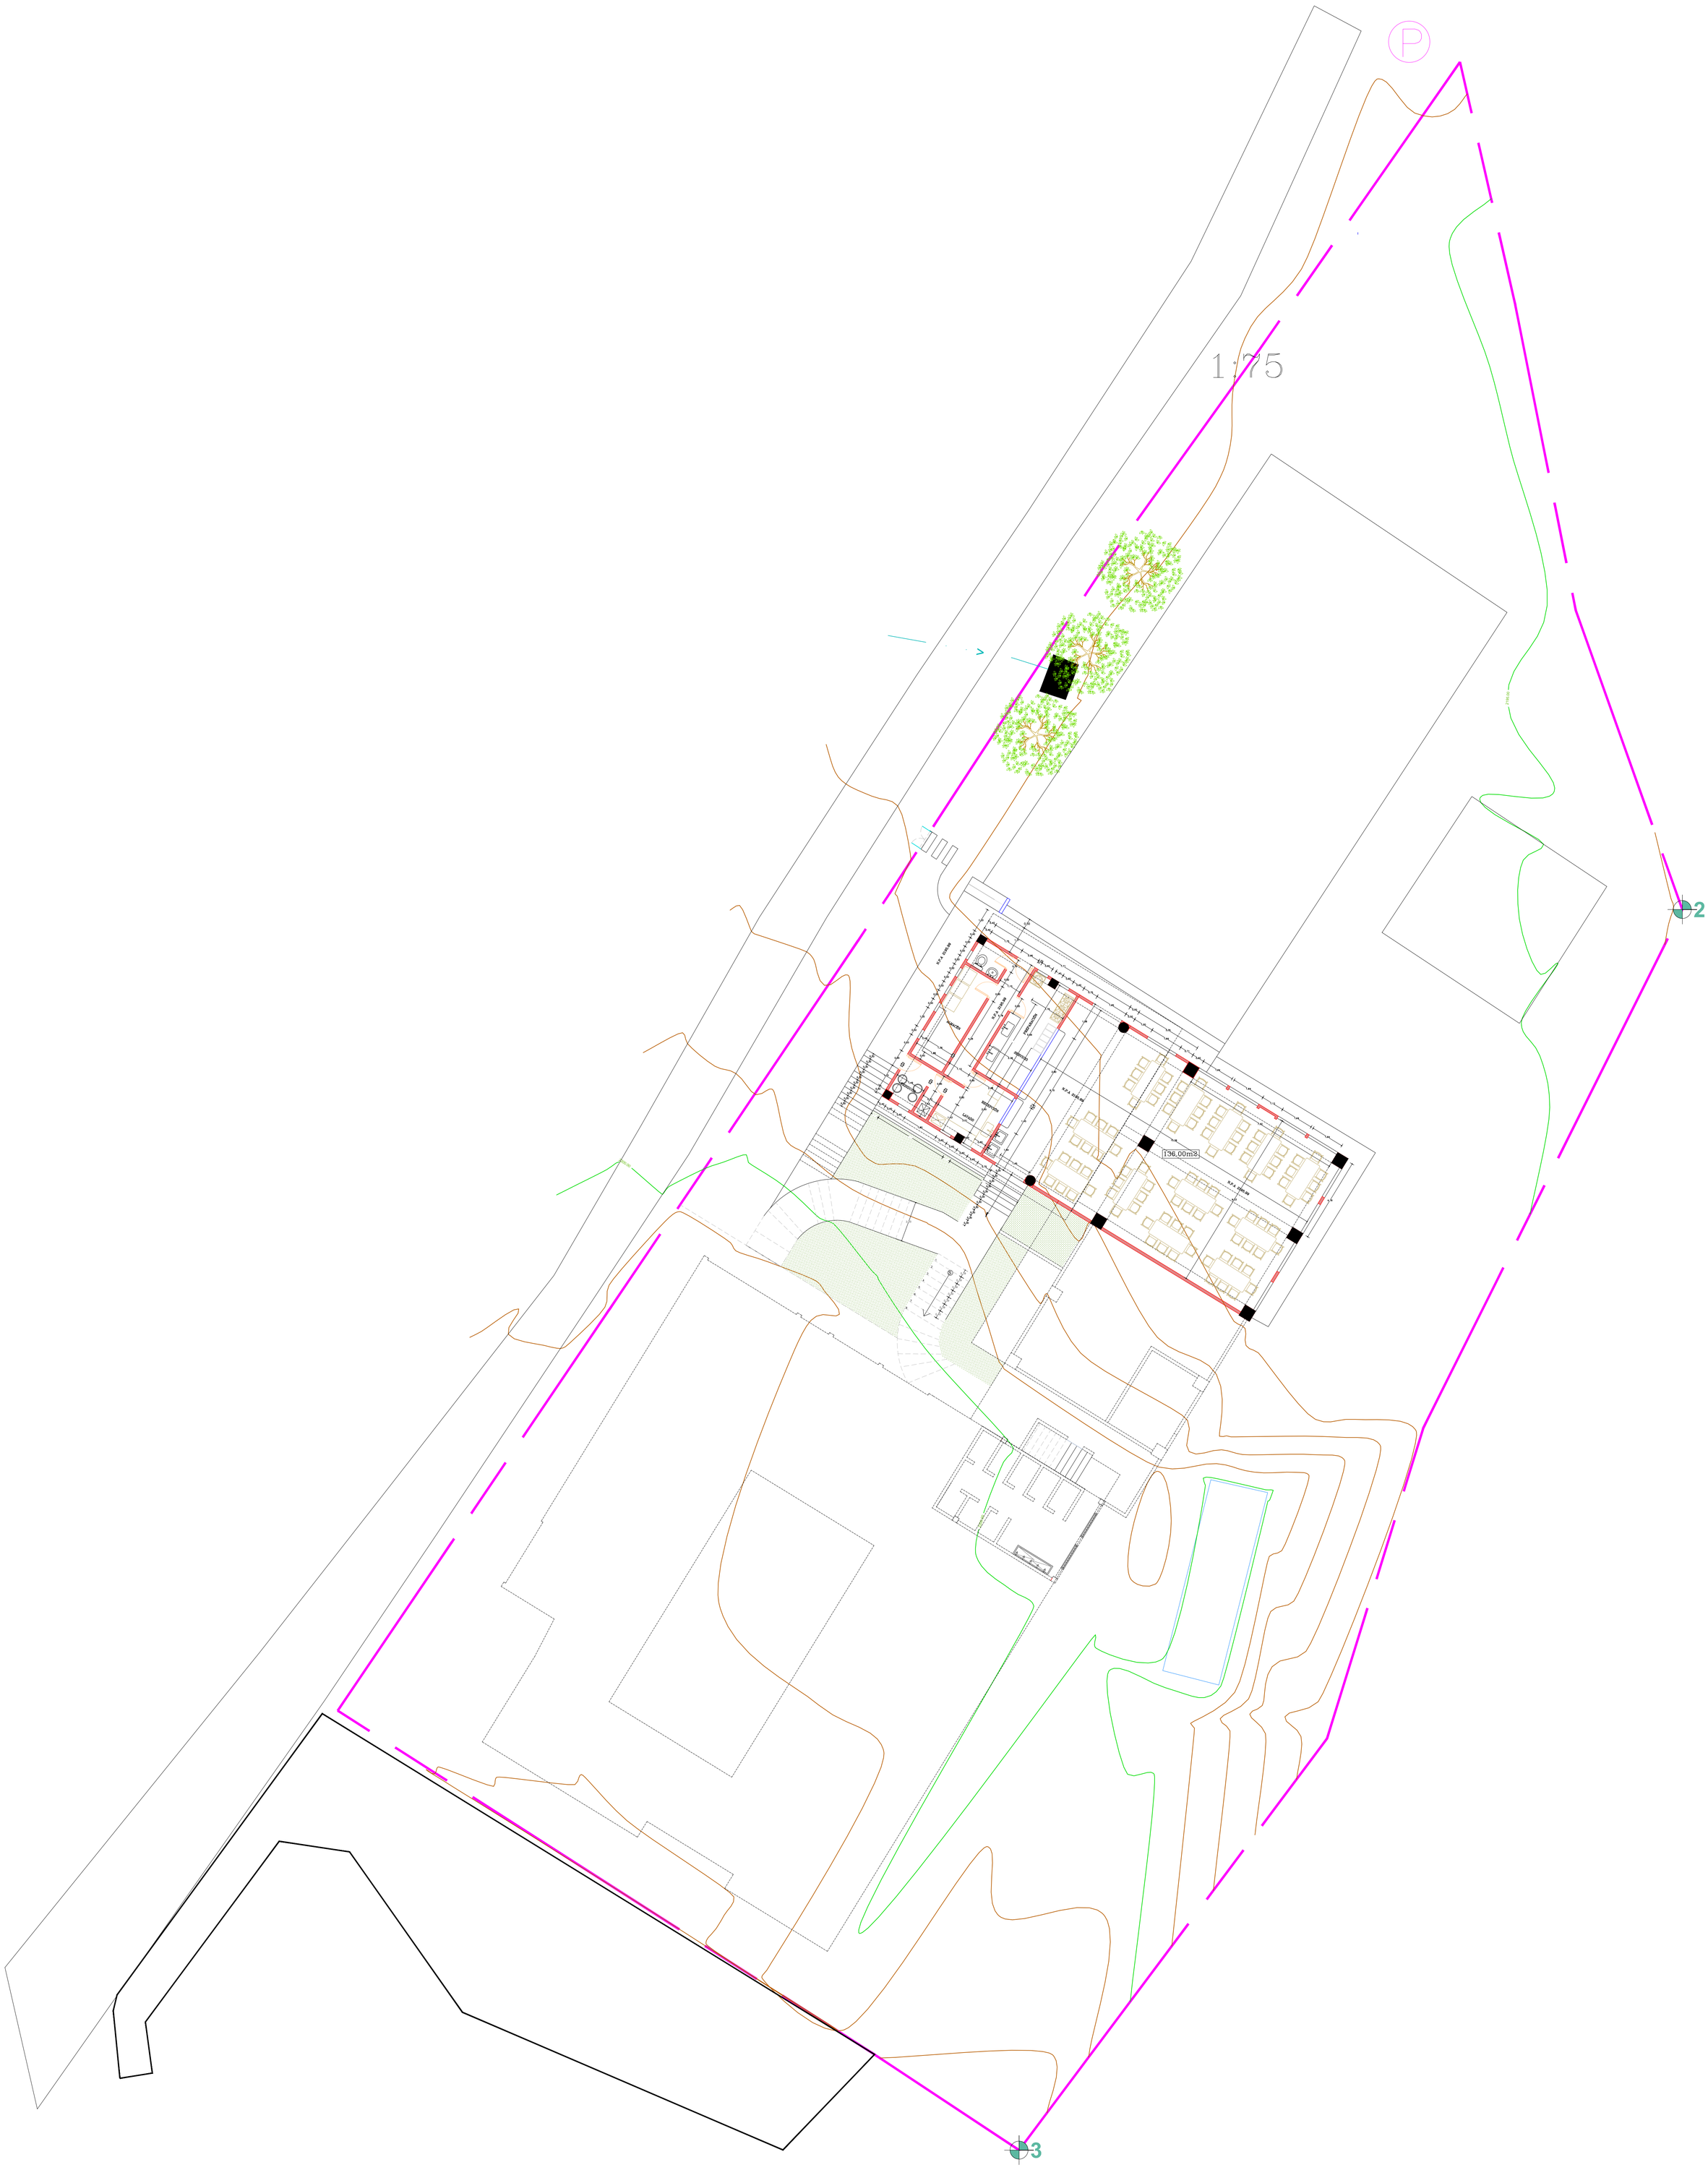

P
1:75
136.00m2
2
3