

URB - Urbanismo y Espacio Publico
Secciones Carrera 26 - Abscisado 03

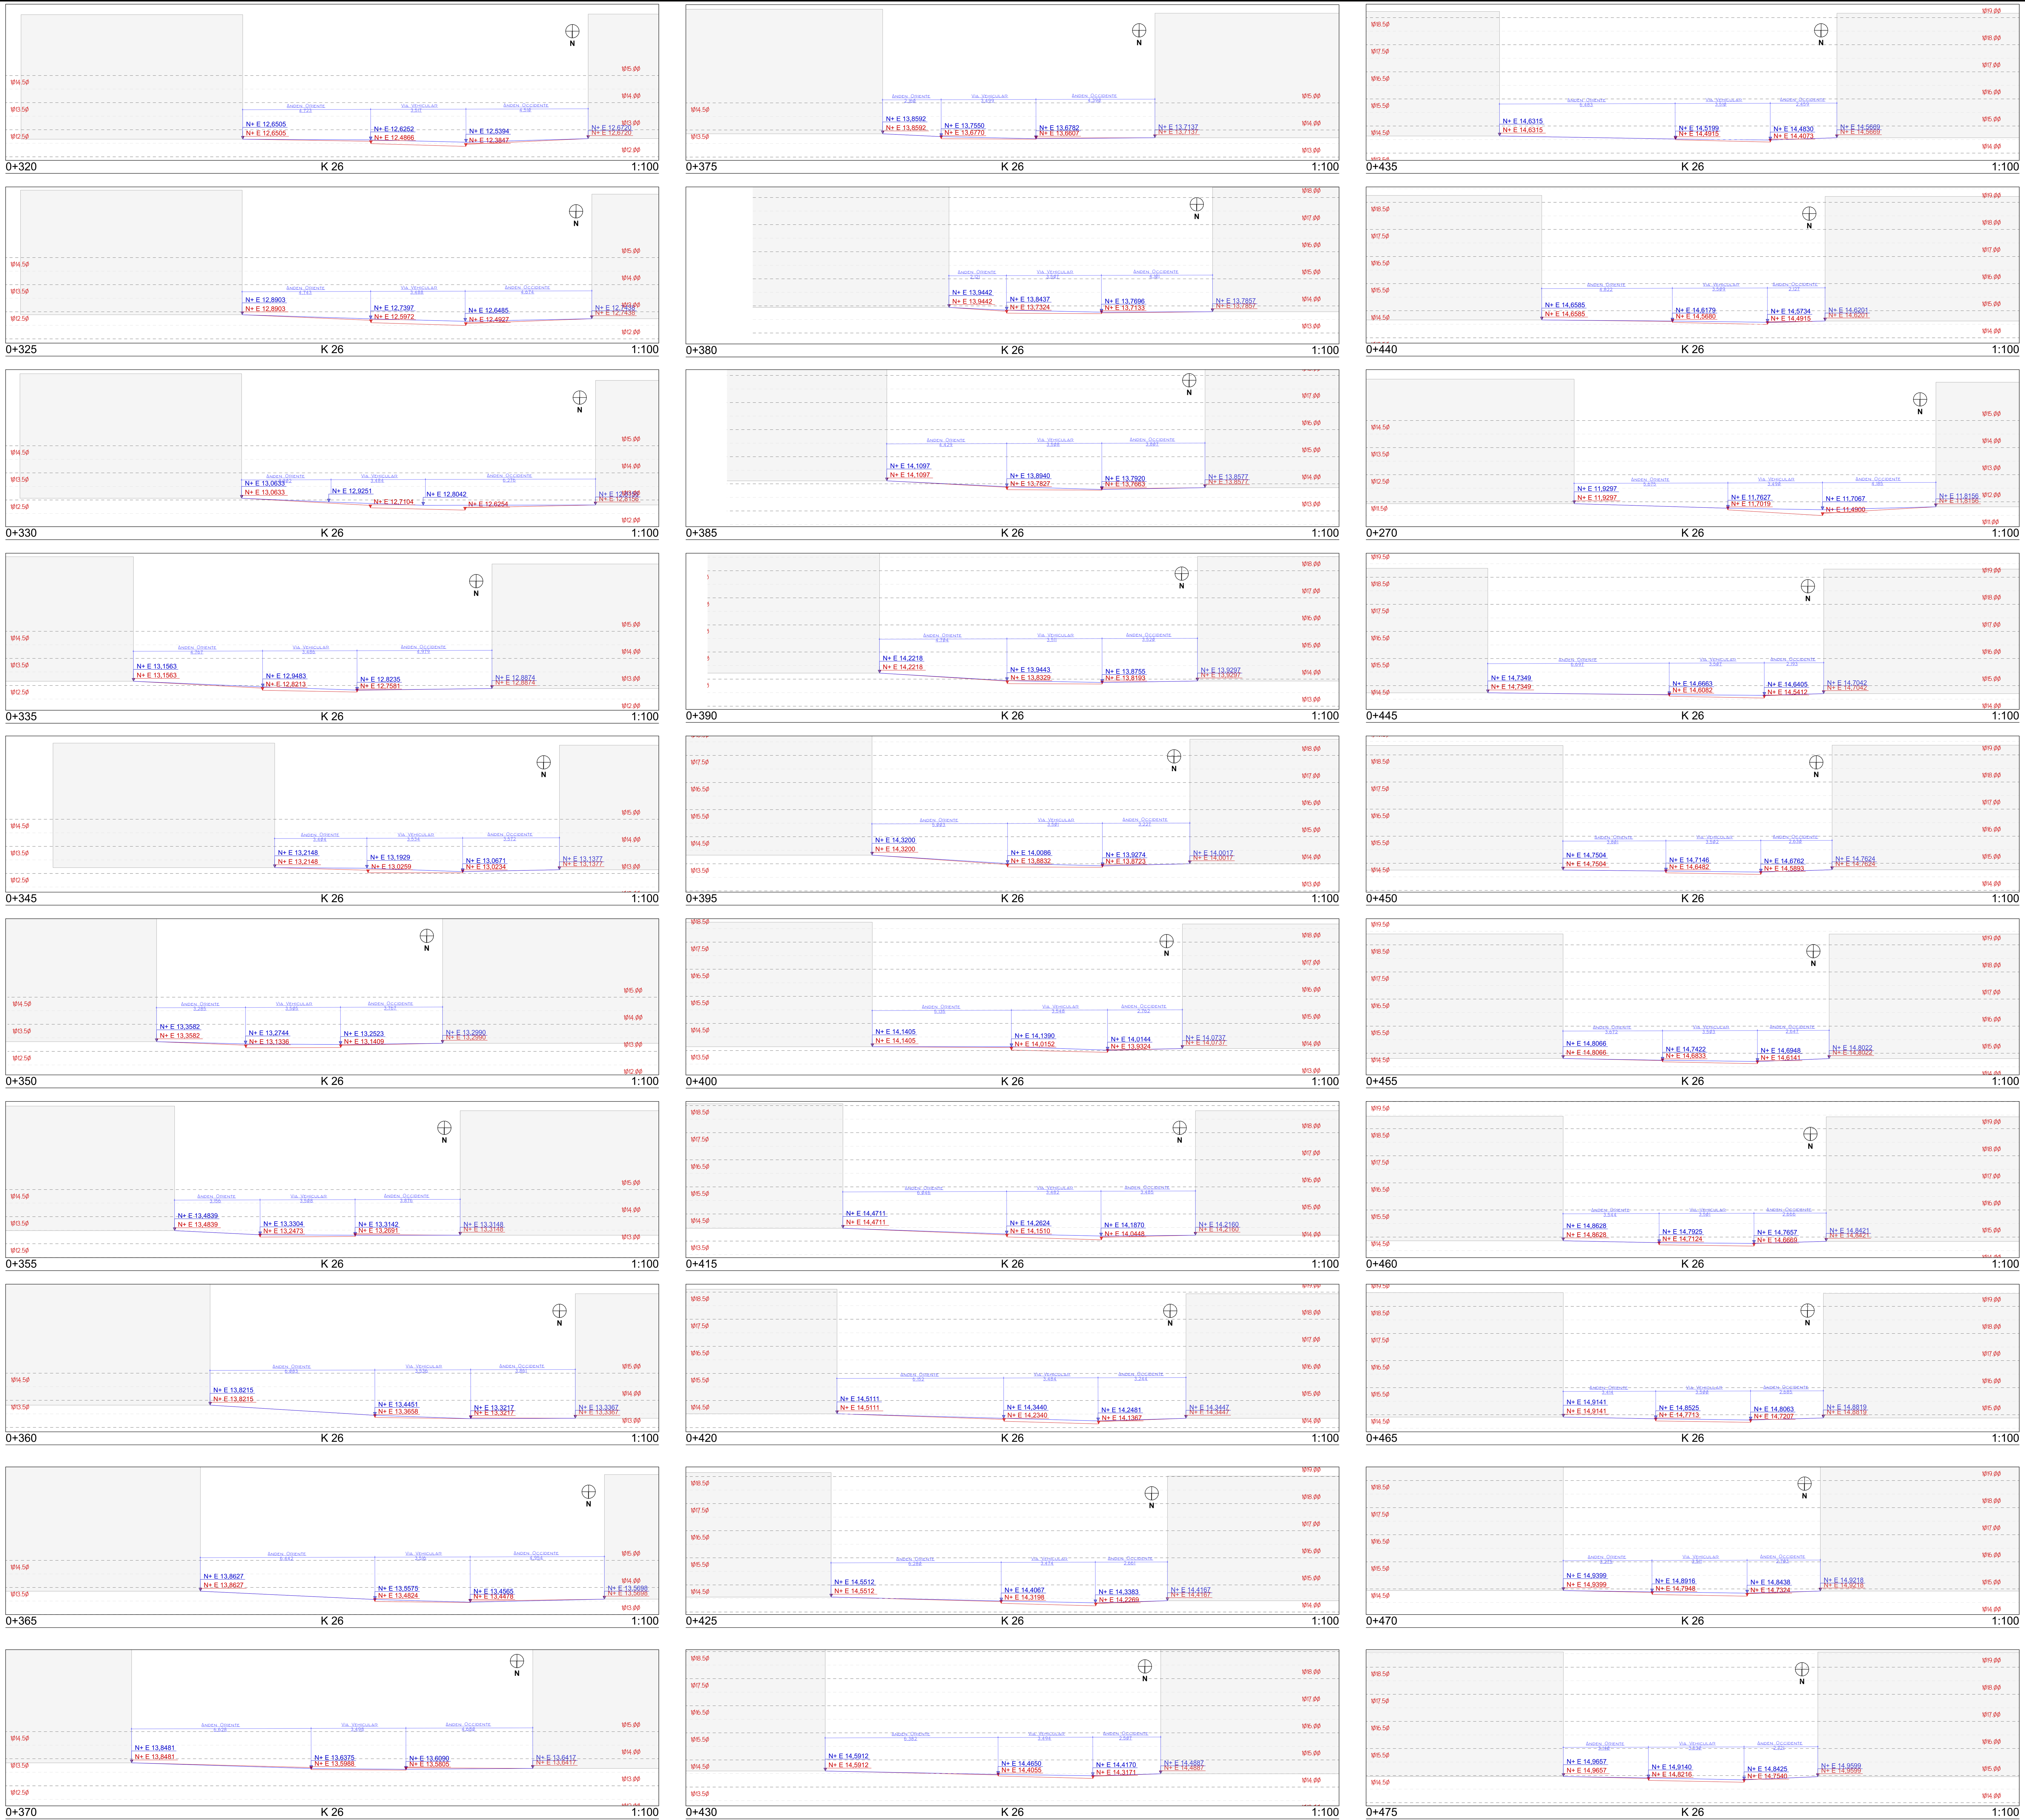

CONVENCIONES

	LINEA DE ACABADO EXISTENTE
	LINEA DE ACABADO PROPUESTA
	NIVEL DE PROYECTO - SOBRE COTA 1000.00
	NIVEL EXISTENTE - SOBRE COTA 1000.00
	ALCORQUE DE CONCRETO
	CANECA TRIPLE DE ACERO

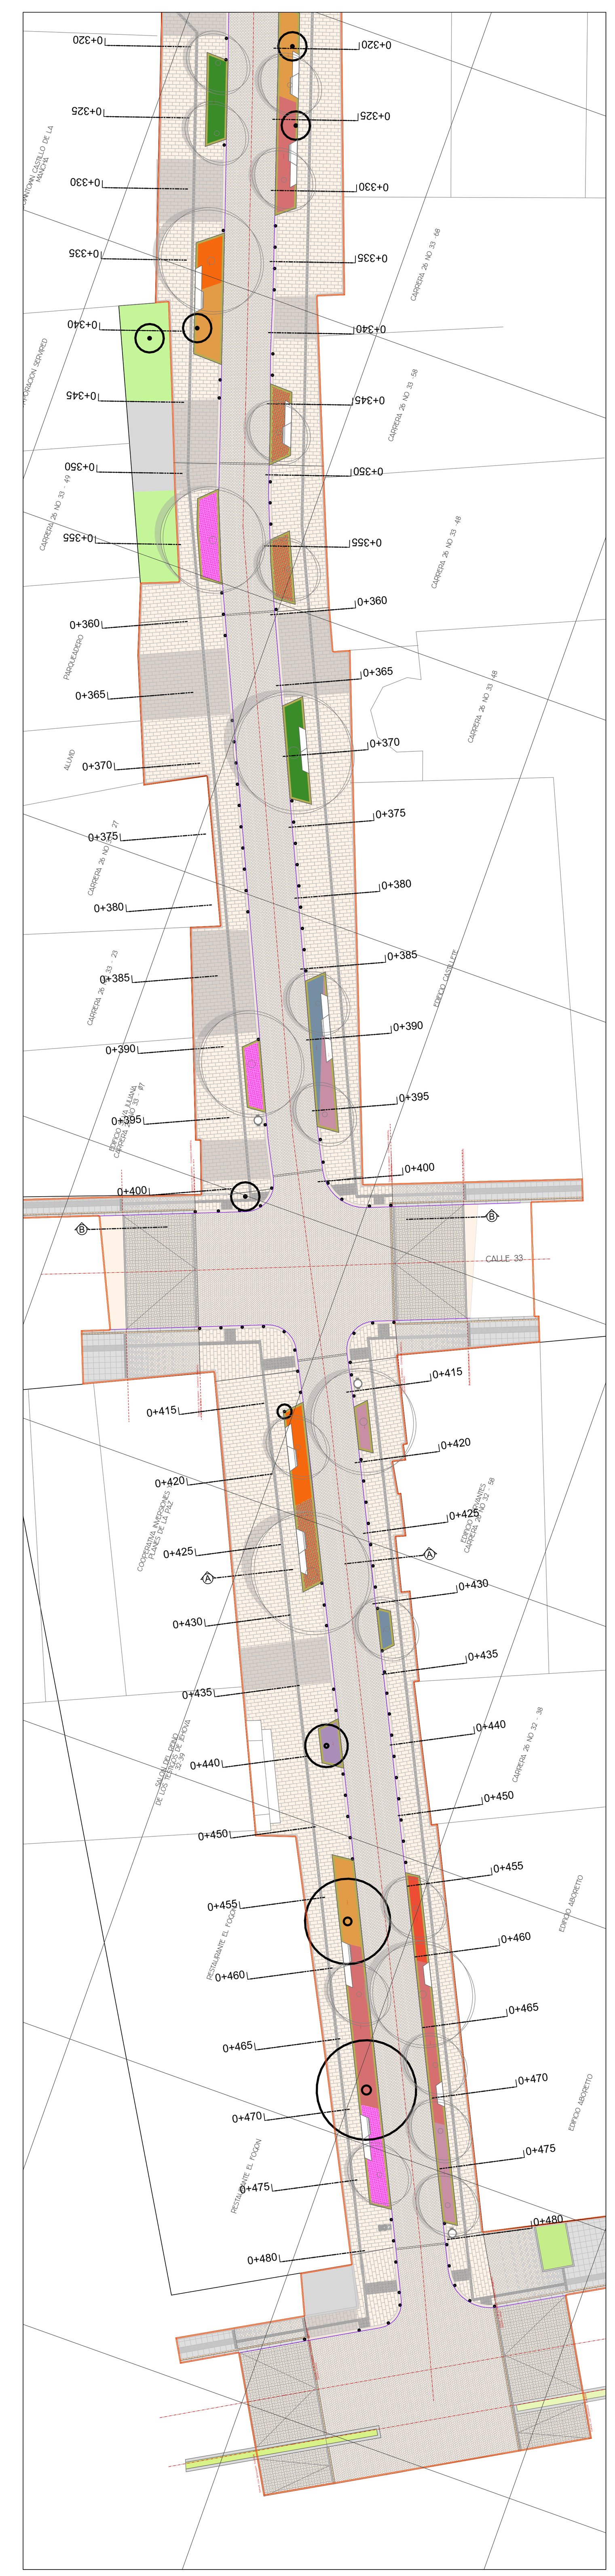

PLANO 16 DE 33
Secciones Carrera 26 - Abscisado 03
URB.10 03/05/2022

ALCALDÍA DE BUCARAMANGA
Municipio de Bucaramanga

GOBERNAR ES HACER
www.bucaramanga.gov.co

PROYECTO

200301-3
Corredor Ambiental Carrera 26
Carrera 26 Entre Calles 32 - 37

LOCALIZACION

02 San Alons | 02 - San Alonso

DISEÑO

ALCALDIA DE BUCARAMANGA
2020 - 2023
SECRETARIA DE INFRAESTRUCTURA
TALLER DE ARQUITECTURA

EQUIPO

Responsable de Proyecto
Arq. Pablo Andres Luque Acevedo
M.P. A30372016 - 1098751400

Secretario de Infraestructura	Arq. Ivan Jose Vargas Cardenas
Director del Equipo de Apoyo	Arq. Ivan Dario Acevedo Gomez
Coordinador de Arquitectura	Arq. Luis Raul Carrillo Riveros
Lideres de Ciudad Caminable y Espacio Publico	Arq. Pablo Andres Luque Acevedo - Arq. Juan Sebastian Vargas Padilla

INFORMACION CAD

PLANO	Secciones Carrera 26 - Abscisado 03
ARCHIVO	200301-C CORREDOR AMBIENTAL K 26.pln
LIBRO DE PROY.	- Urbanismo y Espacio Publico

CONTENIDO

01	Mosca Esquema de Cortes, K 26	
02		
03		
04		
05		
A	INFORMACION GENERAL	X
B	REVISION PREELIMINAR	
C	COORDINACION TECNICA	
D	LICENCIAMIENTO	
E	CONSTRUCTIVO	

NOTAS GENERALES

NOTAS GENERALES
Leer con detenimiento y cuidado cada una de las recomendaciones consignadas a continuación.

PLANOS.
- Todos los elementos que no estén consignados en los planos y detalles arquitectónicos o en los planos técnicos no son responsabilidad del equipo profesional de diseñadores Alcaldía de Bucaramanga.
- Las especificaciones dadas en este plano se consideran como base para el diseño definitivo, el contratista debe verificarlas para garantizar su estabilidad y calidad en el tiempo. Si se requiere, el contratista puede proponer alternativas a las mismas, pero su modificación debe contar con una previa consulta y aprobación de la interventoría y el arquitecto proyectista.
- Los planos arquitectónicos contienen las figuras y geometría precisa del proyecto, por tal razón priman sobre los planos estructurales y de taller. Cualquier modificación del diseño arquitectónico debe ser consultada y aprobada por el equipo profesional de diseñadores Alcaldía de Bucaramanga.
- **Cualquier modificación en el diseño arquitectónico o técnico debe contar con la aprobación del equipo profesional de diseñadores Alcaldía de Bucaramanga.**

ESPECIFICACIONES
- Las especificaciones contenidas en los planos y detalles arquitectónicos se consideran como base para el diseño definitivo y priman sobre el presupuesto y las especificaciones técnicas. Las mismas deberán verificarse en obra para garantizar su estabilidad y calidad en el tiempo.
- Si se requiere, pueden proponerse alternativas a las mismas pero su modificación debe contar con una previa consulta y aprobación por parte del equipo profesional de diseñadores Alcaldía de Bucaramanga.

MEDIDAS Y NIVELES.
- Todas las medidas deben ser confrontadas y verificadas en obra. Cualquier modificación derivada debe ser consultada con el equipo profesional de diseñadores Alcaldía de Bucaramanga.
- La propuesta de niveles de la superficie del piso del proyecto ha sido diseñada con el levantamiento topográfico. Todos los niveles y la localización de puntos arquitectónicos deben ser verificadas en obra.
- No se deben tomar niveles ni medidas sobre planos. Sólo deben asumirse los datos plasmados en los mismos.
- Los niveles que en obra no correspondan con los datos plasmados en los planos deberán ser estudiados por el equipo profesional de diseñadores Alcaldía de Bucaramanga.
- Todos los niveles y puntos arquitectónicos deben ser verificados en obra por una comisión de topografía permanente.
- El sistema de cotas y medidas se encuentra referenciado a los ejes de la propuesta arquitectónica.

PUNTOS HIDROSANITARIOS.
- Los puntos hidrosanitarios (salidas y desagües) ubicados en los planos arquitectónicos y de detalle priman sobre los presentes en los planos hidrosanitarios. Cualquier discrepancia presente en estos debe ser estudiada por los especialistas encargados.
- En caso de requerirse nuevos elementos hidráulicos, cambio de dimensiones o localización, se deberá consultar con el equipo profesional de diseñadores Alcaldía de Bucaramanga.

PLANO PAISAJISMO.
- El plano de paisajismo señala la propuesta de especies arbóreas y elementos naturales requeridos para la ejecución del proyecto. En él se indican los elementos a conservar y/o reubicar así como la siembra e inclusión de especies, elementos y tratamientos nuevos, componentes que han de respetarse integralmente en la ejecución de la obra.

ACCESIBILIDAD
- Las circulaciones peatonales deben ser continuas y a nivel (evitar las huellas en concreto o por lo menos garantizar un circuito continuo apto para población con movilidad reducida), en material duro y antideslizante en seco y en mojado, el ancho mínimo de las vías peatonales debe ser de 1.20 mts libres, la pendiente longitudinal máxima es 2% y la pendiente transversal máxima 2%, cuando el ancho sea mayor a 2.00mts y no existan bordes se deberán construir pavimentos táctiles de guía con diferente textura que oriente el desplazamiento de las personas invidentes o de baja visión.
- Las rejillas de desagüe ubicadas en los senderos peatonales deberán colocarse en el sentido contrario a la marcha y deberán estar niveladas con el pavimento, las aberturas de las rejillas no deben superar los 1,5 cm

ELEMENTOS ESTRUCTURALES
- Los elementos estructurales y las sub-bases dibujadas y descritas en estos planos, son representativos del proyecto arquitectónico y servirán de guía a los planos específicos y documentos anexos. Deberán ser ejecutados según las recomendaciones de los diseños específicos (diseño estructural, estudio de suelos, etc.)
- El constructor debe garantizar que todos los elementos de construcción cumplan con un nivel de desempeño BUENO según lo exigido por la norma NSR-10/Capitulo A.9 Elementos No Estructurales.
- Es indispensable que con el ánimo de reducir la presencia de fisuras debido a las condiciones severas de exposición por alta temperatura y viento, se sigan las recomendaciones sobre curado del concreto conforme las indicaciones del ACI, haciendo uso de retar dantes de evaporación y membranas curadoras.

ESCALAS

1:300, 1:100

URB.10 03/05/2022

Secciones Carrera 26 - Abscisado 03

PLANO 16 DE 33