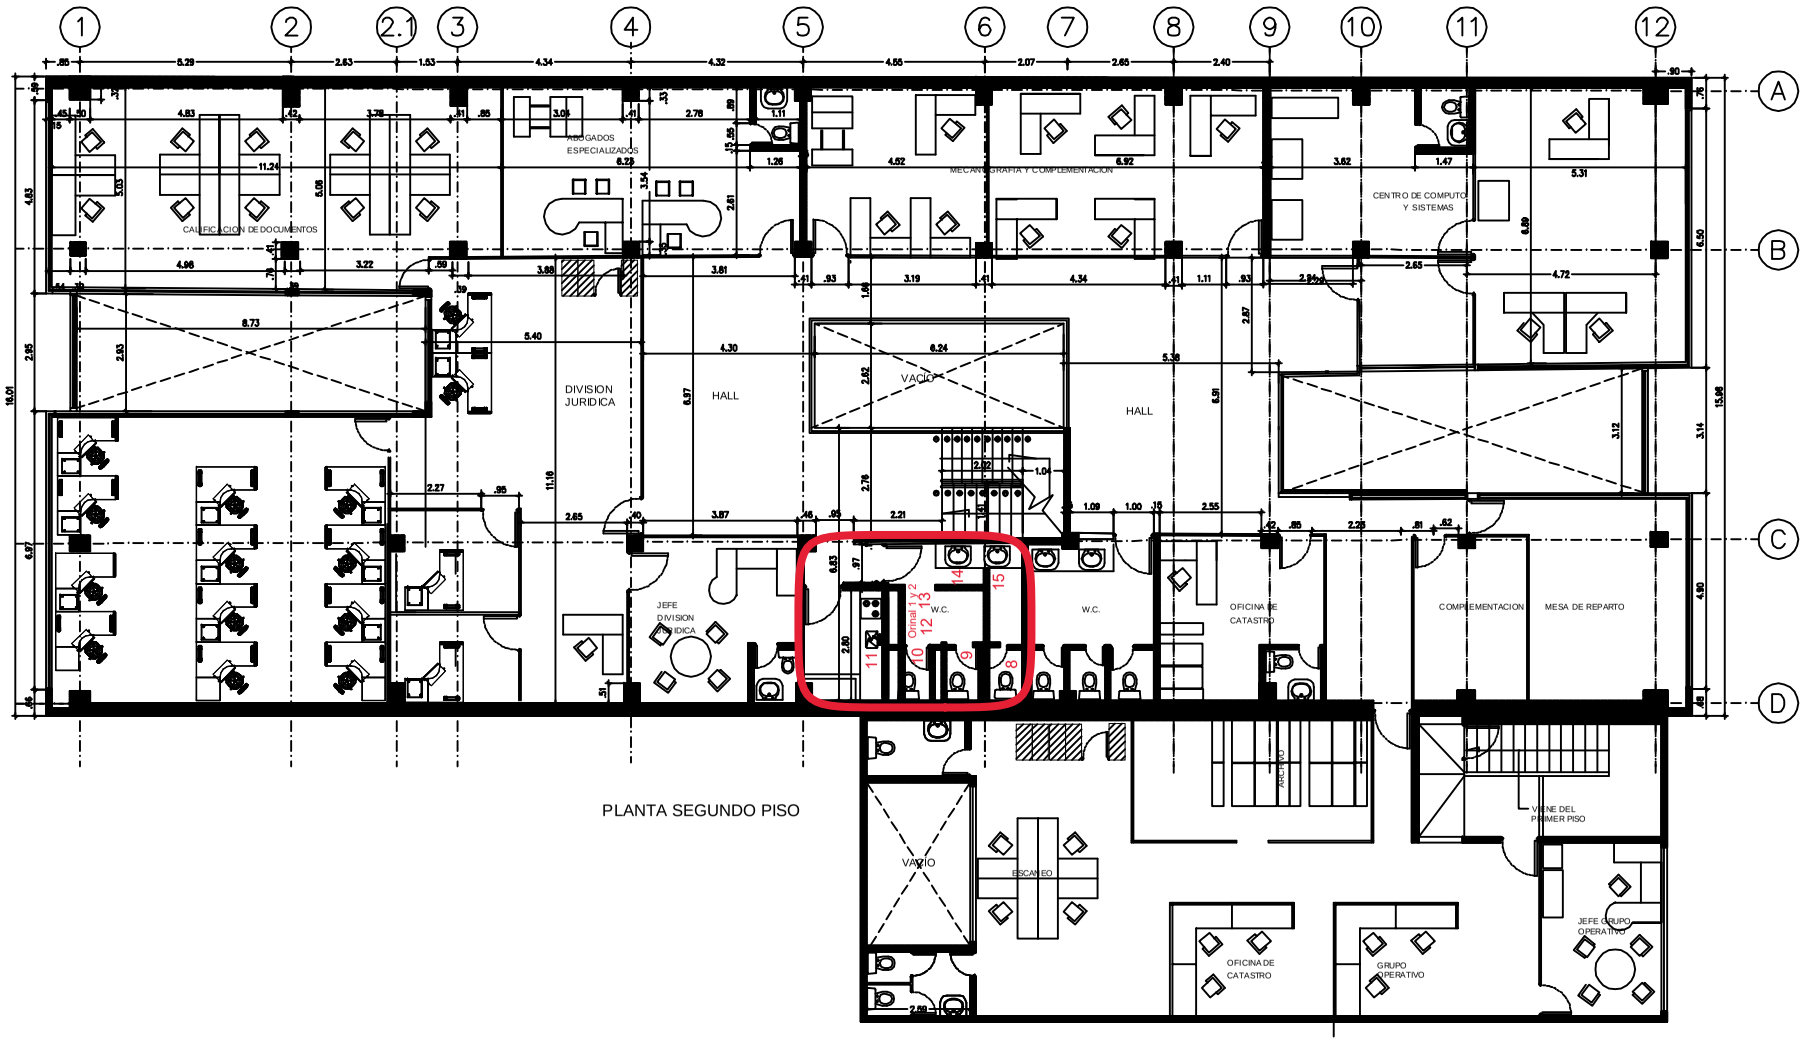



PLANTA SEGUNDO PISO

SUPERINTENDENCIA DE NOTARIADO Y REGISTRO

PROYECTO

OFICINA DE REGISTRO BOGOTA ZONA SUR

CONTIENE

PLANTA ARQUITECTONICA

CUADRO DE AREAS

DIBUJO

F.P.B.

OBSERVACIONES

ESCALA

1 : 50

FECHA

FEBRERO 2004

PLANCHA 1 DE 1